




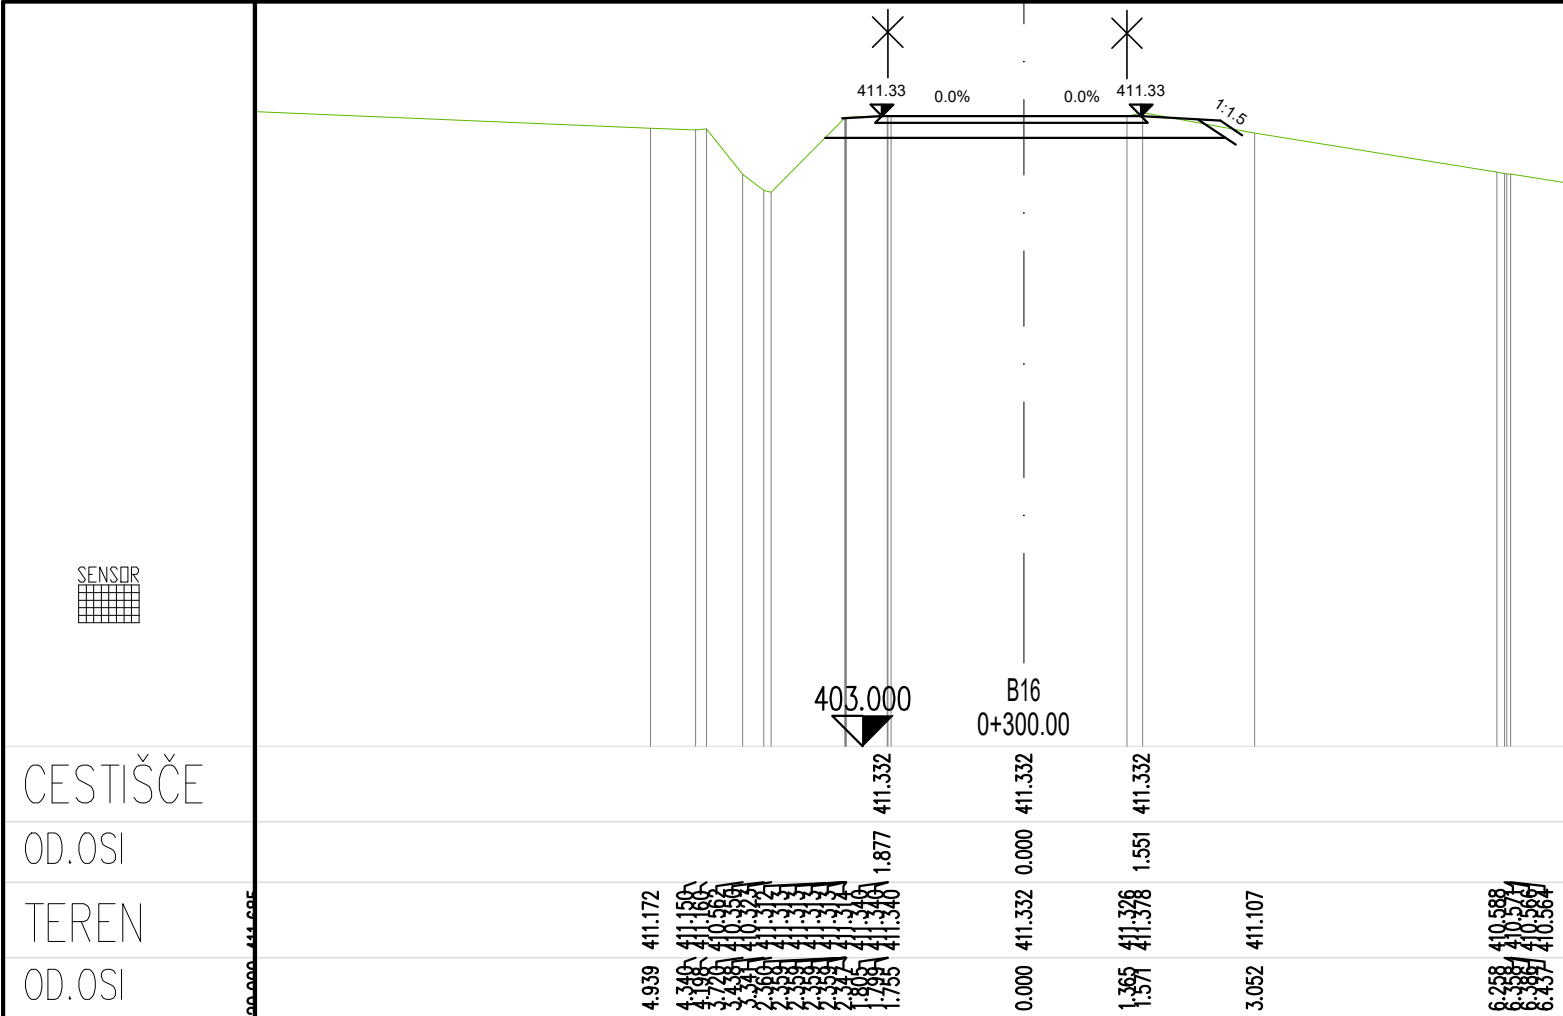


CESTIŠČE
OD.OSI
TEREN
OD.OSI

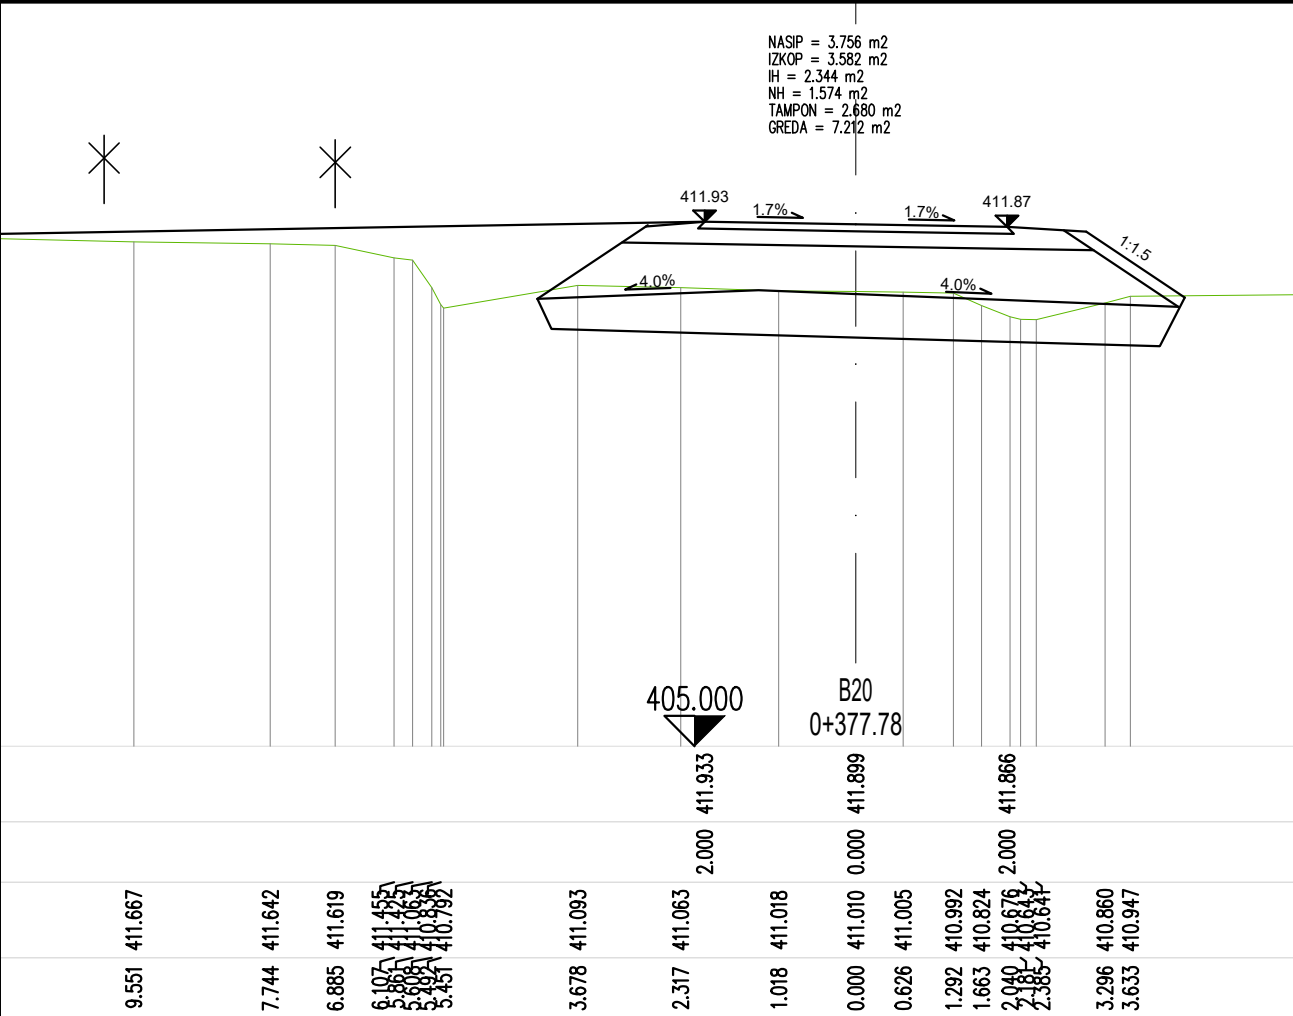


CESTIŠČE
OD.OSI
TEREN
OD.OSI

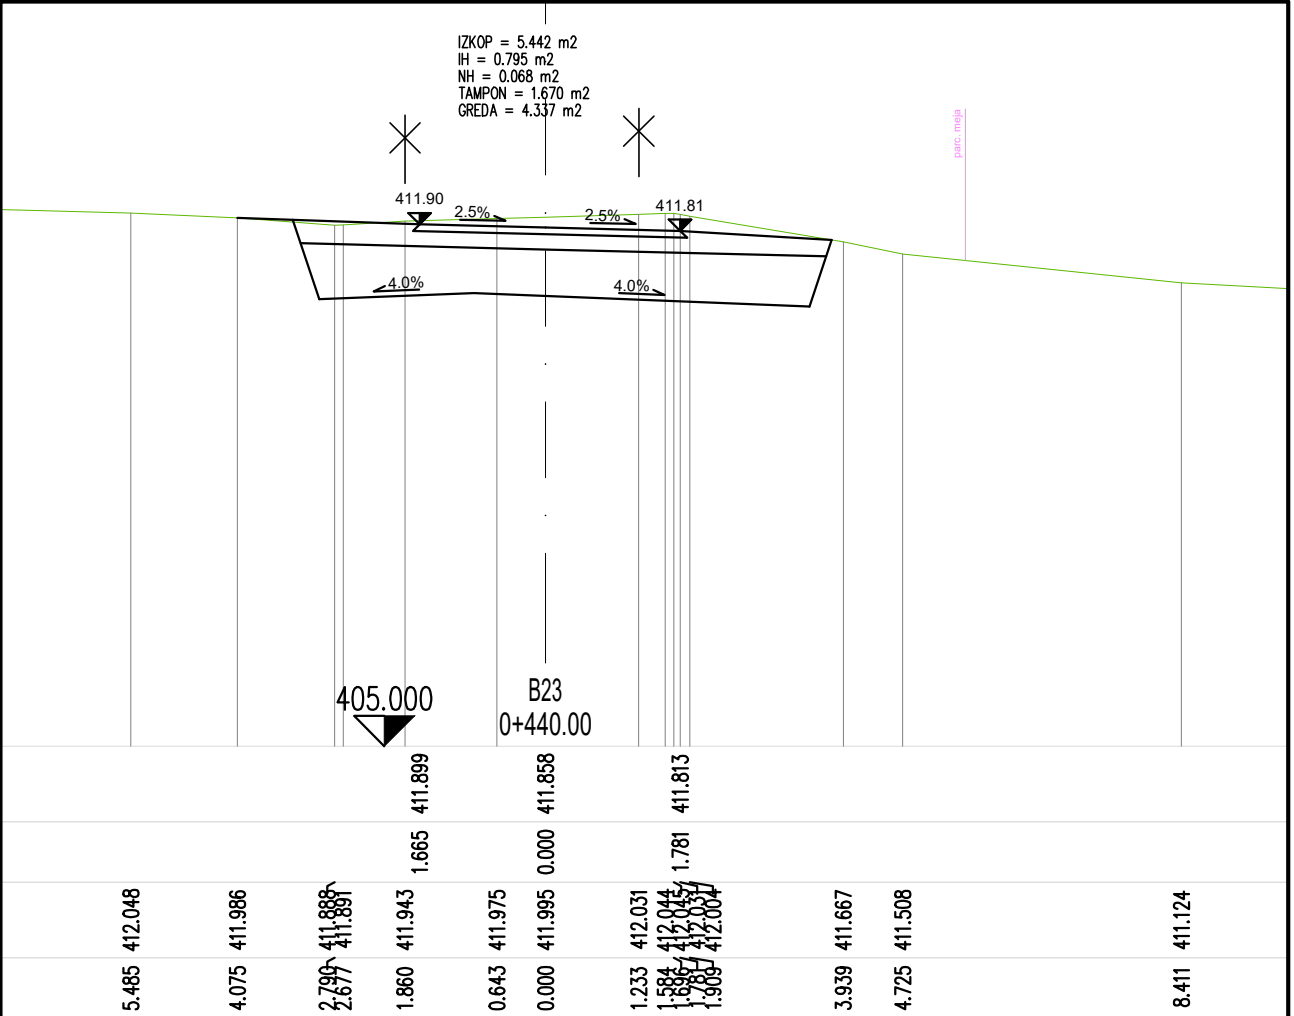


CESTIŠČE
OD.OSI
TEREN
OD.OSI

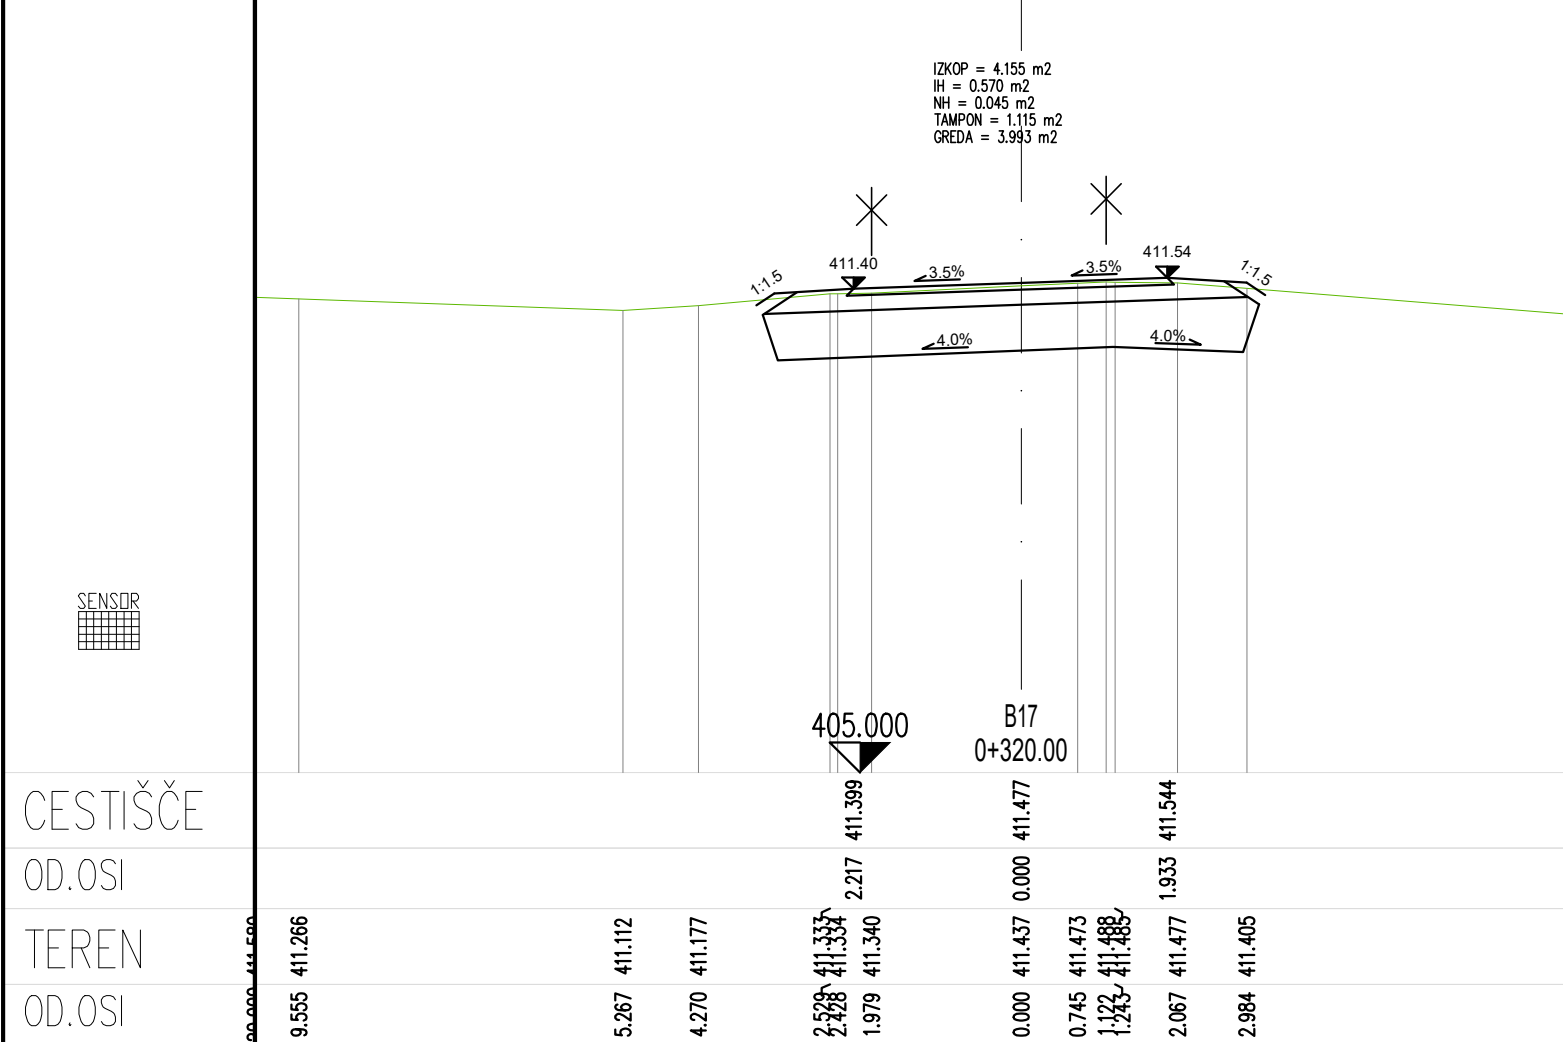


CESTIŠČE
OD.OSI
TEREN
OD.OSI

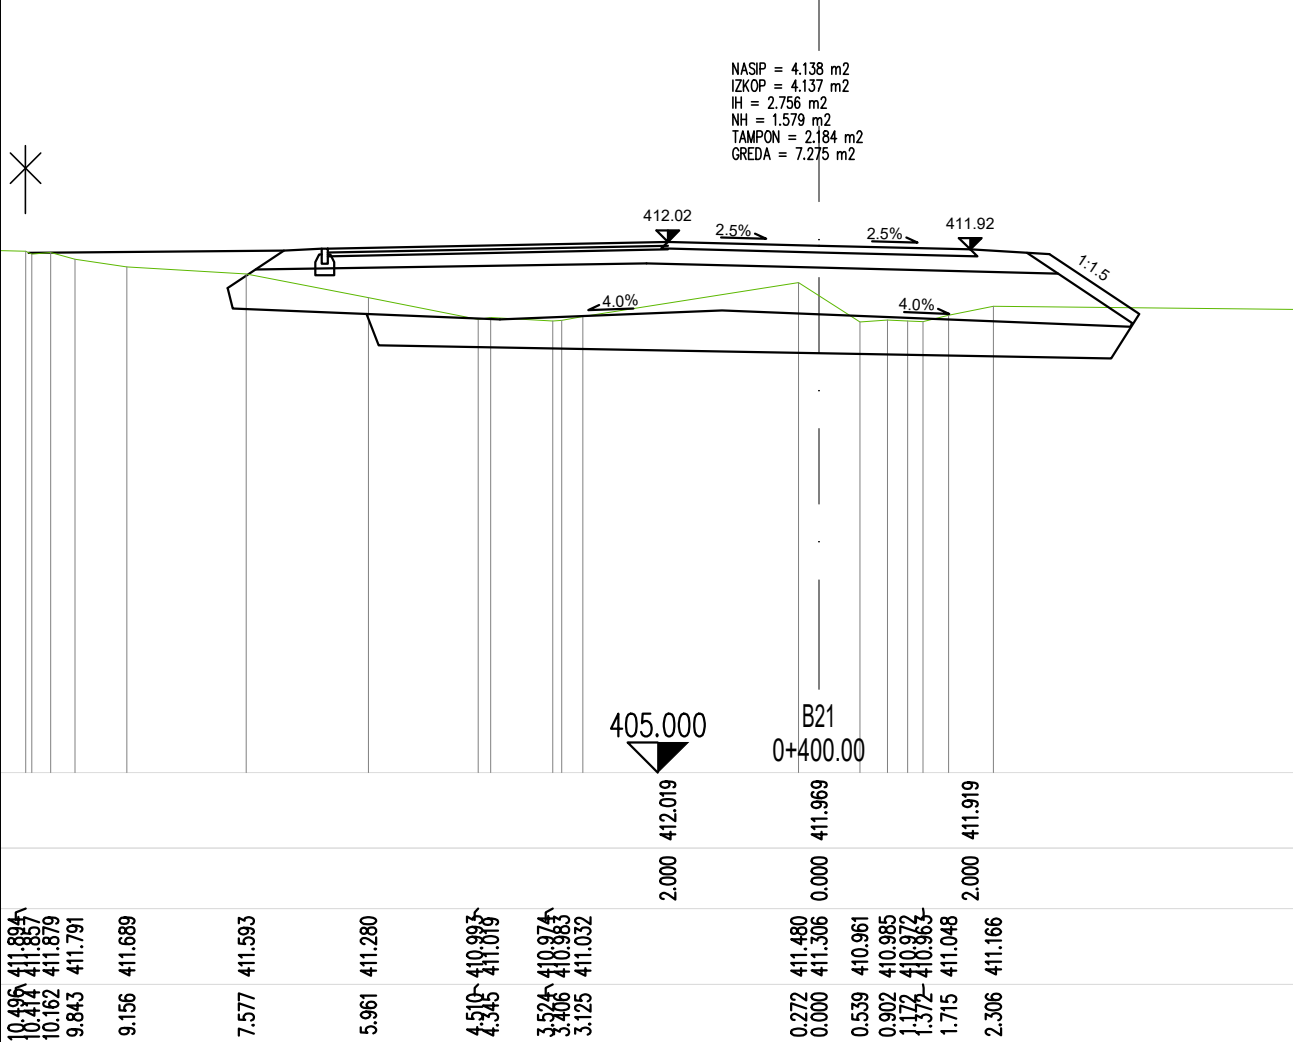


CESTIŠČE
OD.OSI
TEREN
OD.OSI

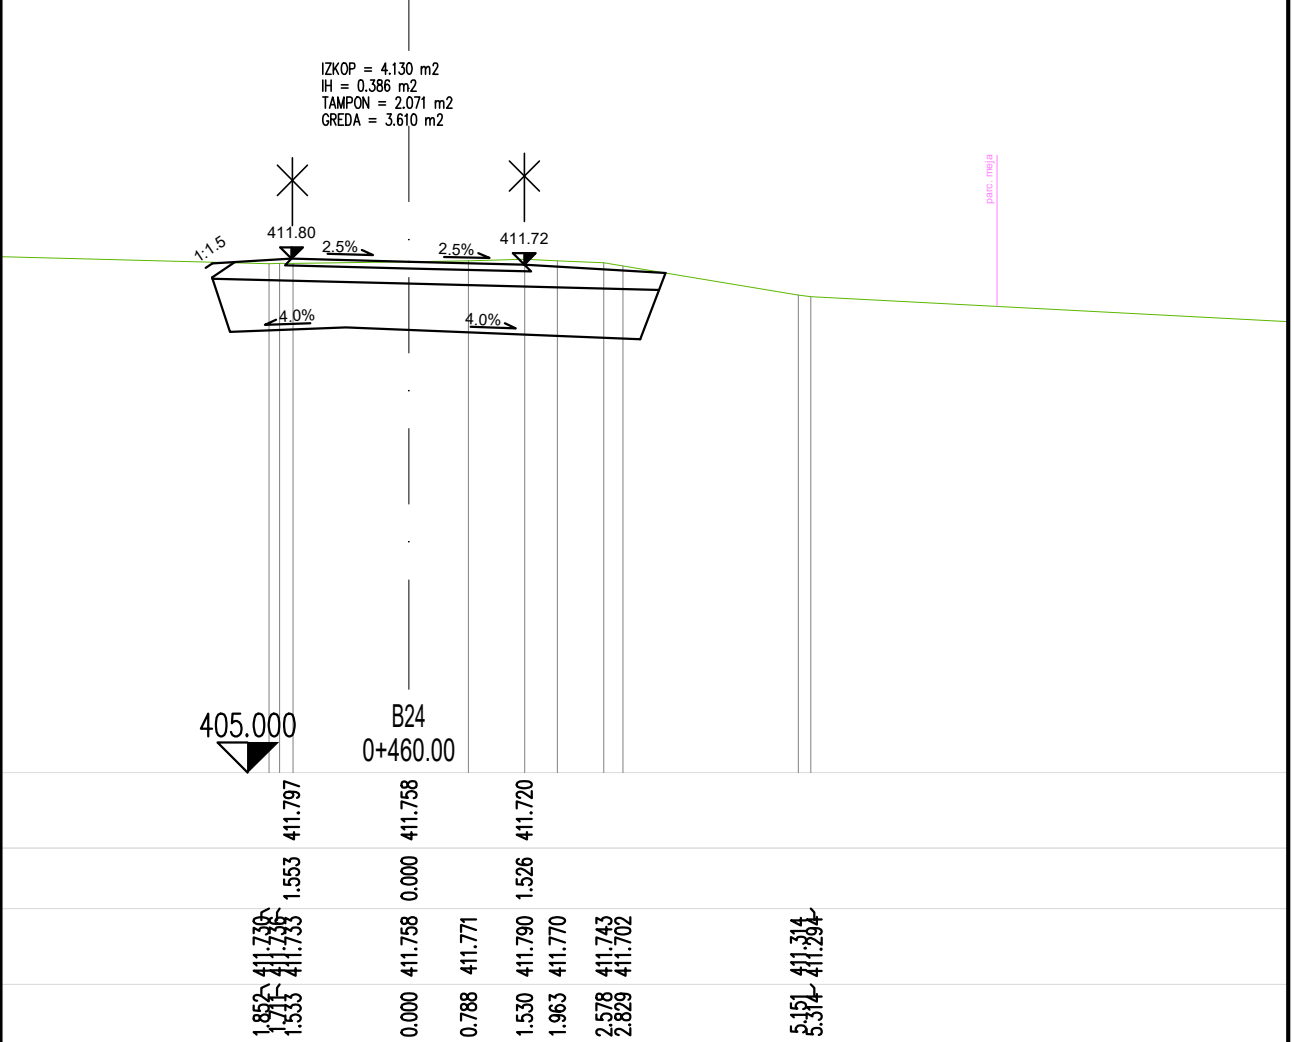


CESTIŠČE
OD.OSI
TEREN
OD.OSI

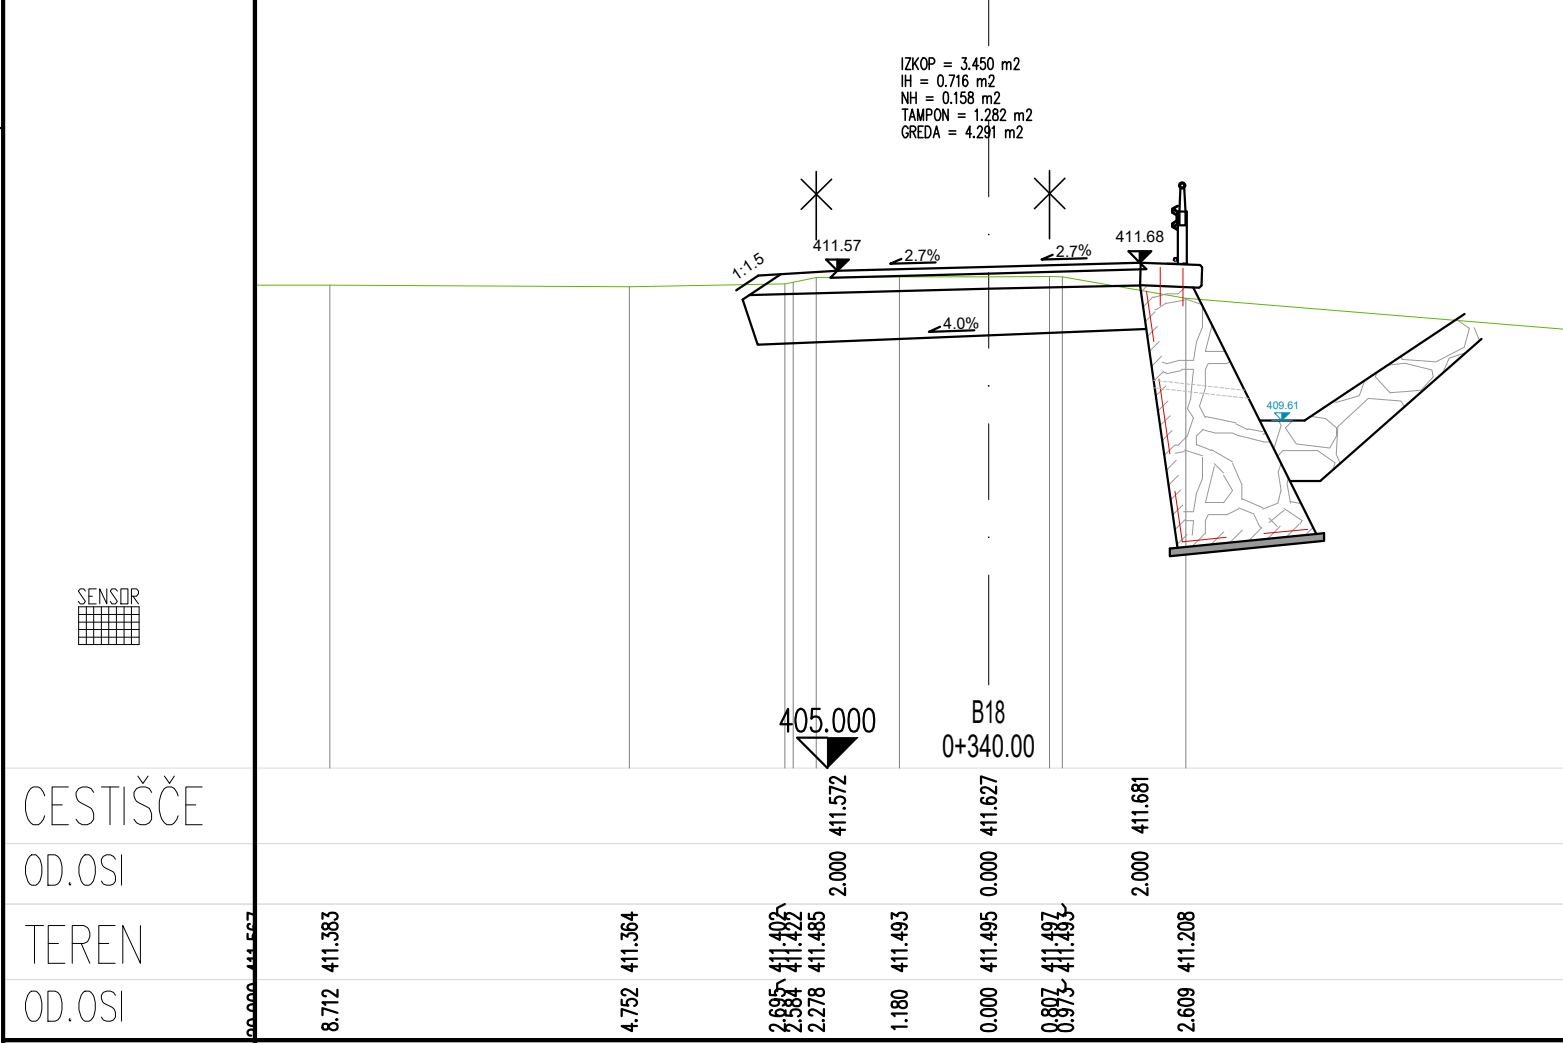


CESTIŠČE
OD.OSI
TEREN
OD.OSI

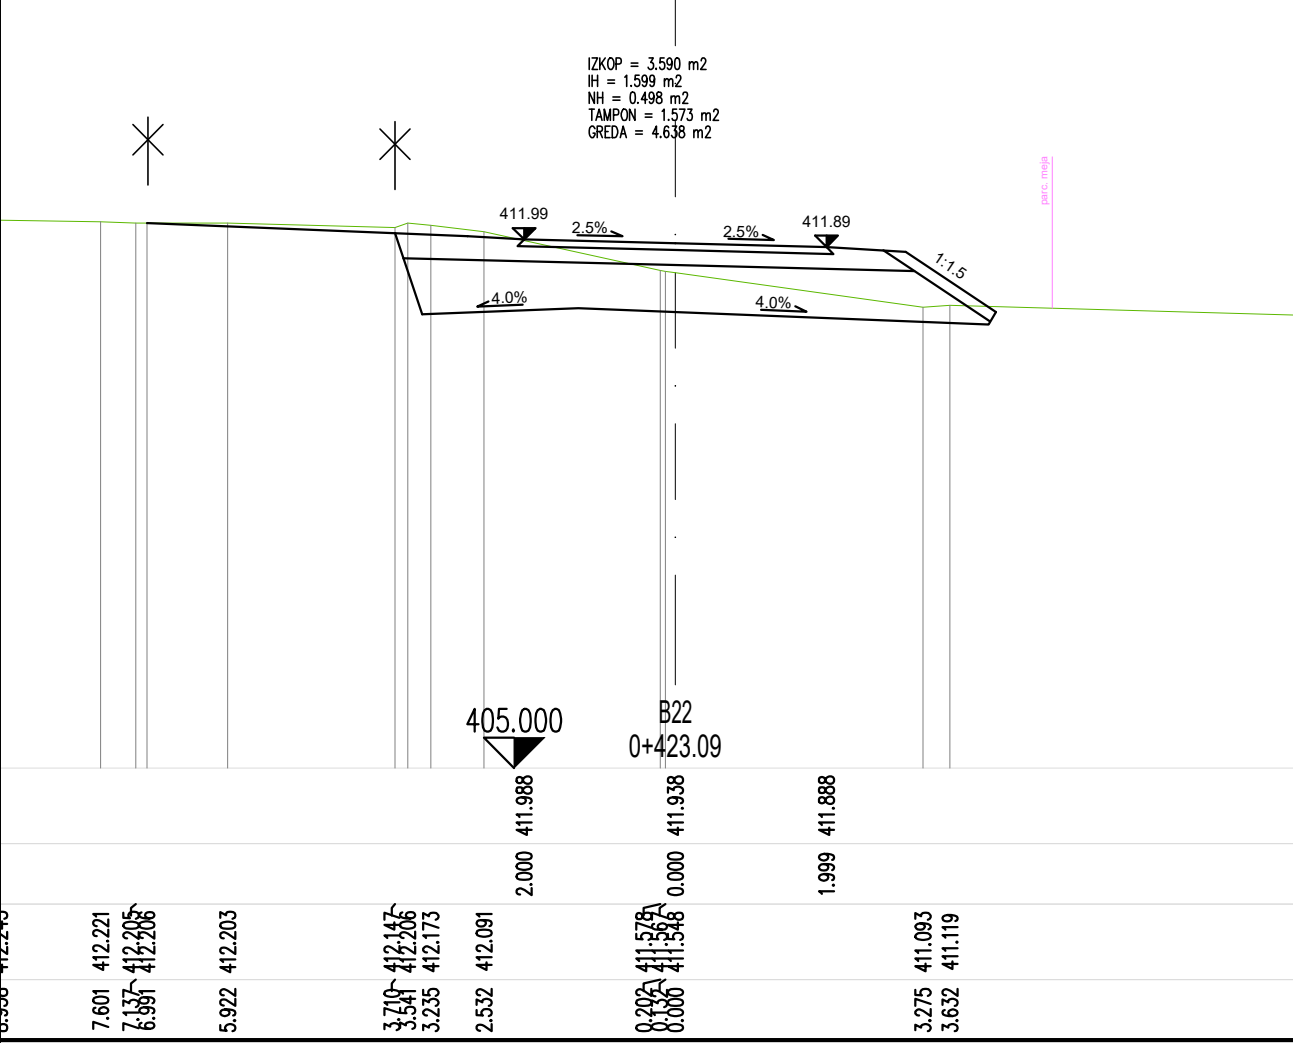

CESTIŠČE
OD.OSI
TEREN
OD.OSI

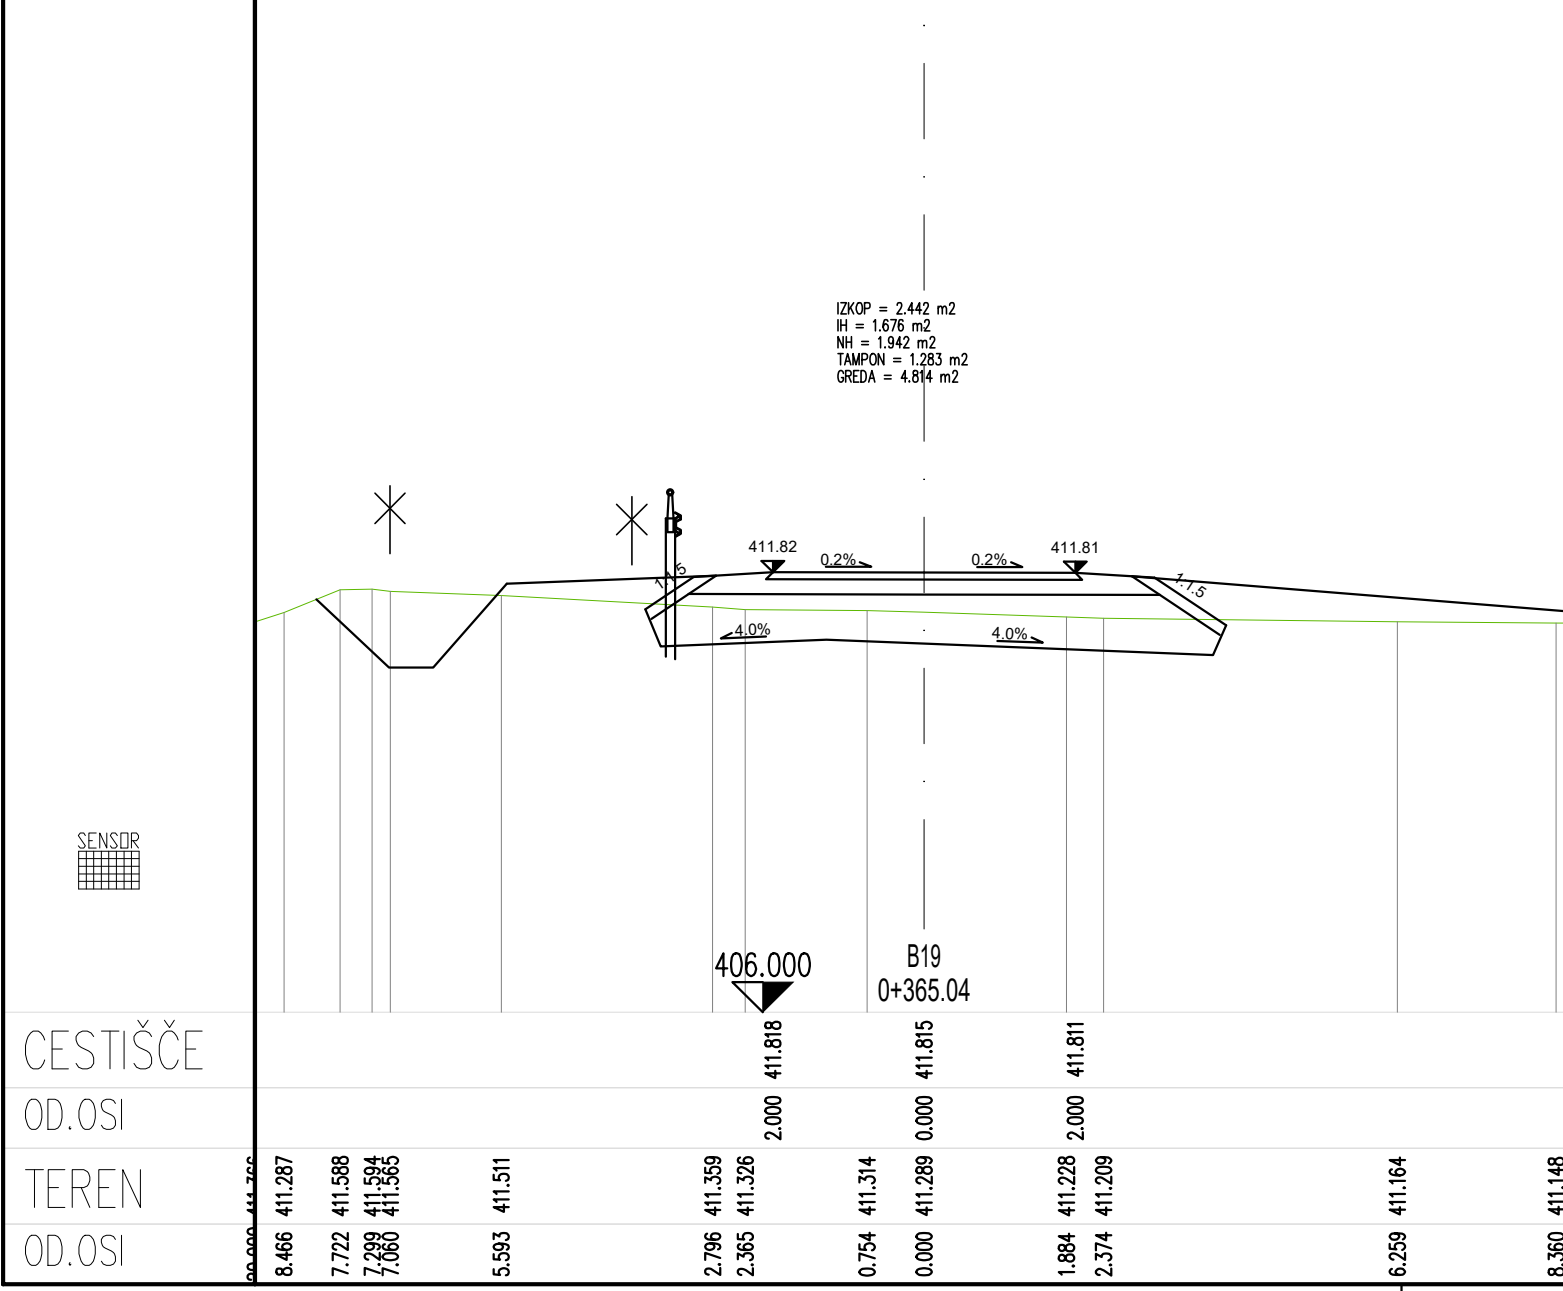

CESTIŠČE
OD.OSI
TEREN
OD.OSI

 

CESTIŠČE
OD.OSI
TEREN
OD.OSI

Investitor:	Občina Železniki	Objekt:	Kolesarska povezava Selca - Dolenja vas - Ševlje, ob R2-403/1076 Češnjica - Škofja Loka med km 2,607 in km 4,675
Projektant:	PIZ Projektiva in inženiring Zasavje d.o.o.	Vrsta načrta:	Načrt s področja gradbeništva
Vodja projekta:	mag. Simon Kovačič, dipl.inž.grad.	Št. proj.:	P-2024/27
Vodja načrta:	mag. Simon Kovačič, dipl.inž.grad.	Št. načrta:	NKP-2024/27
Proj. sodelavec:	Anže Jerman, dipl. inž. grad. (VS)	Šifra CC:	Z112
Št. odseka:	Arhivska št.	Datum:	november 2025
Faza/objekt:		Merilo:	1:100
Šifra risbe:		Št. priloge:	G.132.6
1076 0096.00 004.2106 G.132		Prostor za črtno kodo:	
Avtor risbe: Projektiva in inženiring Zasavje d.o.o.			
Ident. št. risbe: NKP-2024/27-G.132.6			