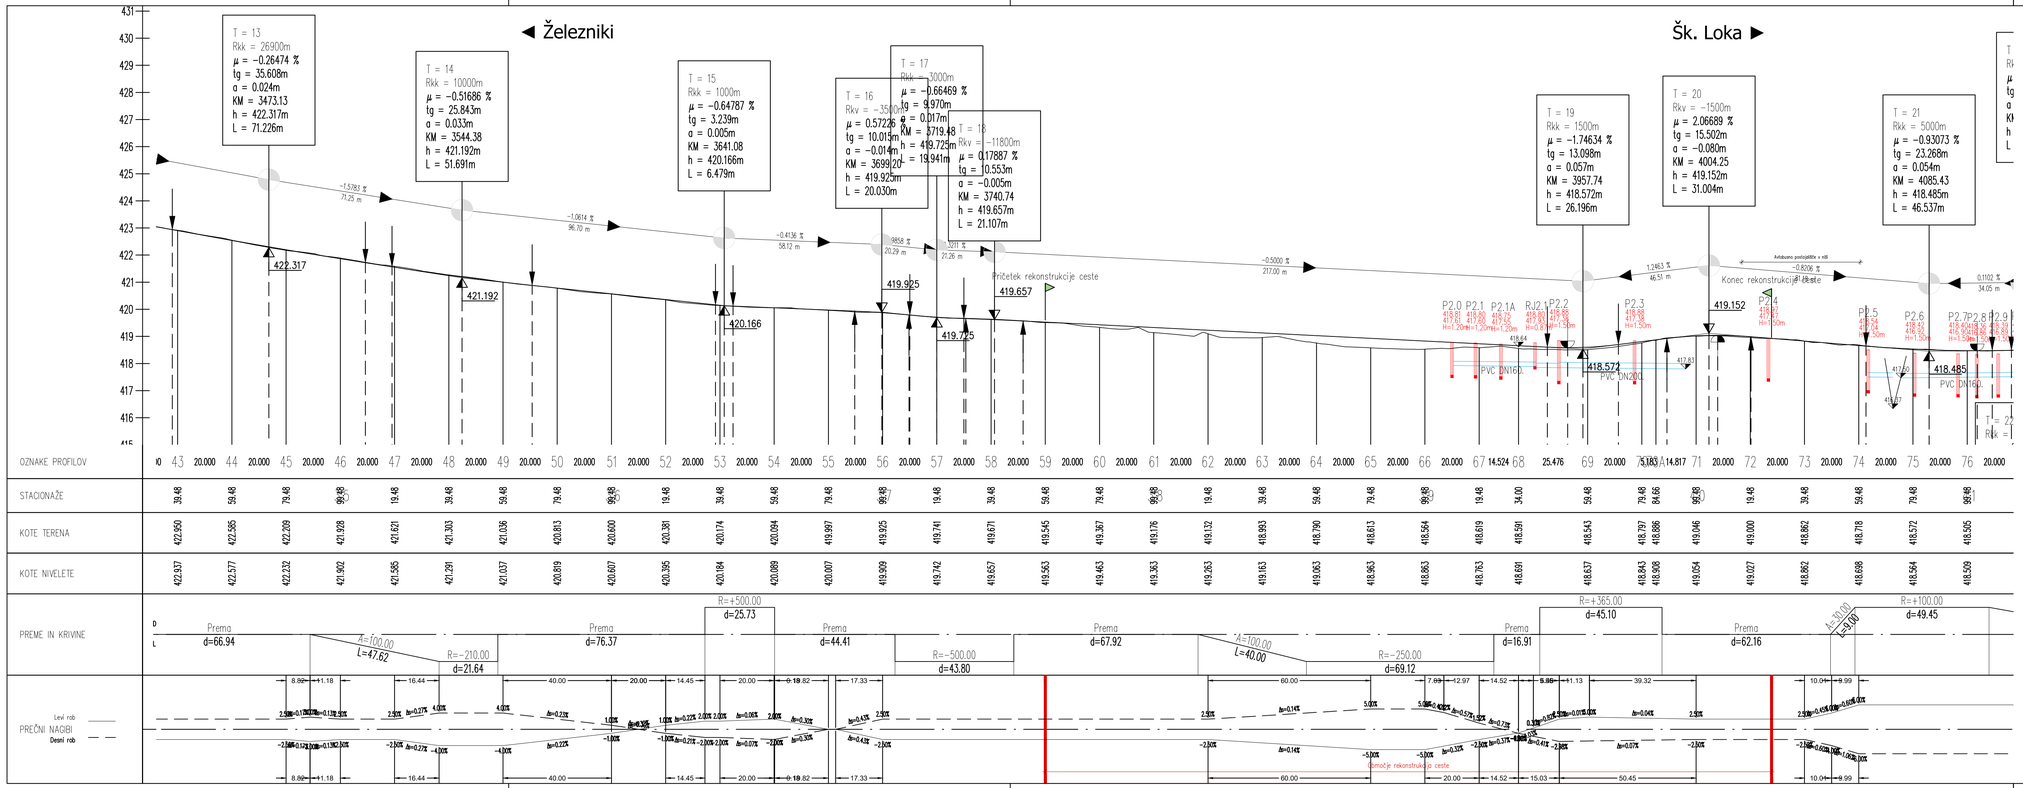

Investitor: Občina Železniki, Češnjica 48, 4228 Železniki		Objekt: Kolesarska povezava Selca - Dolenja vas - Ševje, ob R2-403/1076 Češnjica - Škofja Loka med km 2,607 in km 4,675	
Projektant: PIZ Projektiva in inženiring Zasavje d.o.o.		Vrsta načrta: Načrt s področja gradbeništva načrt kolesarske povezave	Št. proj.: P-2024/27; Št. načrta: NKP-2024/27; Šifra CC: 2112
		Vrsta projekta: PZI	Datum: november 2025
		Datum spremembe: po recenziji, april 2026	
Naziv	Ime in priimek	Izd. št. IZS	Vsebina risbe: Vzdolžni profil - list 2
Vodja projekta:	mag. Simon Kovačič, dipl.inž.grad.	G - 3712	
Vodja načrta:	mag. Simon Kovačič, dipl.inž.grad.	G - 3712	
Proj. sodelavec:	Arže Jerman, dipl. inž. grad. (VS)		Merilo: 1:1000/100; Št. priloge: G.142.2
Št. odseka: 1076	Arhivska št: 0096.00 / Faza/objekt: 004.2106	Šifra risbe: G.142	Prostor za črno kodo:
Avtor risbe:	Projektiva in inženiring Zasavje d.o.o.		
Ident. št. risbe:	NKP-2024/27-G.142.2		