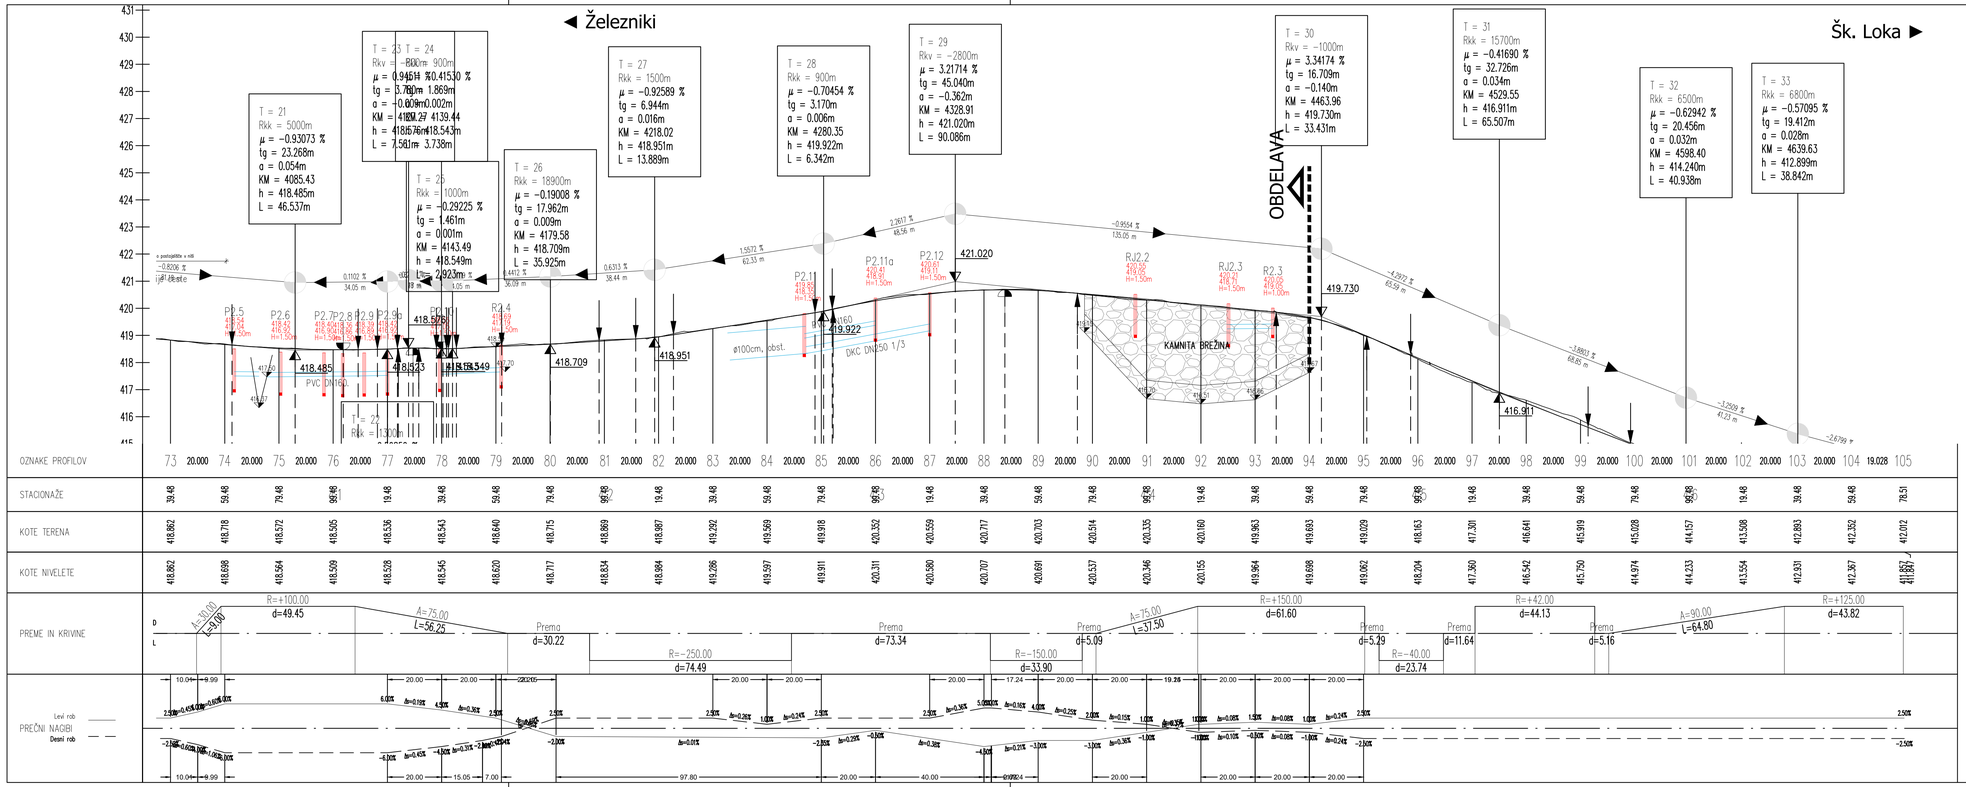

Investitor:	Objekt:
Občina Železniki Češnjica 48 4228 Železniki	Kolesarska povezava Selca - Dolenja vas - Ševje, ob R2-403/1076 Češnjica - Škofja Loka med km 2,607 in km 4,675

Projektant: PIZ Projektiva in inženiring Zasavje d.o.o.

Vrsta načrta:	Načrt s področja gradbeništva načrt kolesarske povezave	Št. proj.:	P-2024/27
		Št. načrta:	NKP-2024/27
		Šifra CC:	2112
Vrsta projekta: PZI		Datum:	november 2025
Datum spremembe: po recenziji, april 2026			
Vsebina risbe: Vzdolžni profil - list 3			
Merilo: 1:1000/100		Št. priloge:	G.142.3

Naziv	Ime in priimek	Izd. št. IZS
Vodja projekta:	mag. Simon Kovačič, dipl.inž.grad.	G - 3712
Vodja načrta:	mag. Simon Kovačič, dipl.inž.grad.	G - 3712
Proj. sodelavec:	Arže Jerman, dipl. inž. grad. (VS)	

Št. odseka:	Arhivska št:	Faza/objekt:	Šifra risbe:
1076	0096.00	004.2106	G.142
Avtor risbe:	Projektiva in inženiring Zasavje d.o.o.		
Ident. št. risbe:	NKP-2024/27-G.142.3		

Prostor za črno kodo: