




DETAJL IZTOČNE GLAVE PREPUSTA M1:25

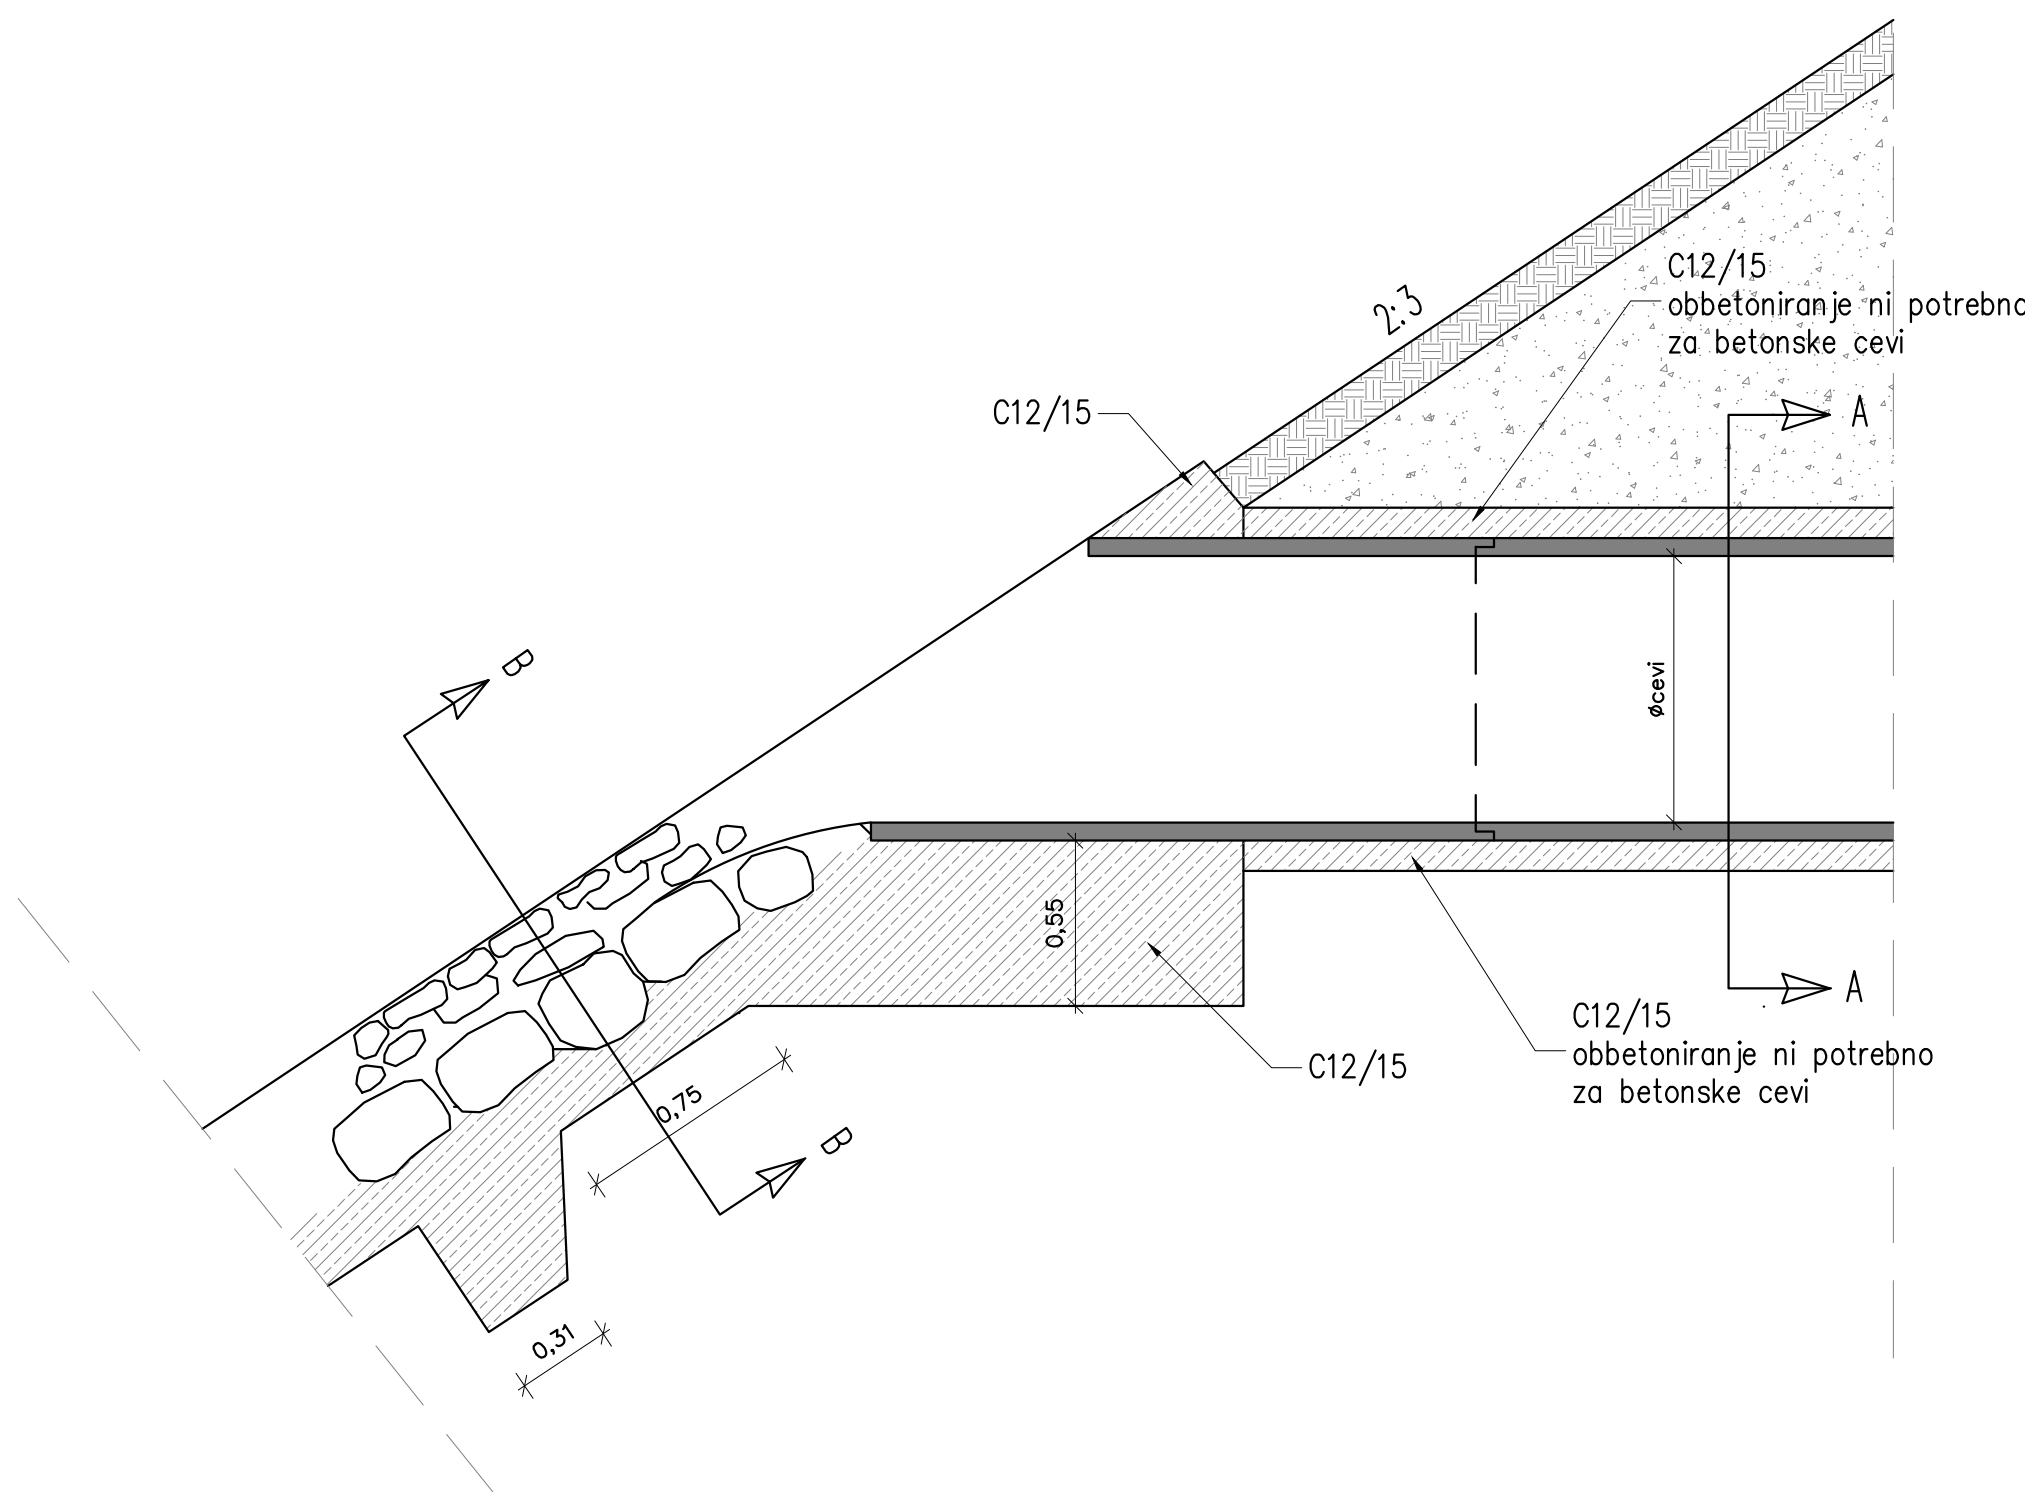


TLORIS

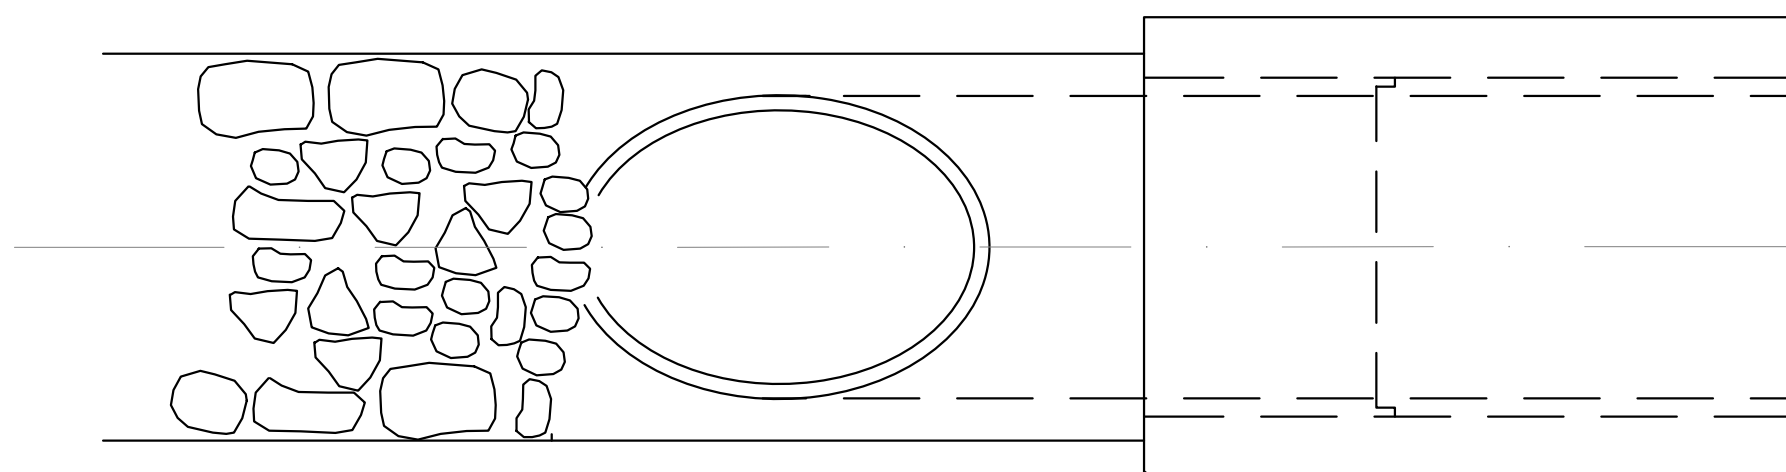


PREREZ B-B

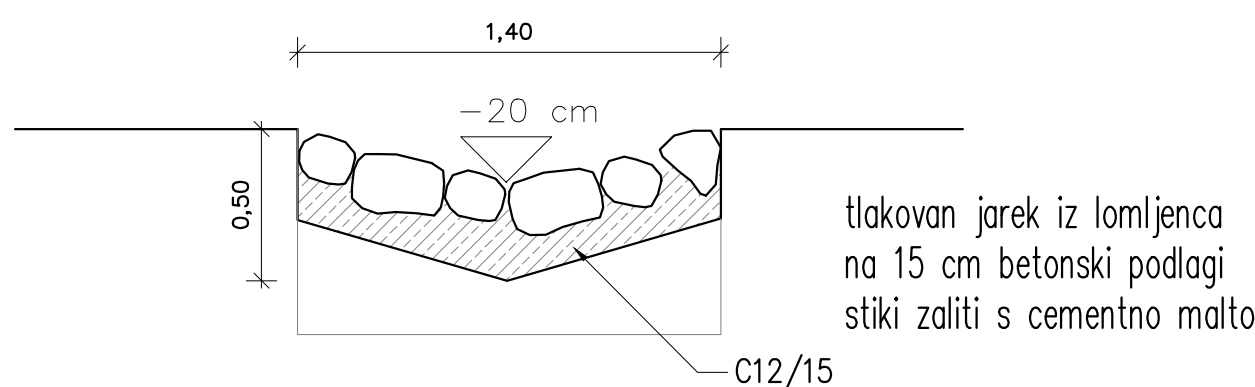

POGLED

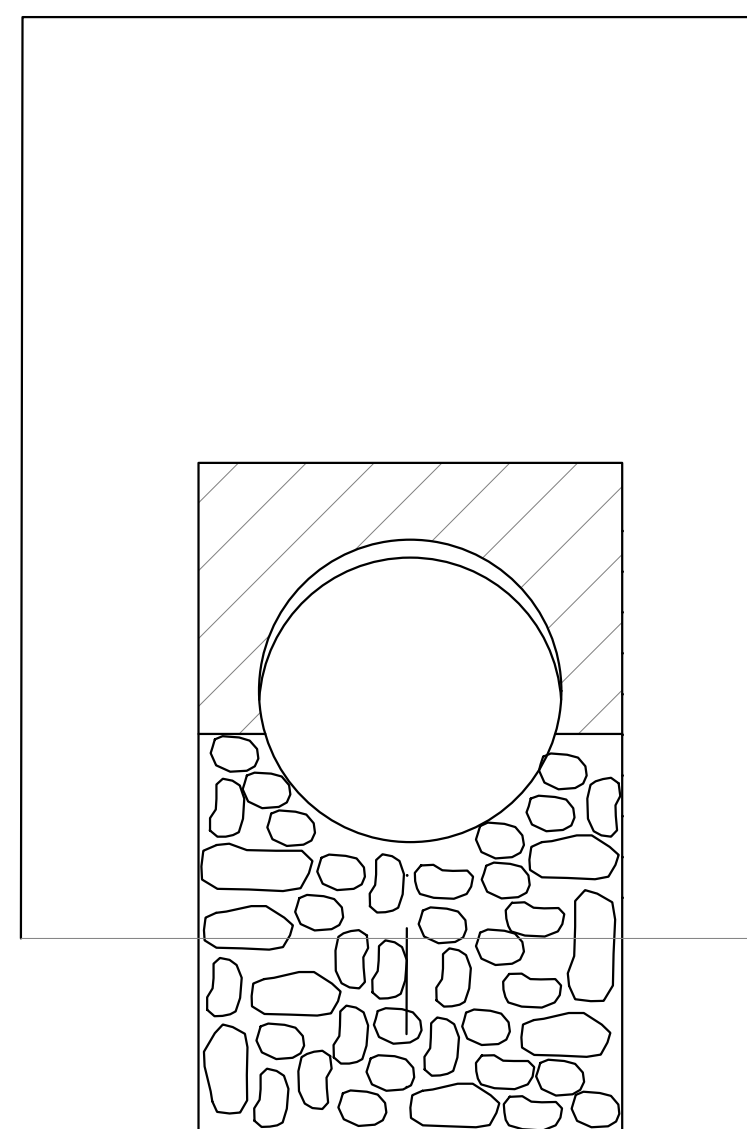

PREREZ A-A

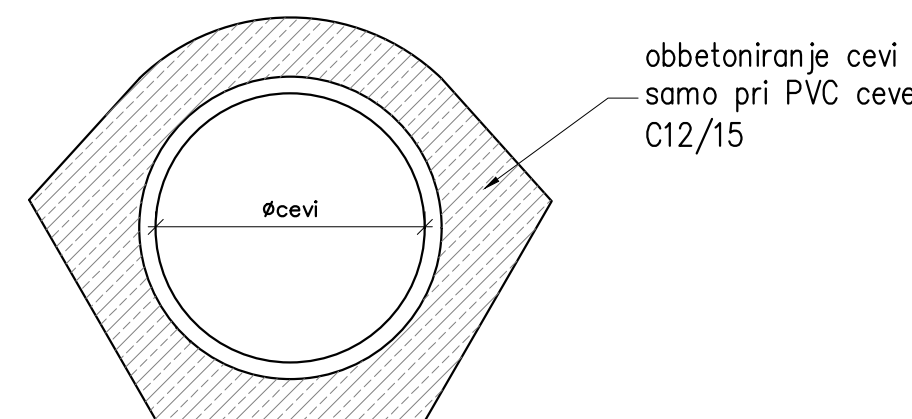

Investitor: Občina Železniki Češnjica 48 4228 Železniki			Objekt: Kolesarska povezava Selca - Dolenja vas - Ševlje, ob R2-403/1076 Češnjica - Škofja Loka med km 2,607 in km 4,675		
Projektant: PIZ Projekta in inženiring Zasavje d.o.o.			Vrsta načrta: Načrt s področja gradbeništva načrt kolesarske povezave		
			Št. proj.: P-2024/27		
			Št. načrta: NKP-2024/27		
			Šifra CC: 2112		
			Datum: november 2025		
Datum spremembe: po recenziji, april 2026			Vrsta projekta: PZI		
Naziv			Ime in priimek		
Id. št. IZS			Vsebine risbe:		
Vodja projekta: mag. Simon Kovačič, dipl.inž.grad.			G - 3712		
Vodja načrta: mag. Simon Kovačič, dipl.inž.grad.			G - 3712		
Proj. sodelavec: Anže Jerman, dipl. inž. grad. (VS)			Merilo: 1:25		
			Št. priloge: G.151		
Št. odseka: Arhivska št:			Faza/objekt:		
Šifra risbe:			Prostor za črtno kodo:		
1076 00.0096 004.2106 G.151					
Avtor risbe: Projekta in inženiring Zasavje d.o.o.					
Ident. št. risbe: NKP-2024/27-G.151					