

TAKTILNE OZNAKE


TEHNIČNE SPECIFIKACIJE

Betonske prefabricirane plošče (taktilne oznake)
barva: bela
material: beton
dimenzija: 30 x 30 x 8cm
Razdalja med rebri: 50 mm (od osi do osi)
Višina reber: 4 mm, širina reber 15 mm


Požarne zahteve:
Skladno z načrtom požarne varnosti (načrta: 57/2021).
Požarno odporna izvedba
Notranje obloge morajo imeti odziv na ogenj vsaj A2-s1,d0

Druge zahteve:
Standard SIST 1186
Primerno za vgradnjo v javne prostore
Odporno na vlago
Odporno na temperaturne razlike
Odporno na sol
Protizdrsnost: R11
Impregnacija proti vpijanju vode in kemikalij



VZOREC POLAGANJA
KRIŽANJE 4 SMERI

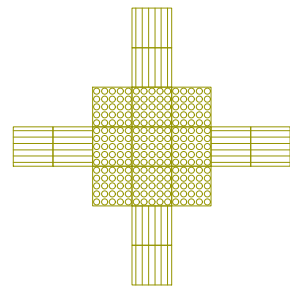


KRIŽANJE 3 SMERI

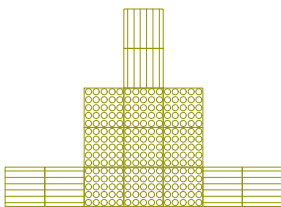


AKSONOMETRIČNI PRIKAZ
DIMENZIJE MODULA

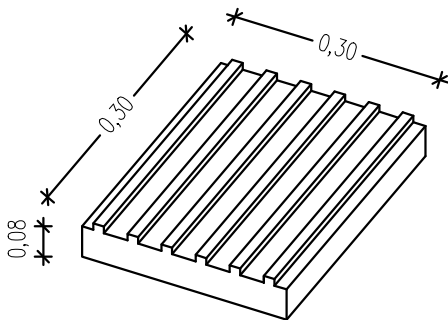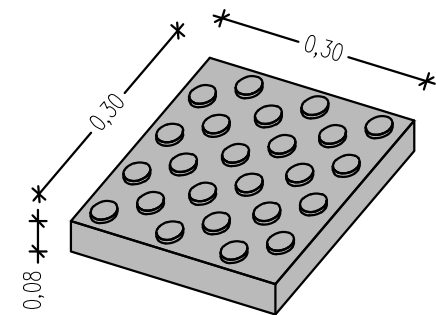

Detajl vgradnje betonske taktilne oznake v območje
poglobljenega robnika, na območju prehajanja pešcev in
kolesarjev M 1:10

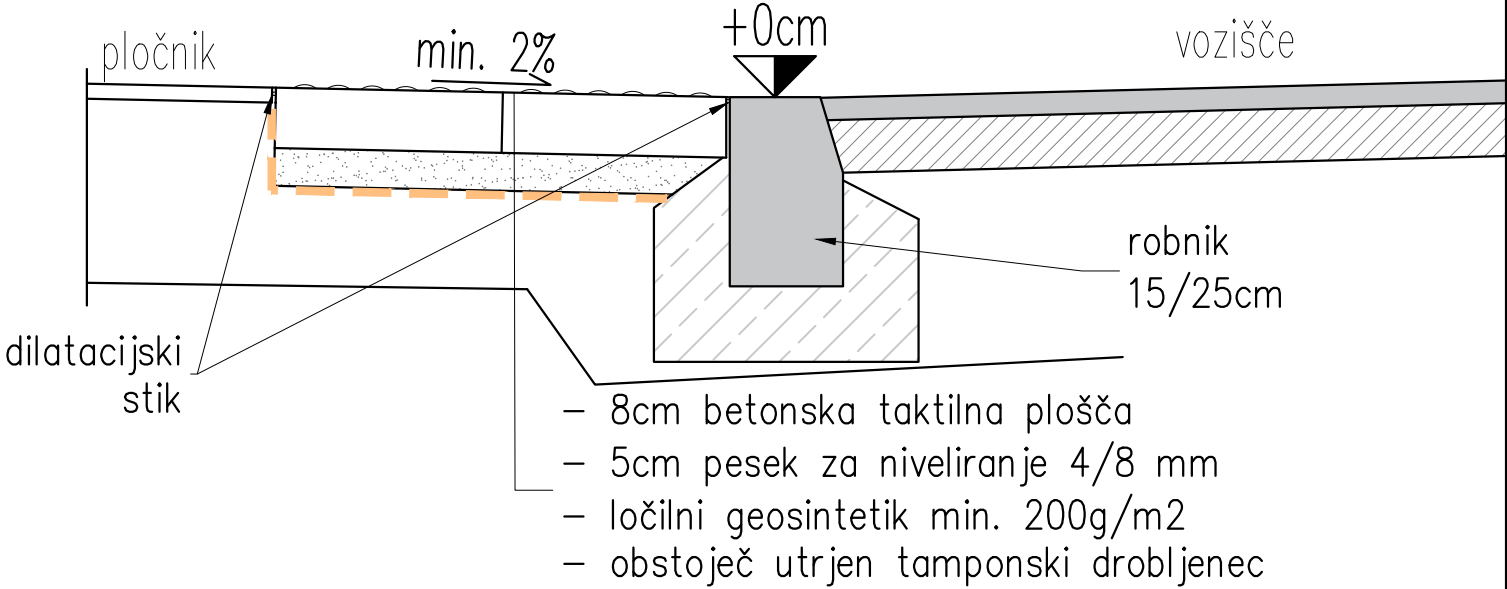

Detajl izvedbe dilatacijskega stika M 1:2

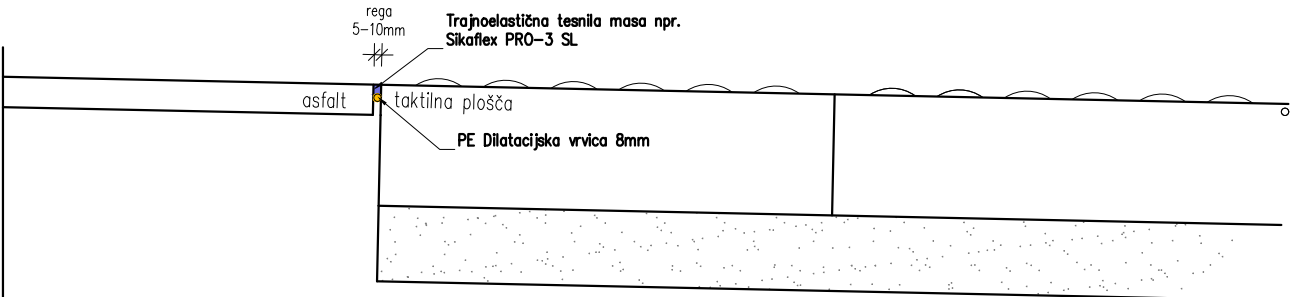

Investitor: Občina Železniki Češnjica 48 4228 Železniki			Objekt: Kolesarska povezava Selca - Dolenja vas - Ševlje, ob R2-403/1076 Češnjica - Škofja Loka med km 2,607 in km 4,675		
Projektant: P I Z Projektiva in inženiring Zasavje d.o.o.			Vrsta načrta: Načrt s področja gradbeništva načrt kolesarske povezave		
			Št. proj.:	P-2024/27	
			Št. načrta:	NKP-2024/27	
			Šifra CC:	2112	
			Vrsta projekta: PZI	Datum:	november 2025
Datum spremembe: po recenziji, april 2026					
Vsebina risbe: Detajl vgradnje taktilne plošče					
Naziv			Ime in priimek		Id. št. IZS
Vodja projekta:			mag. Simon Kovačič, dipl.inž.grad.		G - 3712
Vodja načrta:			mag. Simon Kovačič, dipl.inž.grad.		G - 3712
Proj. sodelavec:			Anže Jerman, dipl. inž. grad. (VS)		
Št. odseka:		Arhivska št.:	Faza/objekt:	Šifra risbe:	
1076		00.0096	004.2106	G.151	
Avtor risbe:		Projektiva in inženiring Zasavje d.o.o.			
Ident. št. risbe:		NKP-2024/27-G.151			
Prostor za črtno kodo:					