
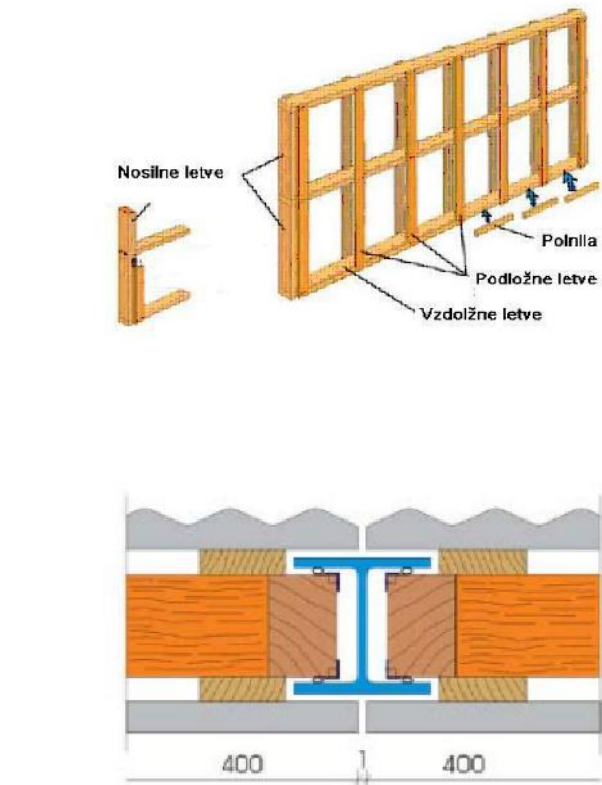


DETAJL:
 PRITIHRUPNA OGRAJA (VELOX PLOŠČE)

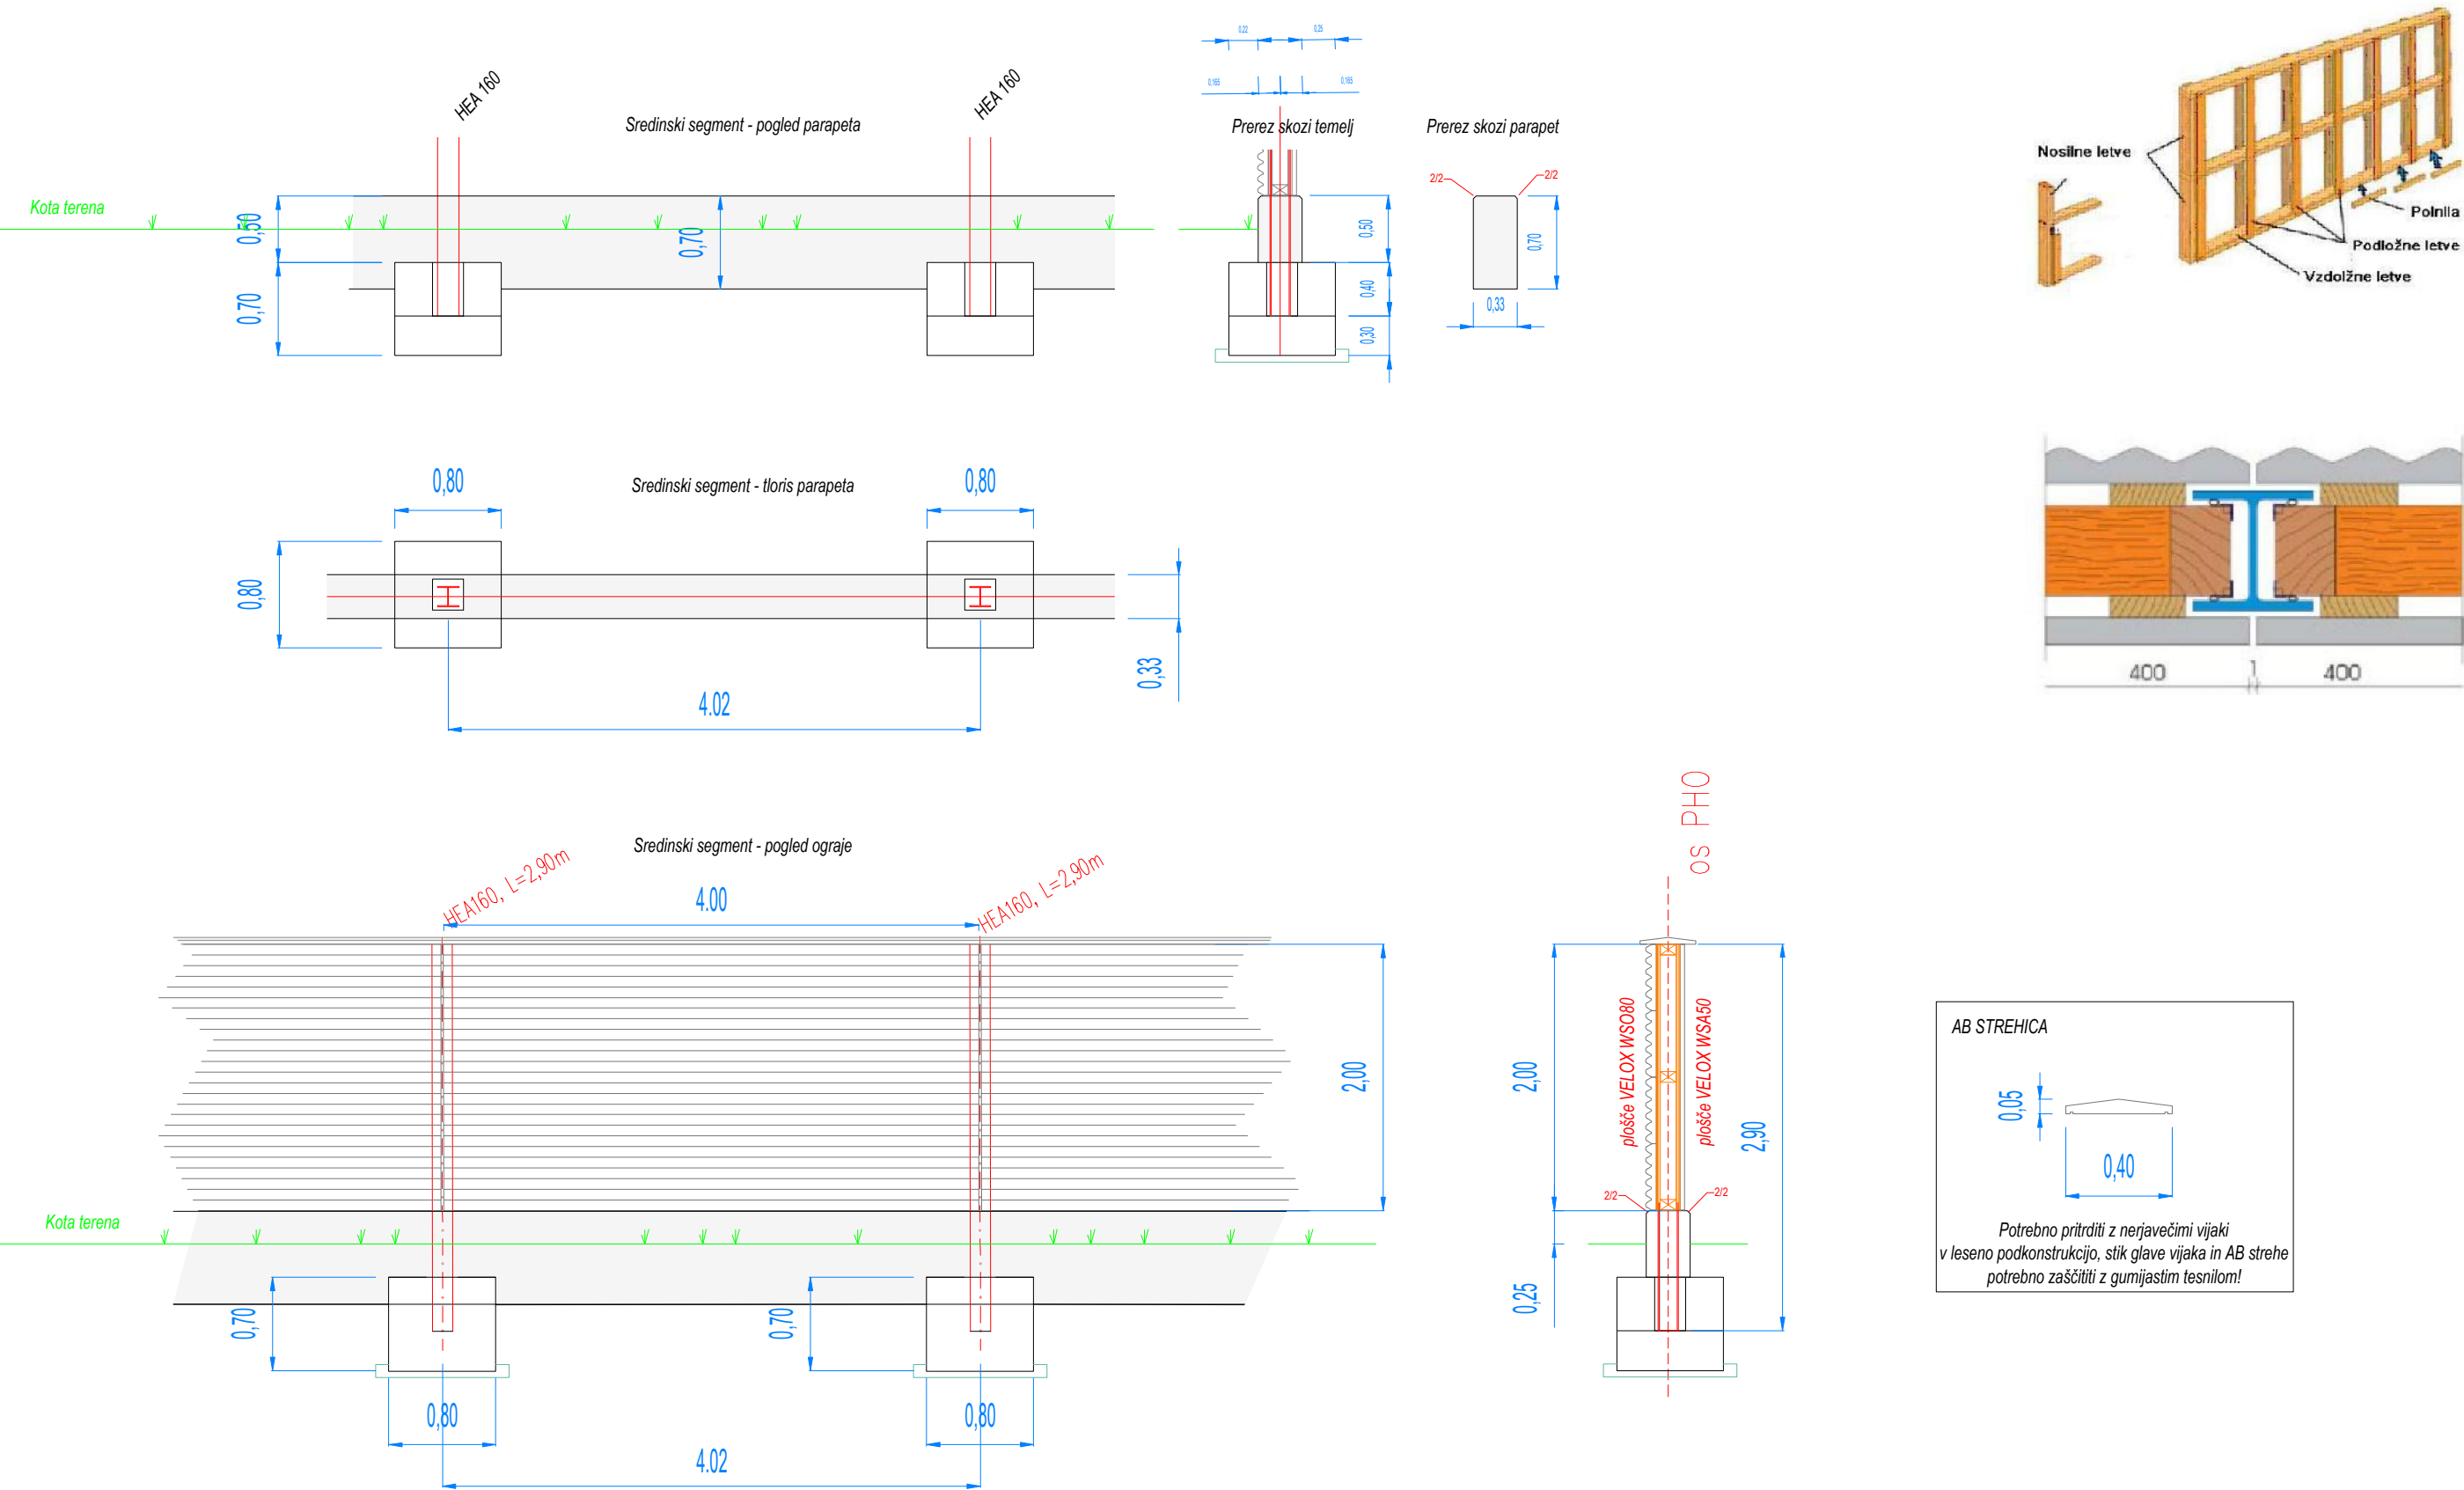

K Projekt L Tbilisijska cesta 61, 1000 Ljubljana IZS: 1810 tel: 01/4769-289 fax: 01/4769-293			Vsebina risbe : DETAIL PROTIHRUPNE OGRAJE		
Merilo :	M 1:50	Faza/objekt :	004.----	Vrsta načrta :	PZI
Datum :	----	Šifra risbe :	151	Št. priloge :	----