
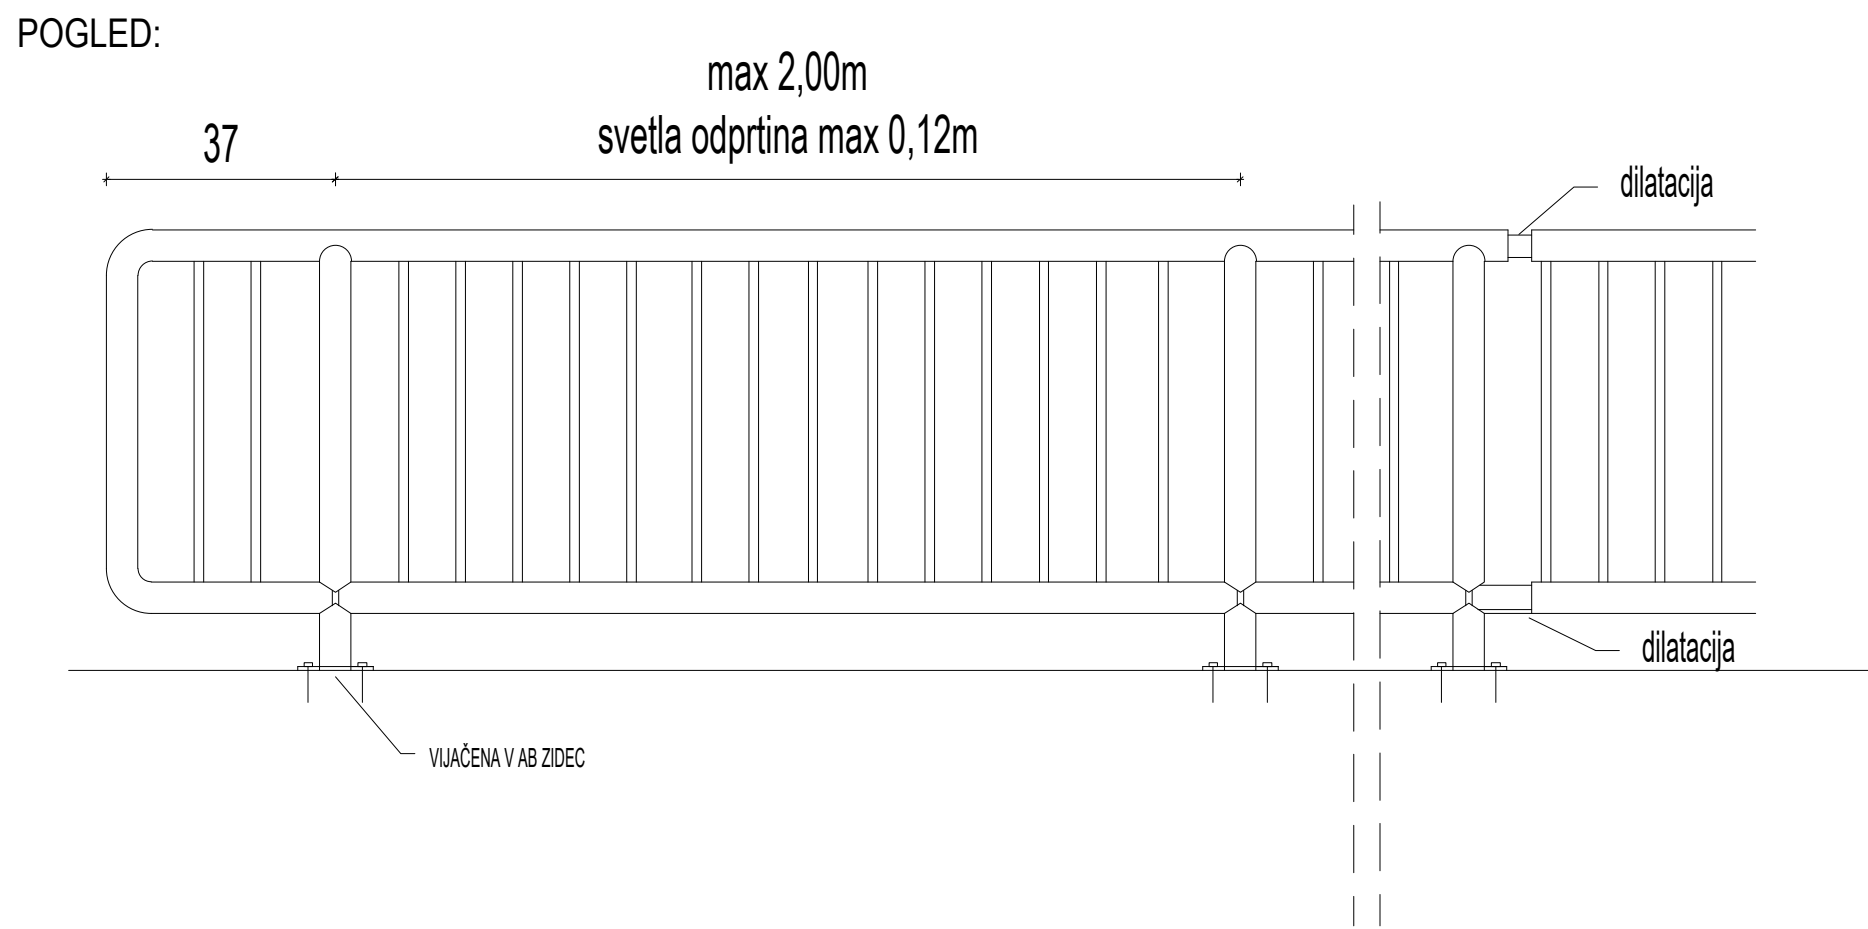


DETAJL:
 JEKLENA CEVNA OGRAJA

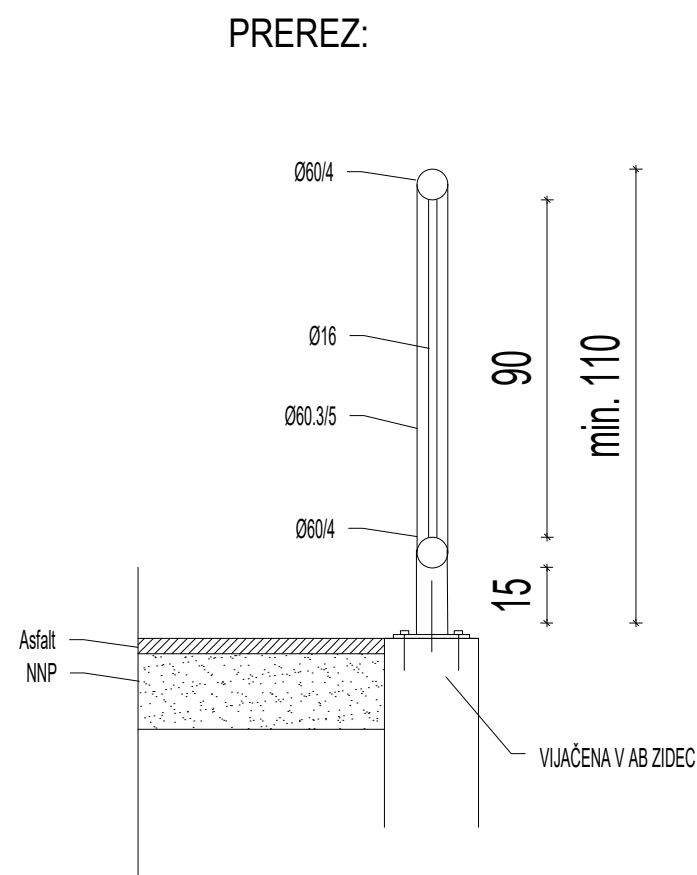

- Ograje za pešce so namenjene varovanju pešcev pred padcem v globino ali prehodom na nevarno območje s površine, ki jo morajo ali smejo uporabljati za hojo, in usmerjanju prometa pešcev na primer na območju križišč, prehodov za pešce.
- Ograja za pešce mora biti visoka najmanj 110 cm.
- Ograja iz prejšnjega odstavka mora biti oblikovana z navpičnimi prečkami, med katerimi lahko razdalja znaša največ 12 cm, tako da je plezanje čeznjo oteženo. Vrh ograje mora omogočati drsenje roke.
- Vodila za roke morajo biti nameščena na vseh stopniščih in klančinah.
- Podrobne tehnične zahteve glede opremljanja površin za pešce se izvajajo v skladu s tehničnimi smernicami s področja površin za pešce.

K

Projekt

L

Tbilisijska cesta 61,

1000 Ljubljana

IZS: 1810

tel: 01/4769-289

fax: 01/4769-293

Vsebina risbe :

DETAJL CEVNE VAROVALNE OGRAJE

Merilo :

M 1:20

Faza/objekt :

004.----

Vrsta načrta :

PZI

Datum :

Šifra risbe :

151

Št. priloge :
