


A2: 420x594  
A: 0.25 m²  
15662\_4\_PZL\_OGREVANJE IN HLAJENJE.dwg  
24.03.2009

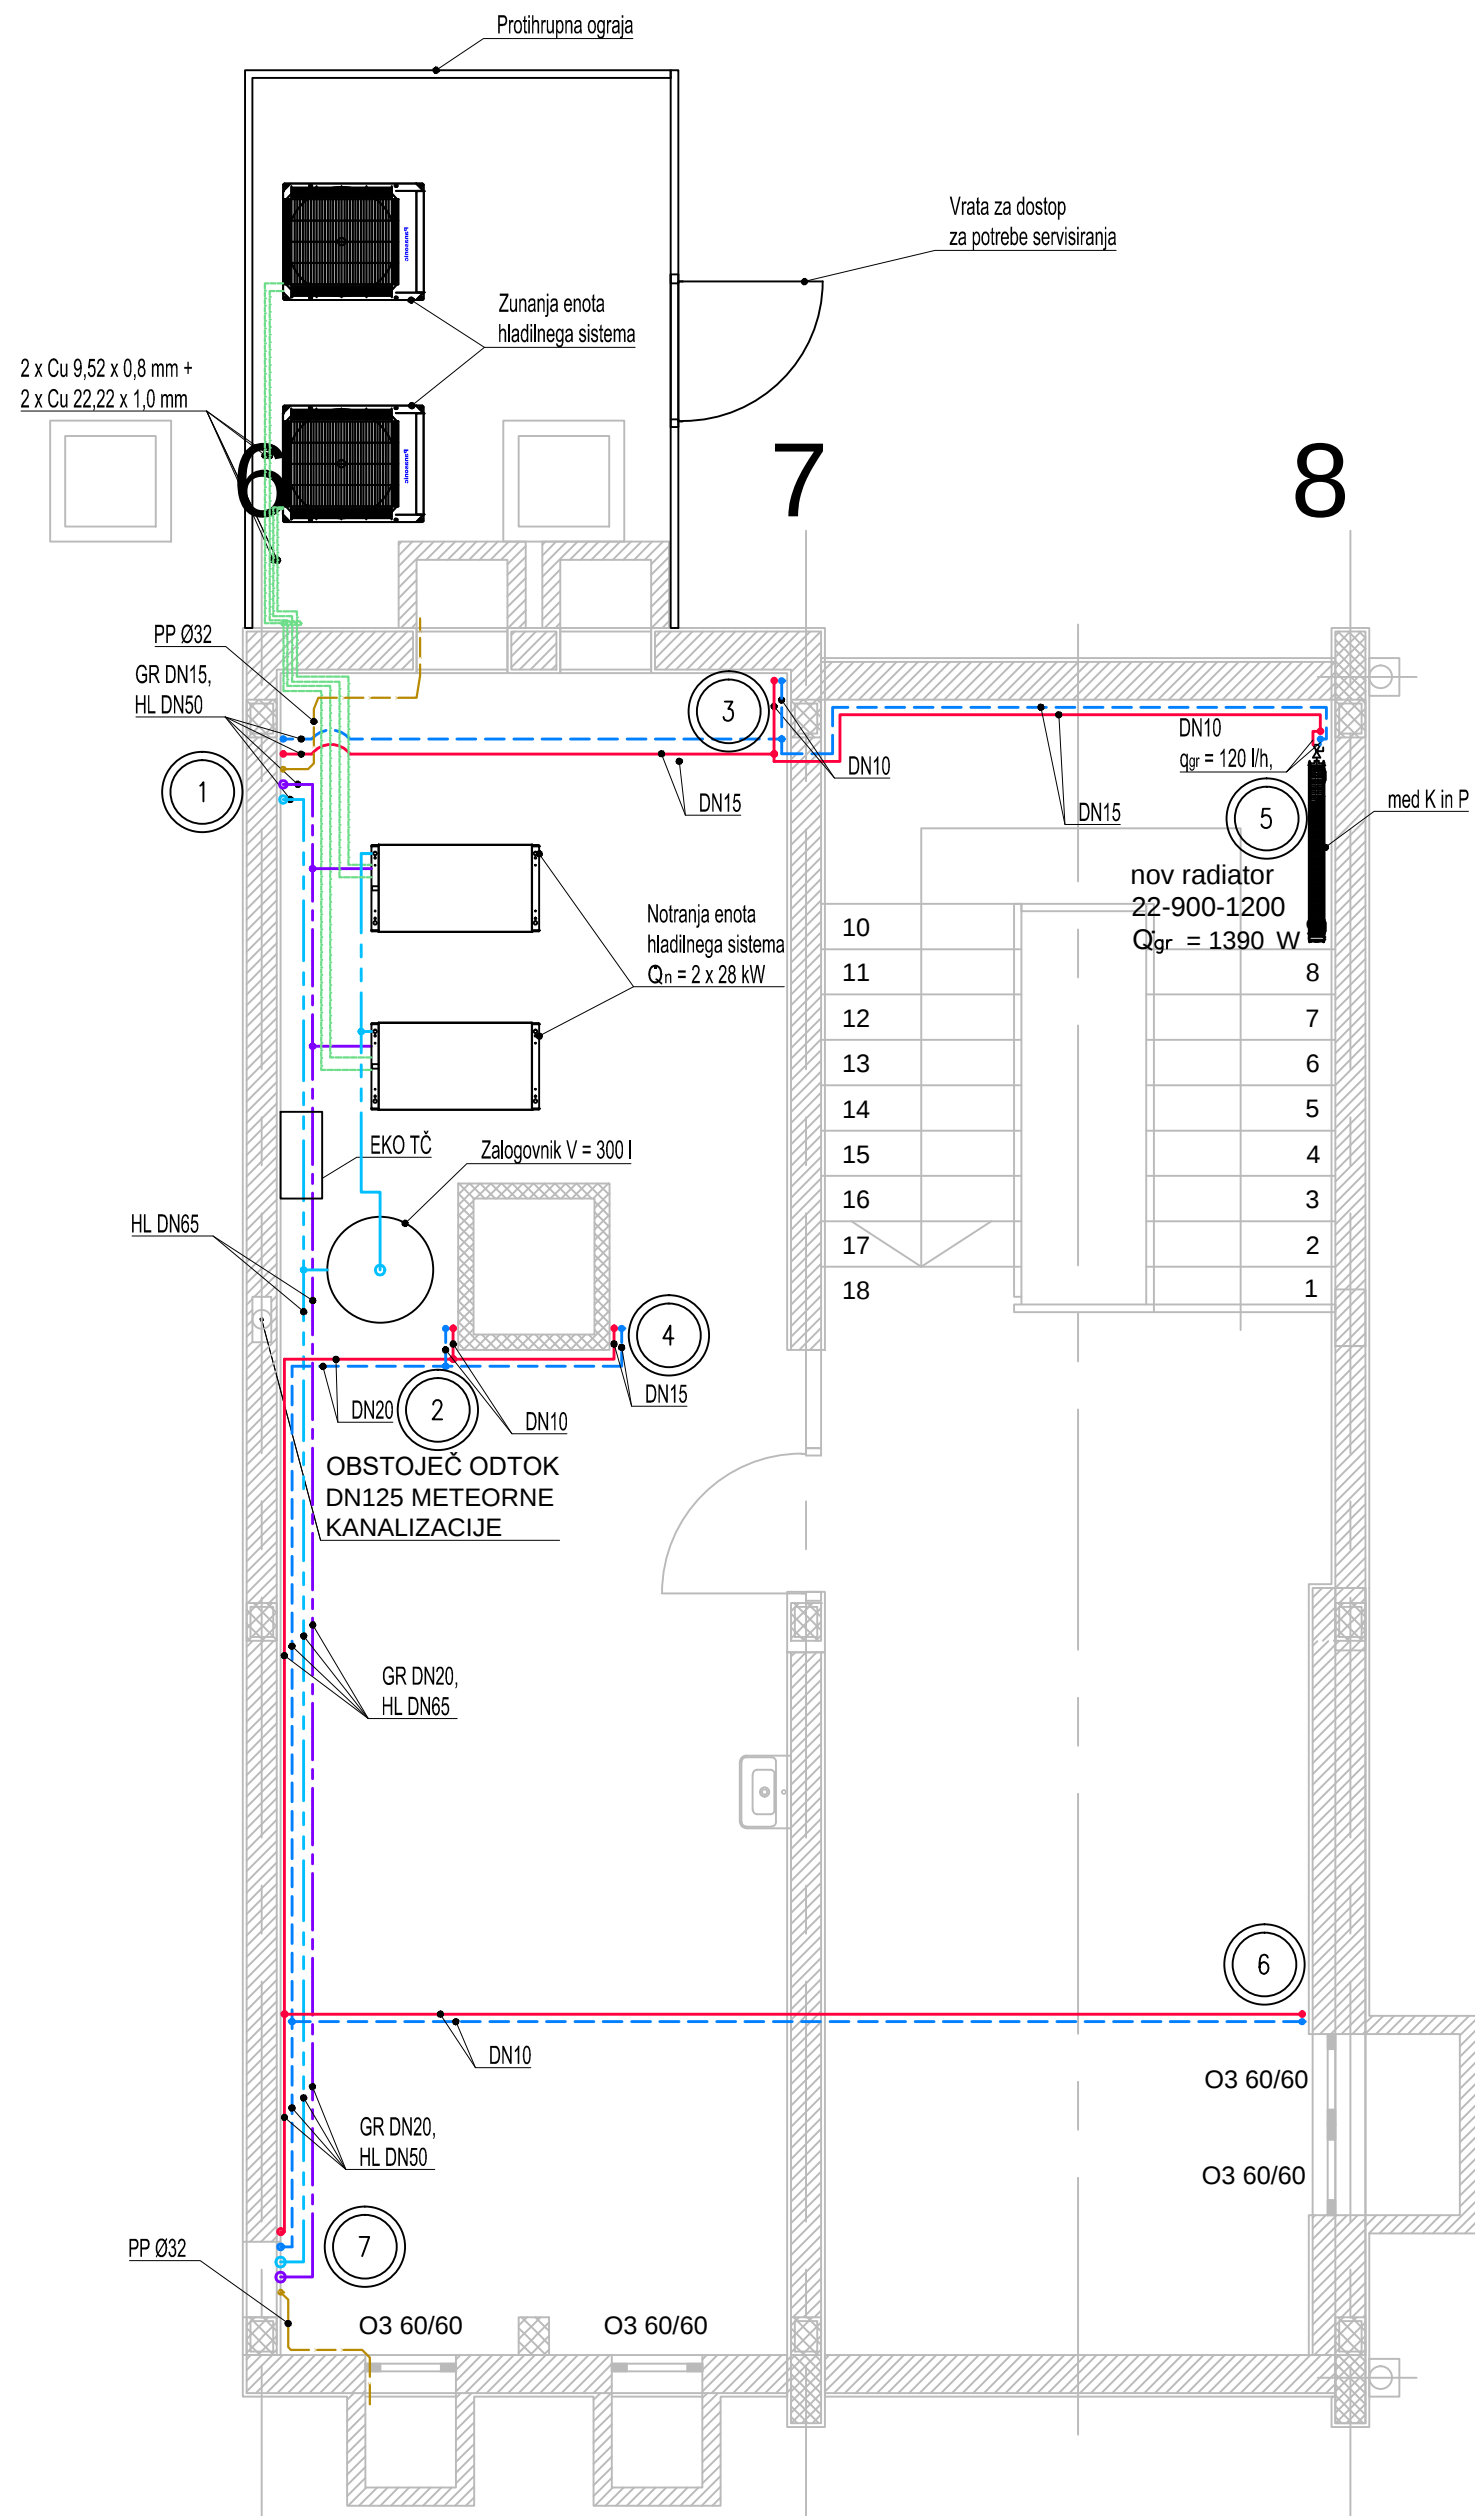


C

B

A

#### LEGENDA

- Dovod ogrevanje
- Povratek ogrevanje
- Dovod hlajenje
- Povratek hlajenje
- Signal
- Kondenz/kanalizacija
- Hladivo
- oznaka prostora
- projektna temperatura poletje
- projektna temperatura zima
- zaporni ventil

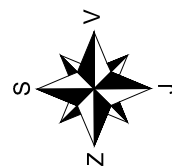

|   |  |  |                                                                                            |                             |                          |
|---|--|--|--------------------------------------------------------------------------------------------|-----------------------------|--------------------------|
| Projektant:<br><b>PROJEKT</b><br>NOVA GORICA                                                             |  |  | Objekt:<br><b>SANACIJA SISTEMOV OGREVANJA IN HLAJENJA</b><br><b>REJČEVA 7, NOVA GORICA</b> |                             |                          |
| Naročnik:<br><b>RS, Ministrstvo za javno upravo</b><br><b>Tržaška cesta 21,</b><br><b>1000 Ljubljana</b> |  |  | Risba:<br><b>TLORIS KLETI</b><br><b>OGREVANJE IN HLAJENJE</b><br>Merilo: 1:50              |                             |                          |
| Soinvestitor:<br><b>RS, Ministrstvo za pravosodje</b><br><b>Zupančičeva 3,</b><br><b>1000 Ljubljana</b>  |  |  | Odgovorni vodja projekta:<br>Matjaž Makarovič, univ.dipl.inž.str.                          | Id. št. :<br>IZS S-1392     |                          |
| Vrsta načrta:<br>4 - NAČRT S PODROČJA STROJNIŠTVA                                                        |  |  | Odgovorni projektant:<br>Matjaž Makarovič, univ.dipl.inž.str.                              | Id. št. :<br>IZS S-1392     |                          |
| Vrsta projektne dokumentacije:<br>PZI                                                                    |  |  | Sodelavci:<br>Bogdan Lapajne, dipl.inž.str., Miha Mohorko, mag.inž.str.                    | Id. št. :<br>/              |                          |
| Datum:<br>MAJ 2021                                                                                       |  |  | Številka načrta:<br>15662_0/4                                                              | Številka projekta:<br>15662 | Številka lista:<br>4.1.1 |
|   |  |  | Spremembe:<br>/                                                                            |                             |                          |