A4x4: 297x841
A: 0.25 m²

24.02.2022
15662_4_PZI_OGREVANJE IN HLAJENJE.dwg

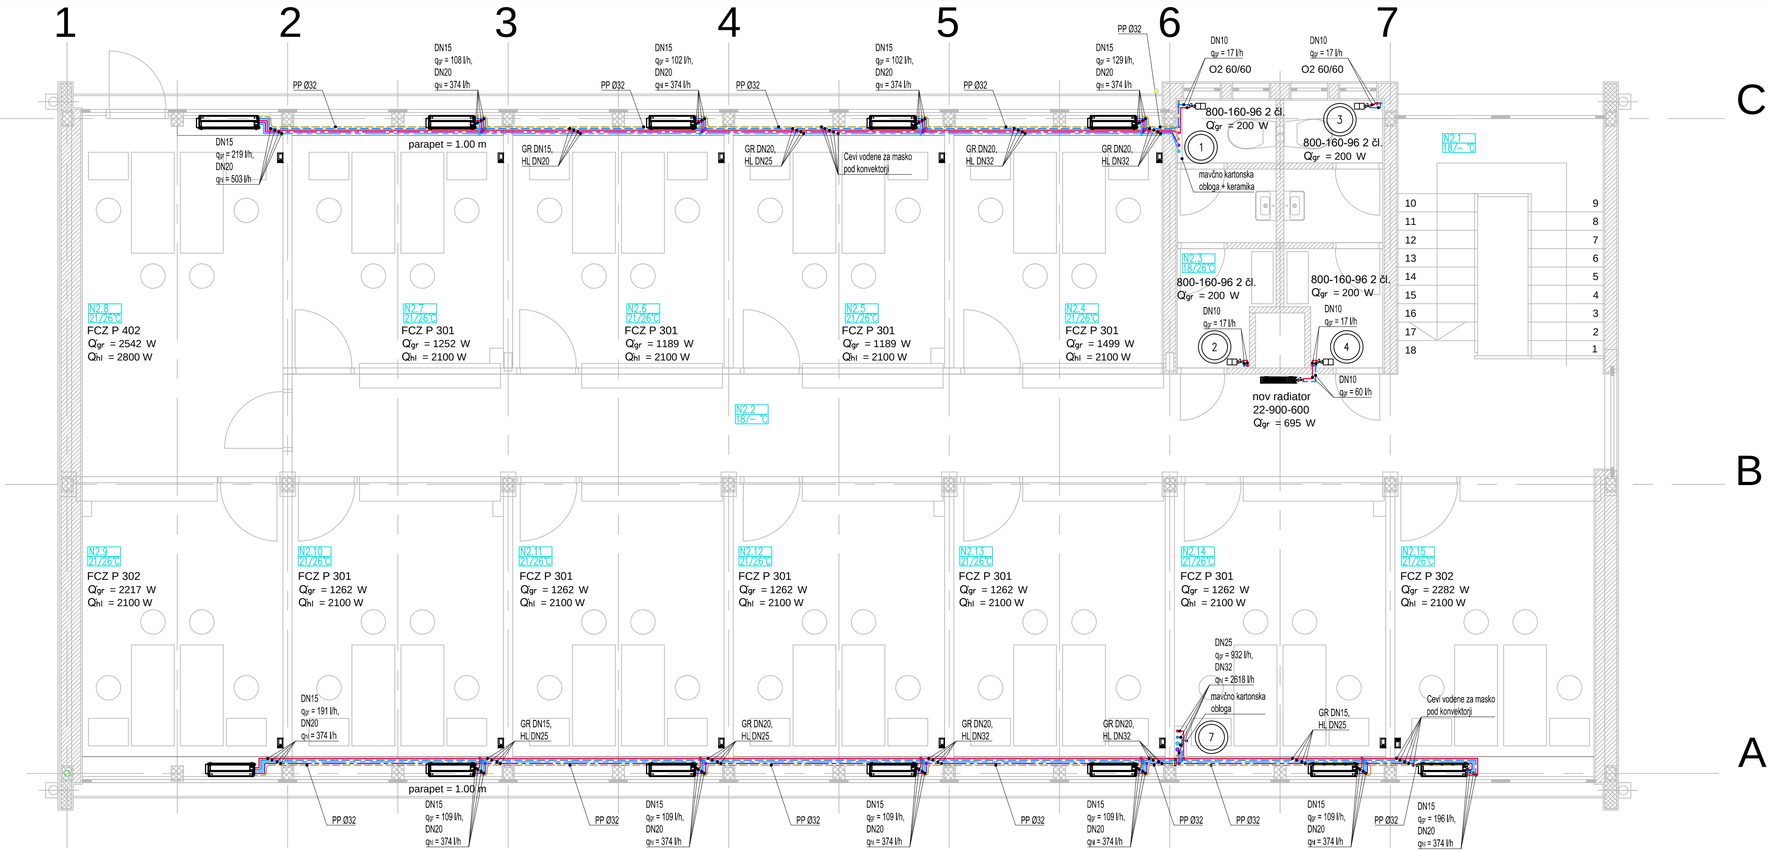

LEGENDA

- Dovod ogrevanje
- Povratek ogrevanje
- Dovod hlajenje
- Povratek hlajenje
- Signal
- Kondenz/kanalizacija
- N2.xy xy/xy °C — oznaka prostora
  - projektna temperatura poletje
  - projektna temperatura zima
- xy — dvižni vod ogrevanje in hlajenje
- sobni termostat
- zaporni ventil

S V J Z

Projektant: PROJEKT d.d. NOVA GORICA		Objekt: **SANACIJA SISTEMOV OGREVANJA IN HLAJENJA REJČEVA 7, NOVA GORICA**	
Naročnik: **RS, Ministrstvo za javno upravo Tržaška cesta 21, 1000 Ljubljana**		Risba: **TLORIS 2. NADSTROPJA OGREVANJE IN HLAJENJE** Merilo: 1:50	
Soinvestitor: **RS, Ministrstvo za pravosodje Zupančičeva 3, 1000 Ljubljana**		Odgovorni vodja projekta: Matjaž Makarovič, univ.dipl.inž.str.	Id. št.: IZS S-1392
		Odgovorni projektant: Matjaž Makarovič, univ.dipl.inž.str.	Id. št.: IZS S-1392
Vrsta načrta: 4 - NAČRT S PODROČJA STROJNIŠTVA		Sodelavci: Bogdan Lapajne, dipl.inž.str., Miha Mohorko, mag.inž.str.	Id. št.: /
Vrsta projektne dokumentacije: PZI	Številka načrta: 15662_0/4	Datum: MAJ 2021	Sprememba: /
Številka projekta: 15662			Številka lista: 4.1.4