
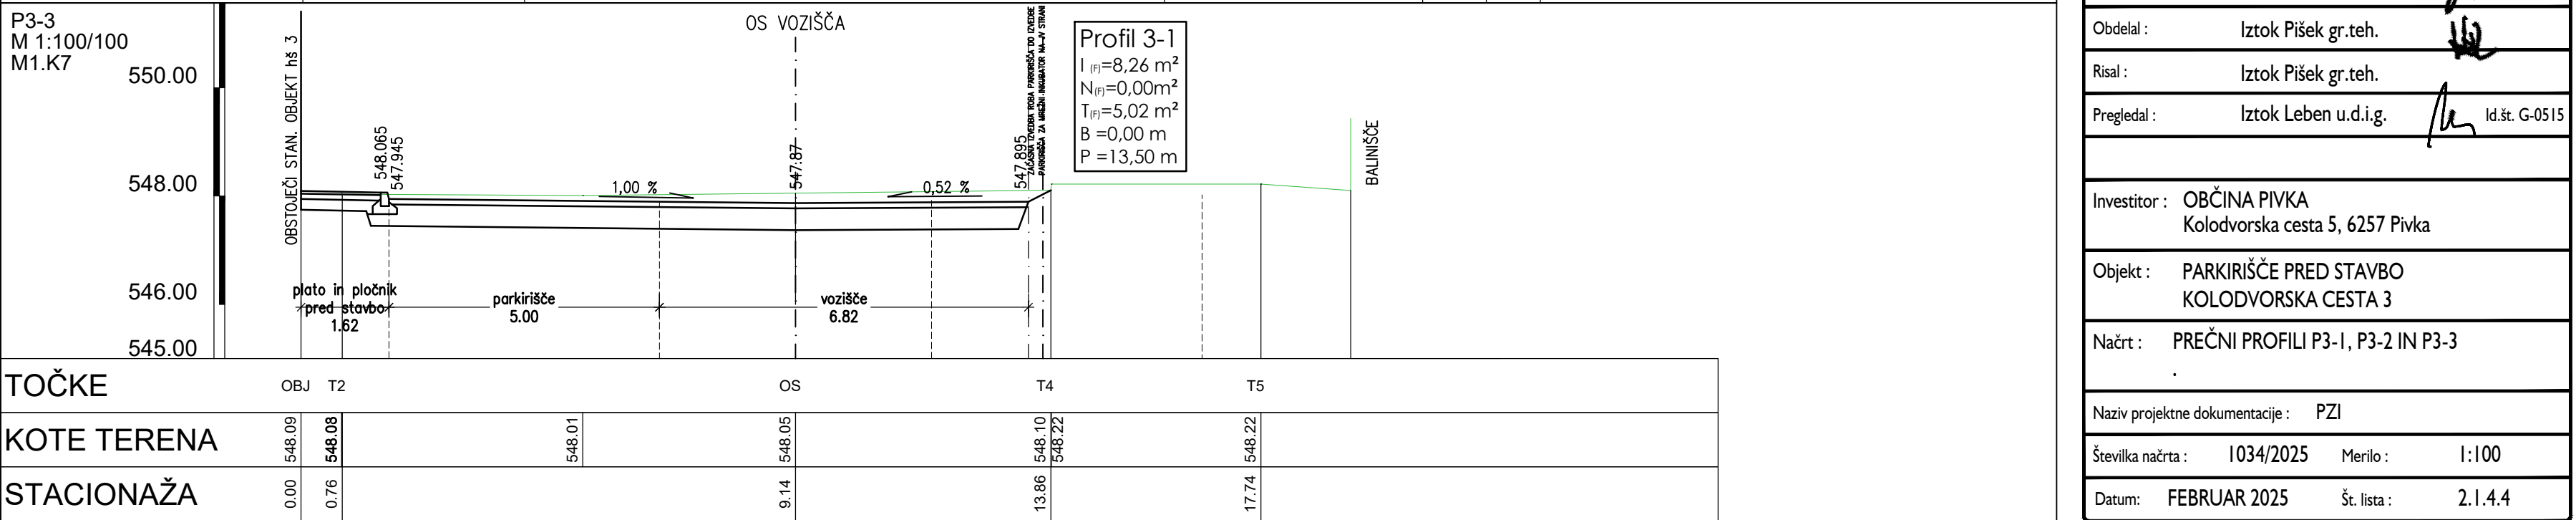
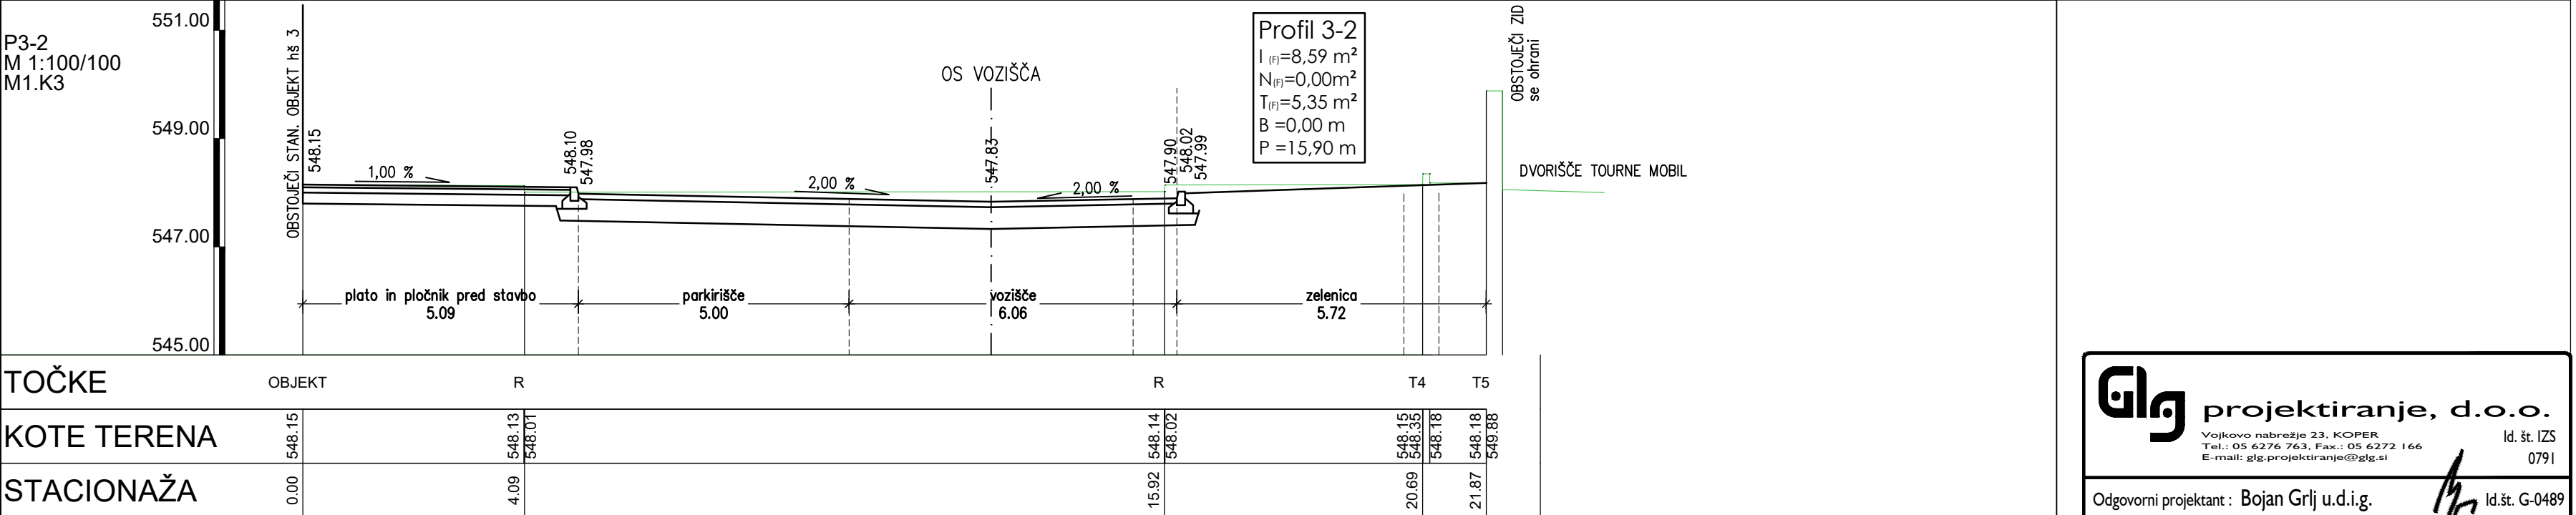


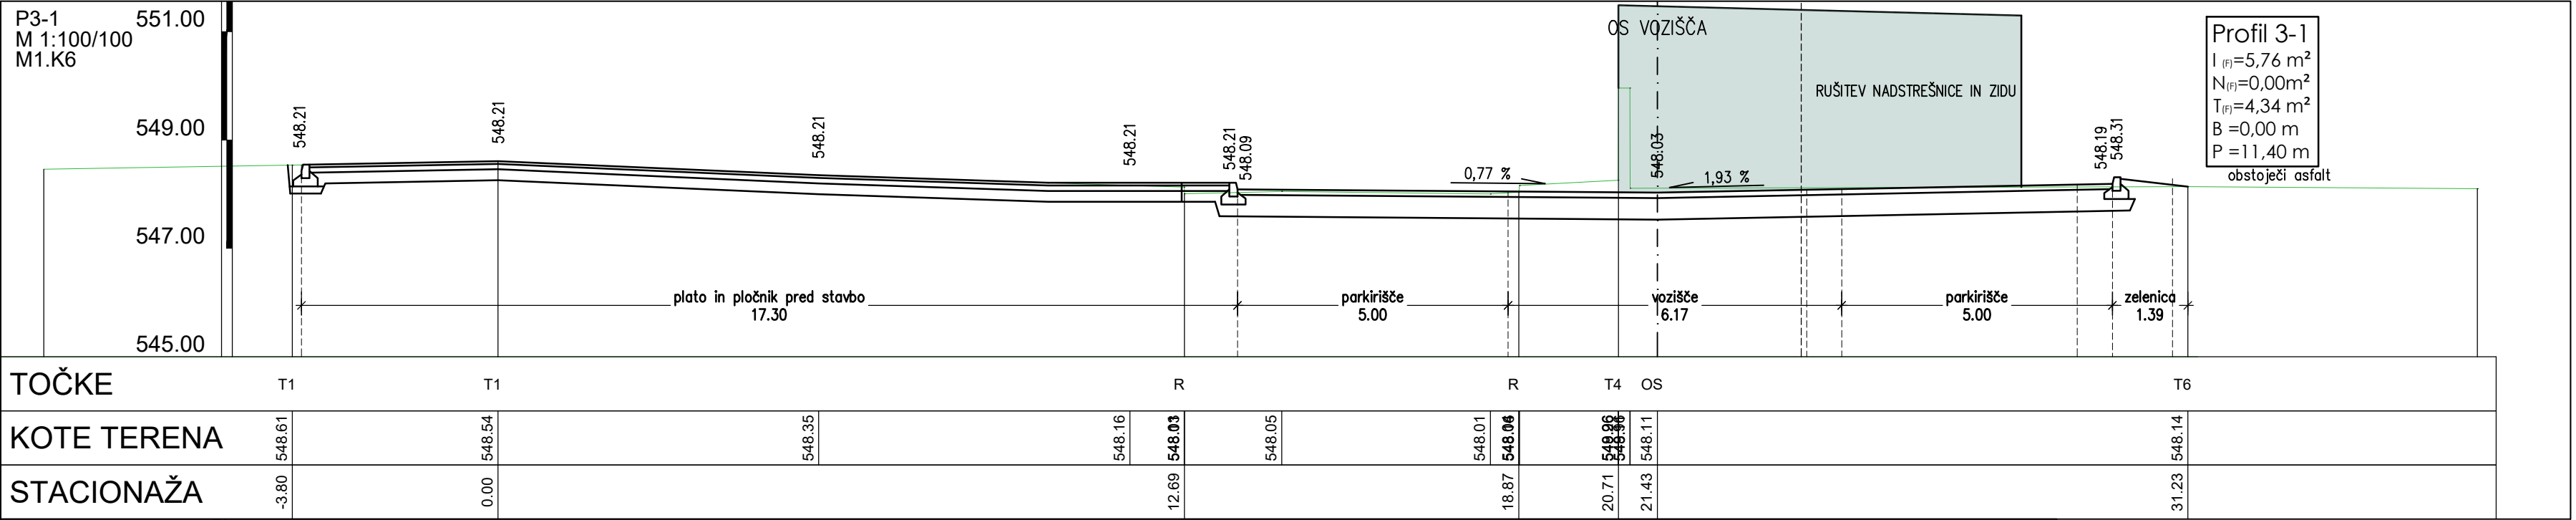

glg projektiranje, d.o.o.

Vojkovo nabrežje 23, KOPER
Tel.: 05 6276 763, Fax.: 05 6272 166
E-mail: glg.projektiranje@glg.si

Id. št. IZS 0791

Odgovorni projektant : Bojan Grlj u.d.i.g. Id.št. G-0489

Obdelal : Iztok Pišek gr.teh.

Risal : Iztok Pišek gr.teh.

Pregledal : Iztok Leben u.d.i.g. Id.št. G-0515

Investitor : OBČINA PIVKA
Kolodvorska cesta 5, 6257 Pivka

Objekt : PARKIRIŠČE PRED STAVBO
KOLODVORSKA CESTA 3

Načrt : PREČNI PROFILI P3-1, P3-2 IN P3-3

Naziv projektne dokumentacije : PZI

Številka načrta : I034/2025 Merilo : 1:100

Datum: FEBRUAR 2025 Št. lista : 2.1.4.4