


CESTNI POŽIRALNIK FI 50 cm Z LTŽ. REŠETKO

M 1 : 20

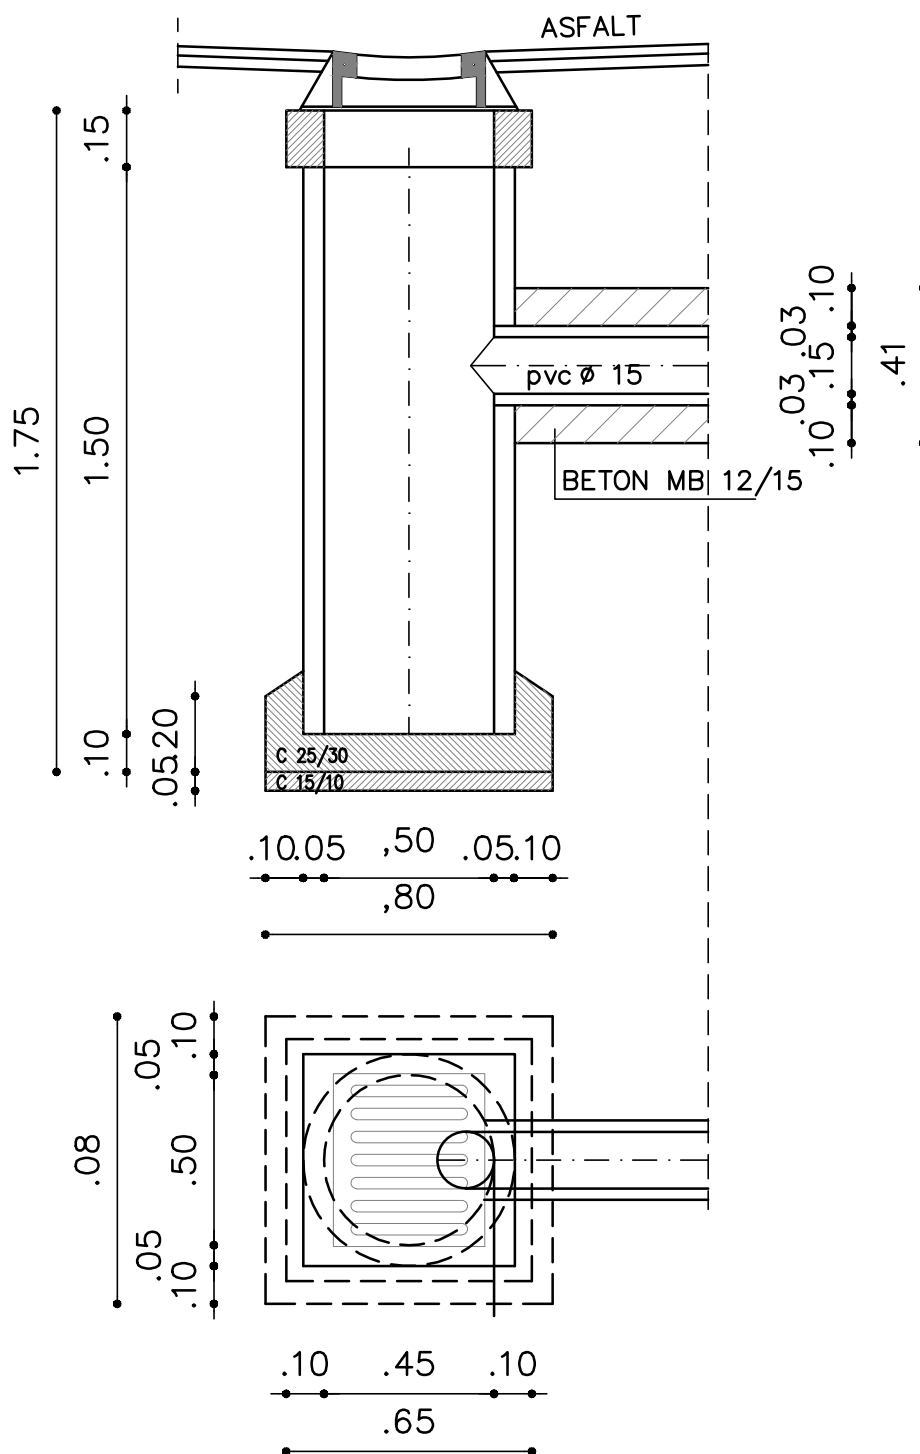

projektiranje, d.o.o.

Vojkovo nabrežje 23, KOPER
Tel.: 05 6276 763, Fax.: 05 6272 166
E-mail: glg.projektiranje@glg.si
www.glg.si

Investitor : OBČINA PIVKA
Kolodvorska cesta 5, 6257 Pivka

Objekt : PARKIRIŠČE PRED STAVBO
KOLODVORSKA CESTA 3

Načrt : DETAJL CESTNEGA POŽIRALNIKA Ø 50 cm
Z LTŽ REŠETKO

Odgovorni projektant : BOJAN GRLJ u.d.i.g.

Id. št. IZS 0791

Id.št. G-0489

Obdelal : IZTOK PIŠEK gr.teh.

Risal: IZTOK PIŠEK gr.teh.

Pregledal : LEBEN IZTOK u.d.i.g.

Id.št. G-0515

Naziv dokumentacije : PZI

Številka projekta : 1034/2025

Datum : FEBRUAR 2025

Merilo : 1 : 20

Št. lista : 2.1.4.7.3