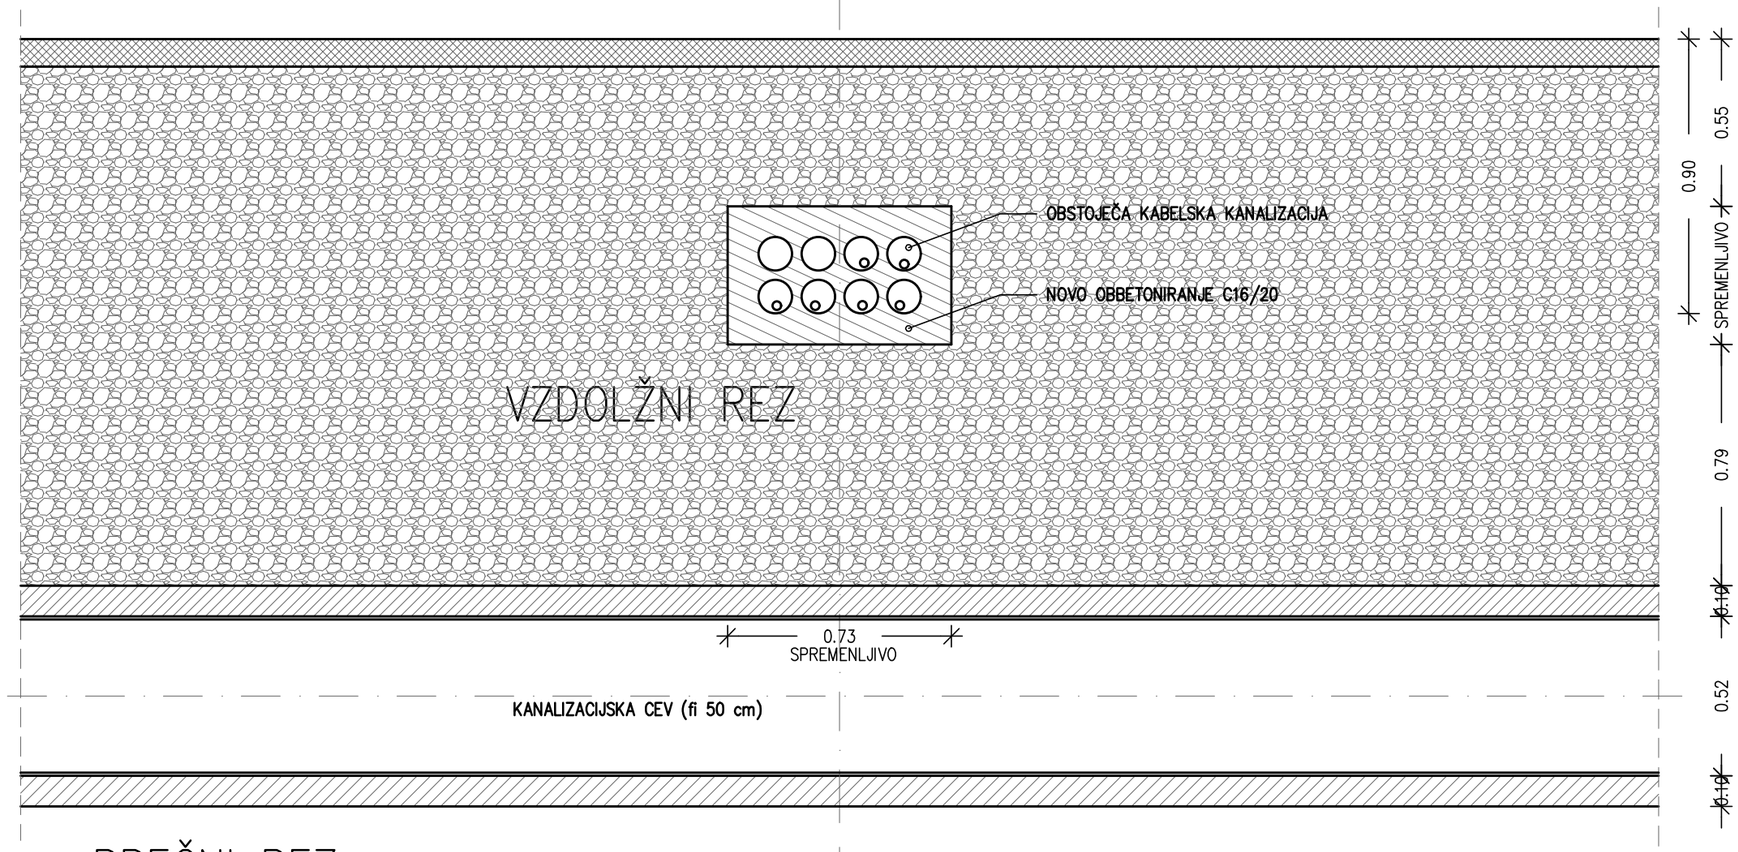

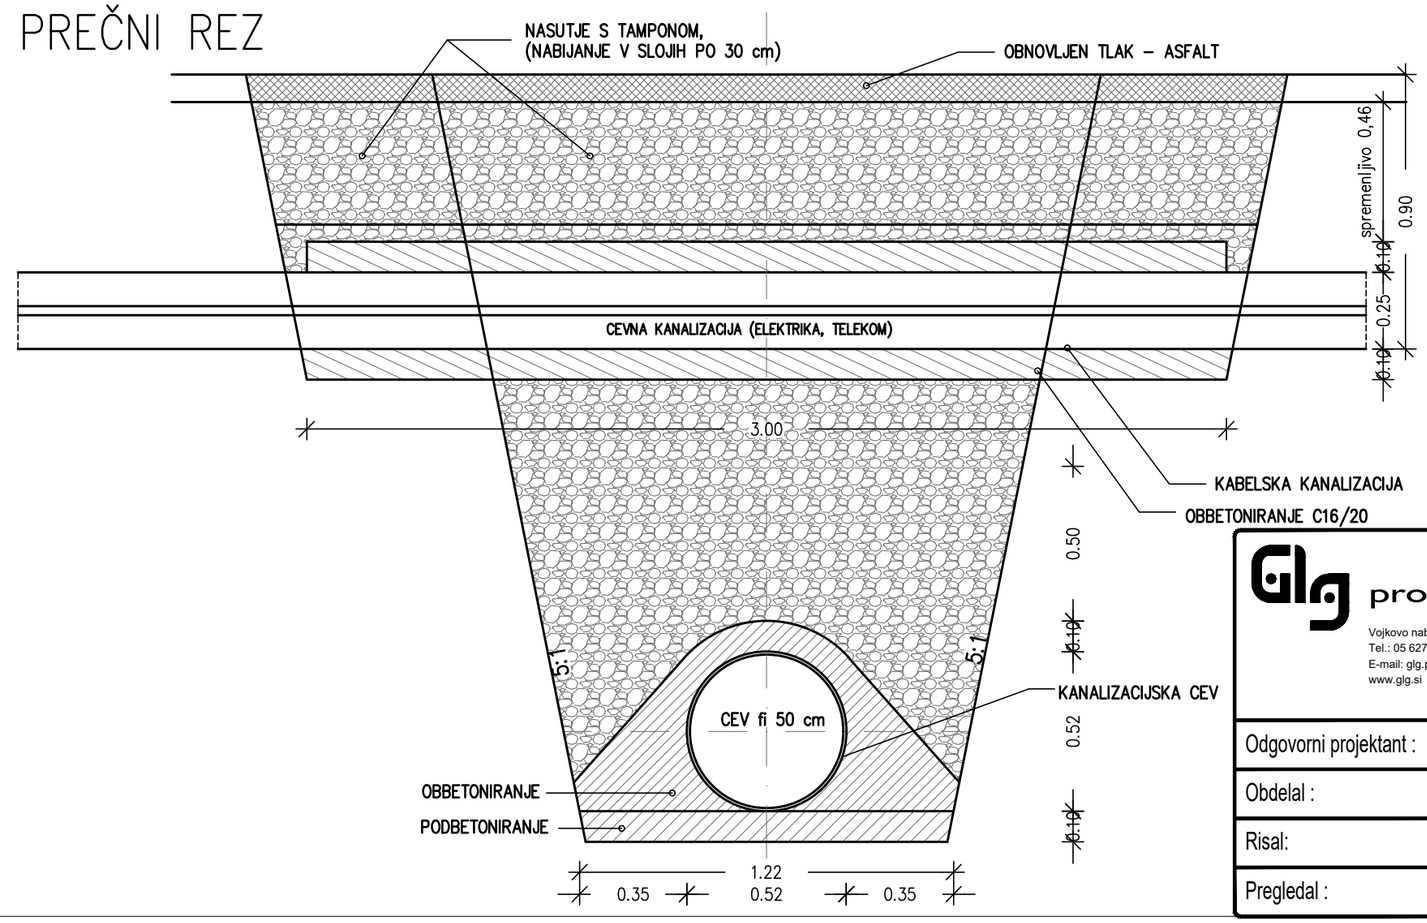

KRIŽANJE KANALIZACIJE S KABELSKO KANALIZACIJO (TELEKOM, ELEKTRIKA)

M 1 : 20

Glg projektiranje, d.o.o.
Vojkovo nabrežje 23, KOPER
Tel.: 05 6276 763, Fax.: 05 6272 166
E-mail: glg.projektiranje@glg.si
www.glg.si

Investitor :	OBČINA PIVKA Kolodvorska cesta 5, 6257 Pivka		
Objekt :	PARKIRIŠČE PRED STAVBO KOLODVORSKA CESTA 3		
Načrt :	KRIŽANJE KANALIZACIJE S KABELSKO KANALIZACIJO (TELEKOM, ELEKTRIKA)		
Odgovorni projektant :	BOJAN GRLJ u.d.i.g.	Id. št. IZS 0791 Id.št. G-0489	
Obdelal :	IZTOK PIŠEK gr.teh.		
Risal:	IZTOK PIŠEK gr.teh.		
Pregledal :	LEBEN IZTOK u.d.i.g.	Id.št. G-0515	
Naziv dokumentacije :	PZI		
Številka projekta :	1034/2025	Merilo :	1 : 20
Datum :	FEBRUAR 2025	Št. lista :	2.1.4.7.4