


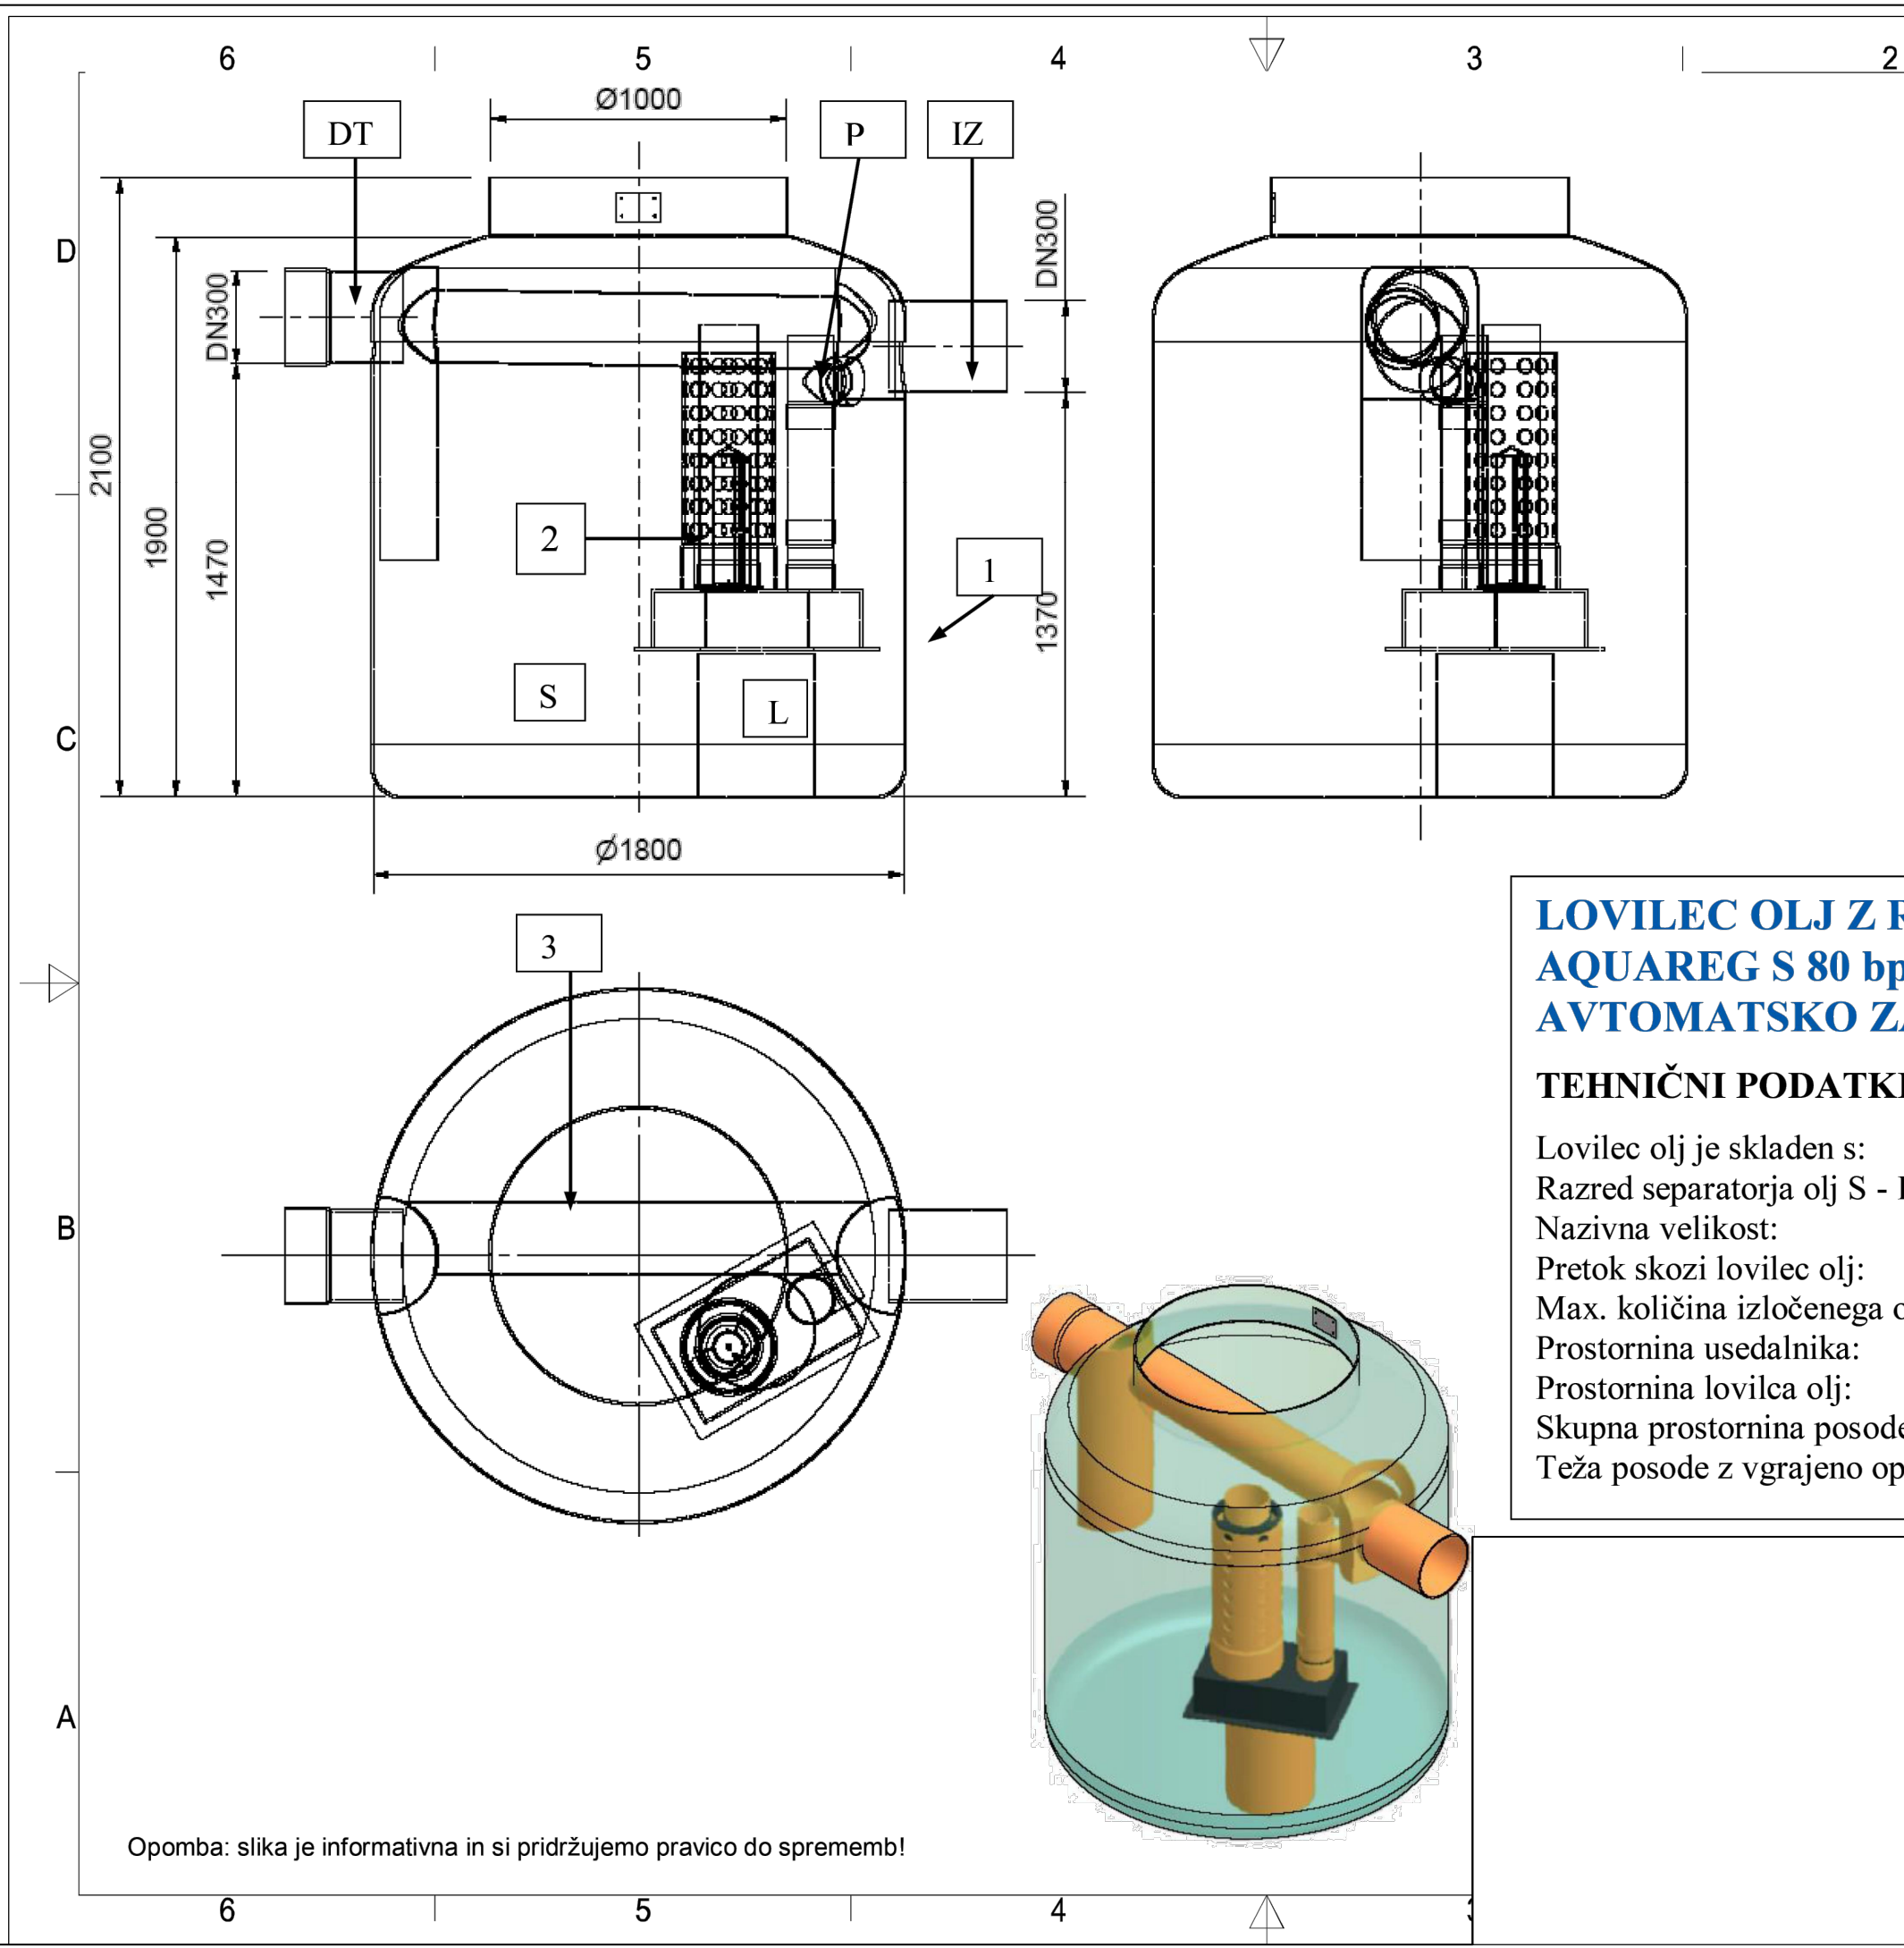

glg projektiranje, d.o.o. Vojkovo nabrežje 23, KOPER Tel.: 05 6276 763, Fax.: 05 6272 166 E-mail: glg.projektiranje@glg.si		Id. št. IZS 0791
Odgovorni projektant : Bojan Grlj u.d.i.g.		Id.št. G-0489
Obdelal : Iztok Pišek gr.teh.		
Risal : Iztok Pišek gr.teh.		
Pregledal : Iztok Leben u.d.i.g.		Id.št. G-0515
Investitor : OBČINA PIVKA Kolodvorska cesta 5, 6257 Pivka		
Objekt : PARKIRIŠČE PRED STAVBO KOLODVORSKA CESTA 3		
Načrt : DETAJL LOVILCA OLJ		
Naziv projektne dokumentacije : PZI		
Številka načrta : 1034/2025		Merilo : 1:50
Datum : FEBRUAR 2025		Št. lista : 2.1.4.7.7

LOVILEC OLJ Z RAZBREMENILNIKOM AQUAREG S 80 bp 16 S- I- P (Z AVTOMATSKO ZAPORO)

TEHNIČNI PODATKI

Lovilec olj je skladen s:	SIST EN 858
Razred separatorja olj S - I:	(5 mg/lit)
Nazivna velikost:	80 lit/s
Pretok skozi lovilec olj:	16 lit/s
Max. količina izločenega olja:	509 lit
Prostornina usedalnika:	800 lit
Prostornina lovilca olj:	2800 lit
Skupna prostornina posode:	4700 lit
Teža posode z vgrajeno opremo:	200 kg

Opomba: slika je informativna in si pridržujemo pravico do sprememb!