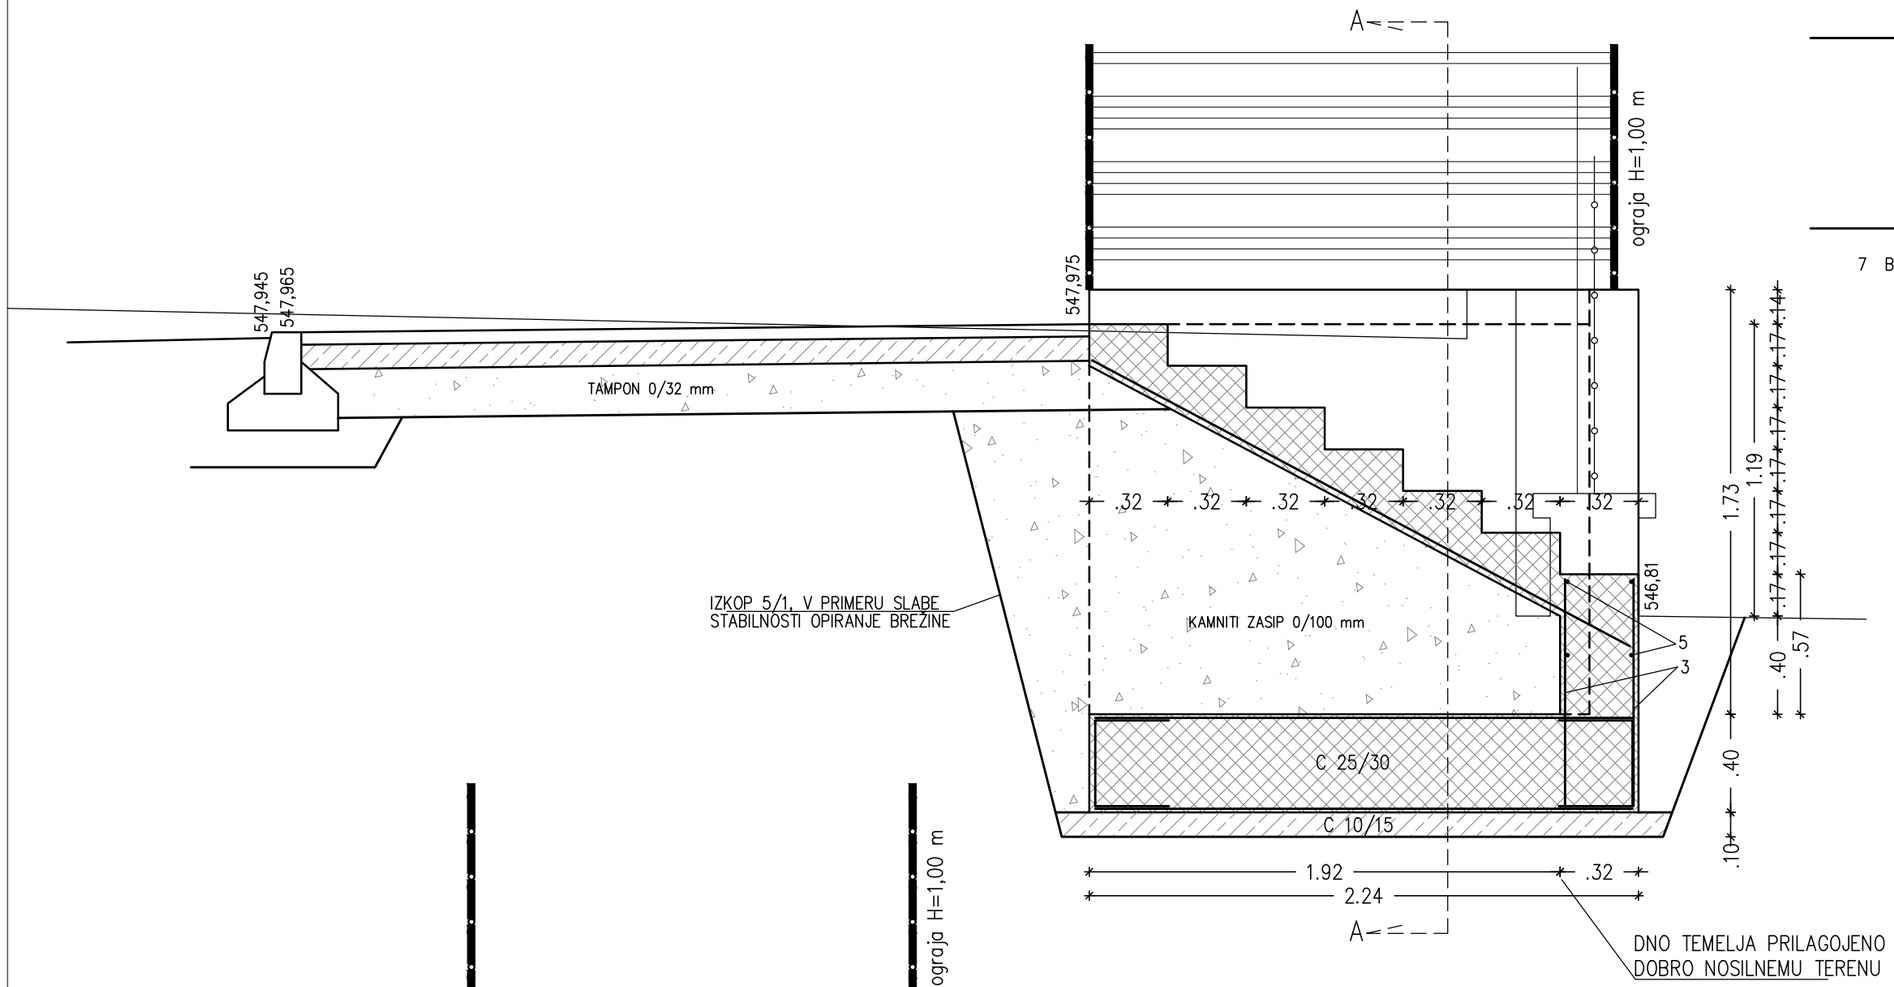

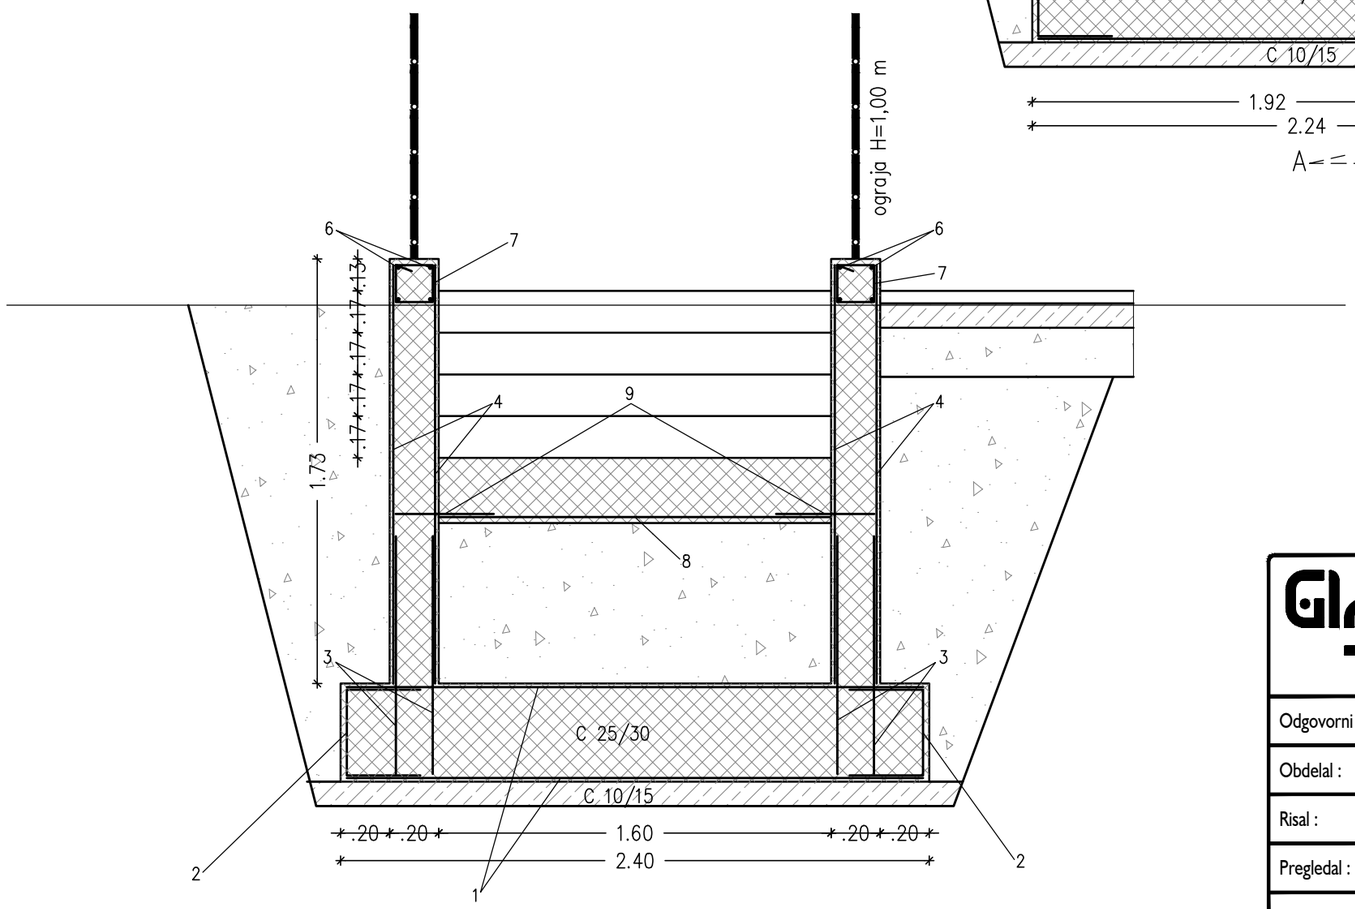

1 Bst 500 Q 385, P=2,19 x 2,35 m 2 kosa

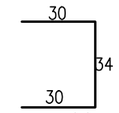

2 Bst 500 S(B) RA8/0,20 m, L=0,94 m 46 kosov

5 Bst 500 S(B) RA10, L=1,94 m 4 kosi

7 Bst 500 S(B) RA8/0,20 m, L=0,70 m 24 kosov

6 Bst 500 S(B) RA10 m, L=2,18 m 8 kosov

8 Bst 500 Q 385, P=2,48 x 1,60 m 1 kos

9 Bst 500 S(B) RA10/20cm, L=0,40 m 26 kosovi

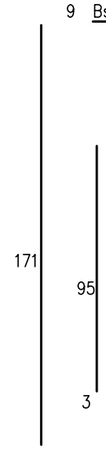

3 Bst 500 S(B) RA10/0,20 m, L=0,90 m 70 kosov

4 Bst 500 Q 385, P=1,71 x 2,19 m 4 kosi

Glg projektiranje, d.o.o. Vojkovo nabrežje 23, KOPER Tel.: 05 6276 763, Fax.: 05 6272 166 E-mail: glg.projektiranje@glg.si	Id. št. IZS 0791	Investitor :	OBČINA PIVKA Kolodvorska cesta 5, 6257 Pivka
Odgovorni projektant :	Bojan Grlj u.d.i.g. Id.št. G-0489	Objekt :	PARKIRIŠČE PRED STAVBO KOLODVORSKA CESTA 3
Obdelal :	Iztok Pišek gr.teh.	Načrt :	DETAJL STOPNIC IN ZIDA .
Risal :	Iztok Pišek gr.teh.	Naziv projektne dokumentacije :	PZI
Pregledal :	Iztok Leben u.d.i.g. Id.št. G-0515	Številka načrta : 1034/2025	Merilo : 1:25
		Datum: FEBRUAR 2025	Št. lista : 2.1.4.7.8