


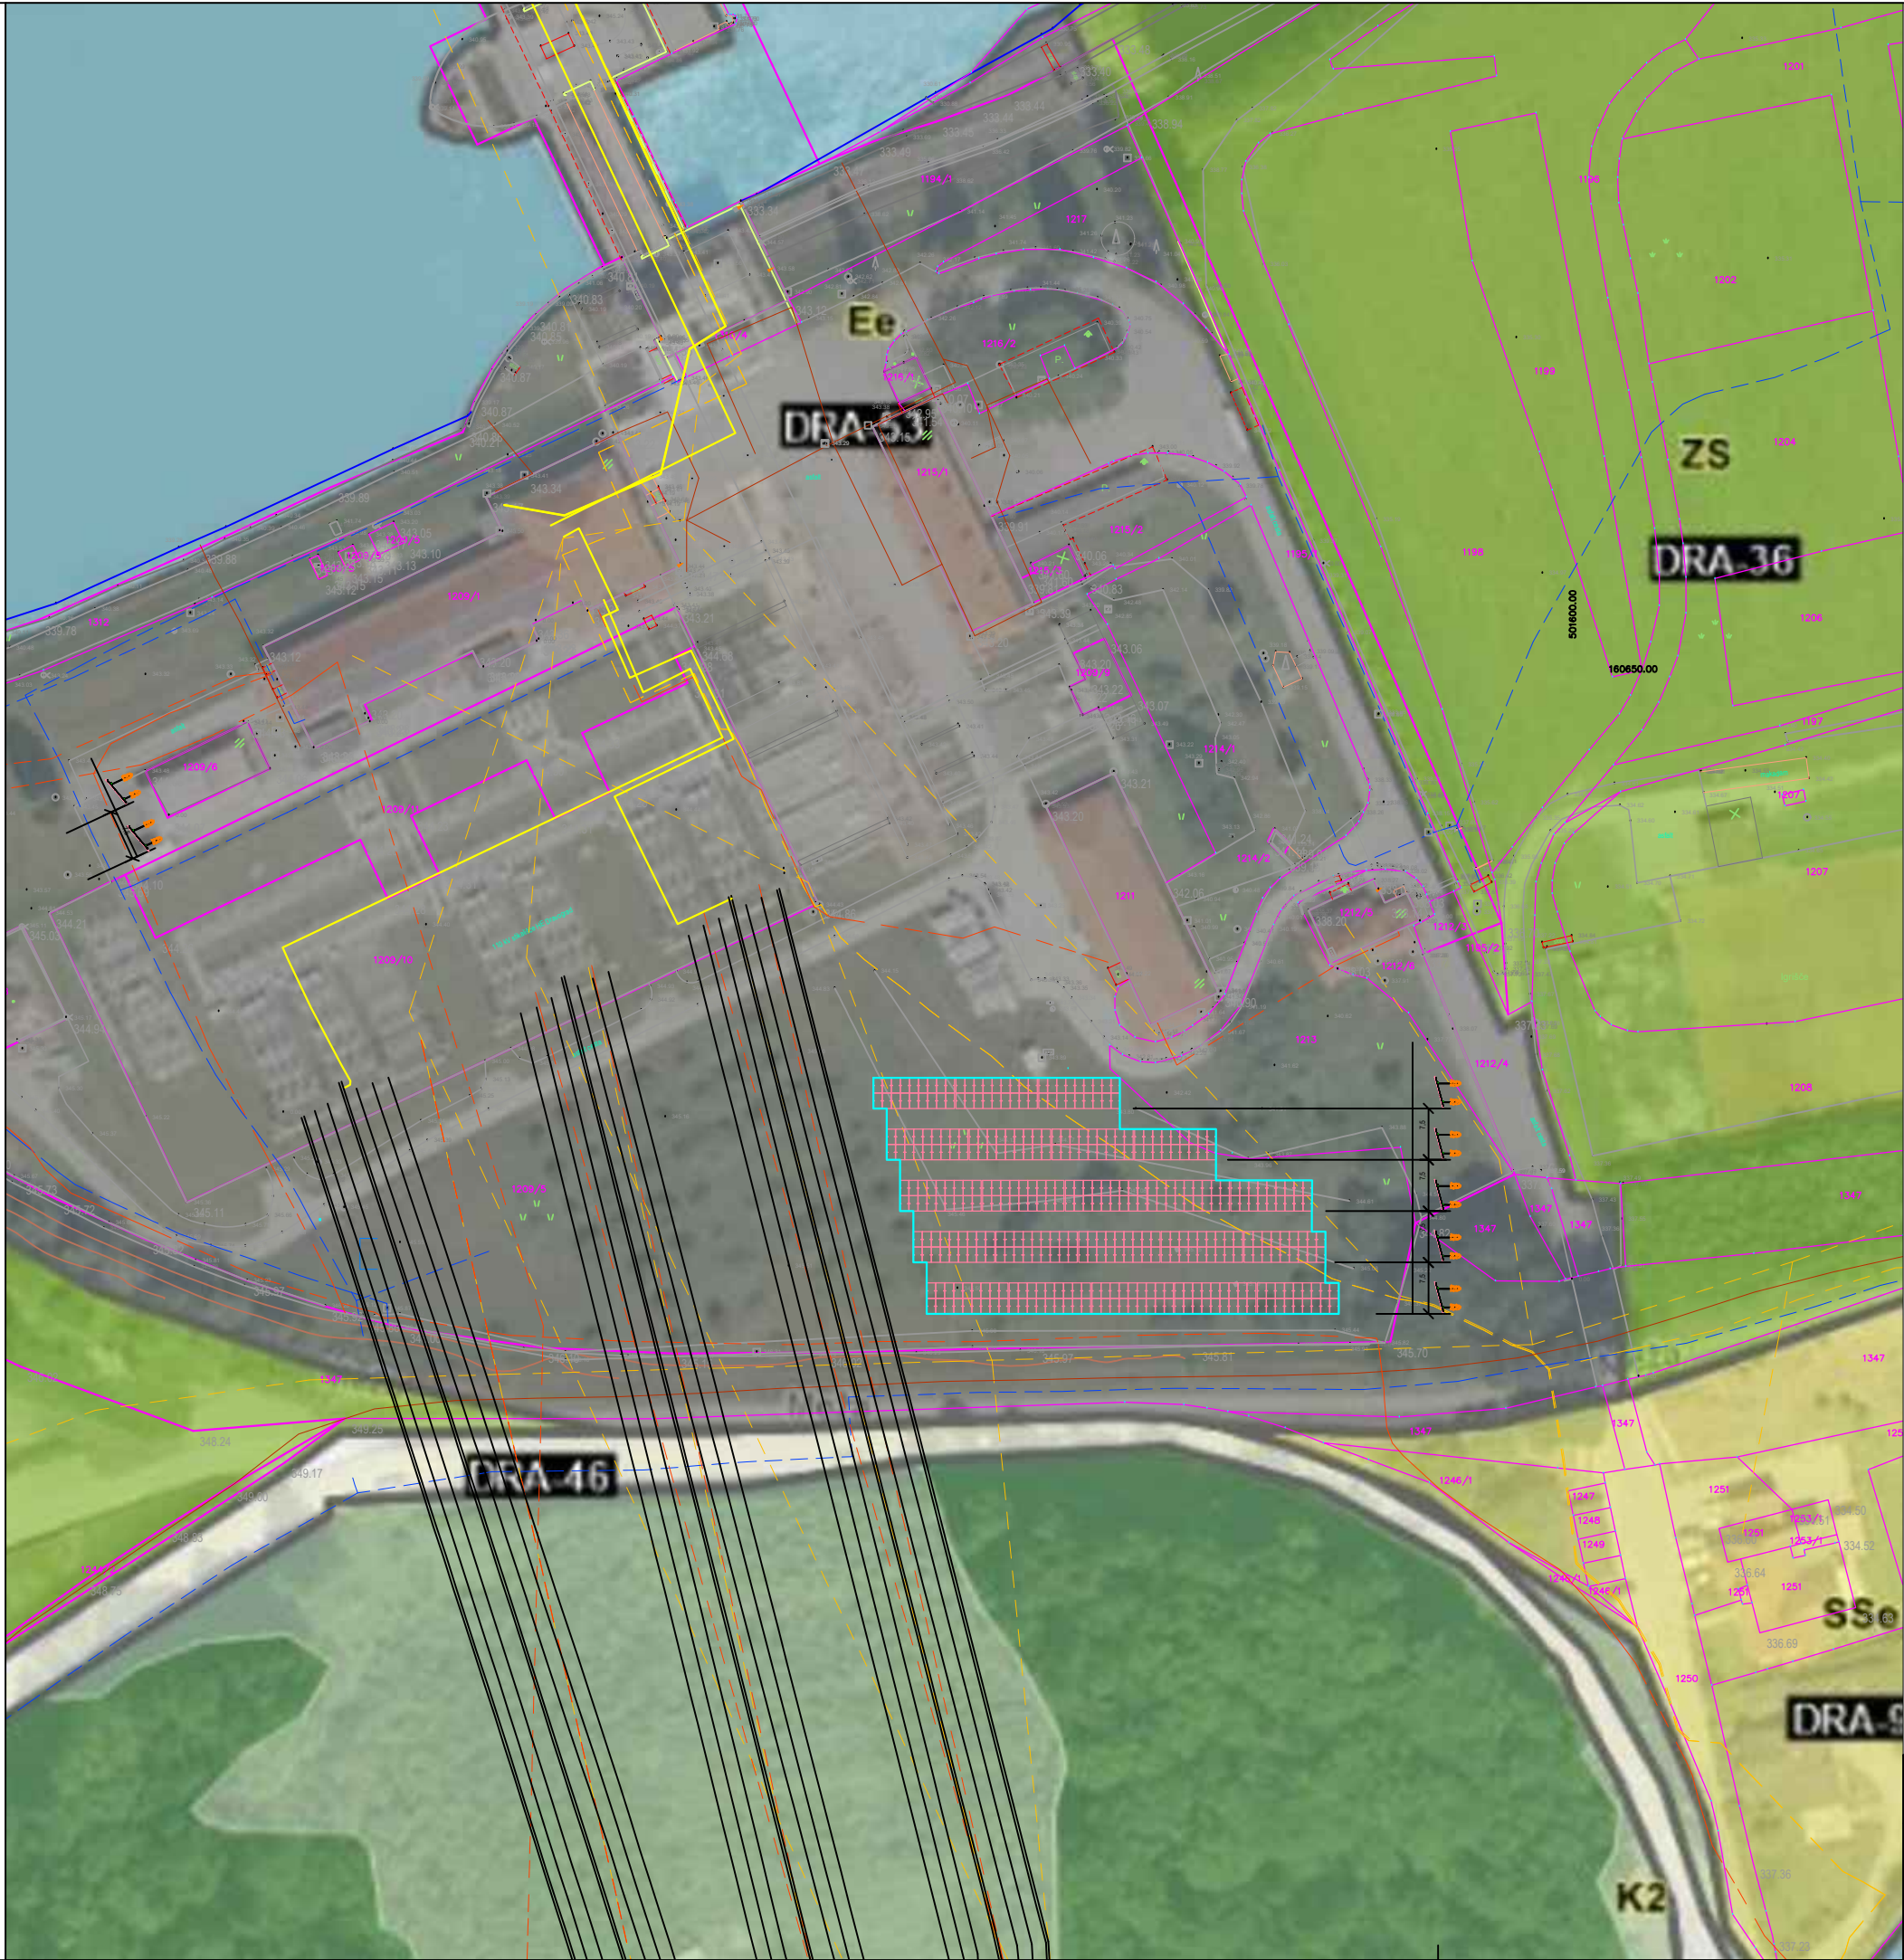

LEGENDA

Ee - območja za oskrbo z električno energijo

|                                                                         |  |                                     |                            |
|-------------------------------------------------------------------------|--|-------------------------------------|----------------------------|
| Izdelovalec osnovnega prikaza: Id. št. MIHAEL MIHOLIČ u.d.i.a. A - 1066 |  | Vrsta projektne dokumentacije: DGD  |                            |
| Vsebina grafičnega prikaza: EUP NAMENSKA RABA                           |  | ID projektne dokumenatcije: 2125/24 | Merilo: 1:1000             |
|                                                                         |  | Datum izdelave: junij 2024          | ID grafičnega prikaza: 1.1 |