

ELABORAT GEODETSKE STORITVE

Geodetski načrt št. KreaTerra d.o.o. 2026-11

Objekt: Posnetek obstoječega stanja na območju plazu;

Vinska Gorica 30c

Naročnik: Občina Dobrna,

Dobrna 19, 3204 Dobrna

Izdelal: KreaTerra, geodetske in kreativne rešitve d.o.o.,

Neveljska pot 9a, 1241 Kamnik

Kamnik, februar 2026

CERTIFIKAT GEODETSKEGA NAČRTA

1. Naročnik geodetskega načrta:

(Ime/naziv in sedež naročnika)

Občina Dobrna, Dobrna 19, 3204 Dobrna

2. Pooblaščen geodet:

(Ime in priimek pooblaščenega geodeta in številka IZS)

Matjaž FLERIN, mag. inž. geod. geoinf., IZS Geo0523

potrjujem, da je geodetski načrt št. KreaTerra d.o.o. 2026-11 v k.o. Dobrna izdelan skladno s predpisi in z namenom uporabe, opredeljenim v 3. točki tega certifikata.

3. Namen uporabe geodetskega načrta:

- za pripravo projektne dokumentacije
- za pripravo lokacijskega načrta
- za pridobitev uporabnega dovoljenja
- geodetski načrt obstoječega stanja
- drug namen

4. Podatki o vsebini geodetskega načrta:

Zap. št.	Podatki	Vir podatkov	Institucija	Datum	Natančnost
1	Topografski elementi: - višinske točke - položajne točke	Geodetska izmera	KreaTerra d.o.o.	februar 2026	± 0,05 m
2 a	Omrežja in objekti GJI: - točkovni elementi (jaški, ventili, požiralniki...)	Geodetska izmera	KreaTerra d.o.o.	februar 2026	± 0,05 m
2 b	Omrežja in objekti GJI: - linijski elementi	ZKP GJI	GURS	februar 2026	do ± 1,00 m
3 a	Parcelne meje: - urejene	ZKP	GURS	februar 2026	± 0,10 m
3 b	Parcelne meje: - ostale	ZKP	GURS	februar 2026	do ± 4,00 m

Datum: februar 2026

E: info@kreaterra.si
T: +386 31 415 163

5. Pogoji za uporabo geodetskega načrta:

- Geodetski načrt je izdelan v državnem koordinatnem sistemu (horizontalna sestavina *D96/TM*, vertikalna sestavina *SLO_VRP2016/Koper*) in je uporaben le z navezavo na geodetsko mrežo, ki je bila uporabljena pri izdelavi geodetskega načrta.
- Natančnost geodetskega načrta zadošča le za namen uporabe, določen v 3. točki certifikata. Za uporabo geodetskega načrta v druge namene mora naročnik naročiti izdelavo novega geodetskega načrta.
- Pri uporabi geodetskega načrta je potrebno upoštevati natančnost podatkov iz tabele v 4. točki certifikata.
- Natančnost podatkov o urejenih mejah je določena na osnovi podatkov o metodi določitve zemljiškokatastrskih točk. Podatki o parcelah so pridobljeni iz podatkov zemljiškokatastrskega prikaza. Zemljiško katastrski prikaz ni transformiran.
- Iz geodetskega načrta je razvidno, katere meje obravnavanih parcel so urejene. Kjer meje niso urejene in obstaja možnost, da bi z nameravano gradnjo lahko posegli v sosednja zemljišča oz. ne bi bilo mogoče zadostiti predpisanim zahtevam o odmikih objektov od sosednjih zemljišč, je potrebno pred izdelavo projekta urediti meje parcel v skladu z ZKN.
- Geodetski načrt ni primeren za vzpostavljanje poteka parcelnih mej v naravi.
- Na terenu vidni komunalni objekti so izmerjeni v okviru topografske izmere. Lega in potek v evidencah evidentiranih in morebitnih ostalih komunalnih vodov na tem območju ni vsebina tega geodetskega načrta. V kolikor so potrebni, jih je potrebno preveriti na terenu oz. pridobiti pri pristojnih upravljavcih.


Kamnik, februar 2026



(osebni žig in podpis
pooblaščenega geodeta)

KREATERRA
geodetske in kreativne rešitve d.o.o.

(žig geodetskega podjetja,
podpis odgovorne osebe)

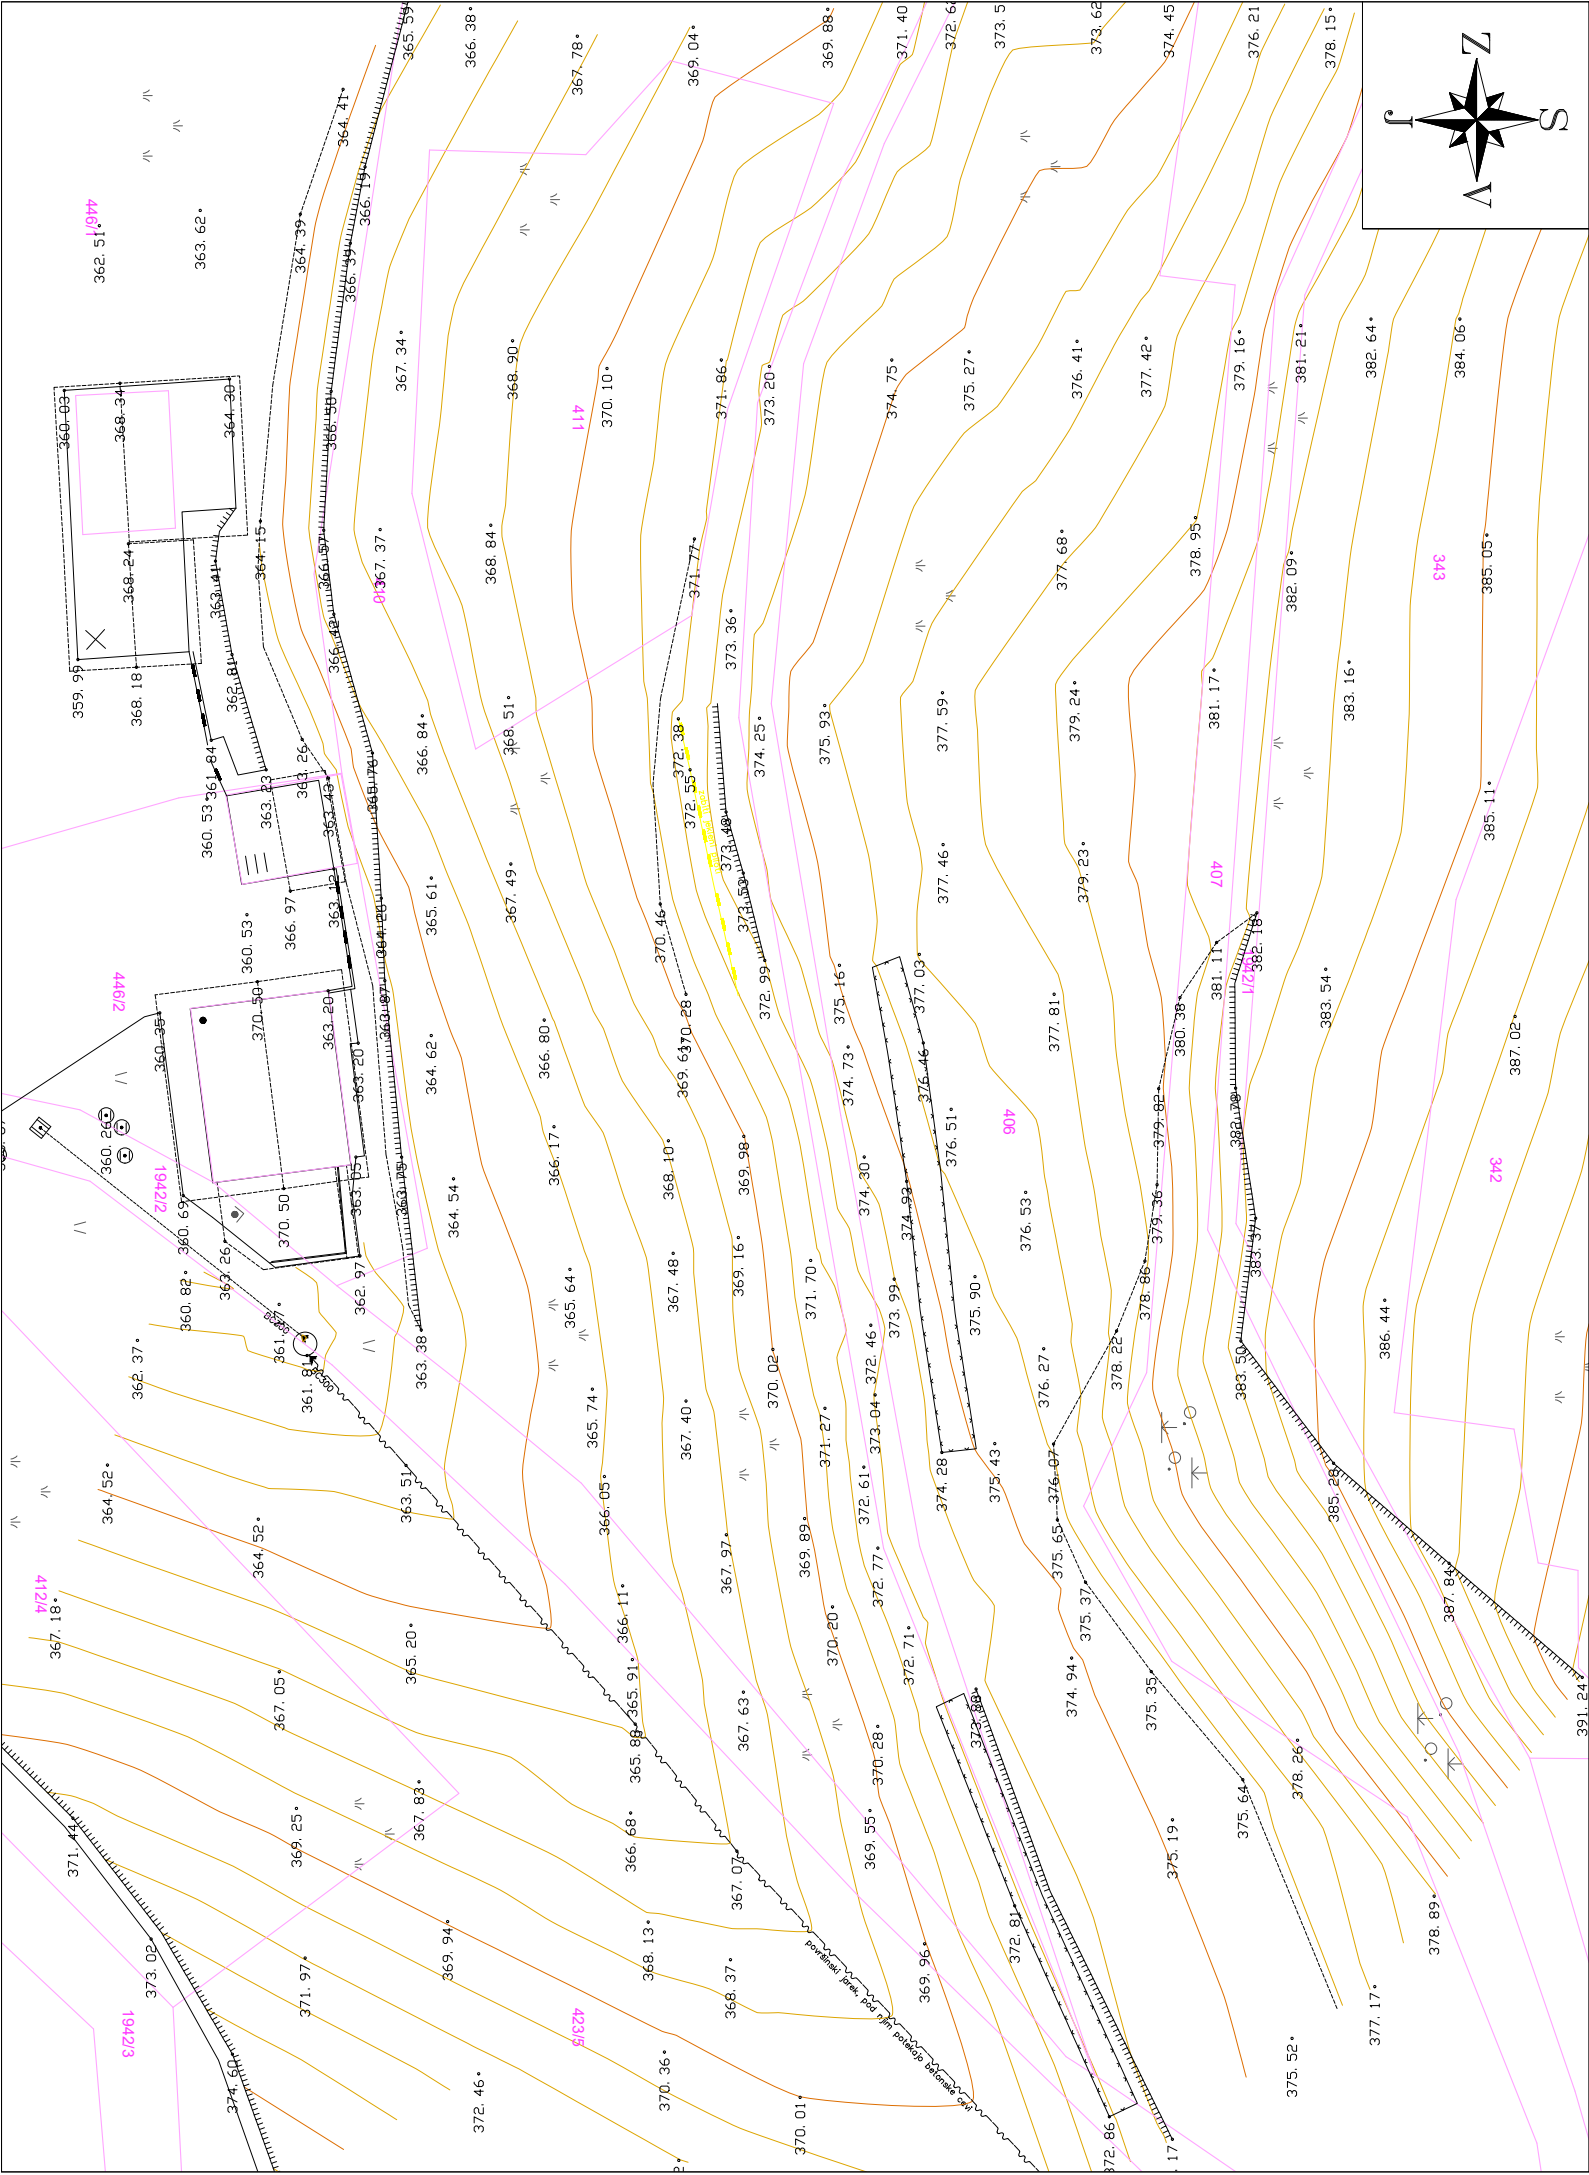

LEGENDA

LINIJE	
GOSPODARSKA JAVNA INFRASTRUKTURA	
Kanalizacija	
Vodovod	
Električna energija (SN vod)	
Elektronske komunikacije	
Zemeljski plin	
Javna razsvetljava	
ZEMLJIŠKI KATASTER	
Meja K.O.	
Parcelne meje - urejene	
Parcelne meje - ostale	
OSTALI LINIJSKI ELEMENTI	
Ograja	
Ograja - žičnata	
Ograja - lesena	
Ograja - betonska	
Podporni zid	
Živa meja	
Jarek	
Brežina zgoraj	
Opombe:	

ZNAKI			
	Jašek - kanalizacijski		Semafor
	Jašek - kanalizacijski		Stacionaža-znak km
	Jašek - vodovodni		Železniški signal
	Jašek - vodovodni		Svetilka na drogu
	Jašek - telefonski		Cestni požiralnik
	Jašek - telefonski		Rešetka
	Jašek - električni		Propust
	Jašek - električni		Trigonometrična točka
	Jašek - javna razsvetljava		Poligonska točka
	Jašek - javna razsvetljava		Stanovanjska stavba
	Zapirač - voda		Poslovna stavba
	Hidrant - nadzemni		Zidana gosp. stavba
	Hidrant - podzemni		Lesena gosp. stavba
	Zapirač - plin		Zelenica
	Duhalna cev		Travnik
	Opozorilna tabla		Njiva
	Drog - telefonski		Drevo - listnato
	Drog - EL NN		Drevo - iglasto
	Drog - EL VN		Gozd
	Predalčni steber		Grmovje
	TP		
	Omarica - EL		

GEODETSKI NAČRT

Naročnik / Investitor:

Občina Dobrna
Dobrna 19
3204 Dobrna

Izvajalec gradbenih del:

Projektant:

PR Projekt d.o.o.
V Savinjski gaj 17
3330 Mozirje

Lokacija:

K.O.: - Dobrna (1056)

Objekt:

Posnetek obstoječega stanja na območju plazu; Vinska Gorica 30c

Geodetski načrt izdelal:

Matjaž Flerin, mag. inž. geod. geoinf.
KreaTerra, geodetske in kreativne rešitve d.o.o.
Neveljska pot 9a Telefon : 031 415 163
1241 Kamnik E-naslov : matjaz.flerin@kreaterra.si

Vrsta projekta:

PZI

Številka načrta:

2026-11

Merilo:

1:500

Številka projekta:

Datum:

februar 2026

List:

1/1

POOBLAŠČENI GEODET : Matjaž Flerin, mag. inž. geod. geoinf.
Št. pooblaščenega geodeta pri IZS : IZS Geo0523

Certifikat geodetskega načrta je v prilogi. Vse pravice pridržane. Prepovedana je vsakršna javna raba, kopiranje ali druge oblike posnemavanja celotne vsebine ali posameznih delov projektne dokumentacije, brez predhodnega pisnega soglasja.

MATJAŽ FLERIN
mag. inž. geod. geoinf.
IZS PI Geo0523