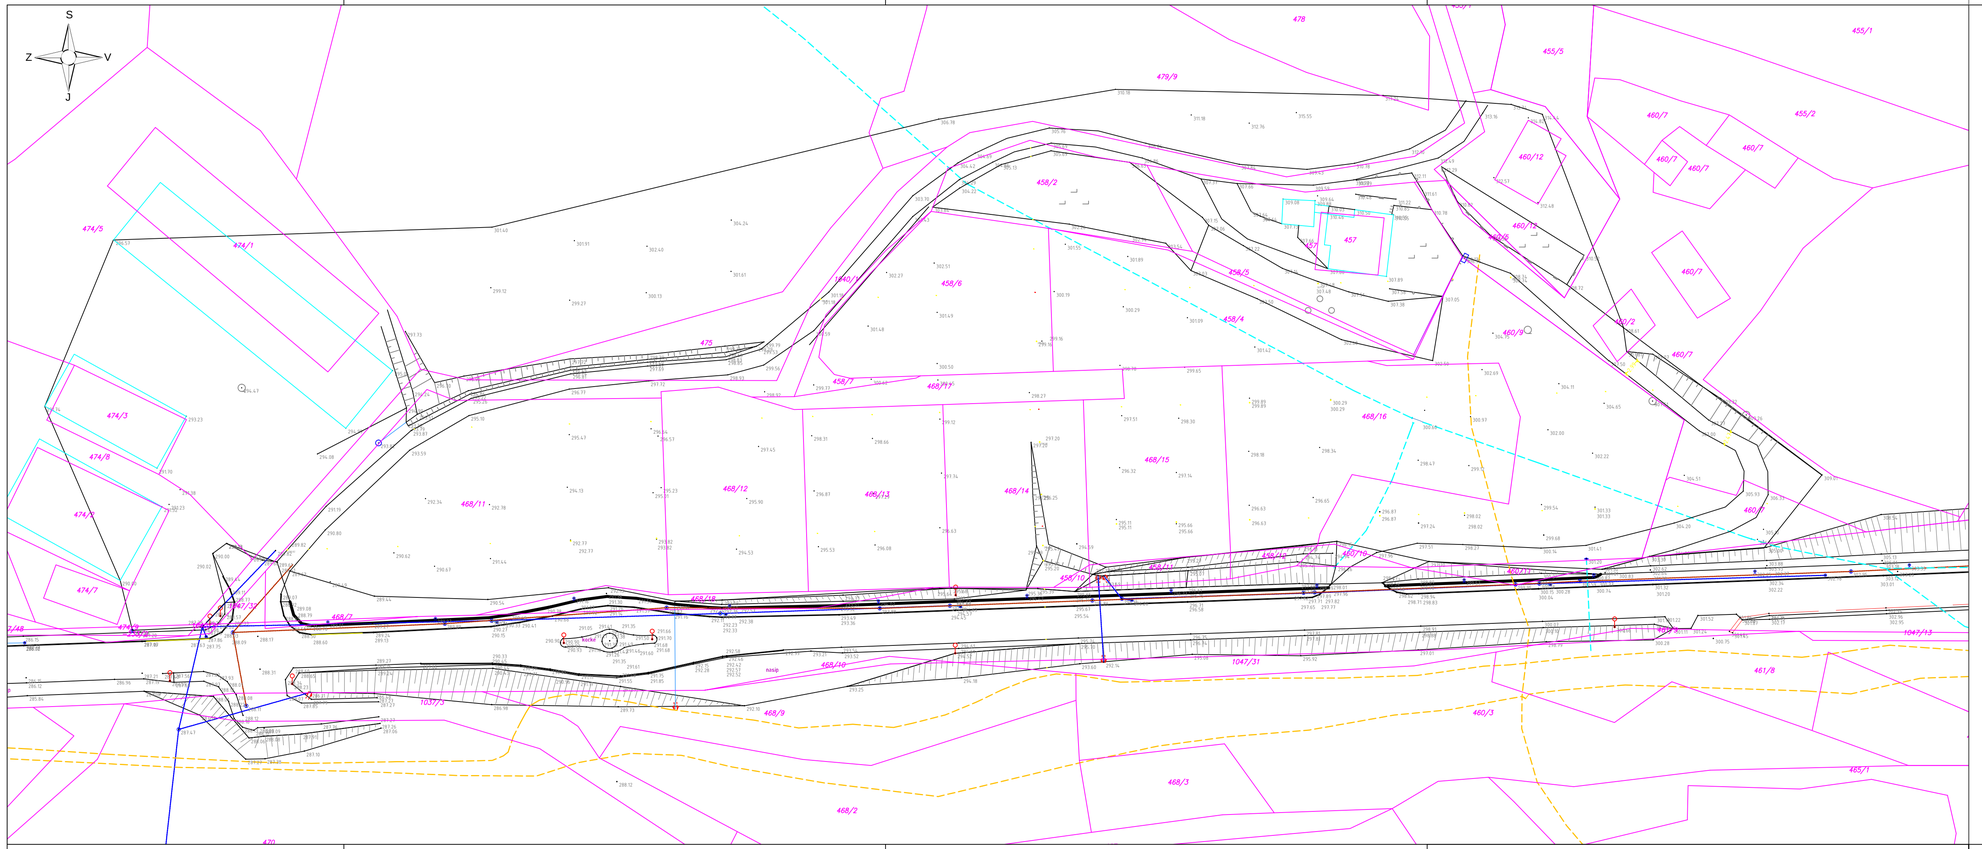

Legenda:

- Obstoječ elektro energetski priključek
- Obstoječa fekalna kanalizacija
- Obstoječa meteorna kanalizacija
- Obstoječ vodovodni priključek
- Obstoječi TK vodi

Naročnik: Občina Šentjur Mestni trg 10, 3230 ŠENTJUR	Objekt: STANOVANJSKA CONA GORICA PRI SLIVNICI - VZHOD - komunalna infrastruktura
Izvajalec: HDC d.o.o. Hydraulic Design Center Trnovec pri Dramljah 45, 3222 DRAMLJE www.hdc.si, @.: info@hdc.si	Naslov risbe: Situacija - obstoječe stanje Vrsta načrta: »3« NAČRT GRADBENIH KONSTRUKCIJ

	Ime:	Id. št.	Datum:	Podpis:
Odgovorni projektant:	Janez VODLAN, inž.gradb.	IZS G-0642	03.12.2018	
Projektant:	Matjaž PLANINŠEK, inž.gradb.		03.12.2018	
Projektant:	Nataša PEVEC PLANINŠEK, dipl.inž.gradb.		03.12.2018	
Projektant:				

Št. proj.:	Št. načrta:	Faza projektne dokumentacije:	Merilo risbe:	Datum izdelave:	Številka risbe:
98/2018	98a/2018	PGD	1:500	december 2018	1.1