


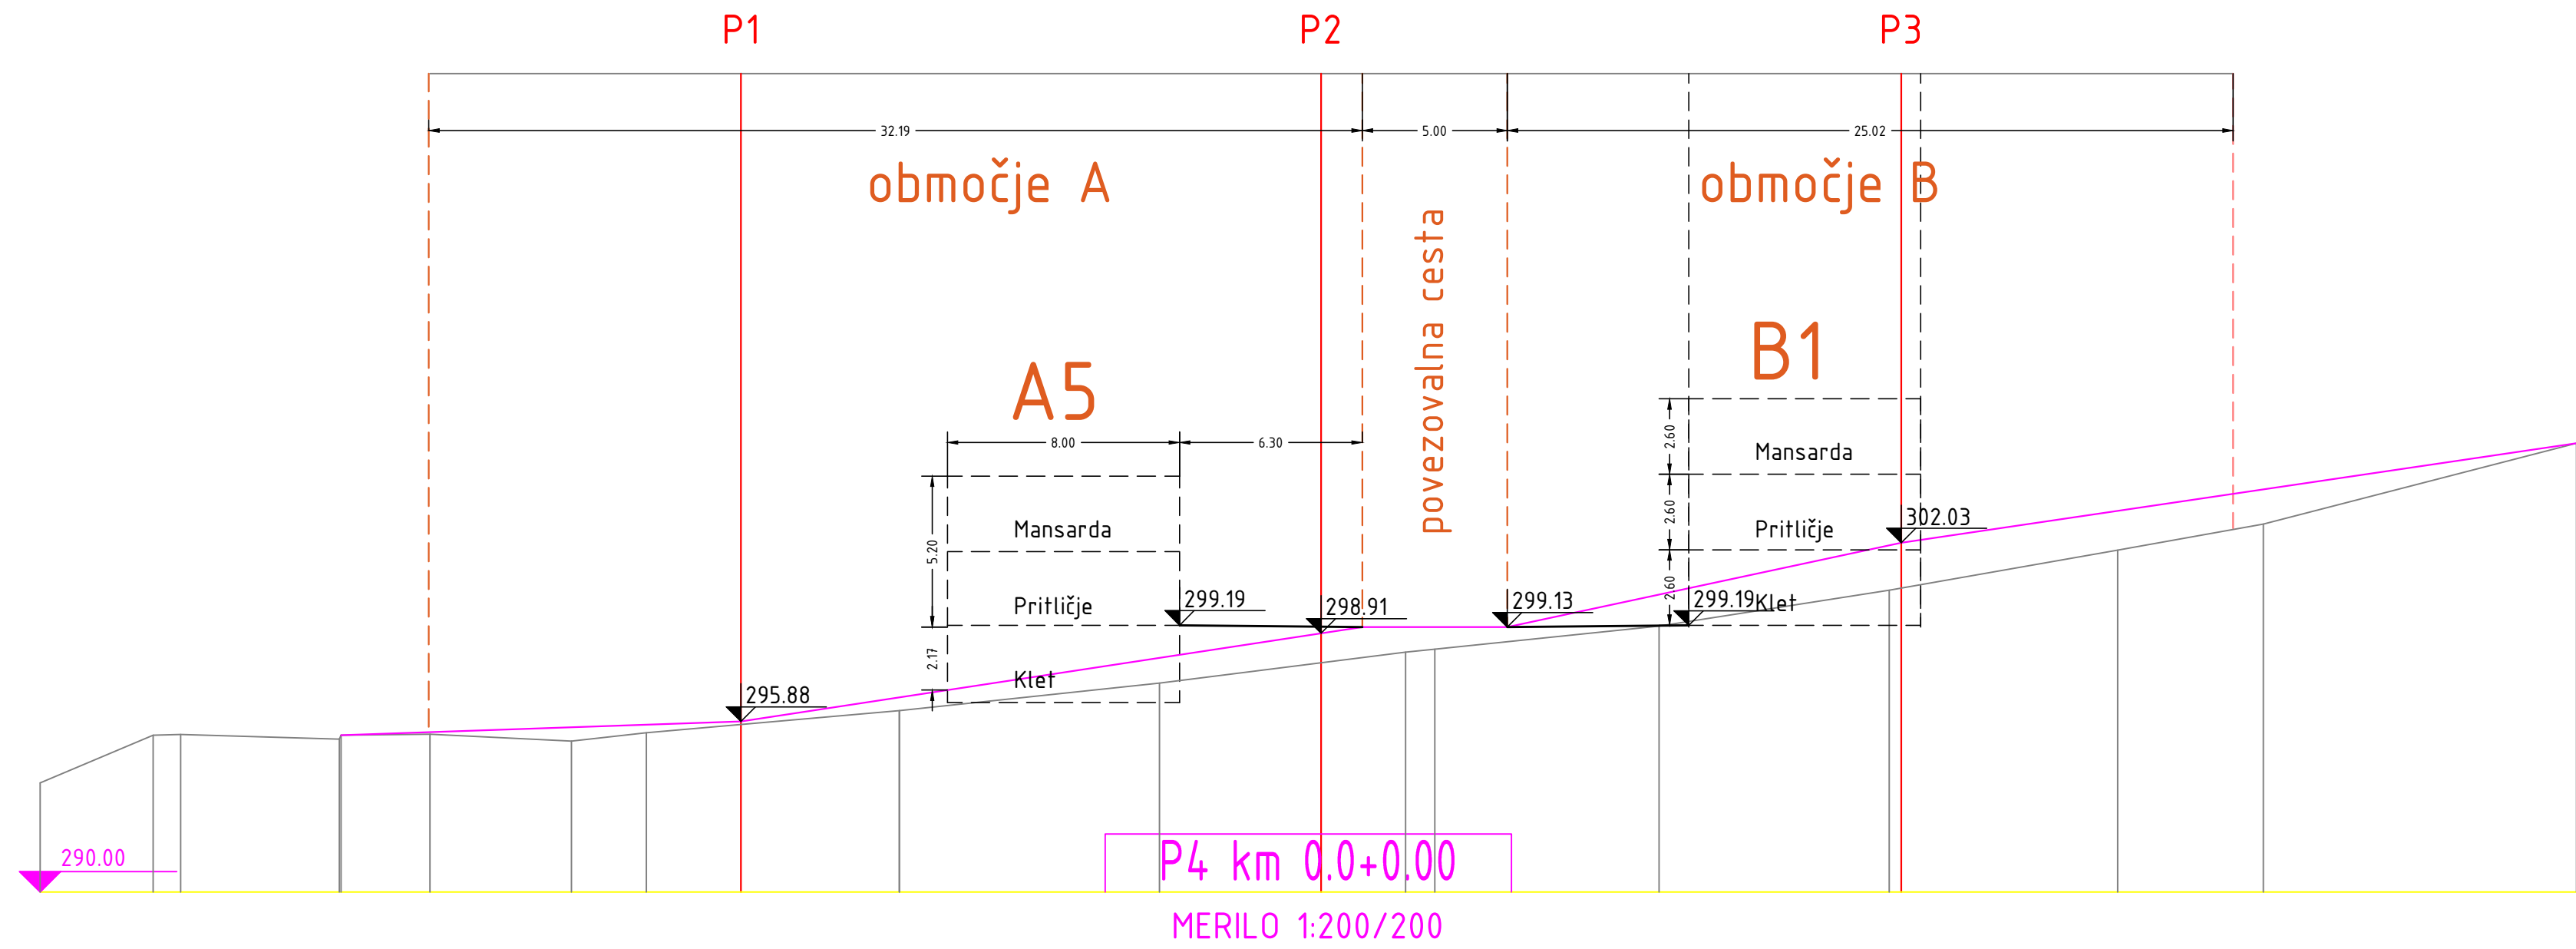

0.00	3.89	4.84	10.32	13.44	18.31	20.89	29.62	38.58	47.07	48.08	55.81	63.74	71.62	76.63	87.43
293.76	295.40	295.43	295.88	295.44	295.20	295.49	296.25	297.20	298.27	298.37	299.16	300.40	301.78	302.68	305.46

Naročnik: Občina Šentjur Mestni trg 10, 3230 Šentjur		Objekt: STANOVANJSKA CONA GORICA PRI SLIVNICI - VZHOD - komunalna infrastruktura			
Izvajalec: HDC d.o.o. Hydraulic Design Center		Nastov risbe: Karakteristični prečni profil			
Trnovec pri Dramljah 45, 3222 DRAMLJE www.hdc.si, @: info@hdc.si		Vrsta načrta: »0« VODILNA MAPA			
Odgovorni projektant:	Ime: Janez VODLAN, inž.gradb.	Id. št. IZS G-0642	Datum: 03.12.2018	Podpis:	
Projektant:	Matjaž PLANINŠEK, inž.gradb.		03.12.2018	<i>Planinsek</i>	
Projektant:	Nataša PEVEC PLANINŠEK, dipl.inž.gradb.		03.12.2018		
Št. proj.:	Št. načrta:	Faza projektne dokumentacije:	Merilo risbe:	Datum izdelave:	Številka risbe:
98/2018	98/2018	PGD	M 1:100	december 2018	3