
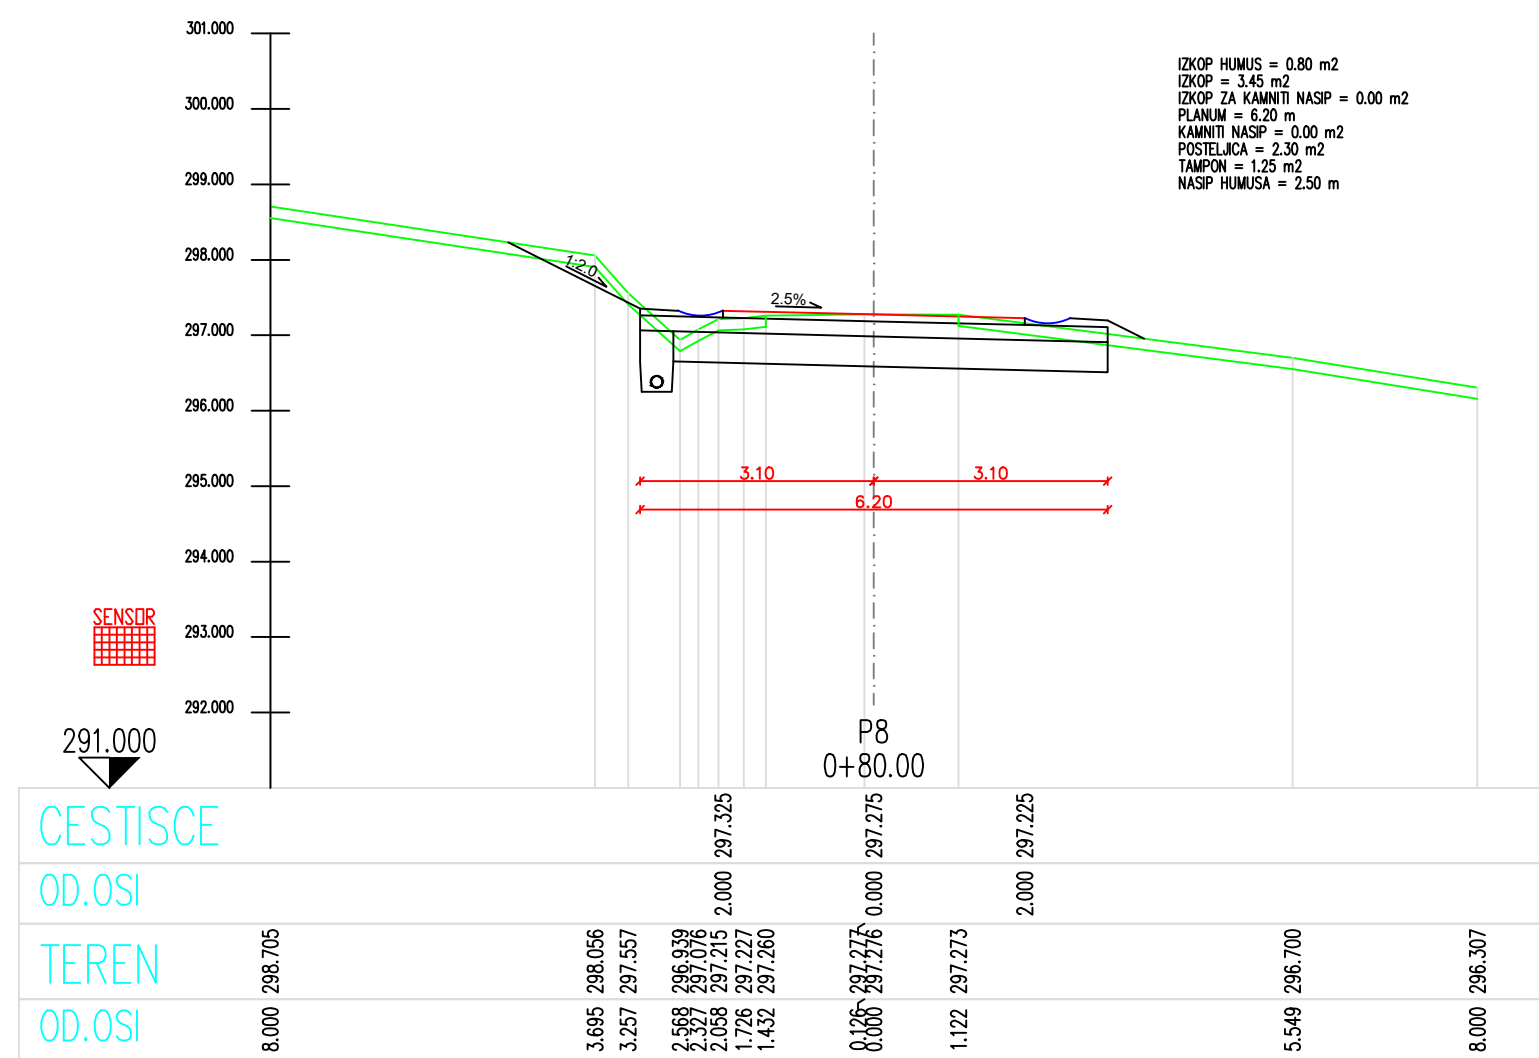
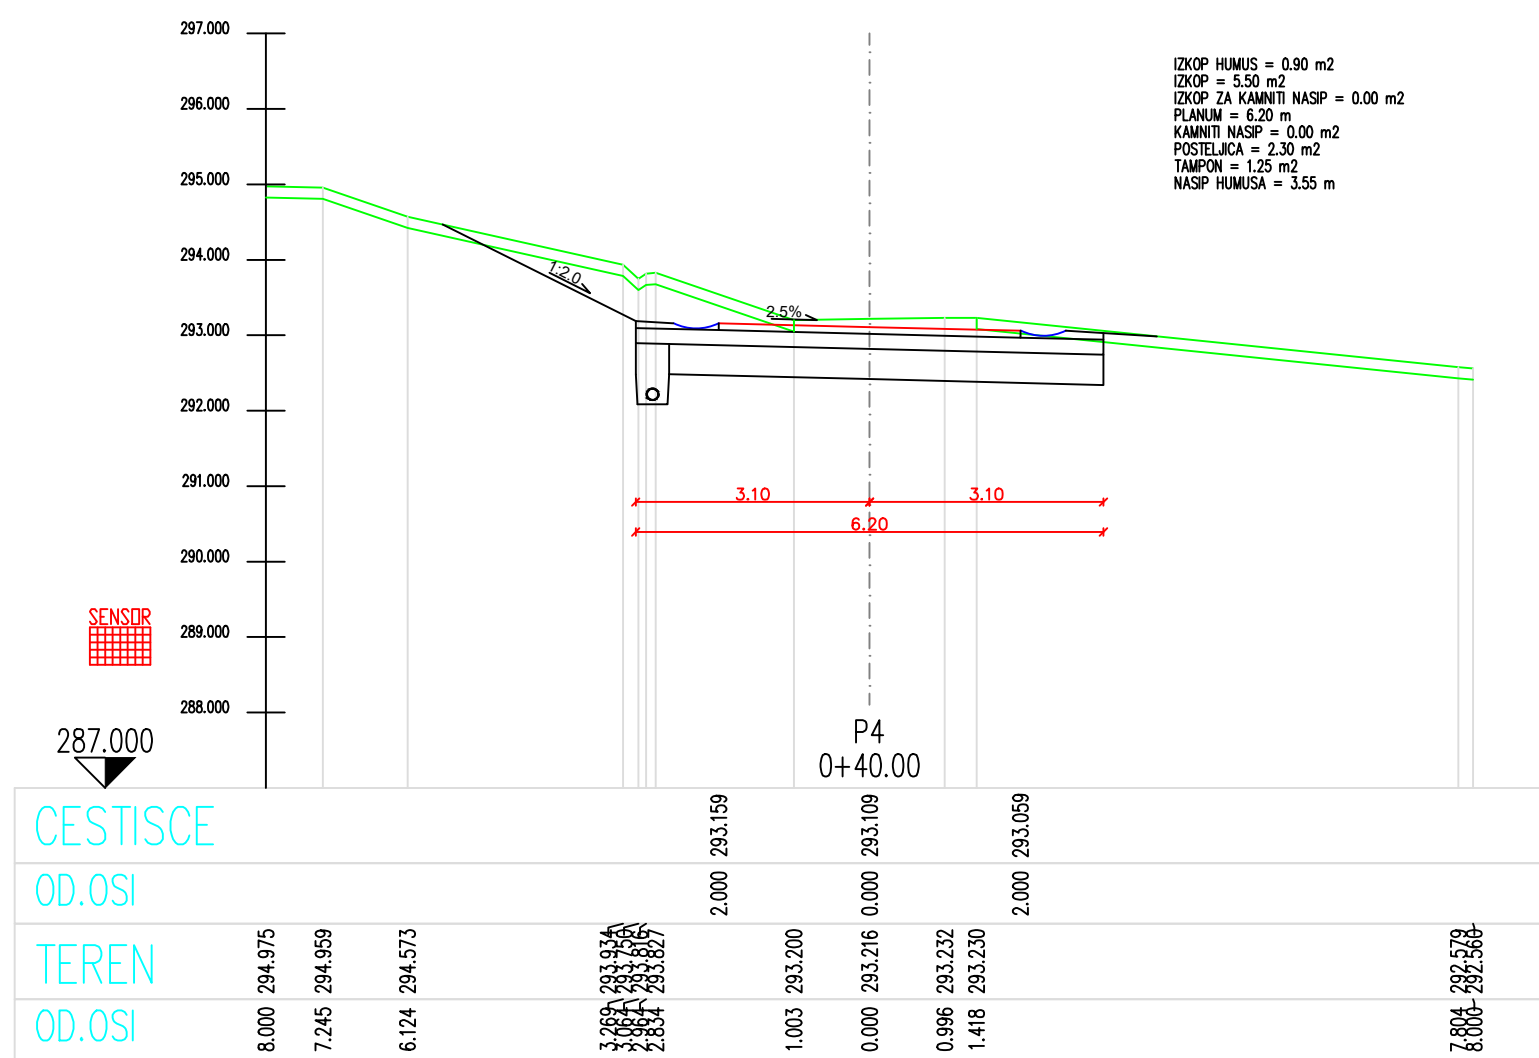
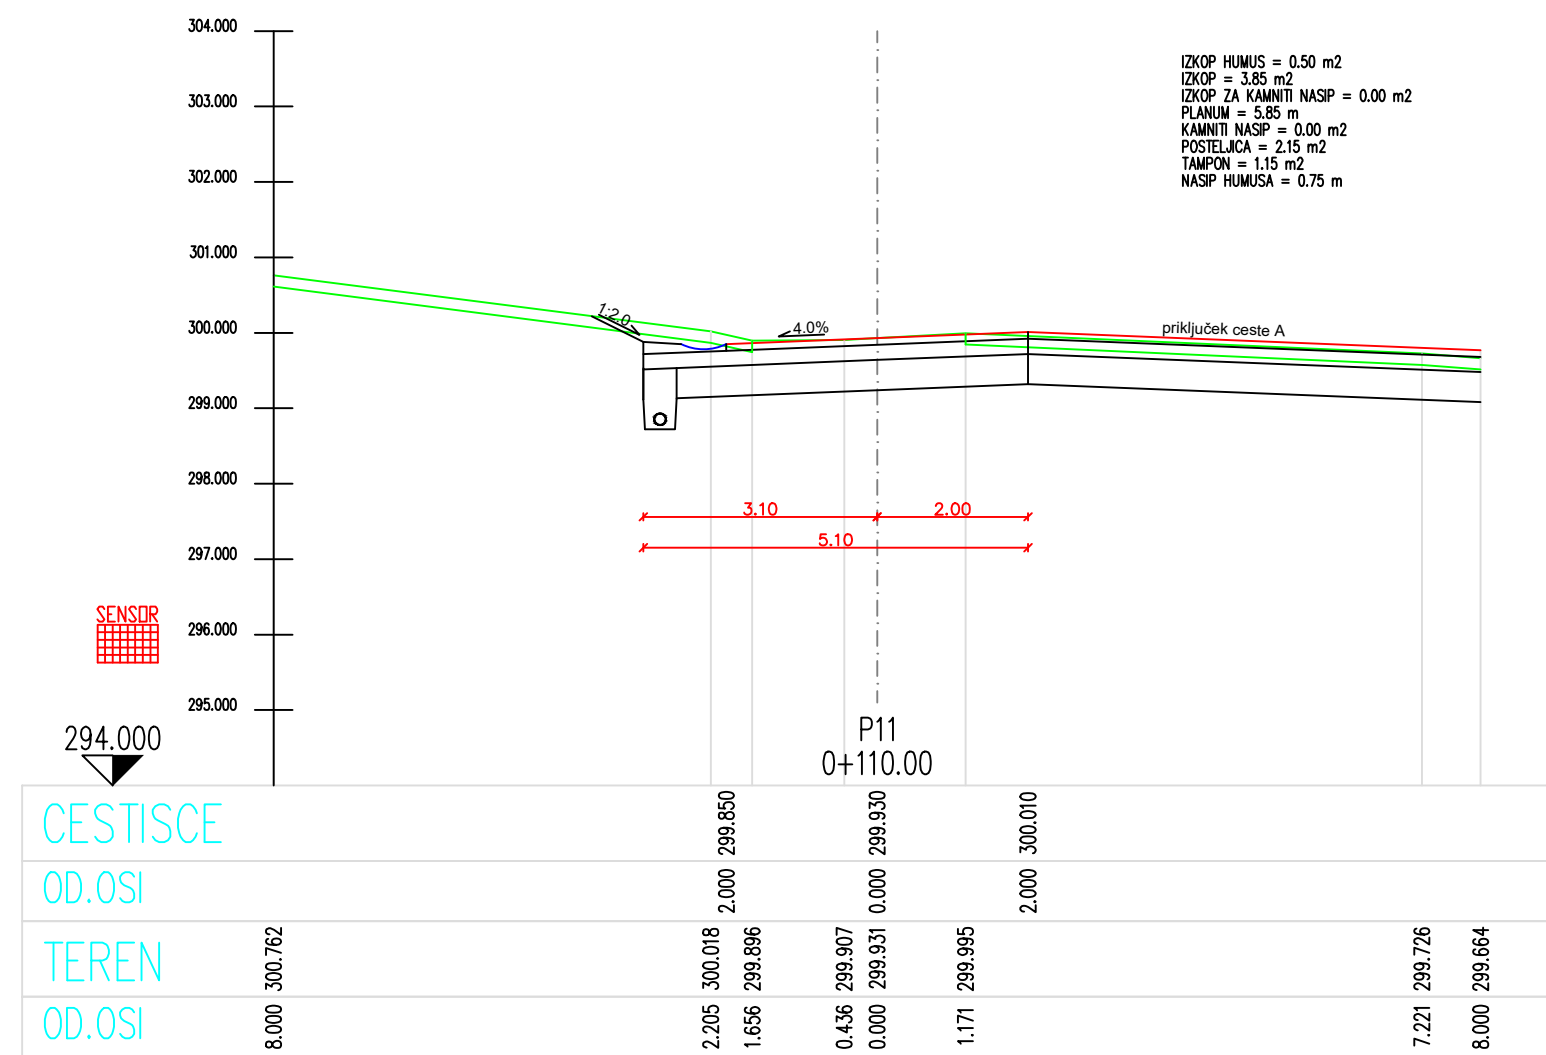
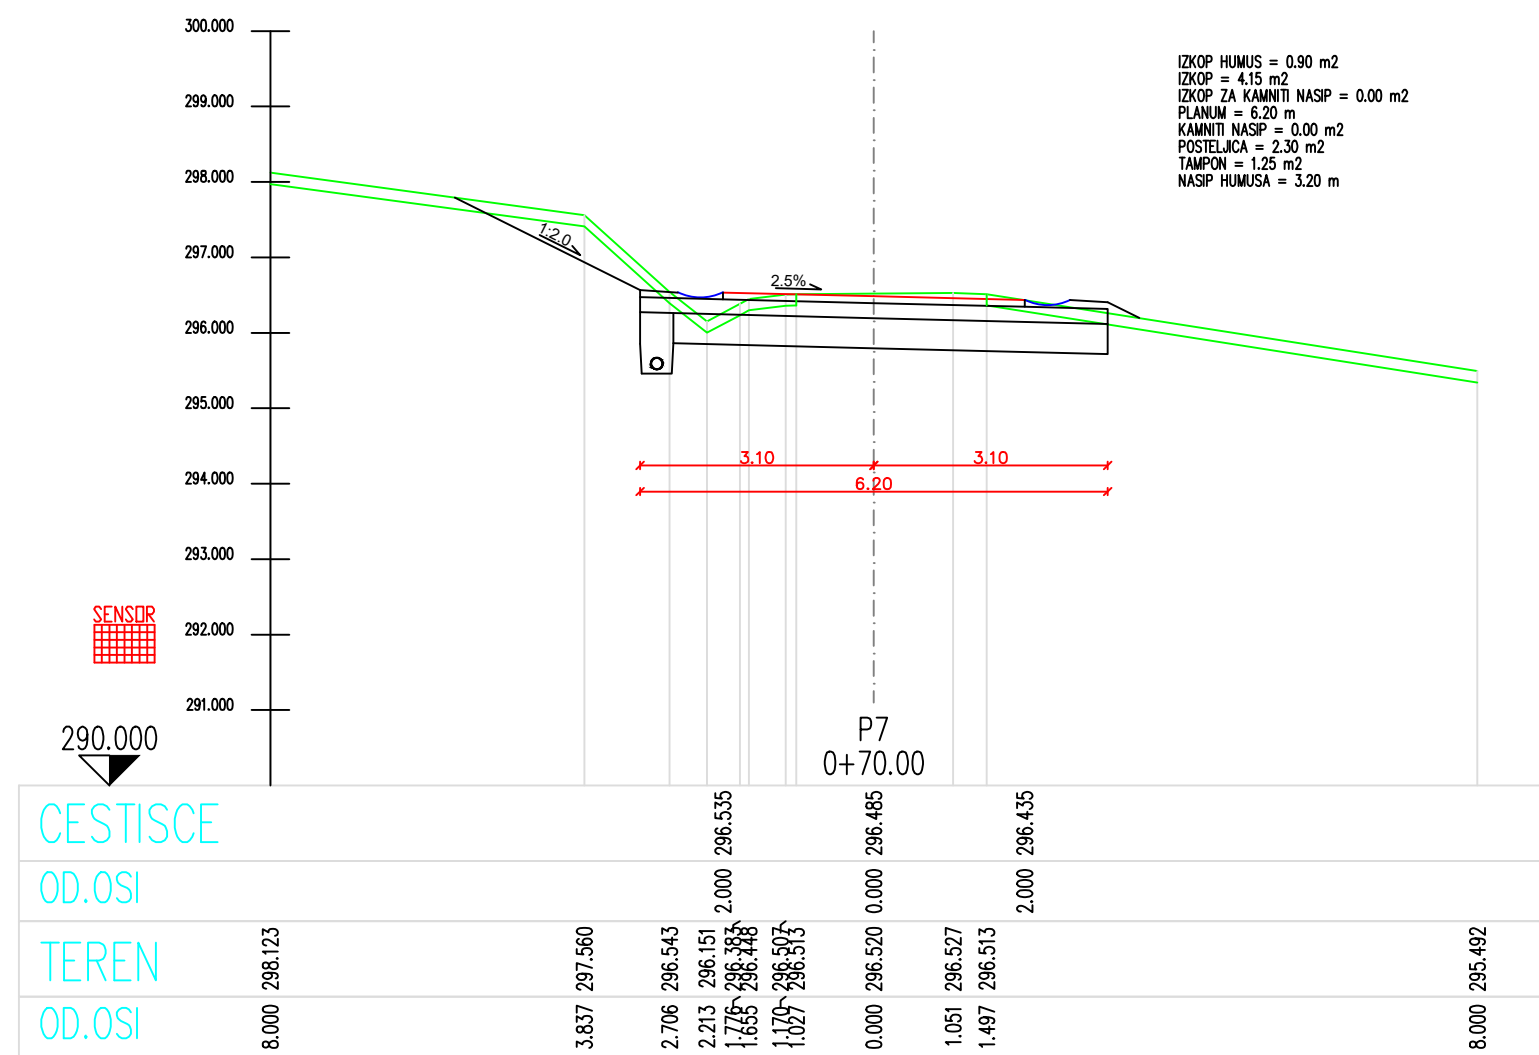
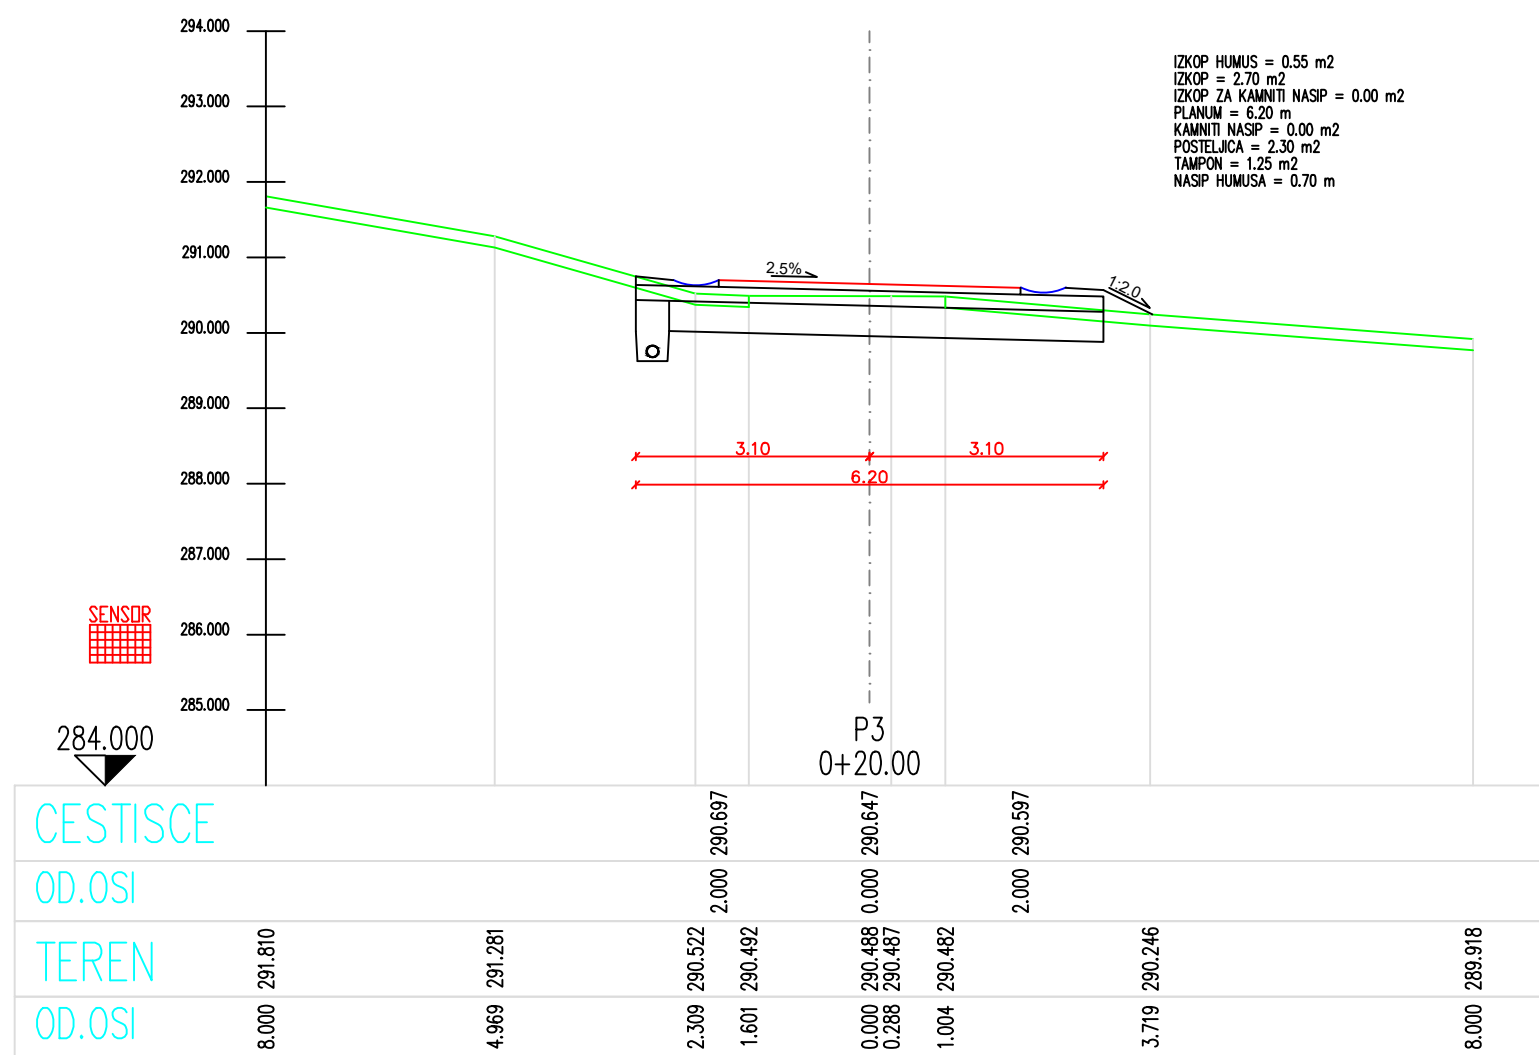
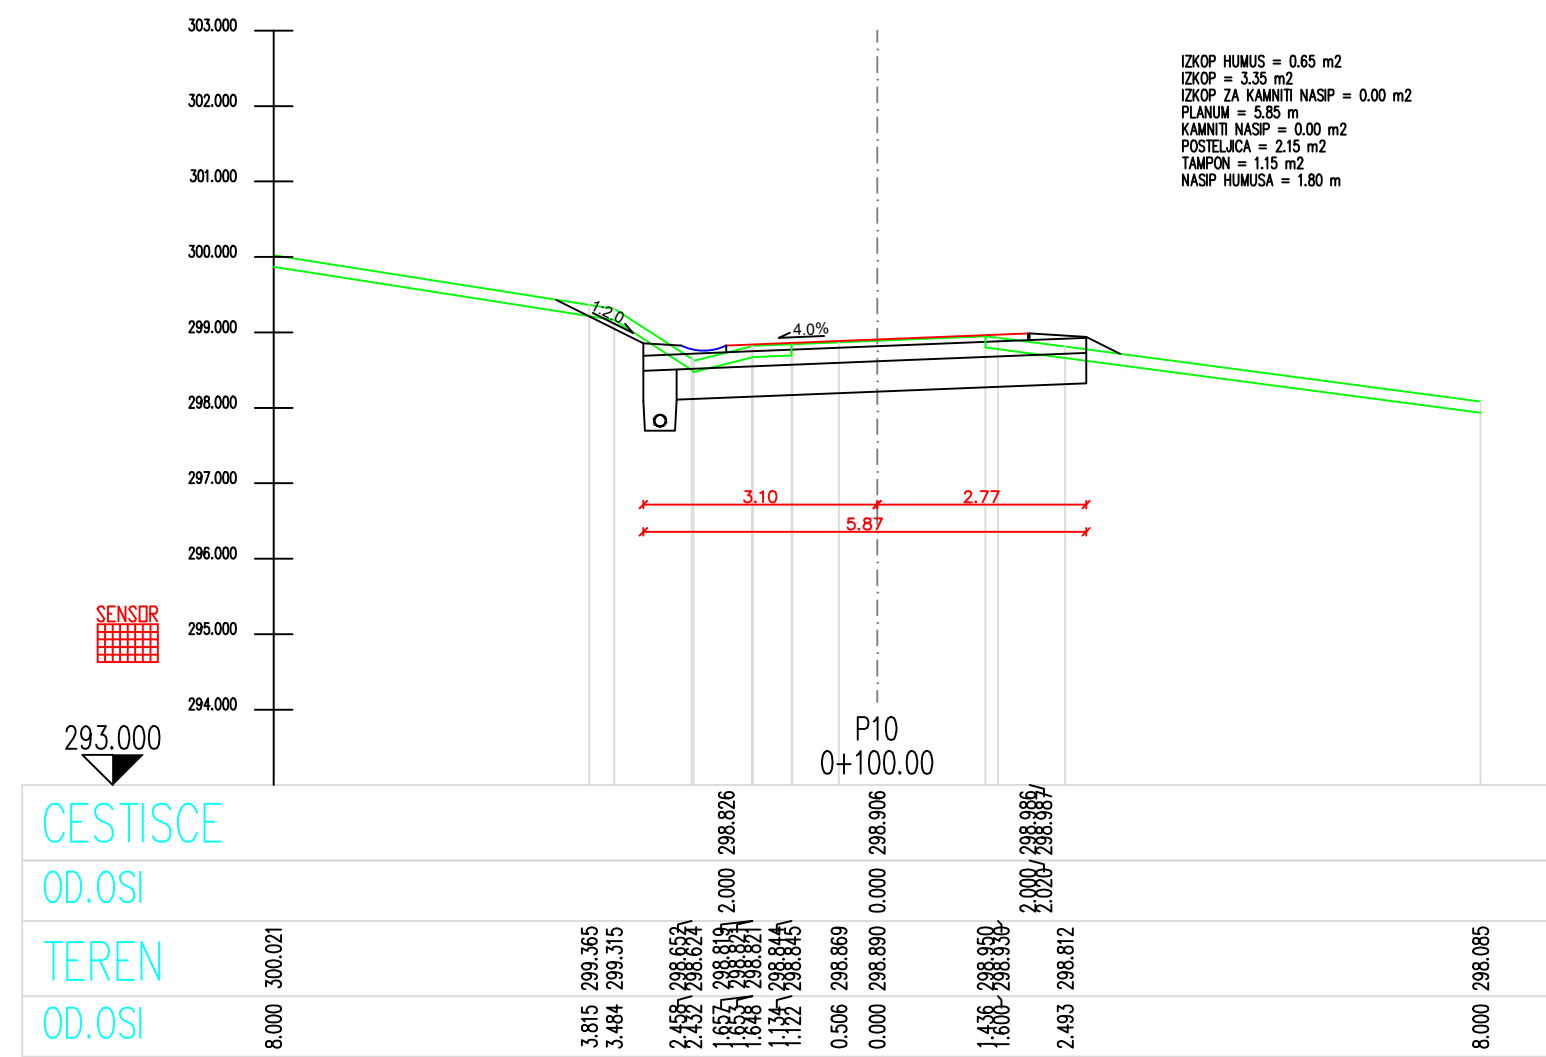
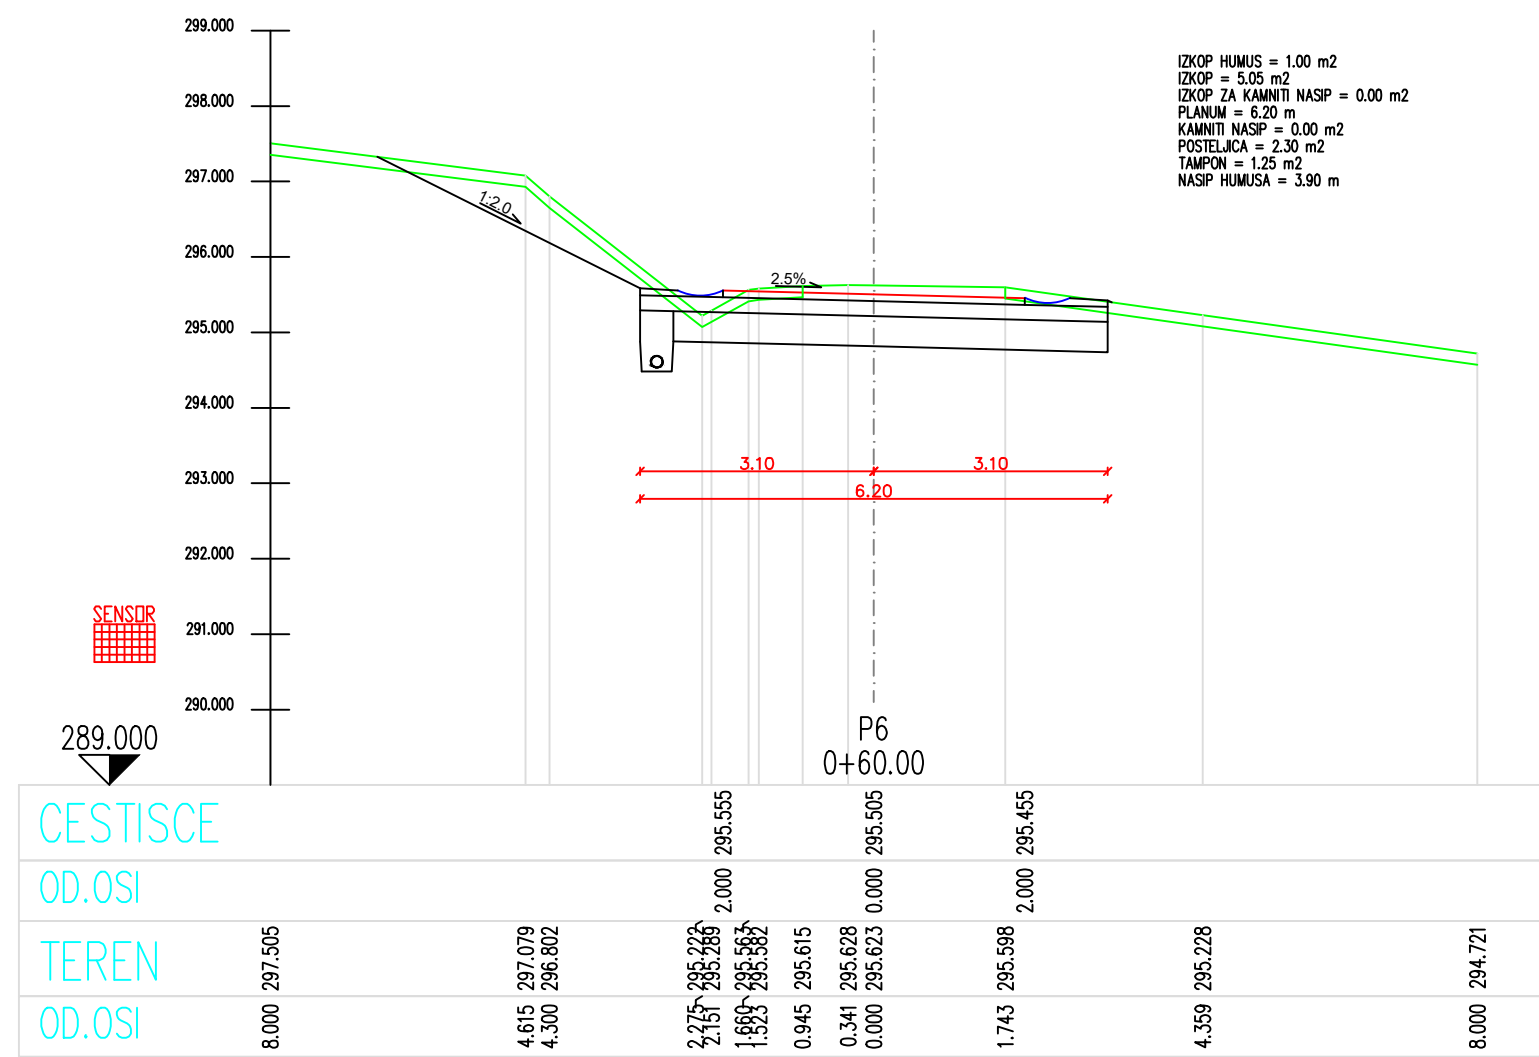
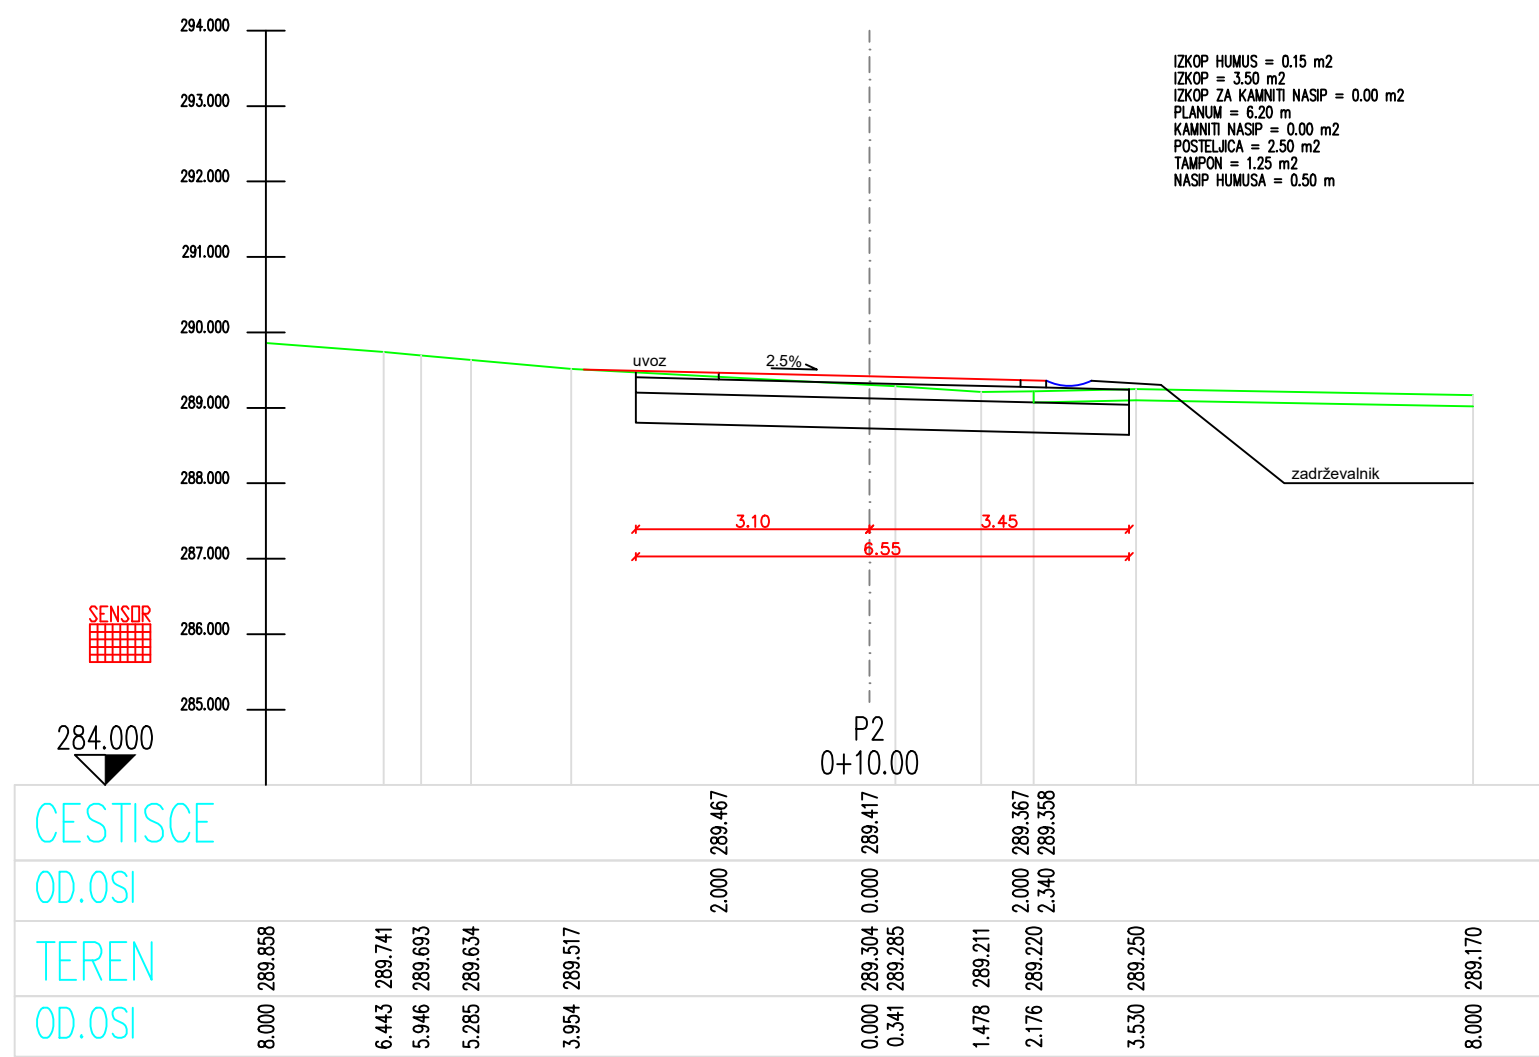
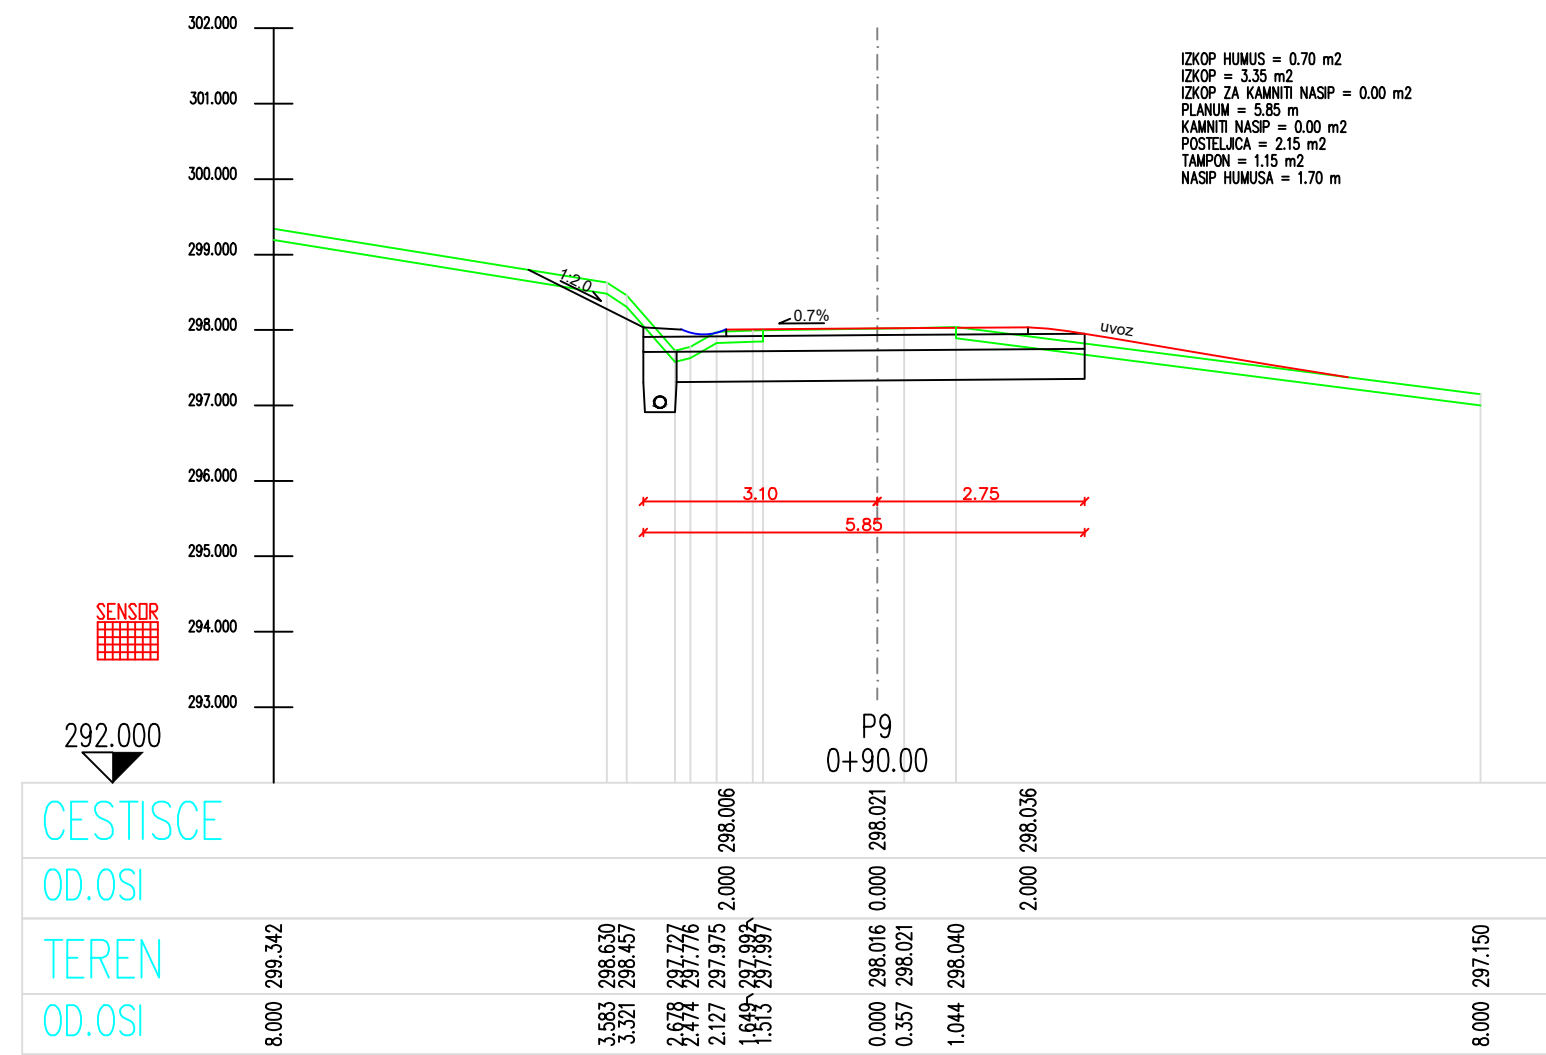
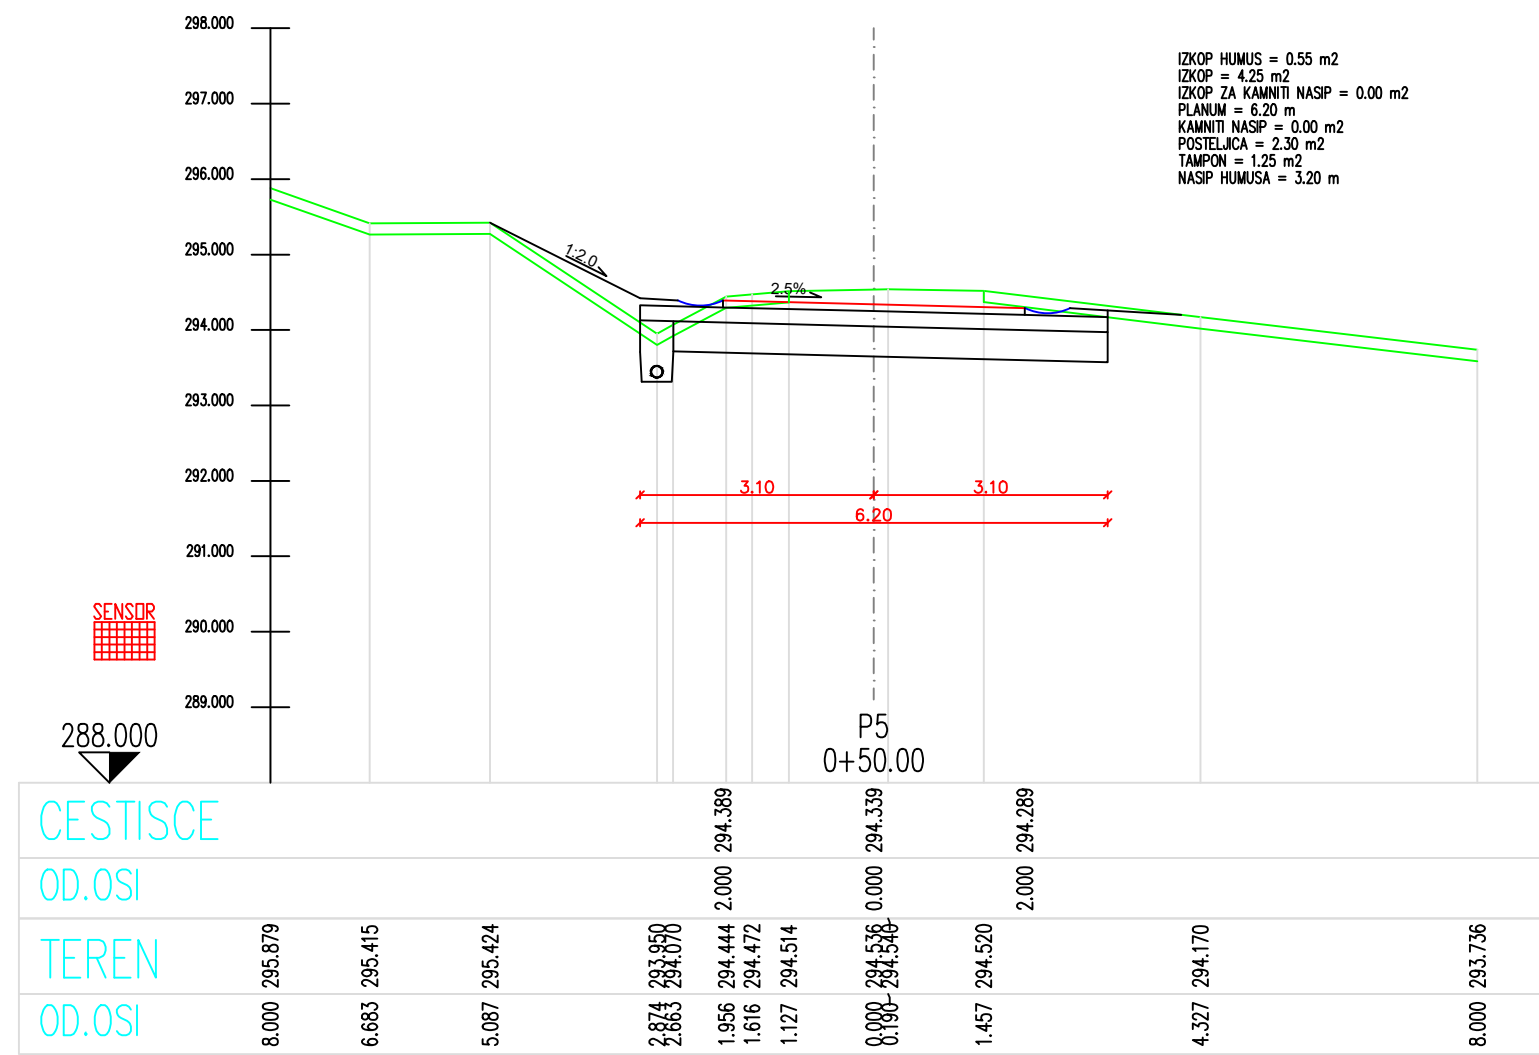


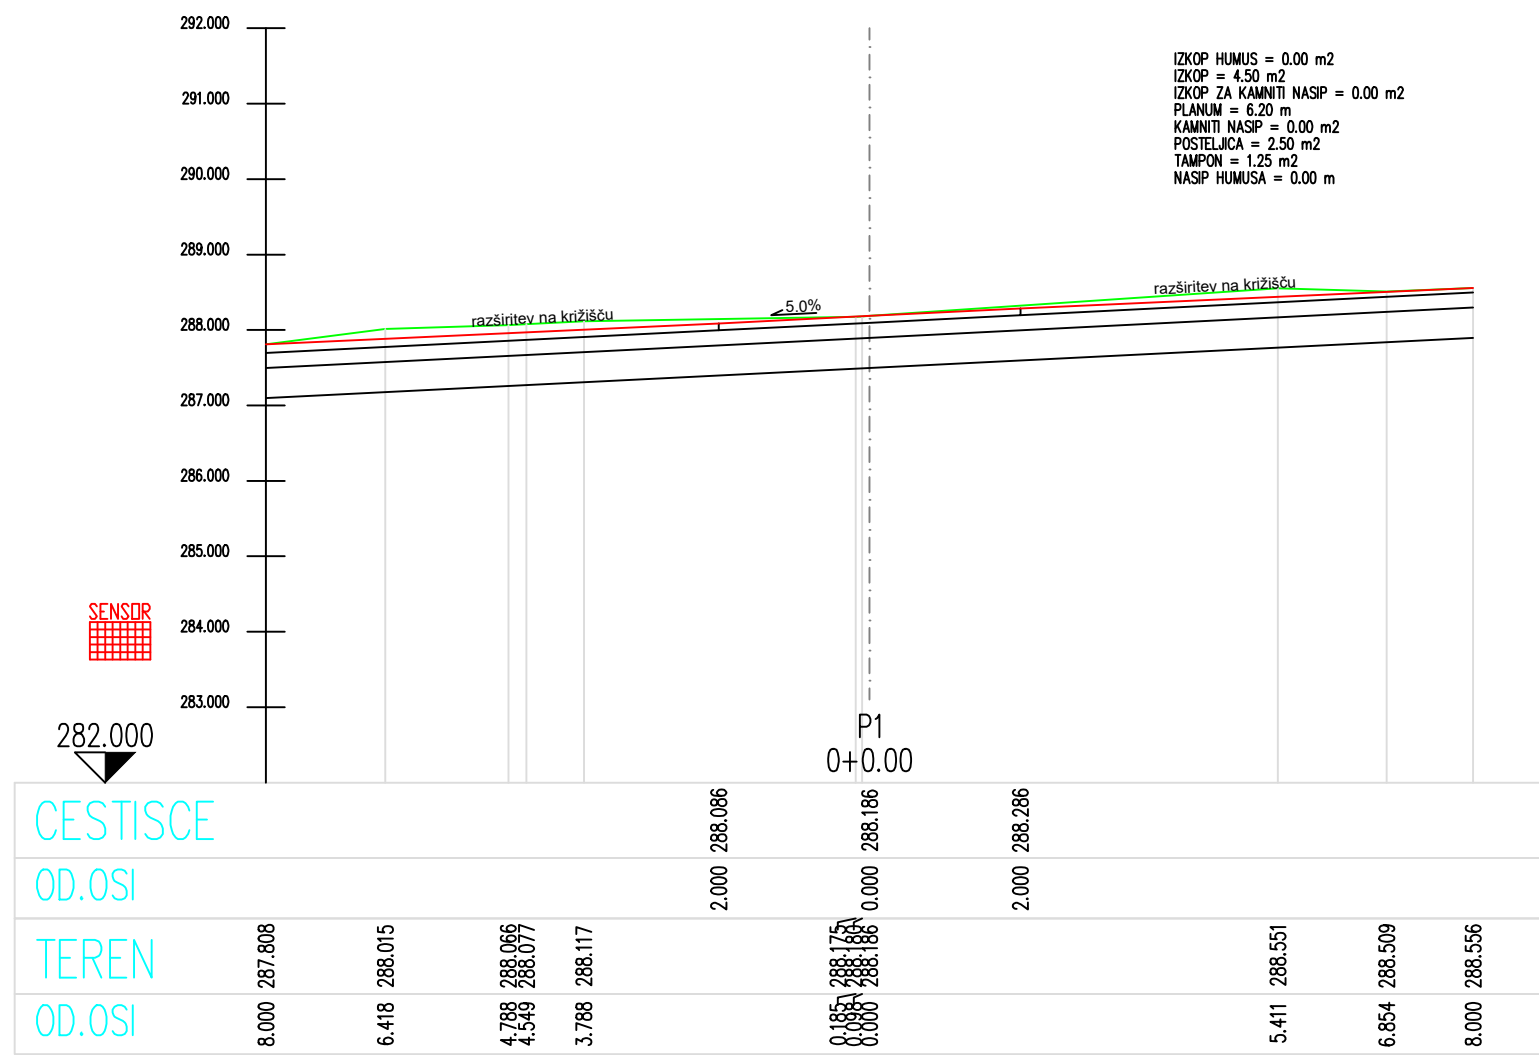

investitor/narodnik:				objekt:													
OBČINA ŠENTJUR Mestni trg 10 3230 Šentjur				Stanovanjska cona Gorica pri Slivnici - vzhod - komunalna infrastruktura													
projektant: GINS d.o.o. Preložnikova ul. 4 3212 Vojnik				št. projekta: 90/22													
				št. načrta: 0/2-90/22													
				št. CC: 21121													
				faza: PZI													
opis risbe: PREČNI PROFILI P1 - P11				merilo: 1:100													
				datum: Junij 2022													
naziv		ime in priimek		id. št. 125		podpis		št. odseka		arhivska št.		faza/objekt:		šifra risbe:		št. lista	
vodja projekta		Matjaž Mernik, u.d.i.g.		G-2125										G.132		10.1	
vodja načrta:		Matjaž Mernik, u.d.i.g.		G-2125													
sodelavec načrta:		Sara Bašič, u.d.i.g.		-				avtor risbe: GINS, d.o.o., Vojnik									
sodelavec načrta:								ident. št. risbe:									