
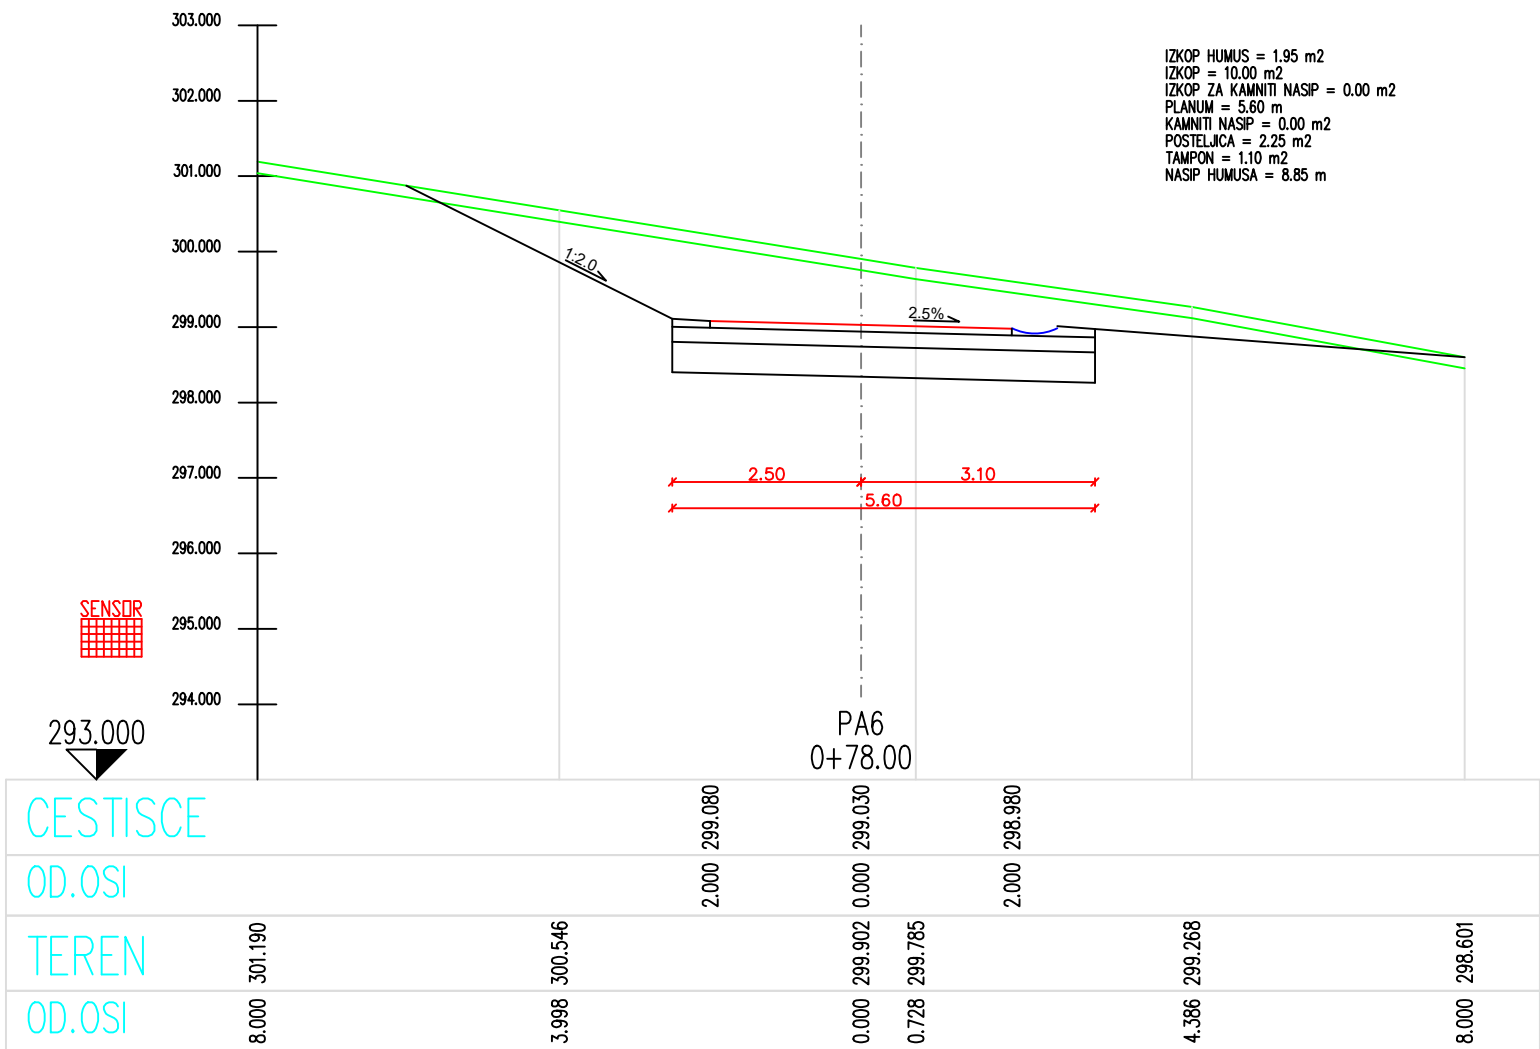
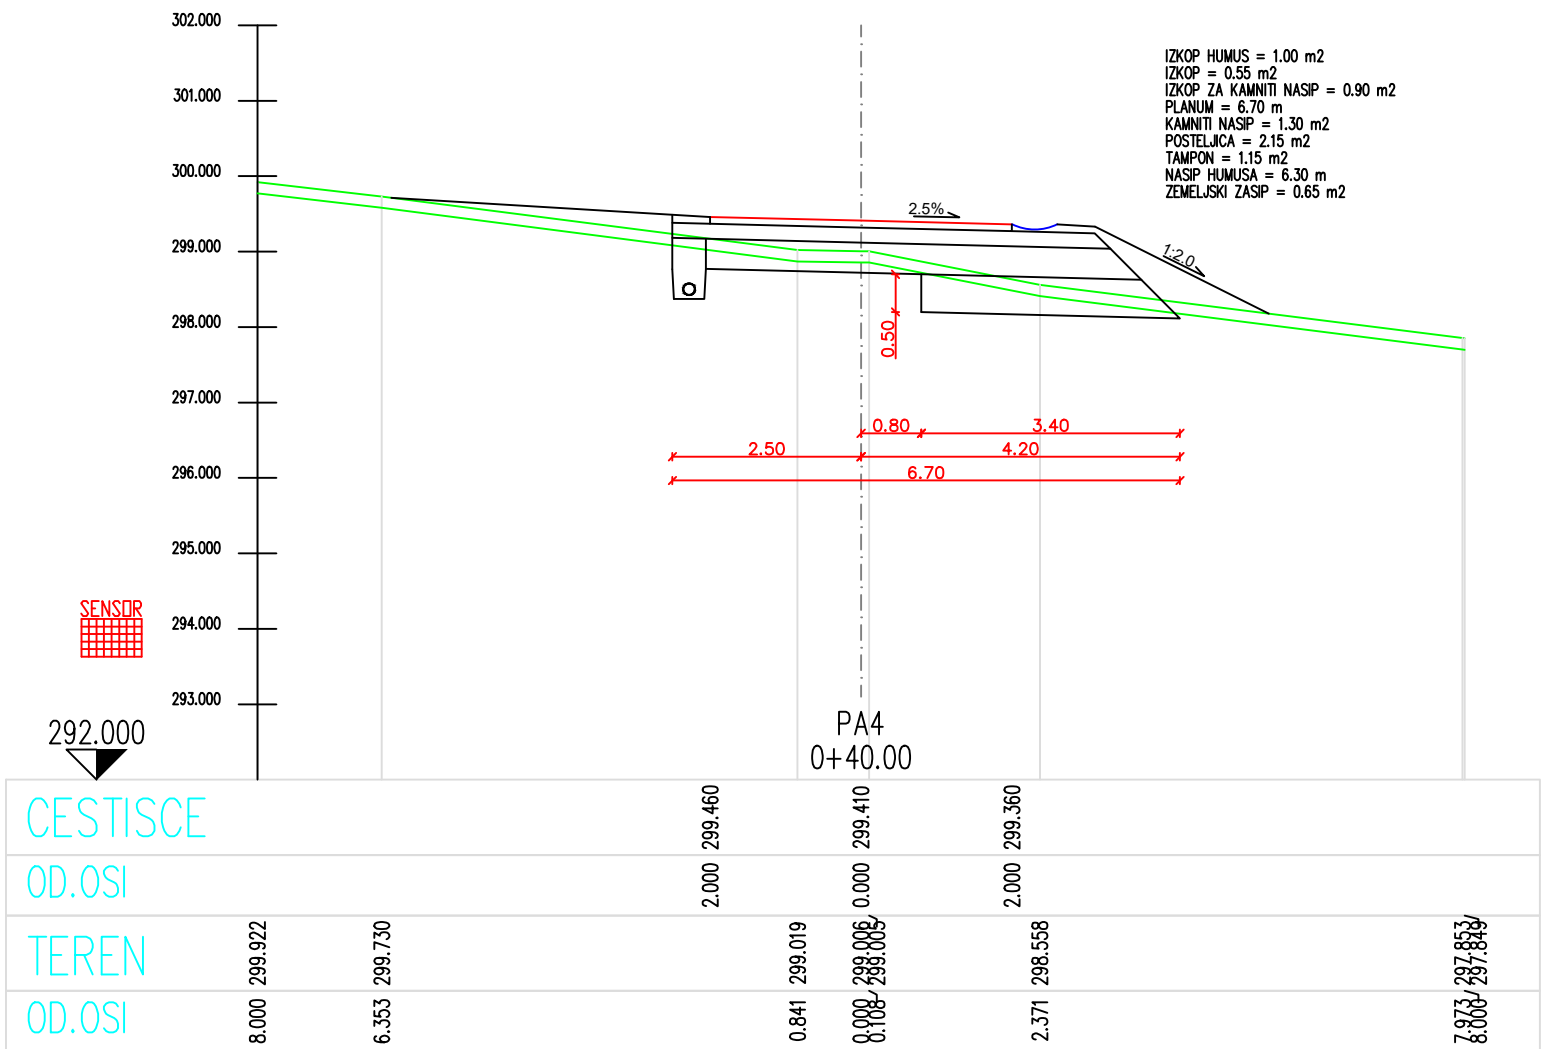
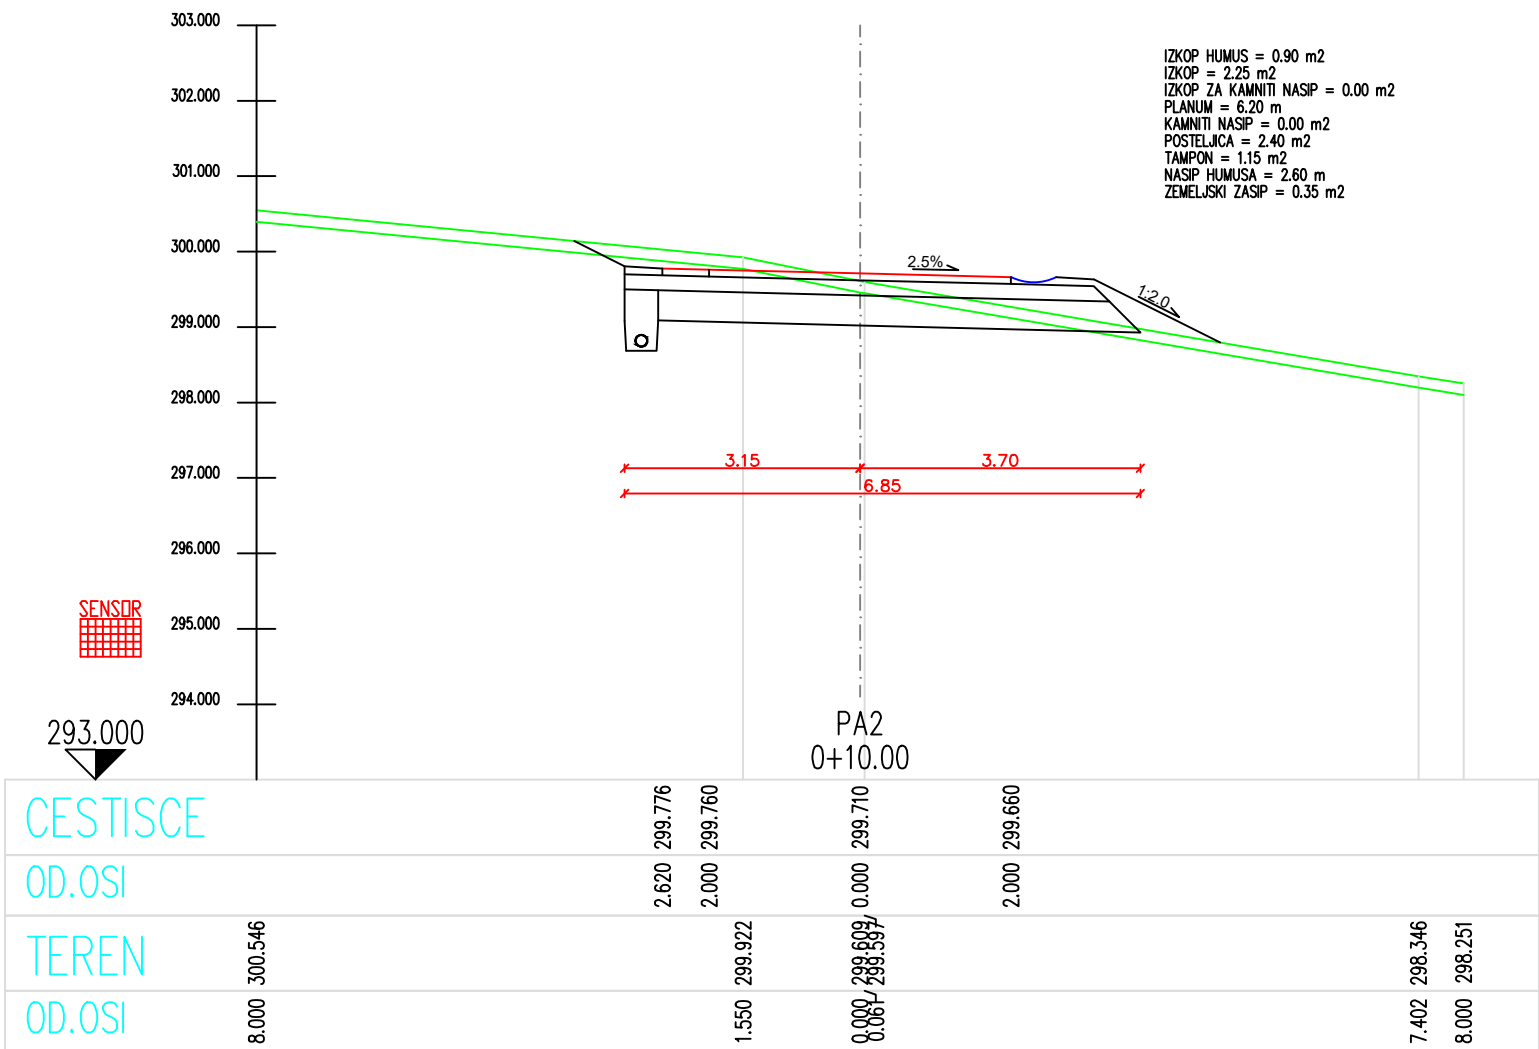
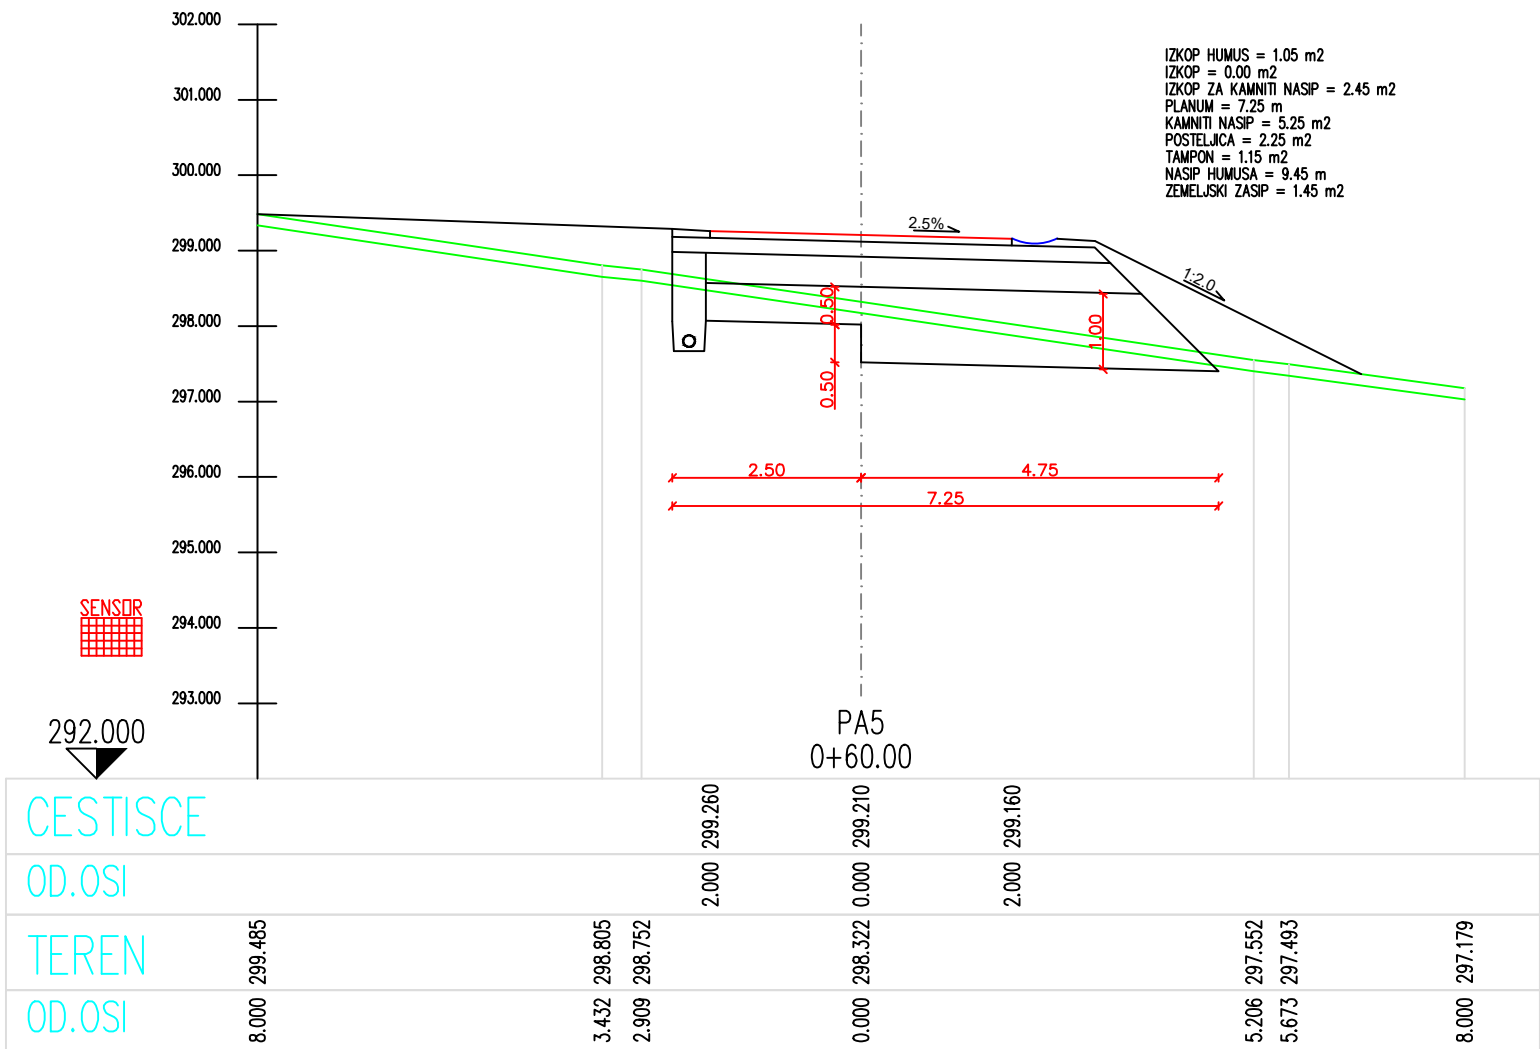
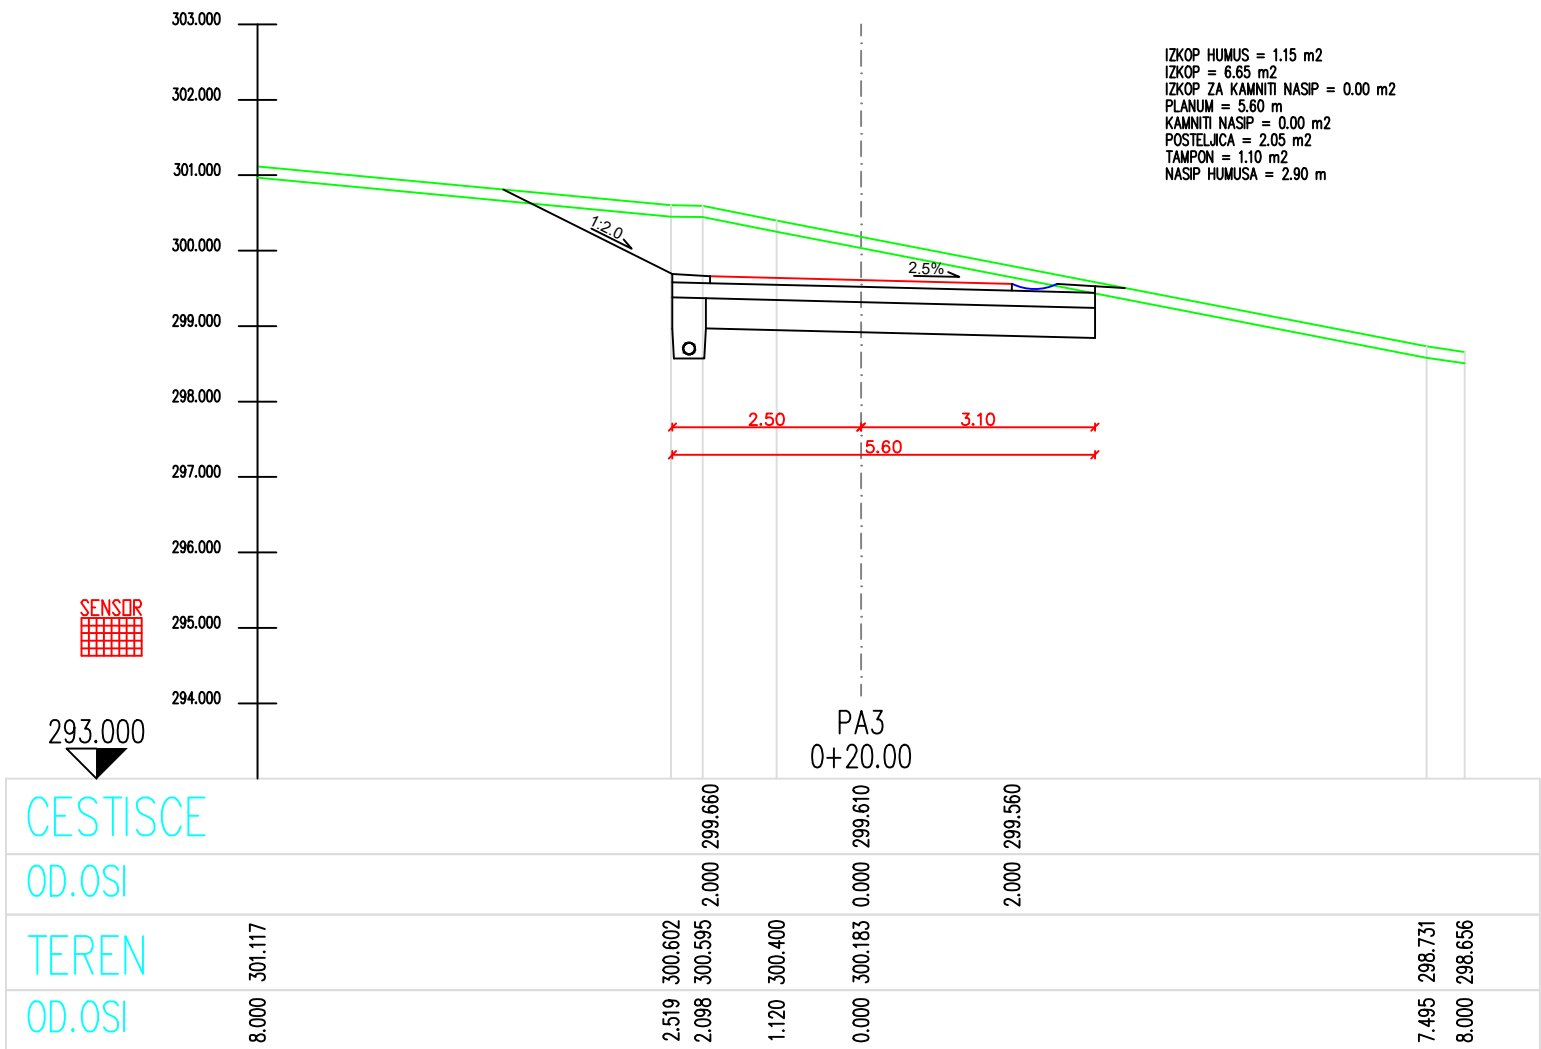


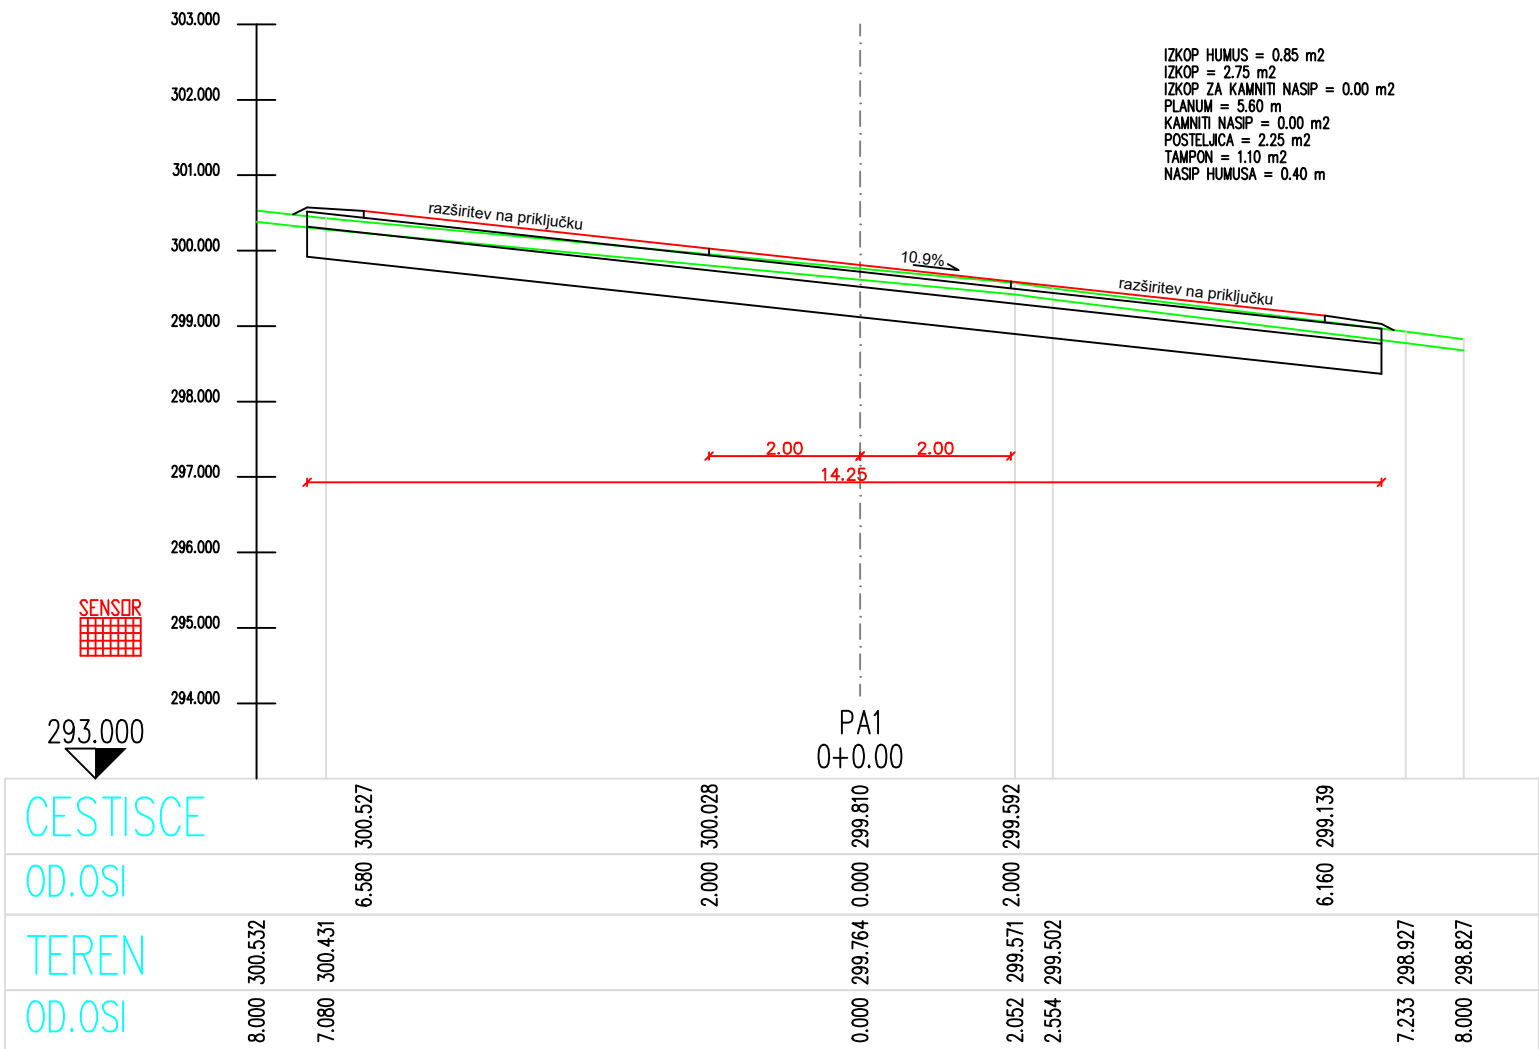

investitor/naročnik: OBČINA ŠENTJUR Mestni trg 10 3230 Šentjur				objekt: Stanovanjska cona Gorica pri Slivnici - vzhod - komunalna infrastruktura				št.projekta: 90/22	
projektant: GINS d.o.o. Preložnikova ul. 4 3212 Vojnik				opis risbe: PREČNI PROFILI PA1 - PA6				št. načrta: 0/2-90/22	
								št. CC: 21121	
								faza: PZI	
naziv				ime in priimek				merilo: 1:100	
vodja projekta				Matjaž Mernik, u.d.i.g.				datum: Junij 2022	
vodja načrta				Matjaž Mernik, u.d.i.g.				ident. št. risbe:	
sodelavec načrta				Sara Bašič, u.d.i.g.				avtor risbe: GINS, d.o.o., Vojnik	
sodelavec načrta								ident. št. risbe:	