
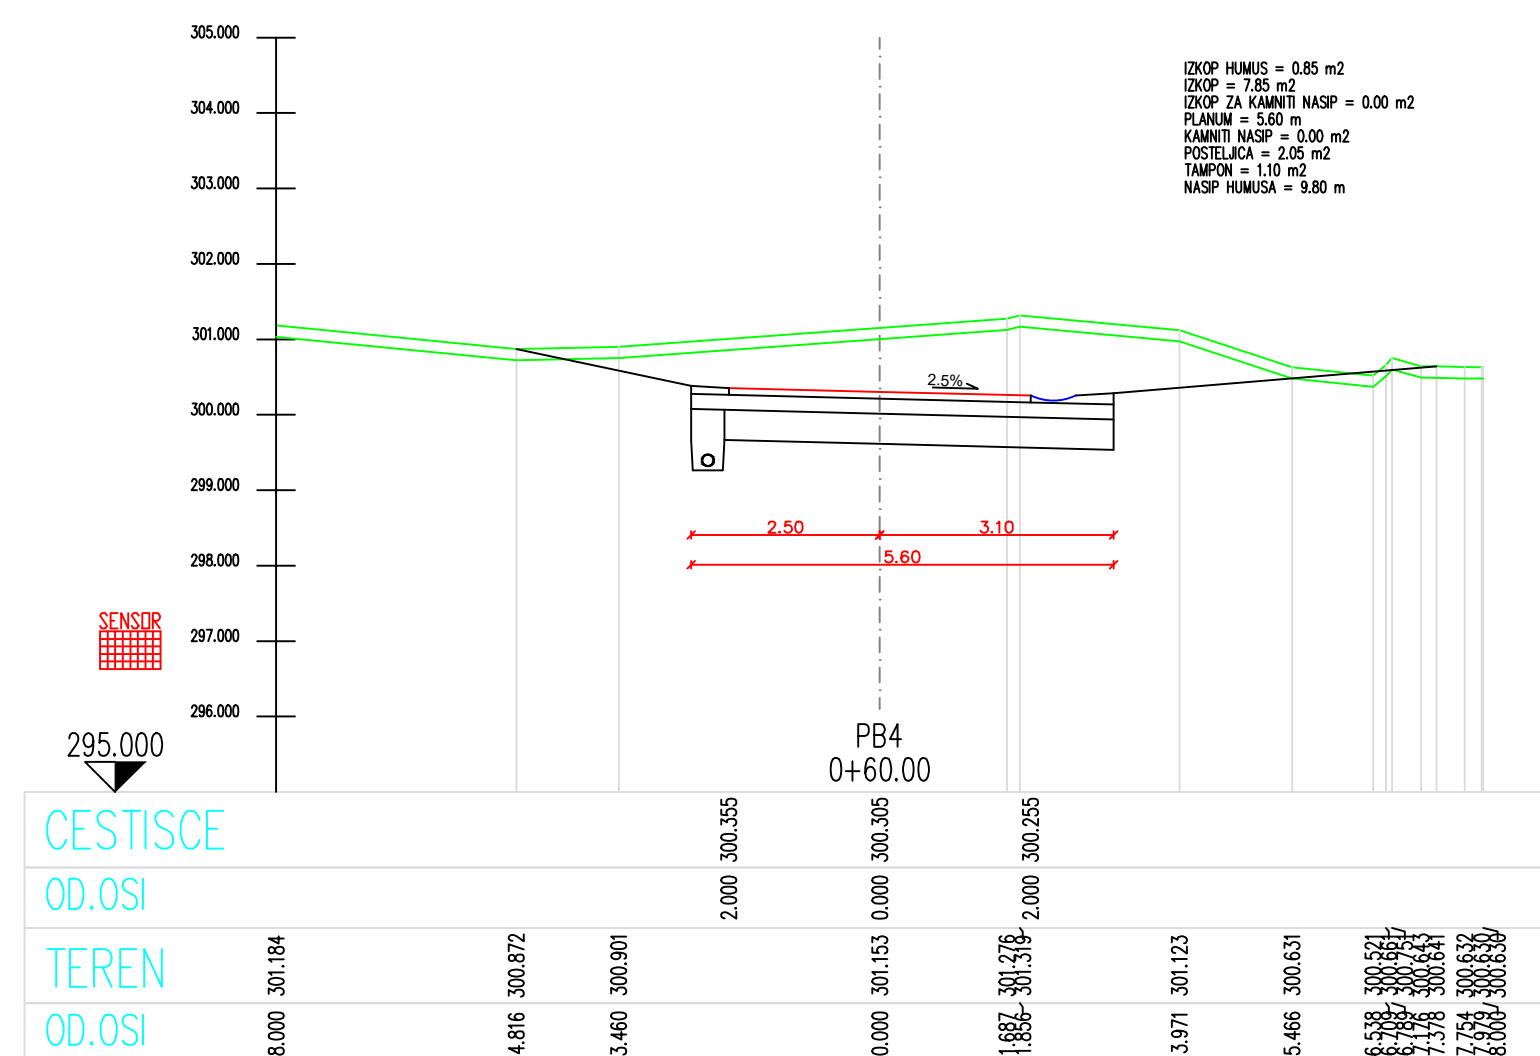
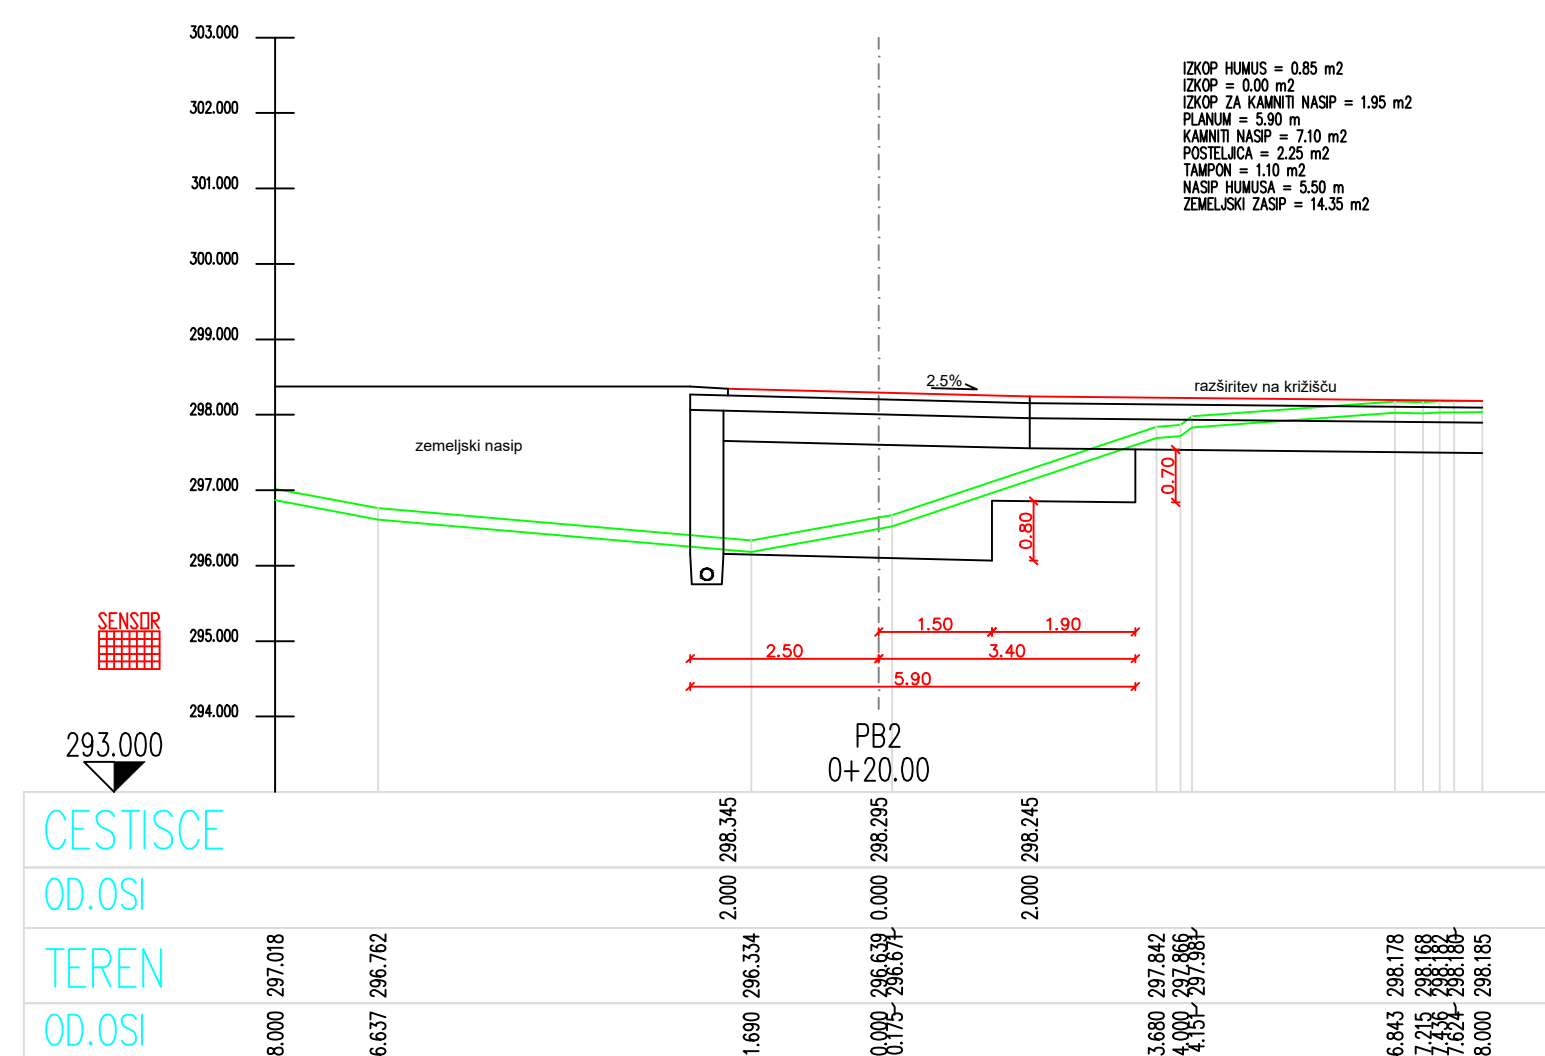
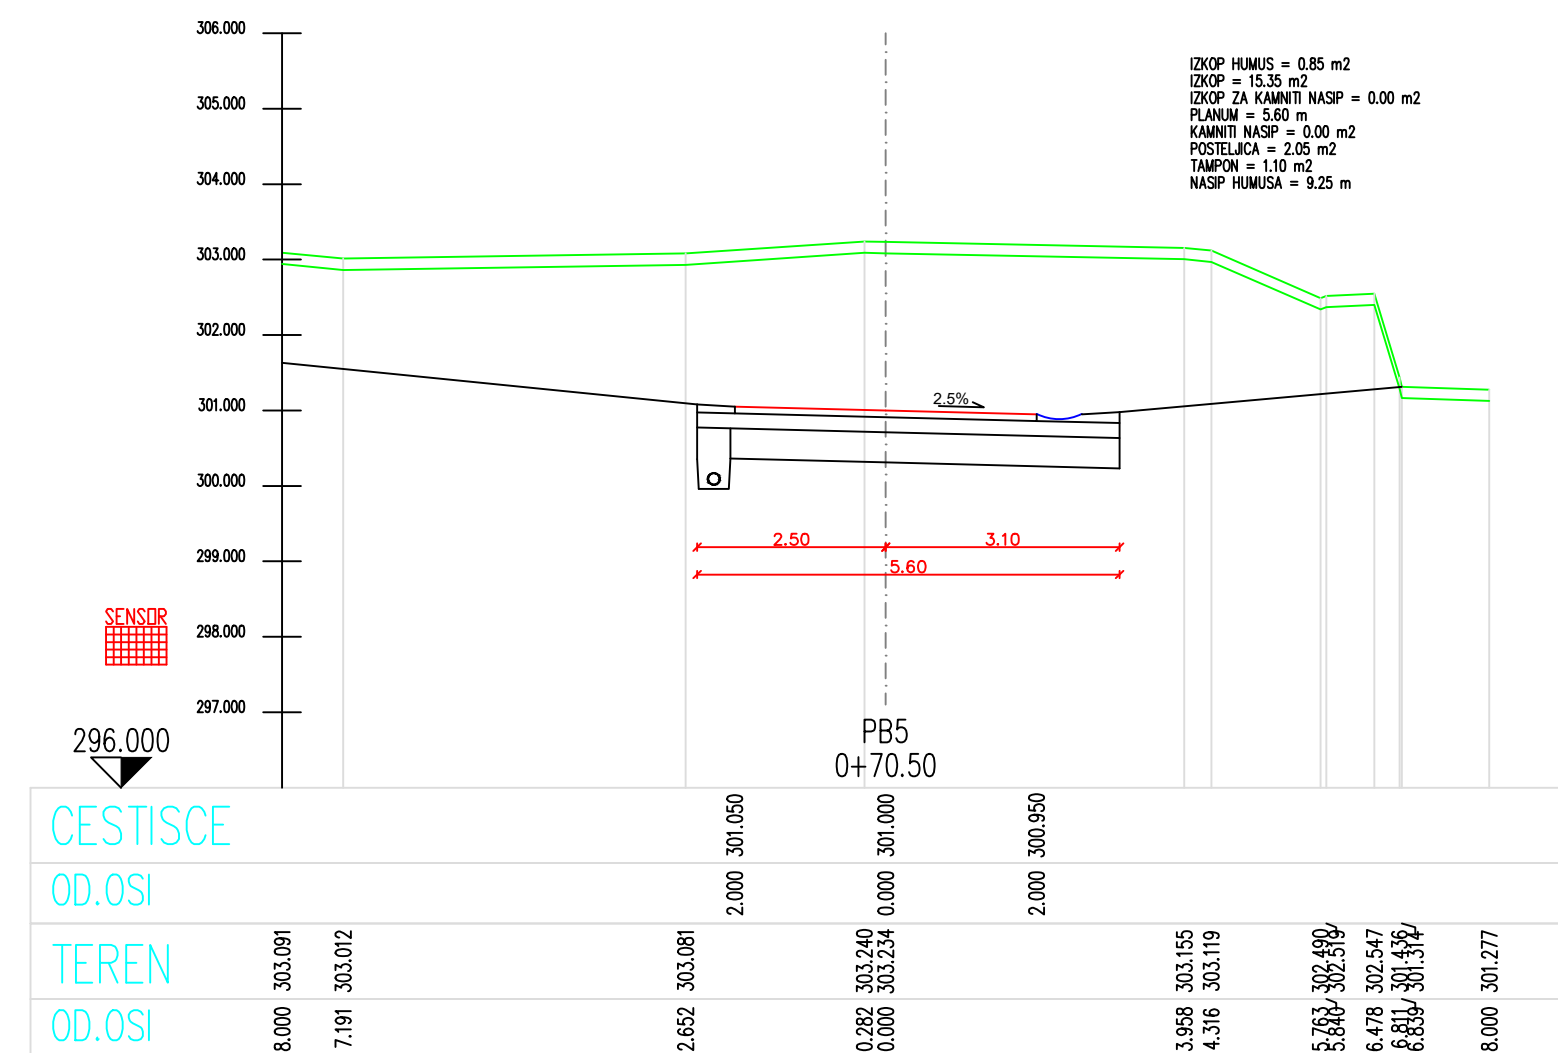
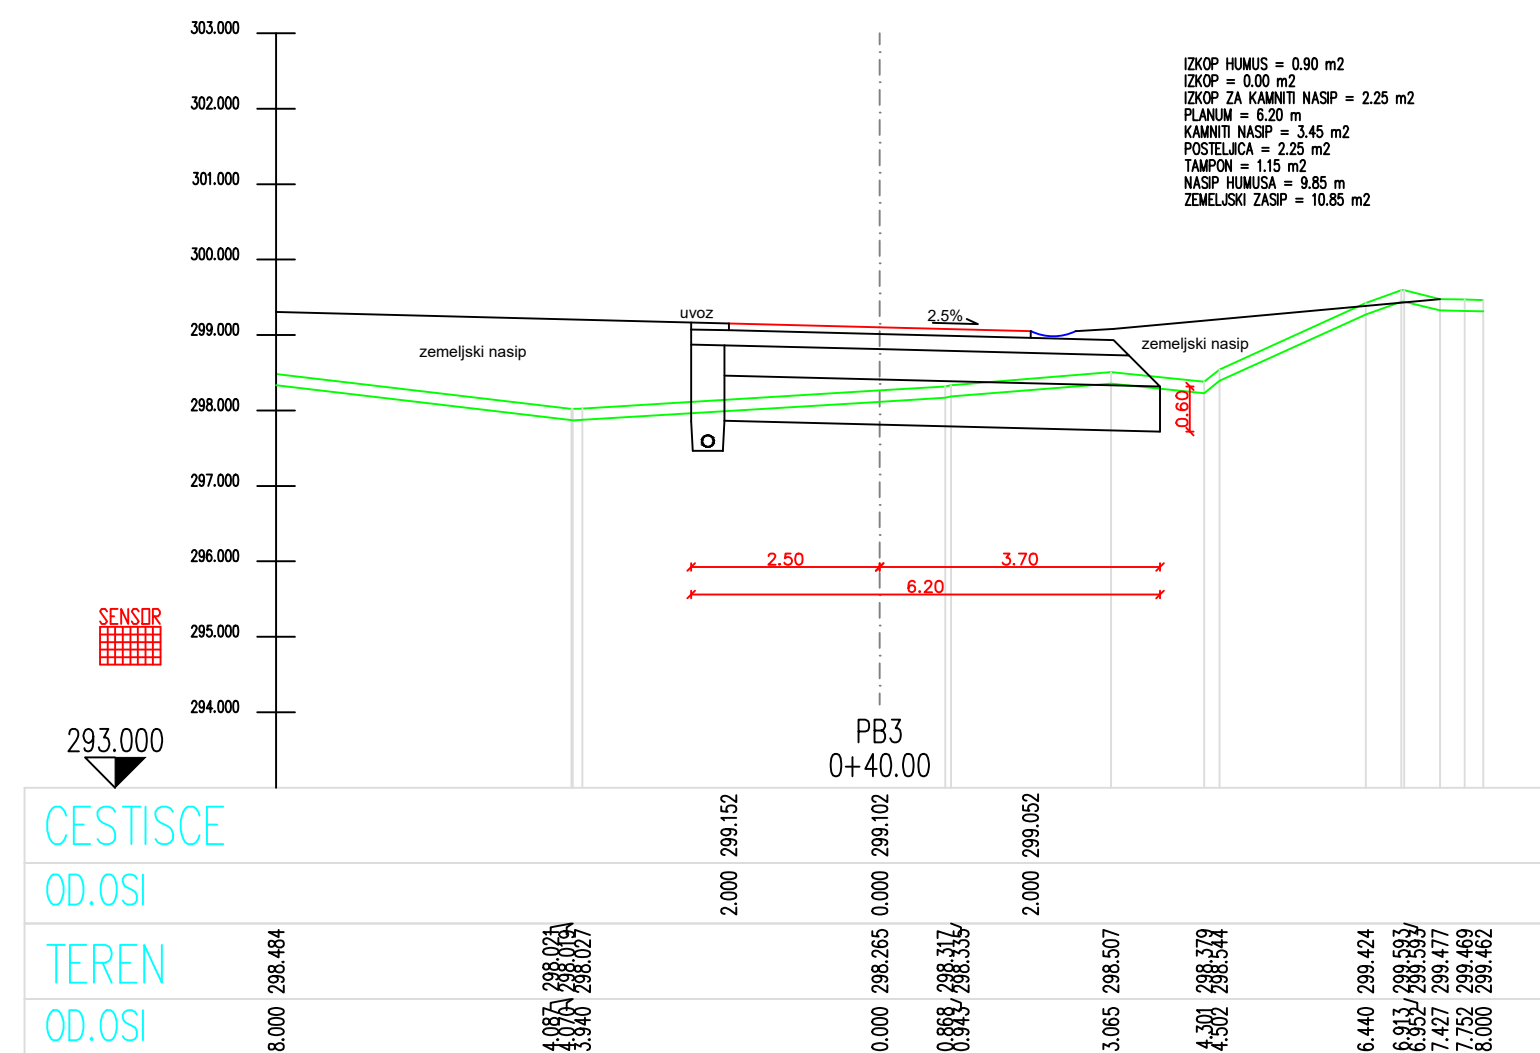


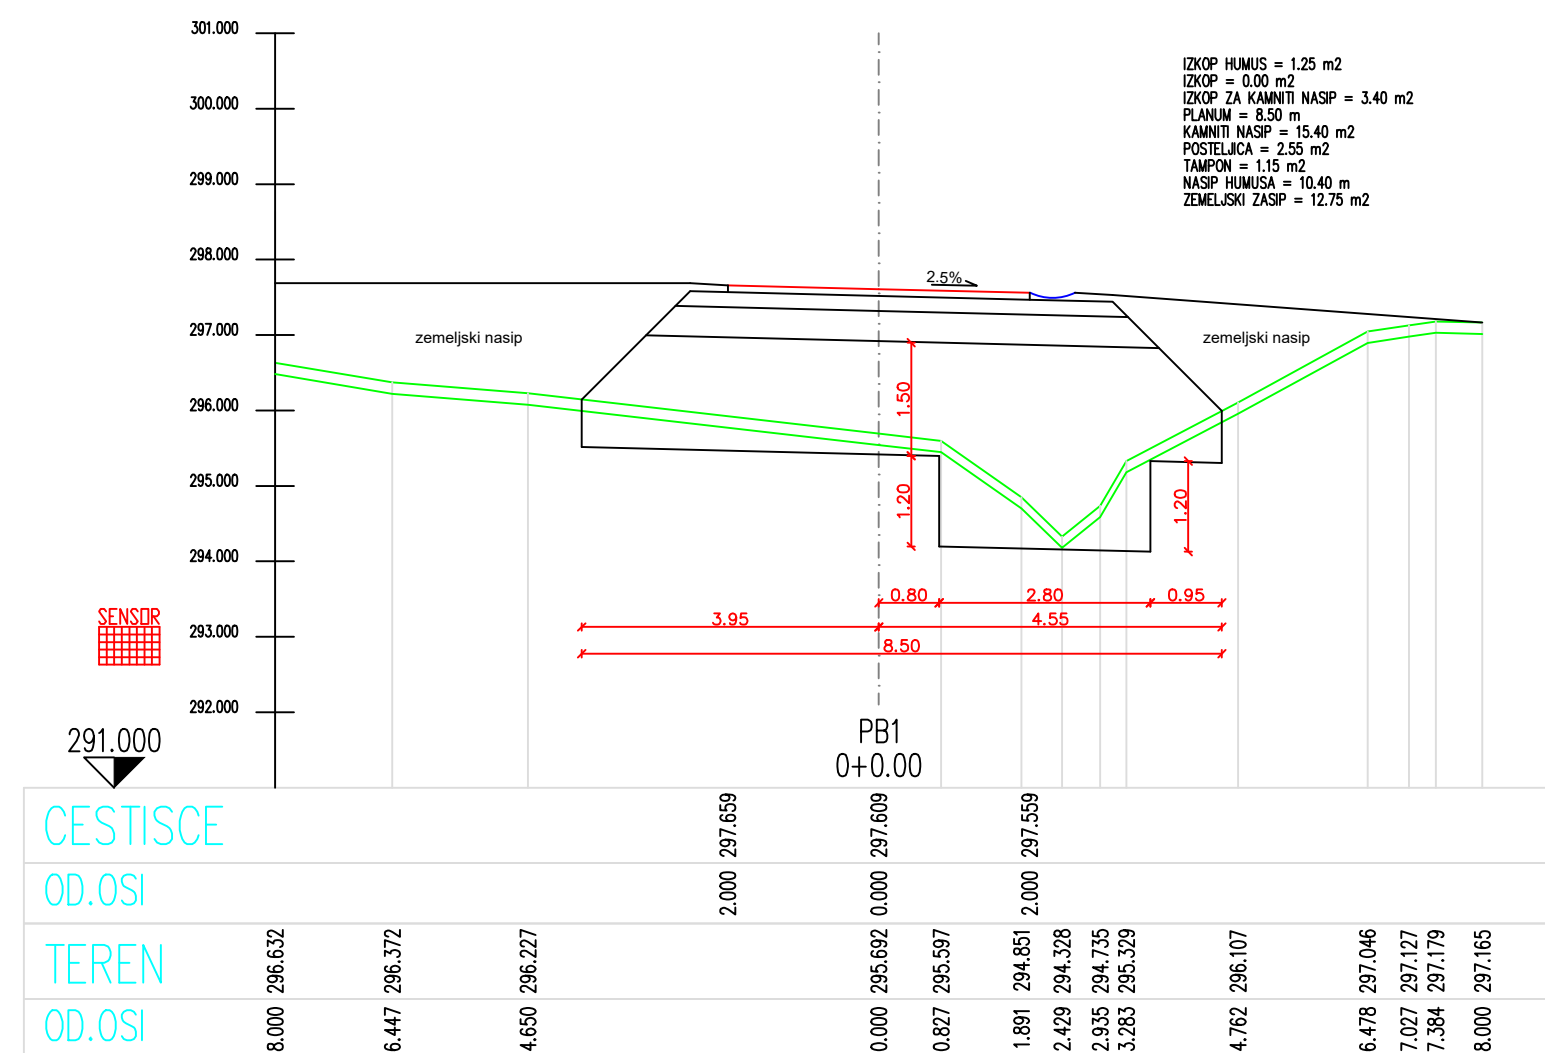

investitor/naročnik:				objekt:				št.projekta:									
OBČINA ŠENTJUR Mestni trg 10 3230 Šentjur				Stanovanjska cona Gorica pri Slivnici - vzhod - komunalna infrastruktura				90/22									
projektant:				opis risbe:				št. načrta:									
								0/2-90/22									
								št. CC:									
								21121									
GINŠ d.o.o. Preložnikova ul. 4 3212 Vojnik				PREČNI PROFILI PB1 - PB5				faza:									
								PZI									
								merilo:									
								1:100									
								datum:									
								Junij									
								2022									
naziv		ime in priimek		id. št. IZS		podpis		št. odseka:		arhivska št.:		faza/objekt:		šifra risbe:		št. lista:	
vodja projekta		Matjaž Mernik, u.d.i.g.		G-2125				-		-		-		G.132		10.4	
vodja načrta:		Matjaž Mernik, u.d.i.g.		G-2125													
sodelavec načrta:		Sara Bašič, u.d.i.g.		-				avtor risbe:		GINŠ, d.o.o., Vojnik							
sodelavec načrta:								ident. št. risbe:		-							