


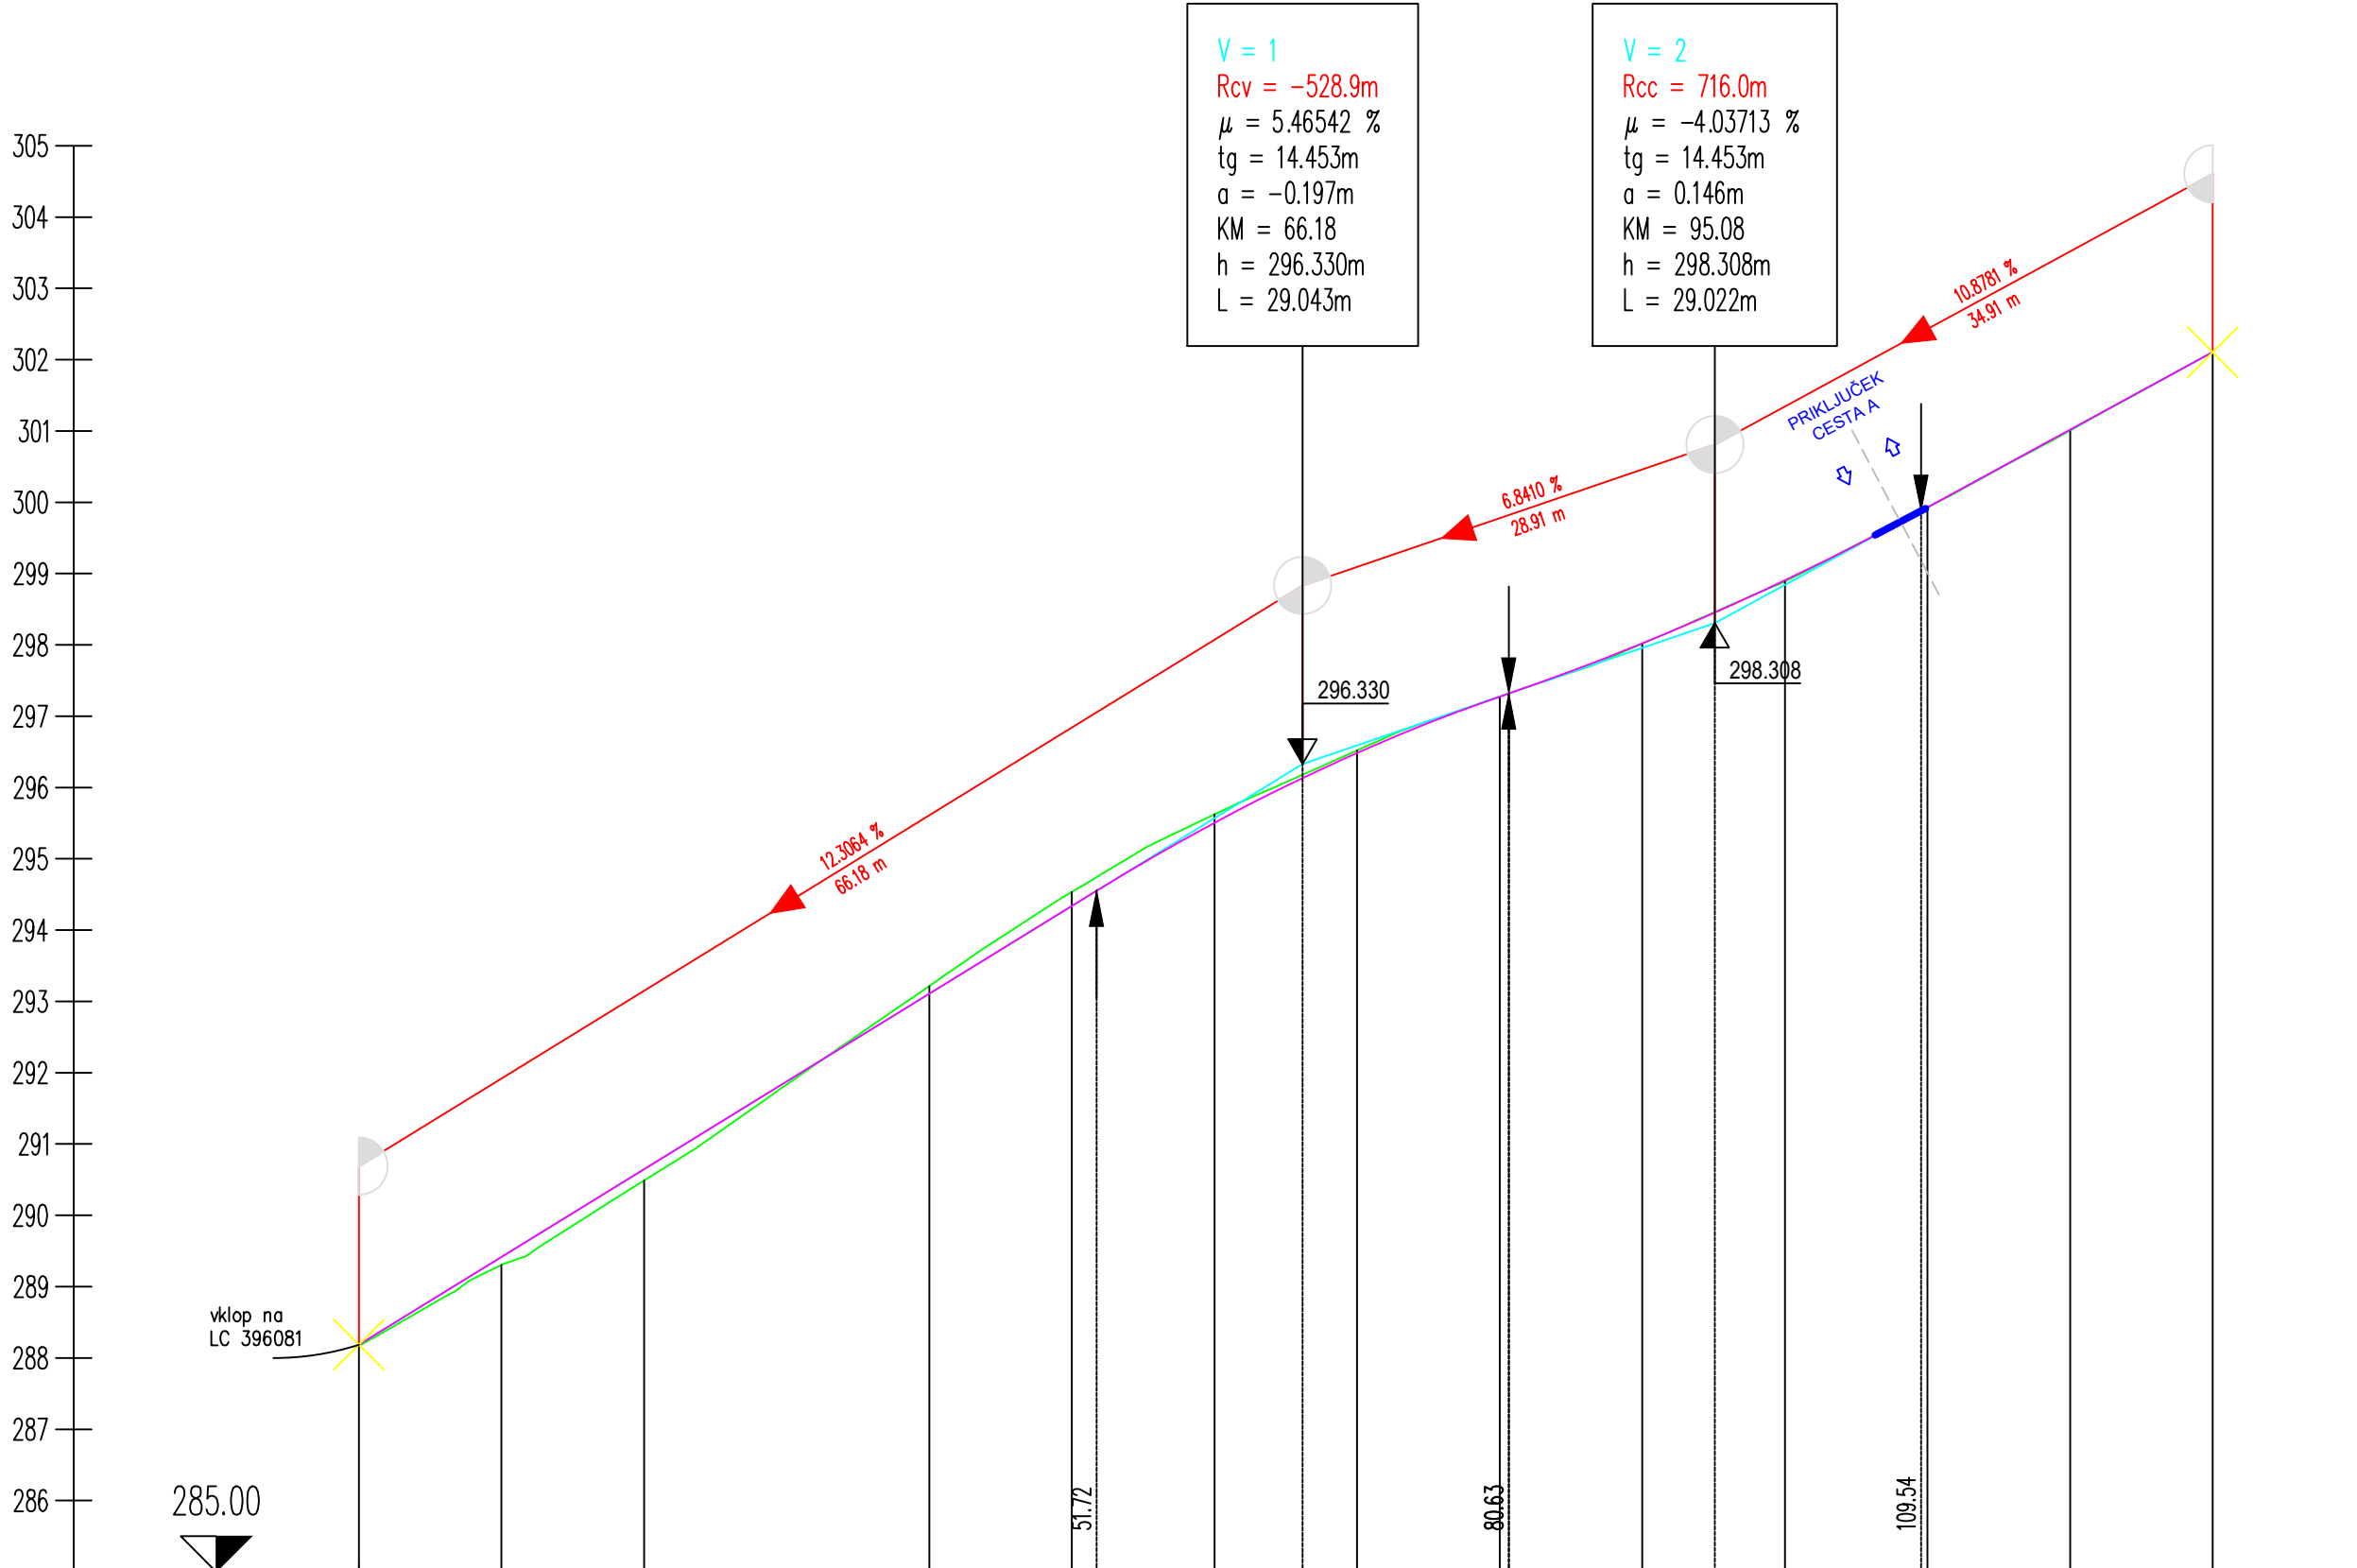

OZNAKE PROFILOV	P1	10.000	P2	10.000	P3	20.000	P4	10.000	P5	10.000	P6	10.000	P7	10.000	P8	10.000	P9	10.000	P10	10.000	P11	10.000	P12	9.996	P13
STACIONAŽE	0.0		10.0		20.0		40.0		50.0		60.0		70.0		80.0		90.0		0.1		10.0		20.0		29.99
KOTE TERENA	288.186		289.304		290.488		293.216		294.536		295.623		296.520		297.276		298.016		298.890		299.931		301.008		302.105
KOTE NIVELETE	288.186		289.417		290.647		293.109		294.339		295.505		296.485		297.275		298.021		298.906		299.930		301.018		302.105
PREME IN KRIVINE	Desno - Krivina Levo																								
PREČNI NAGIB	L. rob Desni rob																								

investitor/naročnik:				objekt:				št. projekta:									
OBČINA ŠENTJUR Mestni trg 10 3230 Šentjur				Stanovanjska cona Gorica pri Slivnici - vzhod - komunalna infrastruktura				90/22									
								št. načrta:									
								0/2-90/22									
								št. CC:									
								21121									
								faza:									
								PZI									
projektant:				opis risbe:				merilo:									
GINS d.o.o. Preložnikova ul. 4 3212 Vojnik				VZDOLŽNI PROFIL P1 - P13				1:500/100									
								datum:									
								Junij 2022									
naziv		ime in priimek		id. št. IZS		podpis		št. odseka:		arhivska št.:		faza/objekt:		šifra risbe:		št. lista:	
vodja projekta		Matjaž Mernik, u.d.i.g.		G-2125				-		-		-		G.141		11.1	
vodja načrta:		Matjaž Mernik, u.d.i.g.		G-2125													
sodelavec načrta:		Sara Bašič, u.d.i.g.		-						avtor risbe:							
										GINS, d.o.o., Vojnik							
sodelavec načrta:										ident. št. risbe:							
										-							