



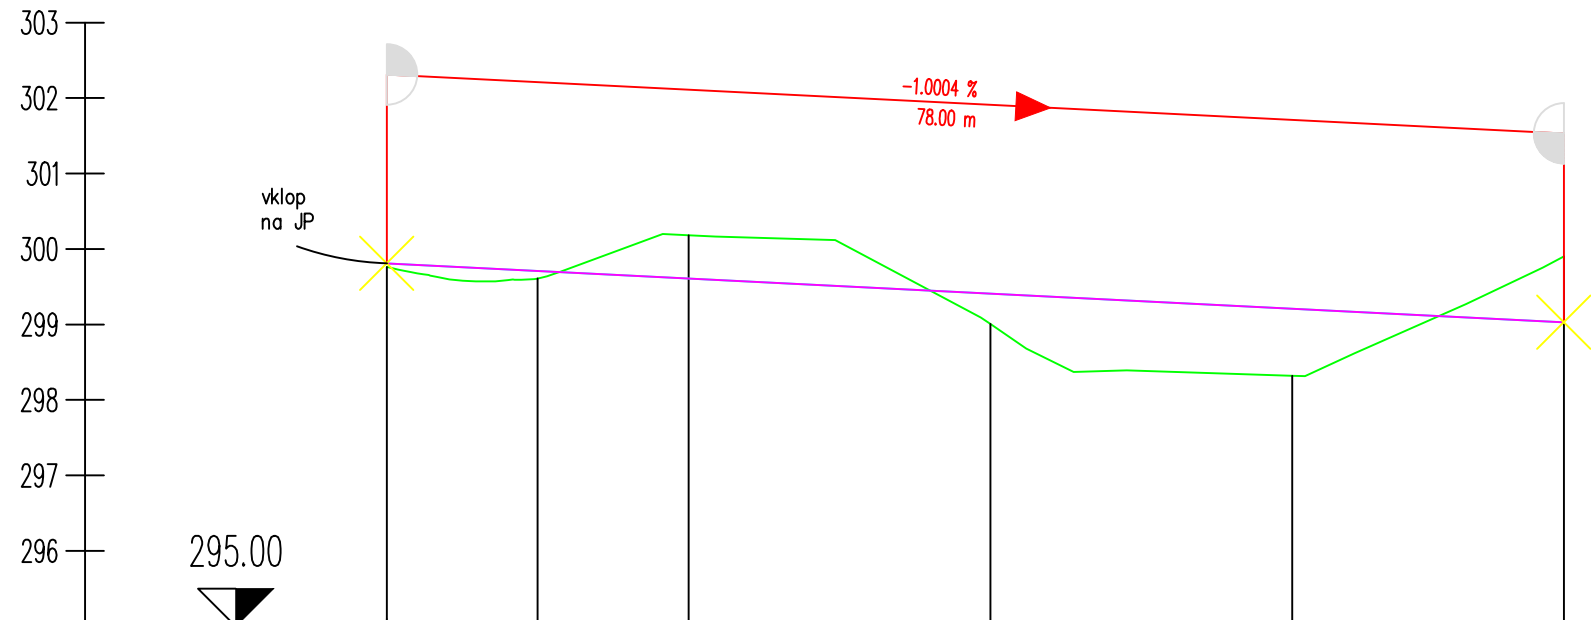

OZNAKE PROFILOV	PA1	10.000	PA2	10.000	PA3	20.000	PA4	20.000	PA5	18.004	PA6
STACIONAŽE	0.0		10.0		20.0		40.0		60.0		78.00
KOTE TERENA	299.764		299.610		300.183		299.006		298.322		299.902
KOTE NIVELETE	299.810		299.710		299.610		299.410		299.210		299.030
PREME IN KRIVINE	Desno -- Krivina -- Premo Levo -- Krivina -- Premo l=0.30 R=-10.00 l=11.20 l=66.51										
PREČNI NAGIB	Levi rob -- l. rob -- Desni rob -- d. rob -- 2.50% -2.50% -10.00% l=10.00 l=10.00 l=10.00 l=1.65% l=1.65%										

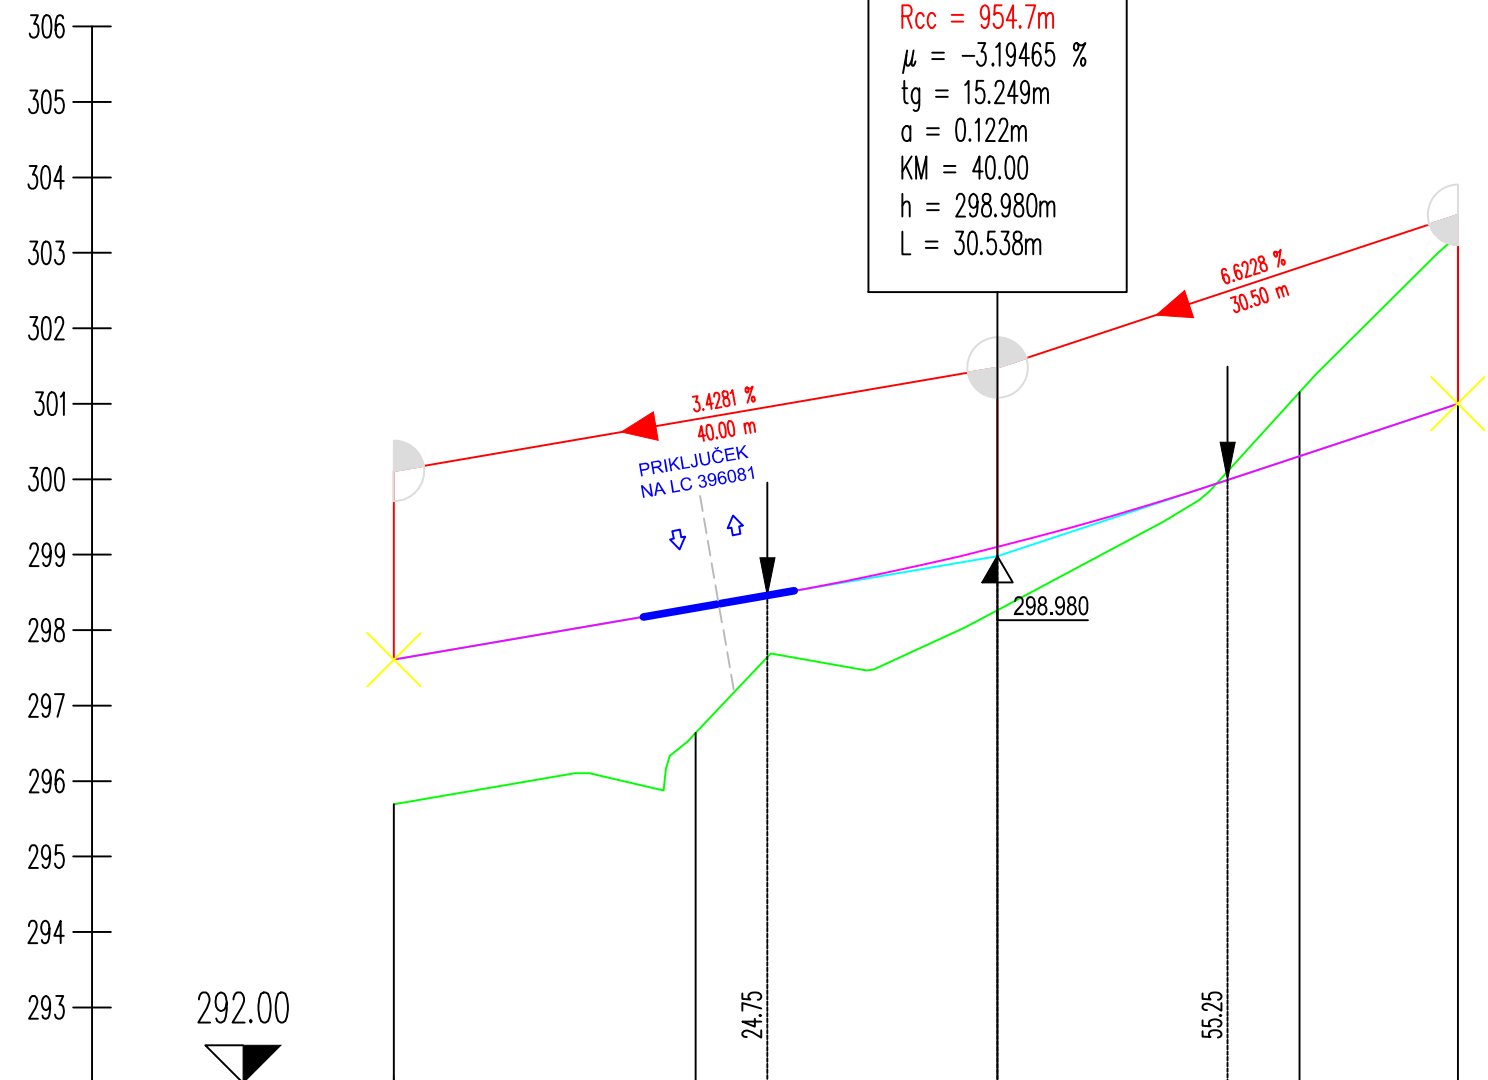

OZNAKE PROFILOV	PB1	20.000	PB2	20.000	PB3	20.000	PB4	10.498	PB5
STACIONAŽE	0.0		20.0		40.0		60.0		70.49
KOTE TERENA	295.692		296.639		298.265		301.153		303.234
KOTE NIVELETE	297.609		298.295		299.102		300.305		301.000
PREME IN KRIVINE	Desno -- Krivina -- Premo Levo -- Krivina -- Premo l=70.50								
PREČNI NAGIB	Levi rob -- l. rob -- Desni rob -- d. rob -- 2.50% -2.50% 2.50% -2.50%								

investitor/naročnik:				objekt:				št.projekta:
OBČINA ŠENTJUR				Stanovanjska cona Gorica pri Slivnici -				90/22
Mestni trg 10				vzhod - komunalna infrastruktura				št. načrta:
3230 Šentjur								0/2-90/22
								št. CC:
								21121
								faza:
								PZI
projektant:				opis risbe:				merilo:
GINS d.o.o.				VZDOLŽNI PROFIL				1:500/100
Preložnikova ul. 4				PA1 - PA6 in PB1 - PB5				datum:
3212 Vojnik								Junij
								2022
naziv	ime in priimek	id. št. IZS	podpis	št. odseka:	arhivska št.:	faza/objekt:	šifra risbe:	št. lista:
vodja projekta:	Matjaž Mernik, u.d.i.g.	G-2125		-	-	-	G.141	11.2
vodja načrta:	Matjaž Mernik, u.d.i.g.	G-2125						
sodelavec načrta:	Sara Bašič, u.d.i.g.	-		avtor risbe:				
sodelavec načrta:				GINS, d.o.o., Vojnik				
				ident. št. risbe:				