


VP METEORNA - B
M 1:500/100

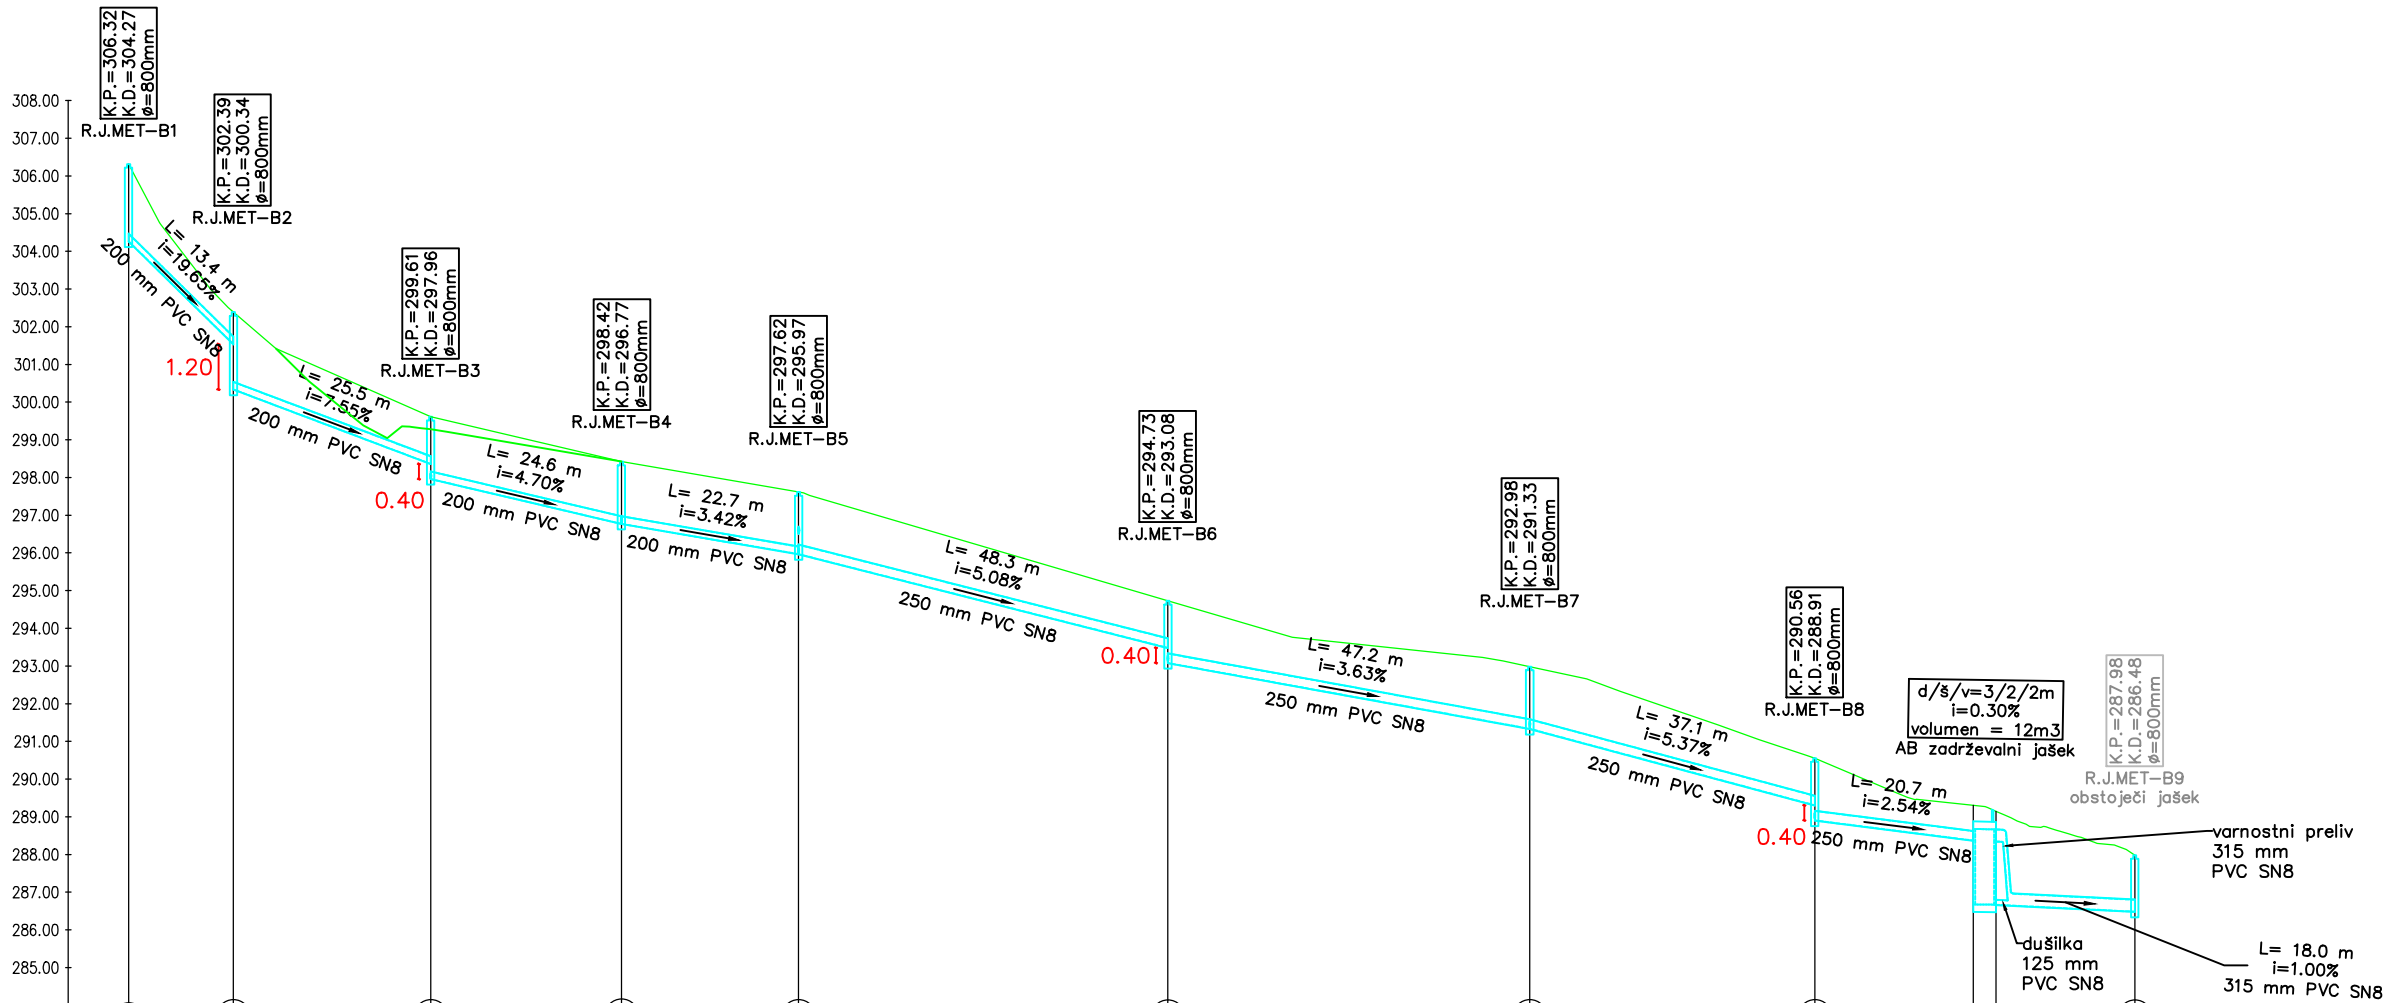

OZNAKA JAŠKA / RAZDALJA	R.J.MET-B1	14.16m	R.J.MET-B2	26.25m	R.J.MET-B3	25.34m	R.J.MET-B4	23.51m	R.J.MET-B5	49.07m	R.J.MET-B6	48.04m	R.J.MET-B7	37.87m	R.J.MET-B8	21.06m	3.00m	18.41m	R.J.MET-B9
STACIONAŽA VOZLIŠČA	0+000.00	0+013.90	0+040.08	0+065.39	0+088.89	0+137.89	0+185.90	0+223.72	0+266.18										
KOTA POKROVA JAŠKA	306.32	302.39	299.29	298.42	297.62	294.73	292.98	290.56	287.98										
KOTA DNA JAŠKA	304.27	300.34	297.96	296.77	295.97	293.08	291.33	288.91	286.48										
SVETLA VIŠINA JAŠKA	2.05	2.05	1.65	1.65	1.65	1.65	1.65	1.65	2.00										
KOTA VTOKA / IZTOKA	K.I. = 304.27	K.V. = 301.54 K.I. = 300.34	K.V. = 298.36 K.I. = 297.96	K.V. = 296.77 K.I. = 296.77	K.V. = 295.97 K.I. = 295.97	K.V. = 293.48 K.I. = 293.08	K.V. = 291.33 K.I. = 291.33	K.V. = 289.30 K.I. = 288.91	K.V. = 286.68 K.I. = 286.67										
NAKLON NIVELETE, MATERIAL IN PREMER CEVI	19.65% PVC DN200mm	7.55% PVC DN200mm	4.70% PVC DN200mm	3.42% PVC DN200mm	5.08% PVC DN250mm	3.63% PVC DN250mm	5.37% PVC DN250mm	2.54% PVC DN250mm	1.00% PVC DN315mm										

investitor/naročnik:				objekt:				št.projekta: 90/22											
OBČINA ŠENTJUR Mestni trg 10 3230 Šentjur				Stanovanjska cona Gorica pri Slivnici - vzhod - komunalna infrastruktura				št. načrta: 0/2-90/22											
								št. CC: 21121											
								faza: PZI											
projektant:				opis risbe:				merilo:											
GINS d.o.o. Preložnikova ul. 4 3212 Vojnik				VZDOLŽNI PROFIL - METEORNA K. MET - B				1:500/100											
								datum: Junij 2022											
naziv		ime in priimek		Id. št. IZS		podpis		št. odseka:		arhivska št.:		faza/objekt:		šifra risbe:		št. lista:			
vodja projekta:		Matjaž Mernik, u.d.i.g.		G-2125				-		-		-		G.141		12.2			
vodja načrta:		Matjaž Mernik, u.d.i.g.		G-2125															
sodelavec načrta:		Sara Bašič, u.d.i.g.		-				avtor risbe: GINS, d.o.o., Vojnik											
sodelavec načrta:								ident. št. risbe: -											