


# ZAŠČITA OBSTOJEČIH TK/KKS VODOV PRI VGRADNJI KANALIZACIJE

## KRIŽANJE TK/KKS VODA IN KANALIZACIJE

## VZPOREDNI POTEK TK/KKS VODA IN KANALIZACIJE

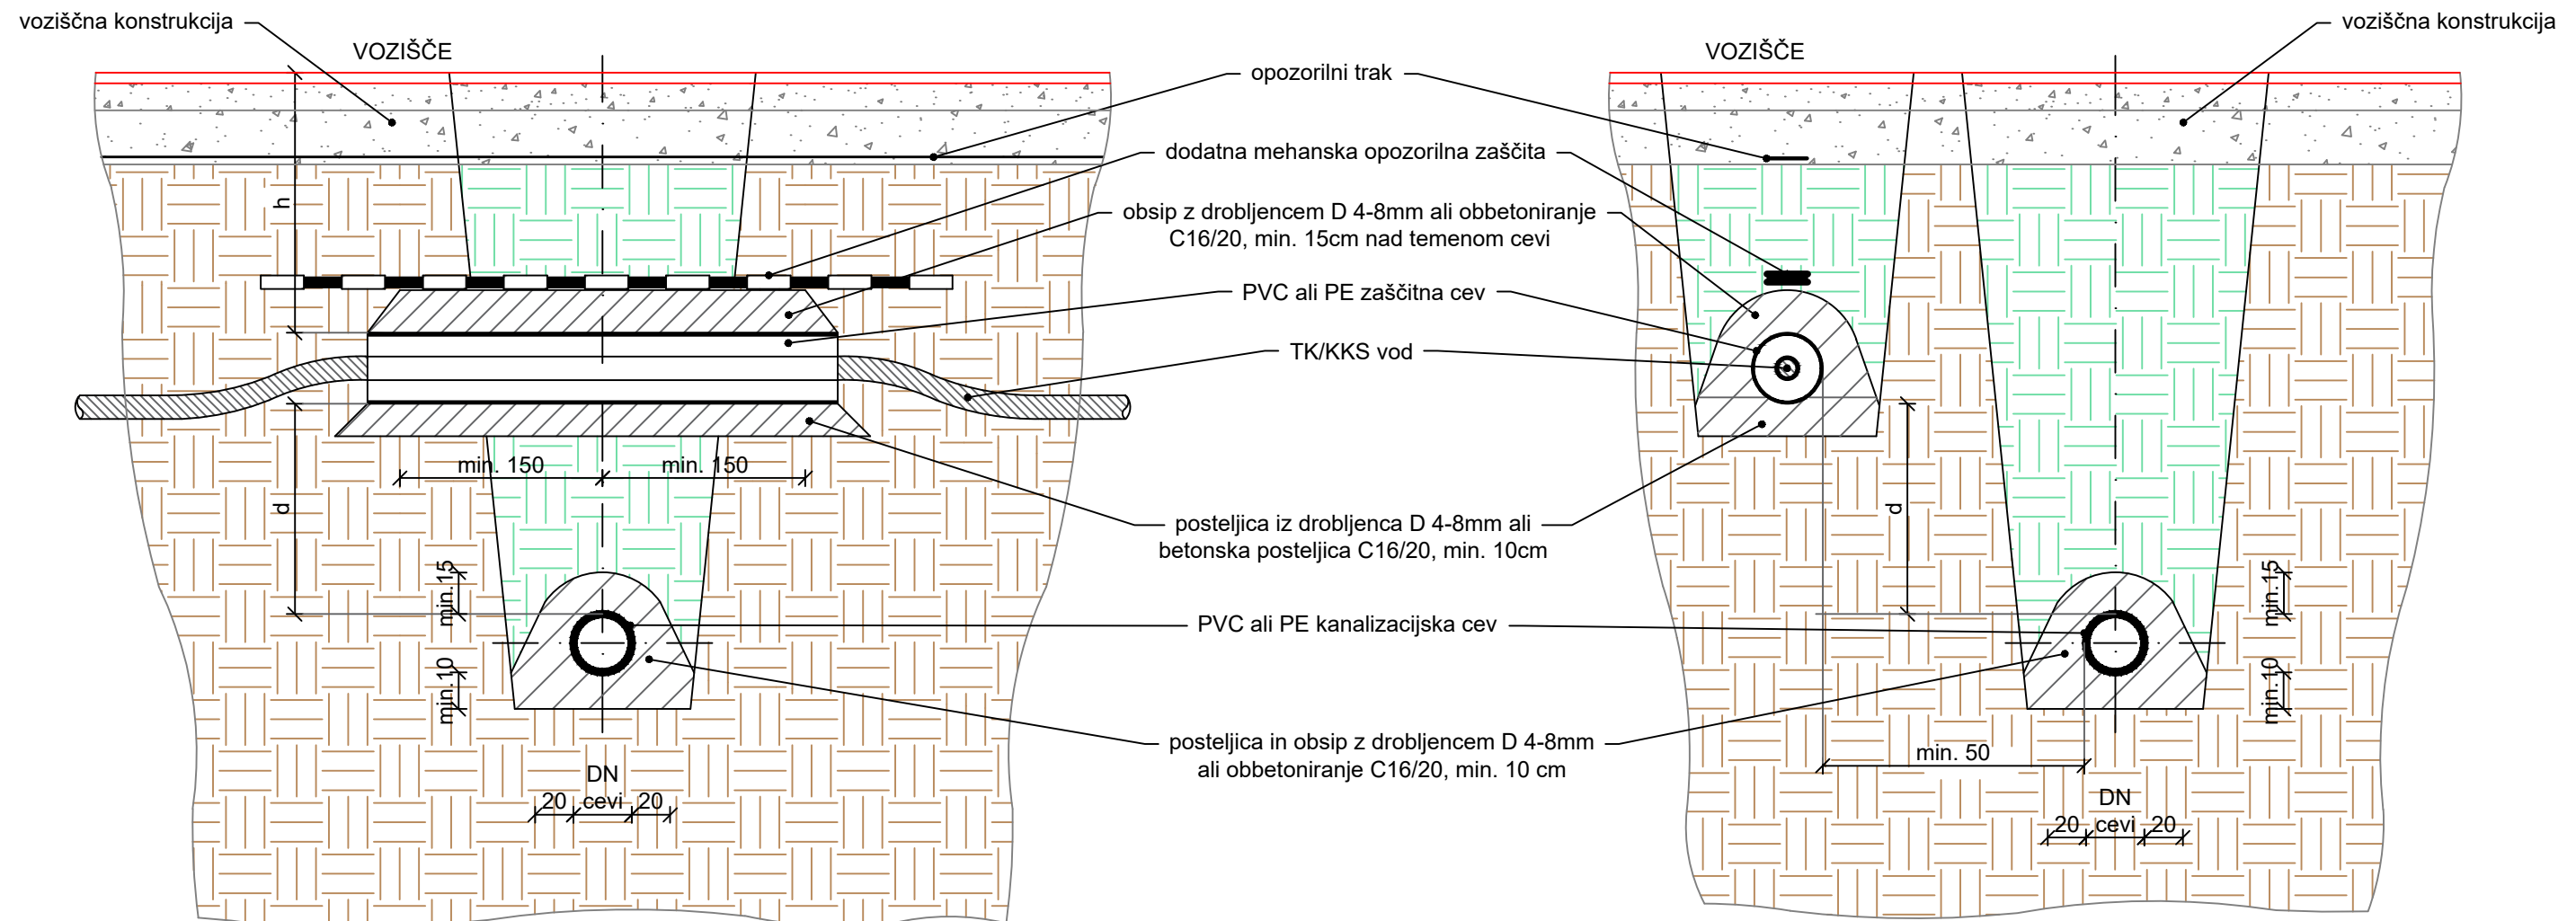

vse dimenzije so v cm

OPOMBA:  $d \geq 30\text{cm}$ ,  $h \geq 60\text{cm}$  → zaščitni ukrepi niso potrebni  
 $d < 30\text{cm}$ ,  $h < 60\text{cm}$  → zaščita obstoječe infrastrukture s cevjo in obsipom ali obbetonirano

|                                                                                |                         |             |        |                                                                                                   |               |              |              |                          |
|--------------------------------------------------------------------------------|-------------------------|-------------|--------|---------------------------------------------------------------------------------------------------|---------------|--------------|--------------|--------------------------|
| investitor/naročnik:<br><b>OBČINA ŠENTJUR</b><br>Mestni trg 10<br>3230 Šentjur |                         |             |        | objekt:<br>Stanovanjska cona Gorica pri Slivnici -<br>vzhod - komunalna infrastruktura            |               |              |              | št. projekta:<br>90/22   |
| projektant:<br><b>GINS d.o.o.</b><br>Preložnikova ul. 4<br>3212 Vojnik         |                         |             |        | opis risbe:<br><b>DETAJL -</b><br><b>ZAŠČITA TK/KKS VODOV PRI VGRADNJI</b><br><b>KANALIZACIJE</b> |               |              |              | št. načrta:<br>0/2-90/22 |
|                                                                                |                         |             |        |                                                                                                   |               |              |              | št. CC:<br>21121         |
|                                                                                |                         |             |        |                                                                                                   |               |              |              | faza:<br>PZI             |
|                                                                                |                         |             |        |                                                                                                   |               |              |              | merilo:<br><b>1:50</b>   |
|                                                                                |                         |             |        |                                                                                                   |               |              |              | datum:<br>Junij<br>2022  |
| naziv                                                                          | ime in priimek          | Id. št. IZS | podpis | št. odseka:                                                                                       | arhivska št.: | faza/objekt: | šifra risbe: | št. lista:               |
| vodja projekta:                                                                | Matjaž Mernik, u.d.i.g. | G-2125      |        | -                                                                                                 | -             | -            | <b>G.151</b> | <b>14.10</b>             |
| vodja načrta:                                                                  | Matjaž Mernik, u.d.i.g. | G-2125      |        |                                                                                                   |               |              |              |                          |
| sodelavec načrta:                                                              | Sara Bašič, u.d.i.g.    | -           |        | avtor risbe:<br>GINS, d.o.o., Vojnik                                                              |               |              |              |                          |
| sodelavec načrta:                                                              |                         |             |        | ident. št. risbe:<br>-                                                                            |               |              |              |                          |