
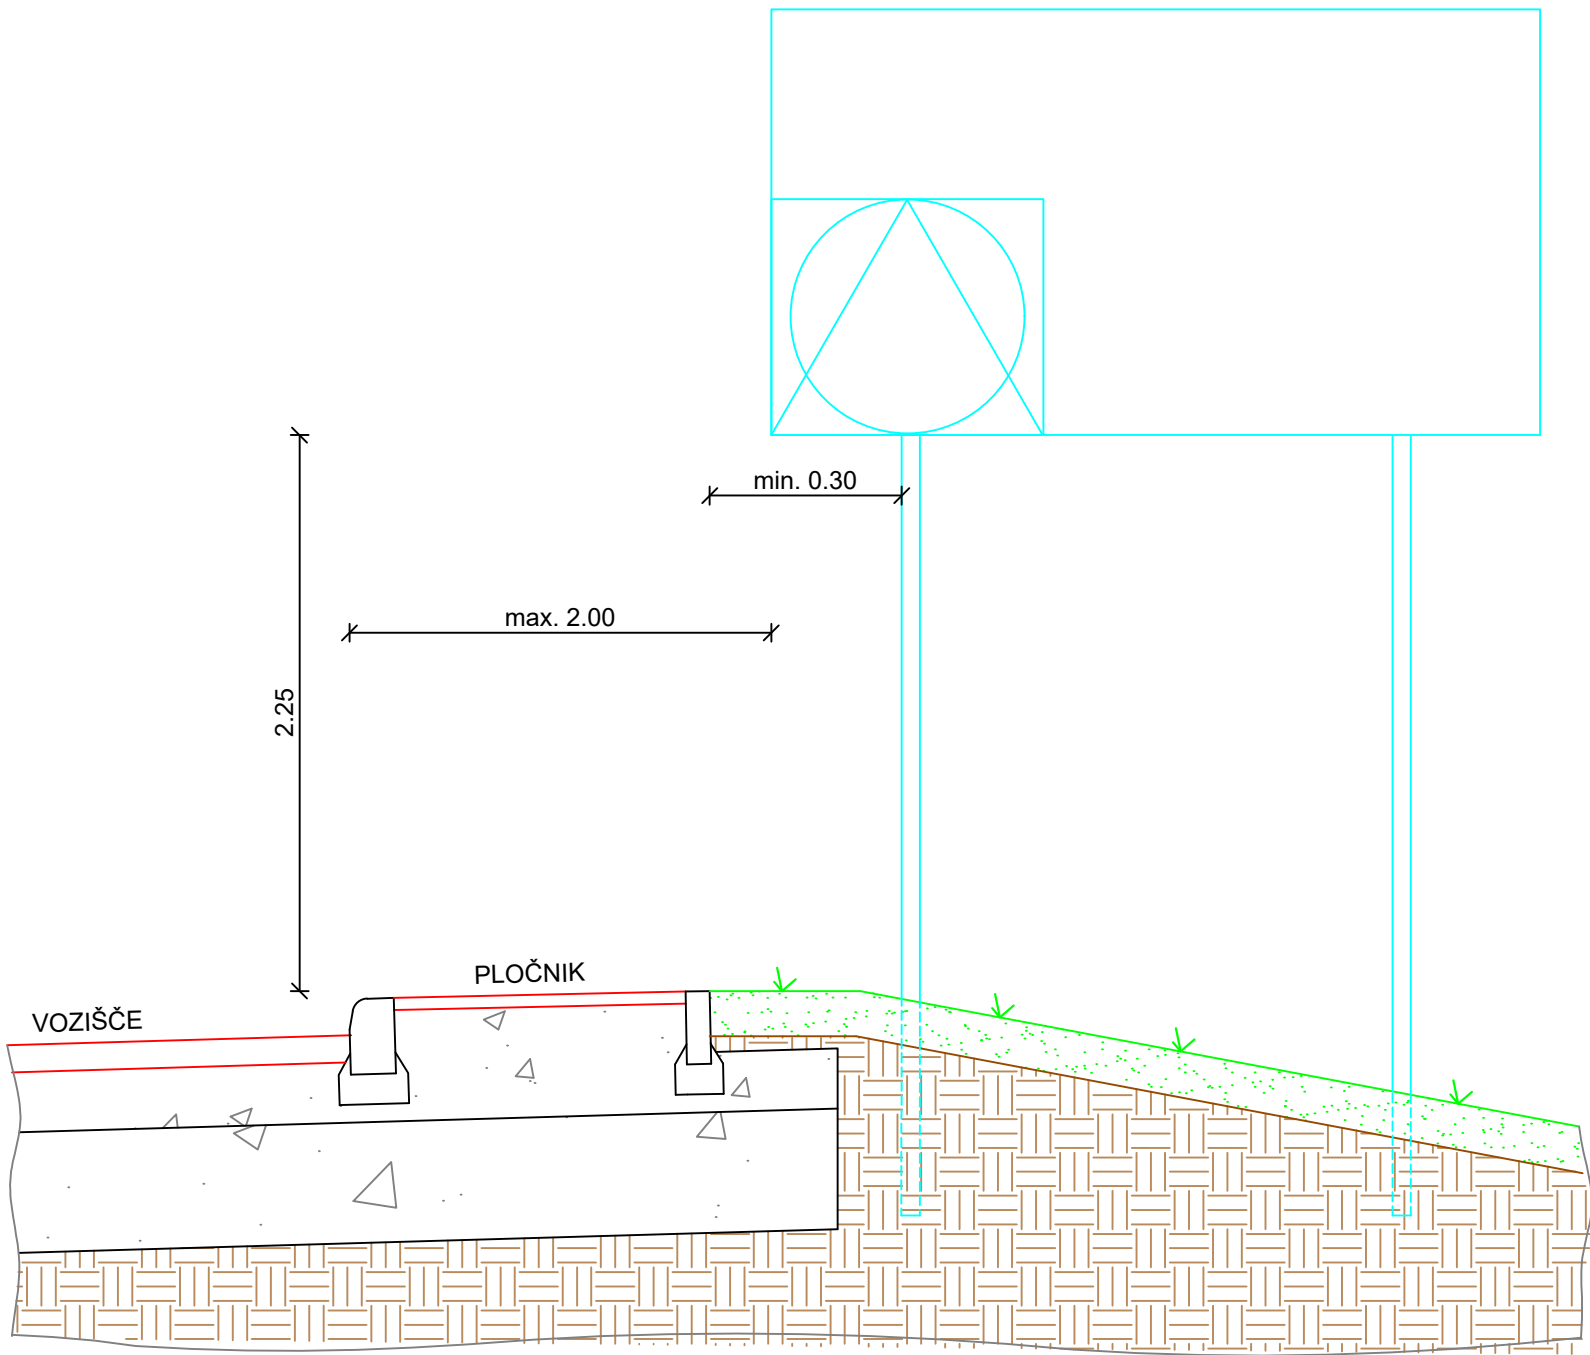


PROMETNI ZNAKI OB VOZIŠČU

ZA PLOČNIKOM

V NASELJU ZA BANKINO / BERMO

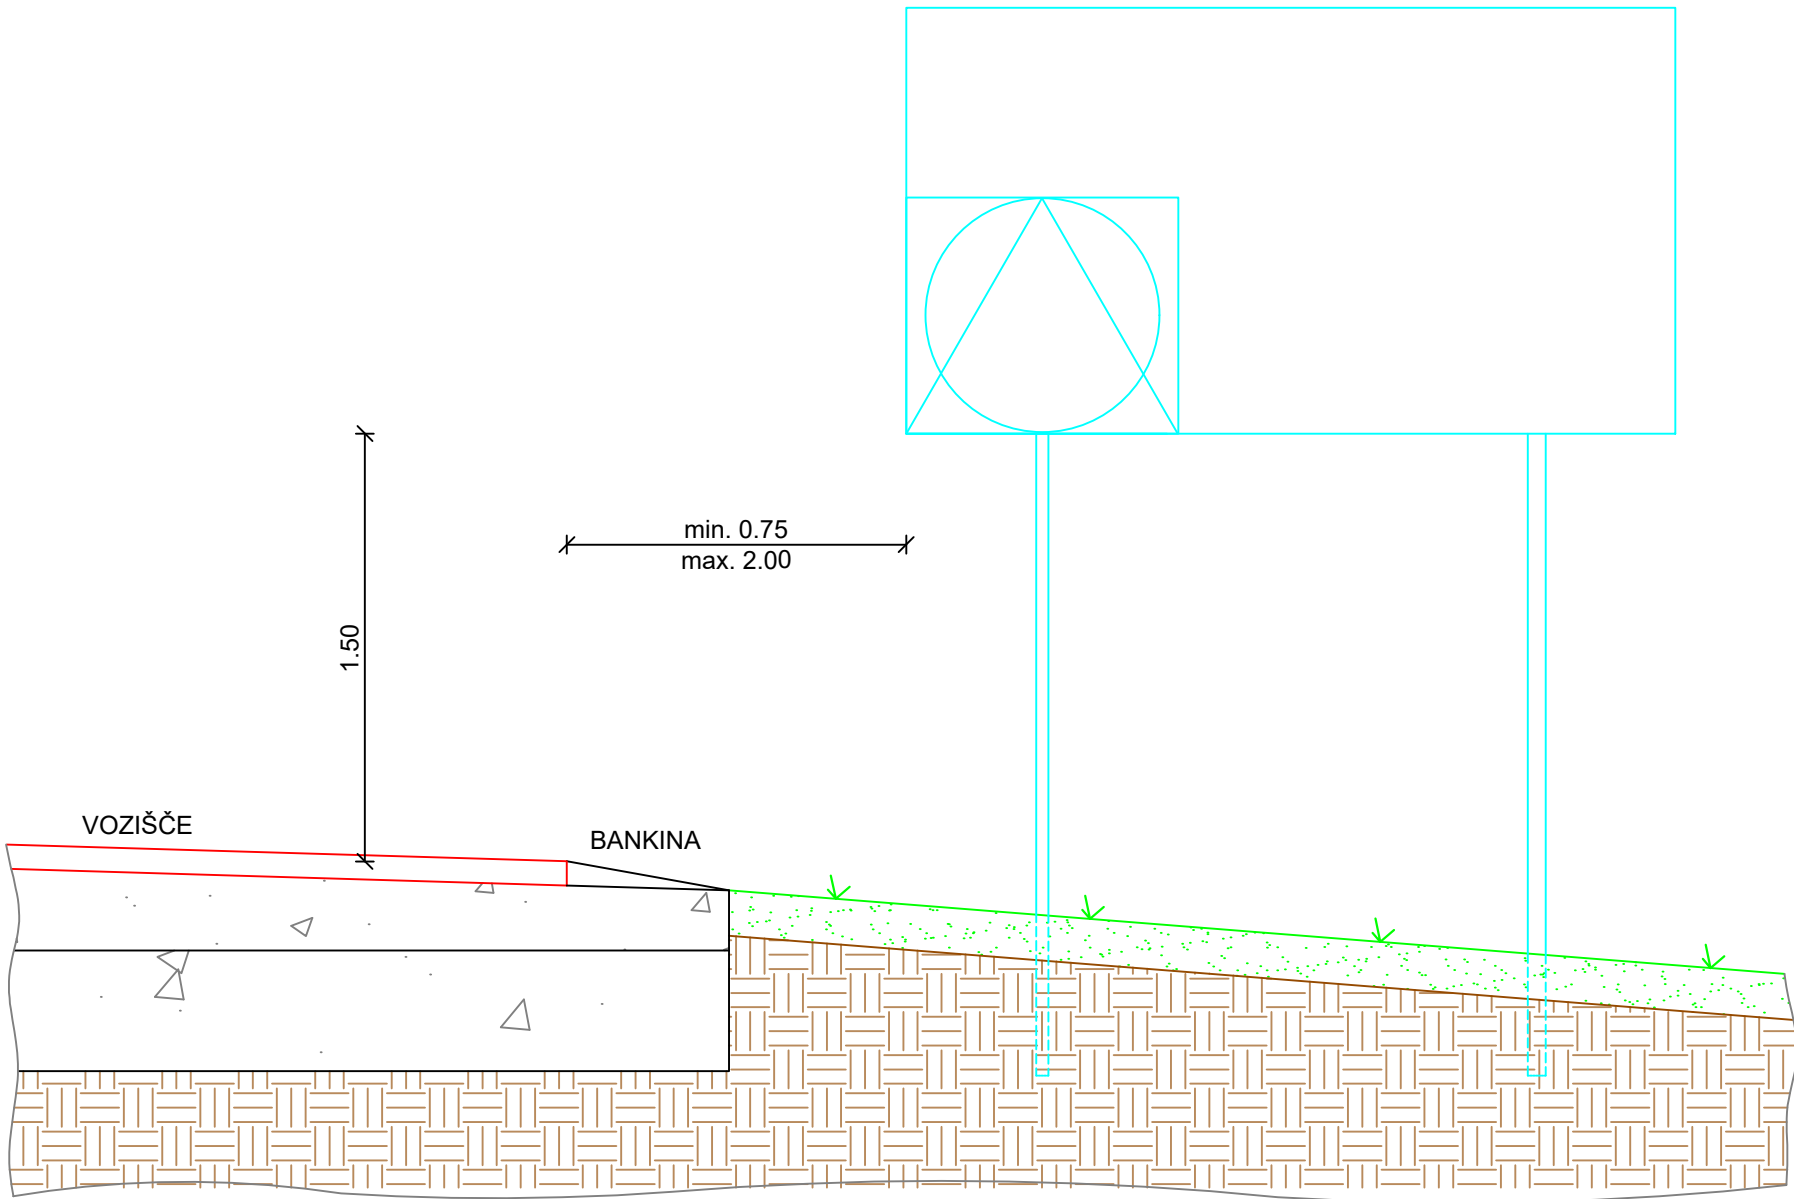

OPOMBA:  
V kolikor je pločnik širši od 2 m ali pa je zunanji rob pločnika oddaljen več kot 2 m od roba vozišča, se drog še vedno postavi min. 30 cm za zunanjim robom pločnika, znak pa se montira konzolno.

|                                                                         |  |  |  |                                                                                        |  |  |  |                          |
|-------------------------------------------------------------------------|--|--|--|----------------------------------------------------------------------------------------|--|--|--|--------------------------|
| investitor/naročnik:<br>OBČINA ŠENTJUR<br>Mestni trg 10<br>3230 Šentjur |  |  |  | objekt:<br>Stanovanjska cona Gorica pri Slivnici -<br>vzhod - komunalna infrastruktura |  |  |  | št.projekta:<br>90/22    |
| projektant:<br>GINS d.o.o.<br>Preložnikova ul. 4<br>3212 Vojnik         |  |  |  | opis risbe:<br>DETAJL -<br>PROMETNI ZNAKI                                              |  |  |  | št. načrta:<br>0/2-90/22 |
|                                                                         |  |  |  |                                                                                        |  |  |  | št. CC:<br>21121         |
| naziv                                                                   |  |  |  | št. odseka:                                                                            |  |  |  | faza:                    |
|                                                                         |  |  |  |                                                                                        |  |  |  | PZI                      |
| vodja projekta: Matjaž Mernik, u.d.i.g.                                 |  |  |  | arhivska št.:                                                                          |  |  |  | merilo:                  |
| vodja načrta: Matjaž Mernik, u.d.i.g.                                   |  |  |  | faza/objekt:                                                                           |  |  |  | 1:25                     |
| sodelavec načrta: Sara Bašič, u.d.i.g.                                  |  |  |  | šifra risbe:                                                                           |  |  |  | datum:                   |
| sodelavec načrta:                                                       |  |  |  | ident. št. risbe:                                                                      |  |  |  | Junij                    |
|                                                                         |  |  |  |                                                                                        |  |  |  | 2022                     |
|                                                                         |  |  |  |                                                                                        |  |  |  | št. lista:               |
|                                                                         |  |  |  |                                                                                        |  |  |  | 14.1                     |