

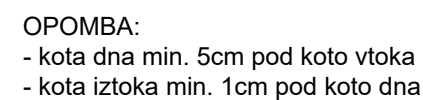


REVIZIJSKI JAŠEK IZ AB Ø 800 - Ø 1000 S KONUSOM z vtokom in iztokom do Ø 315

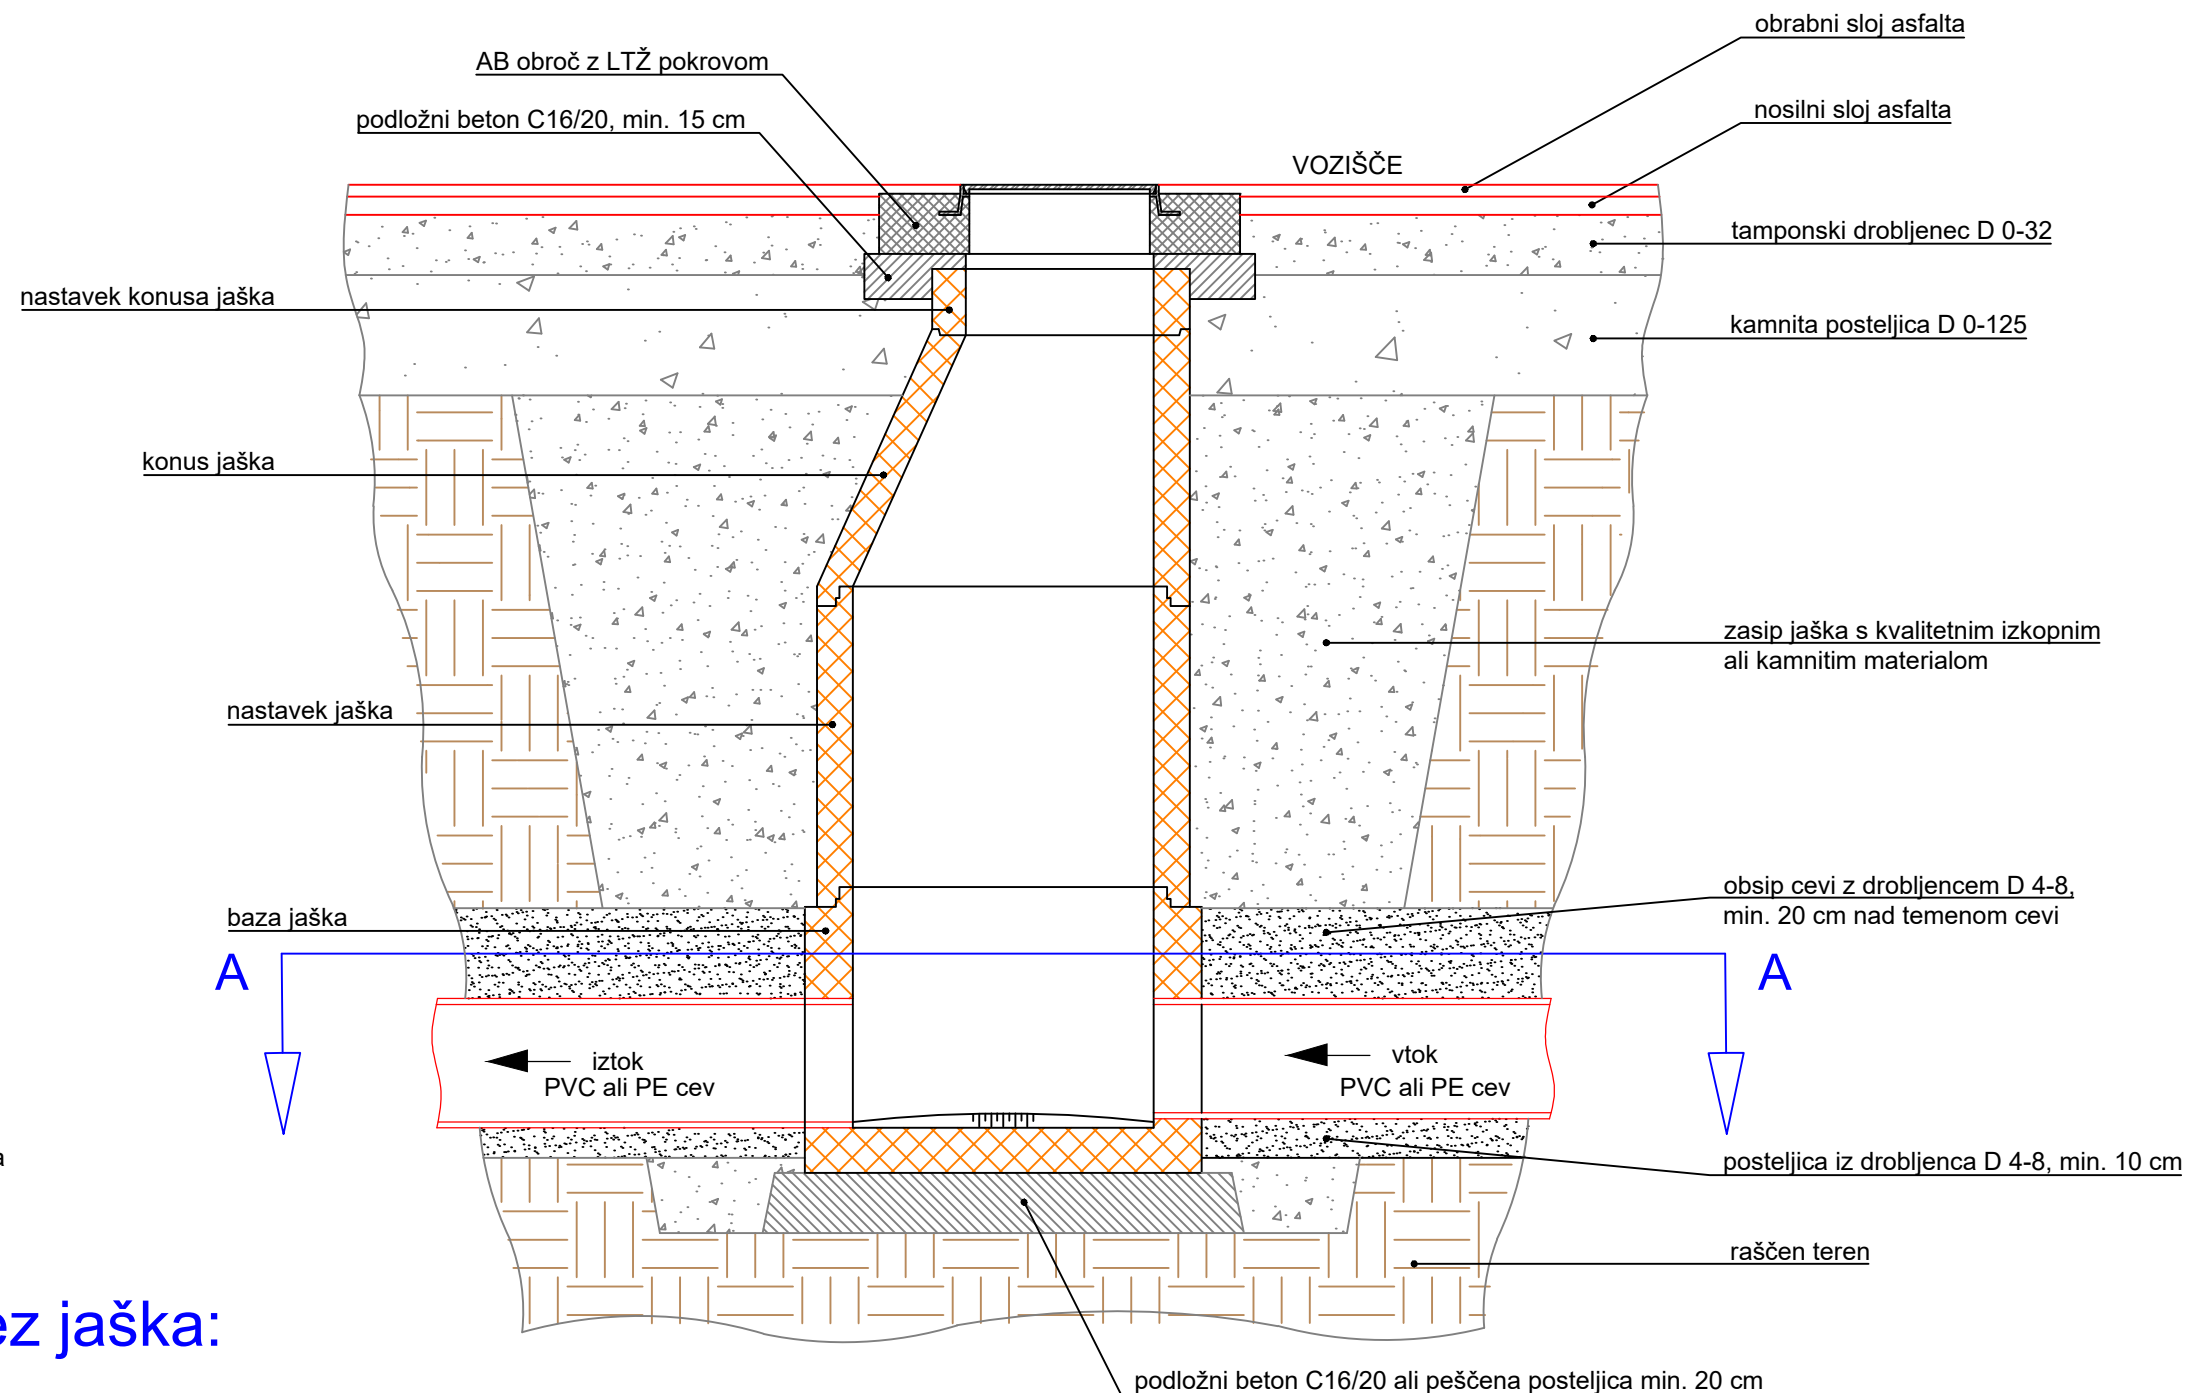

A - A prerez jaška:

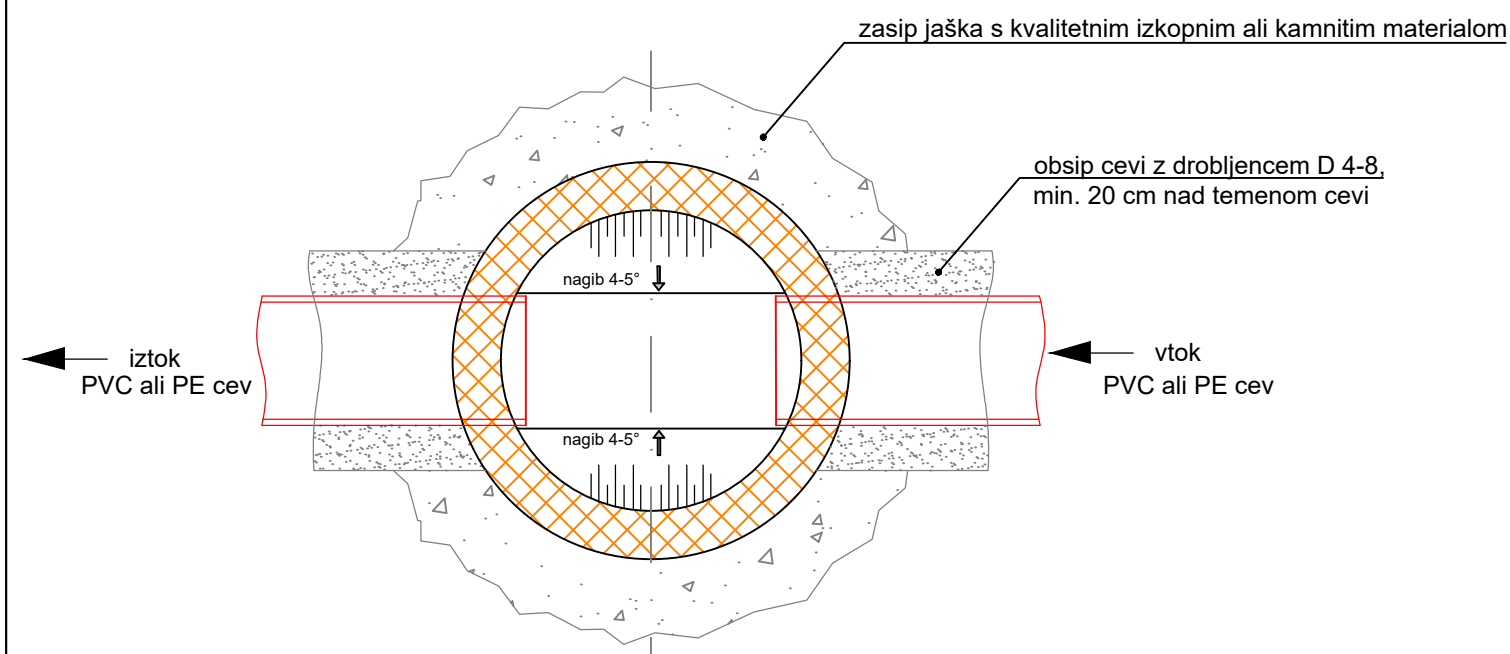

investitor/naročnik:				objekt:				št.projekta:	
OBČINA ŠENTJUR Mestni trg 10 3230 Šentjur				Stanovanjska cona Gorica pri Slivnici - vzhod - komunalna infrastruktura				90/22	
								št. načrta:	
								0/2-90/22	
								št. CC:	
								21121	
								faza:	
								PZI	
projektant:				opis risbe:				merilo:	
GINS d.o.o. Preložnikova ul. 4 3212 Vojnik				DETAJL - REVIZIJSKI JAŠEK				1:25	
								datum:	
								Junij 2022	
naziv	ime in priimek	Id. št. IZS	podpis	št. odseka:	arhivska št.:	faza/objekt:	šifra risbe:	št. lista:	
vodja projekta:	Matjaž Mernik, u.d.i.g.	G-2125		-	-	-	G.151	14.5	
vodja načrta:	Matjaž Mernik, u.d.i.g.	G-2125							
sodelavec načrta:	Sara Bašič, u.d.i.g.	-		avtor risbe: GINS, d.o.o., Vojnik					
sodelavec načrta:				ident. št. risbe: -					