


DROG JAVNE RAZSVETLJAVE ZA BANKINO / BERMO

$6\text{ m} < h \leq 10\text{ m}$

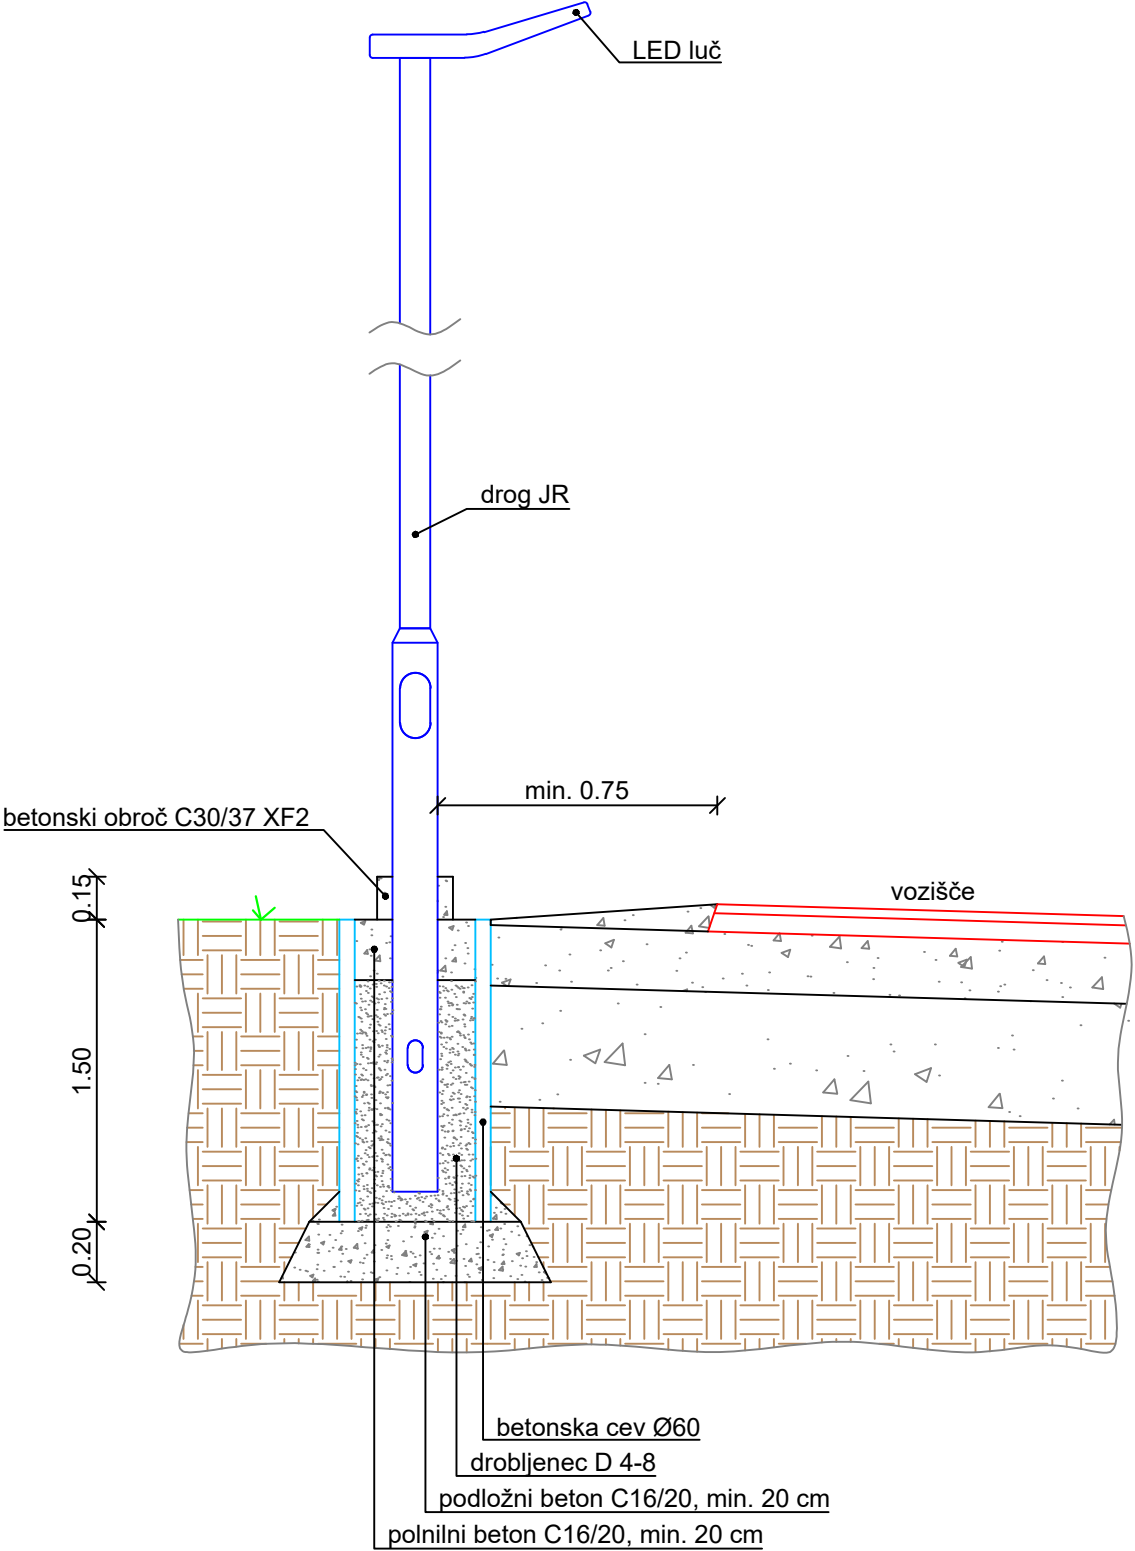

investitor/naročnik:				objekt:				št.projekta:
OBČINA ŠENTJUR				Stanovanjska cona Gorica pri Slivnici -				90/22
Mestni trg 10				vzhod - komunalna infrastruktura				št. načrta:
3230 Šentjur								0/2-90/22
								št. CC:
								21121
								faza:
								PZI
projektant:				opis risbe:				merilo:
GINS d.o.o.				DETAJL -				1:25
Preložnikova ul. 4				JAVNA RAZSVETLJAVA				datum:
3212 Vojnik								Junij
								2022
naziv	ime in priimek	Id. št. IZS	podpis	št. odseka:	arhivska št.:	faza/objekt:	šifra risbe:	št. lista:
vodja projekta:	Matjaž Mernik, u.d.i.g.	G-2125		-	-	-	G.151	14.8
vodja načrta:	Matjaž Mernik, u.d.i.g.	G-2125						
sodelavec načrta:	Sara Bašič, u.d.i.g.	-		avtor risbe:				
sodelavec načrta:				GINS, d.o.o., Vojnik				
sodelavec načrta:				ident. št. risbe:				
sodelavec načrta:				-				