


ARMATURA ZADRŽEVALNIKA:

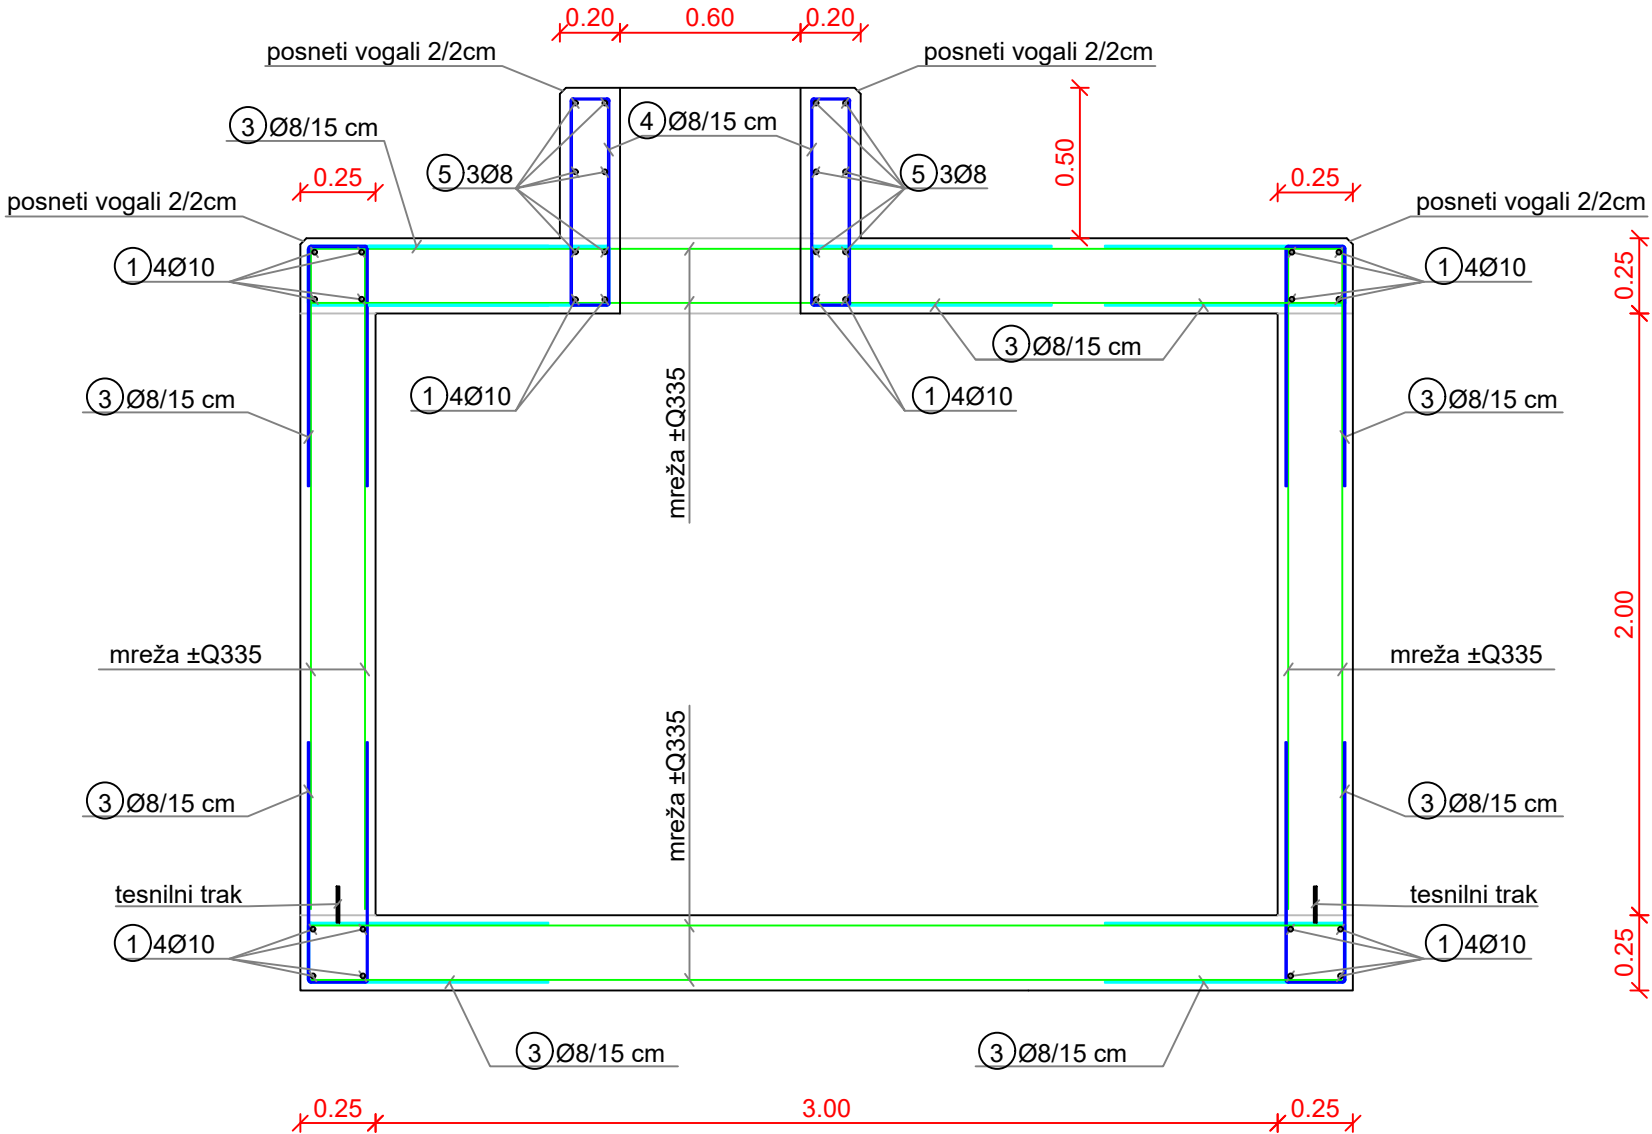

IZVLEČEK - MREŽE

POZ.	Oznaka mreže	B (cm)	L (cm)	n	Teža enote (kg/m2)	Skupna teža (kg)
I - 1	Q335	195	240	12	5.33	299
I - 2	Q335	195	340	4	5.33	141
SUM						440

IZVLEČEK - PALICE

OZN.	OBLIKA IN MERE (cm)	Ø (mm)	L (m)	N (kos)	L x N (m)	kg/m	TEŽA (kg)
1		10	2.40	20	48	0.638	31
2		10	3.40	20	68	0.638	43
3		8	1.60	280	448	0.408	183
4		8	1.05	32	34	0.408	14
5		8	0.90	24	22	0.408	9
SUM							280

investitor/naročnik: OBČINA ŠENTJUR Mestni trg 10 3230 Šentjur				objekt: Stanovanjska cona Gorica pri Slivnici - vzhod - komunalna infrastruktura				št.projekta: 90/22
projektant: GINŠ d.o.o. Preložnikova ul. 4 3212 Vojnik				ARMATURNI NAČRT ZADRŽEVALNIK				št. načrta: 0/2-90/22
								št. CC: 21121
								faza: PZI
naziv				opis risbe:				merilo: 1:25
								datum: Junij 2022
vodja projekta:		Matjaž Mernik, u.d.i.g.	G-2125	št. odseka:		-	arhivska št.:	-
vodja načrta:		Matjaž Mernik, u.d.i.g.	G-2125	faza/objekt:		-	šifra risbe:	G.171
sodelavec načrta:		Sara Bašič, u.d.i.g.	-	avtor risbe:		GINŠ, d.o.o., Vojnik		
sodelavec načrta:				ident. št. risbe:		-		
				št. lista:		15		