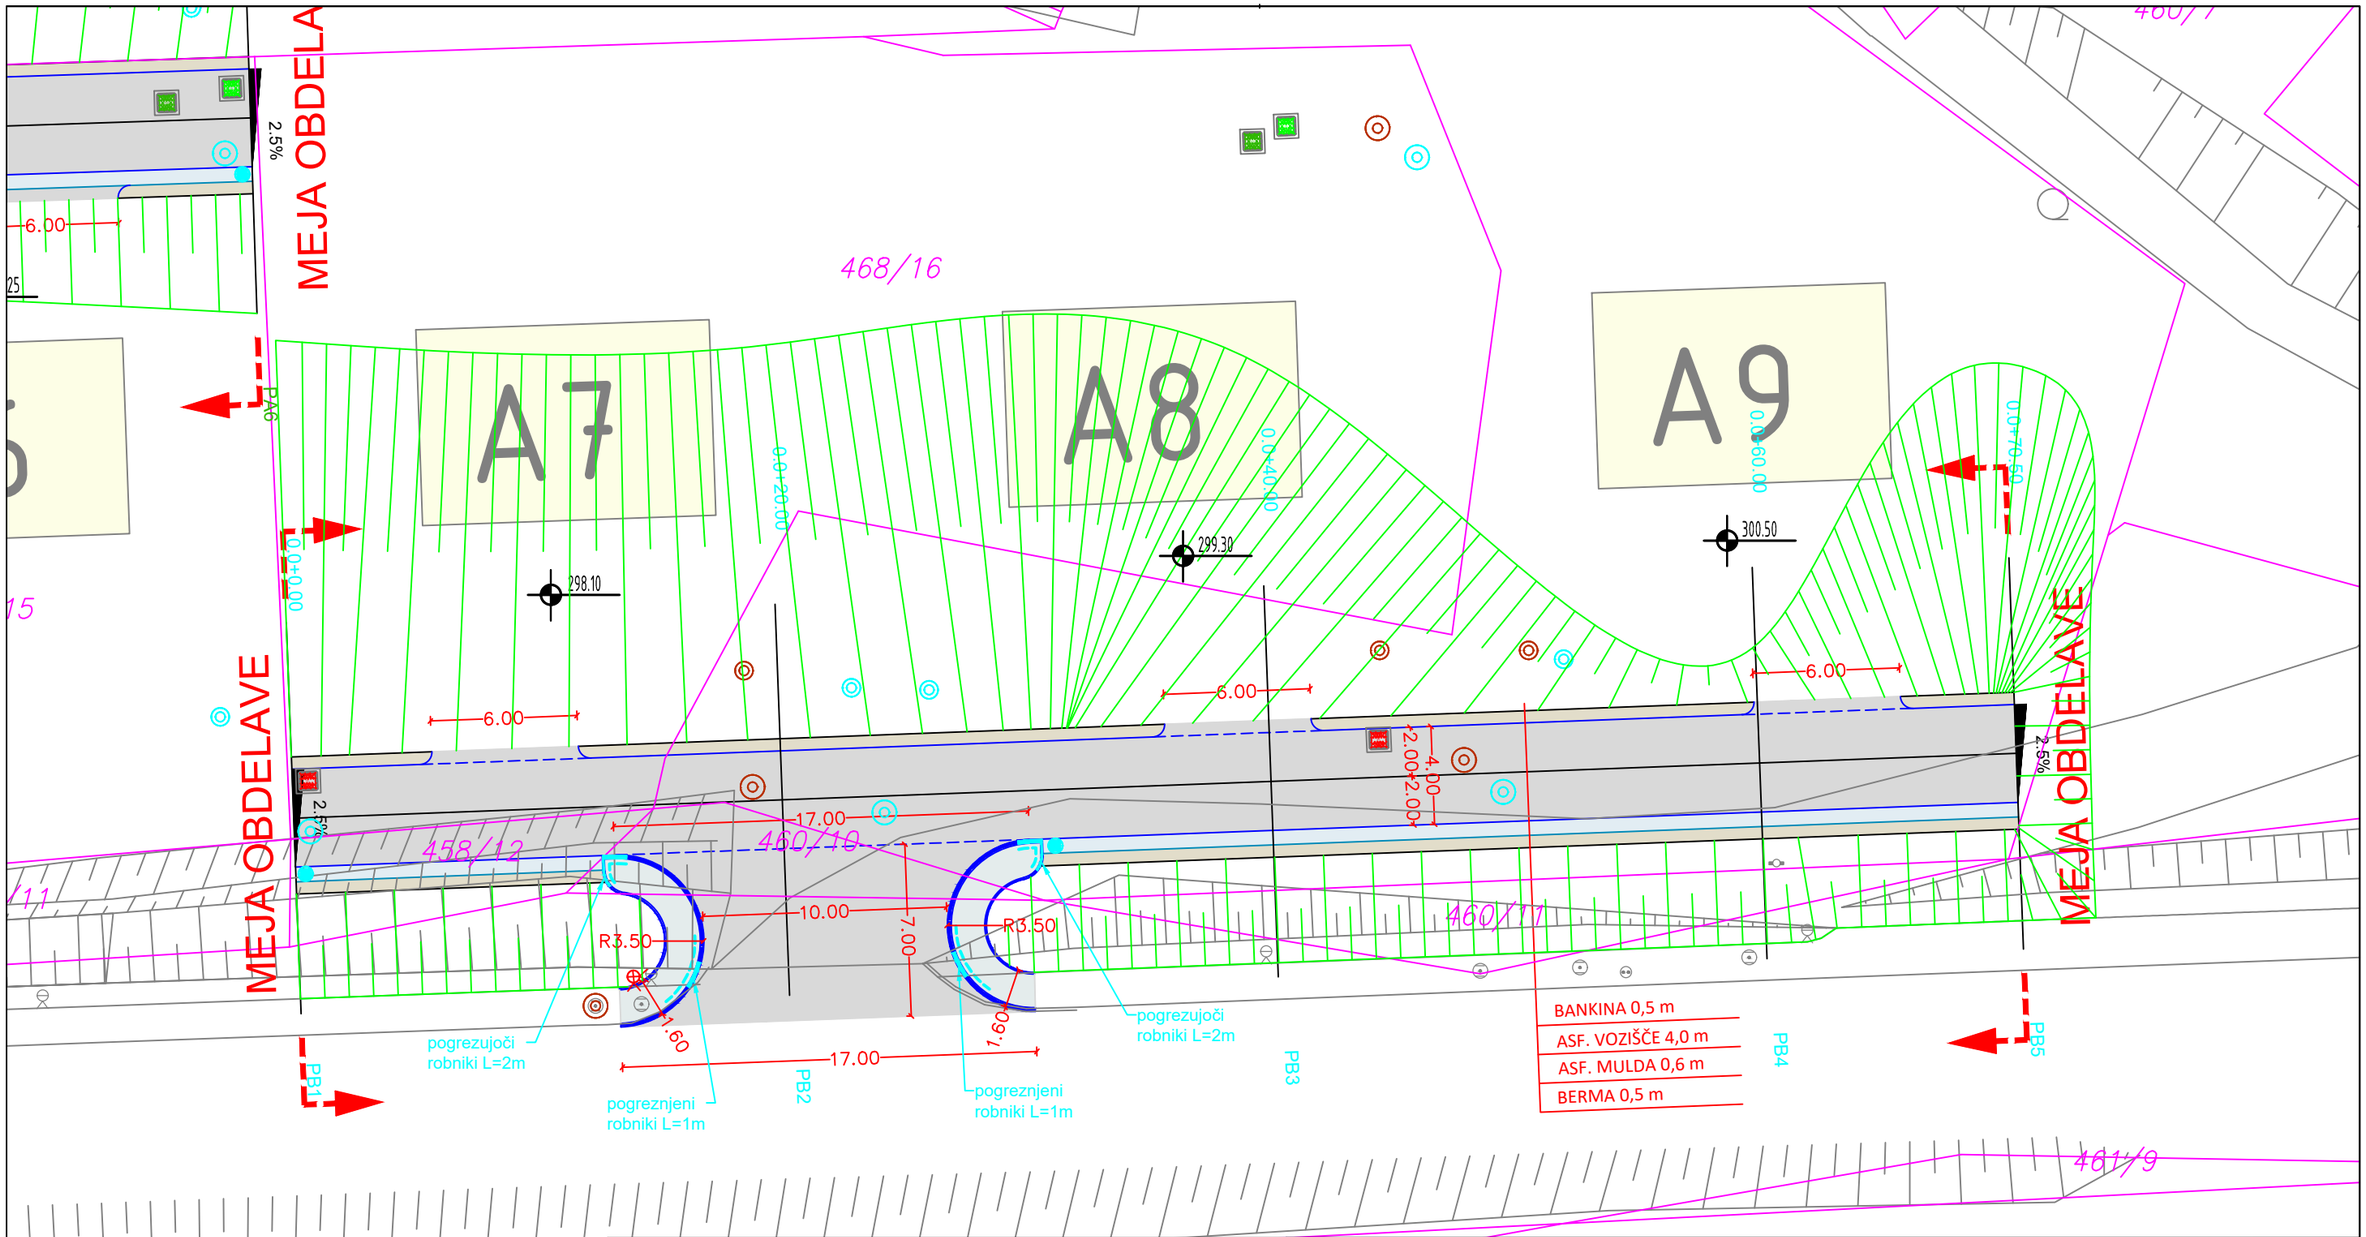


S
Z V
J

**LEGENDA**

- ASFALT VOZIŠČE
- ASFALT PLOČNIK
- BANKINA / BERMA
- MULDA
- BETONSKI ROBNIKI 15cm / 8cm
- POGREZNJENI BETONSKI ROBNIKI
- JAŠEK / POKROV
- BREŽINA

investitor/naročnik:
OBČINA ŠENTJUR
Mestni trg 10
3230 Šentjur

objekt:
Stanovanjska cona Gorica pri Slivnici - vzhod - komunalna infrastruktura

št.projekta: 90/22
št. načrta: 0/2-90/22
št. CC: 21121
faza: PZI

projektant:
GINS d.o.o.
Preložnikova ul. 4
3212 Vojnik

opis risbe:
**GRADBENA SITUACIJA**
**PB1 - PB5**

merilo: **1:250**
datum: Junij 2022

| naziv | ime in priimek | Id. št. IZS | podpis |
|---|---|---|---|
| vodja projekta: | Matjaž Mernik, u.d.i.g. | G-2125 | |
| vodja načrta: | Matjaž Mernik, u.d.i.g. | G-2125 | |
| sodelavec načrta: | Sara Bašič, u.d.i.g. | - | |
| sodelavec načrta: | | | |

| št. odseka: | arhivska št.: | faza/objekt: | šifra risbe: | št. lista: |
|---|---|---|---|---|
| - | - | - | G.102 | 2.2 |

avtor risbe: GINS, d.o.o., Vojnik
ident. št. risbe: -