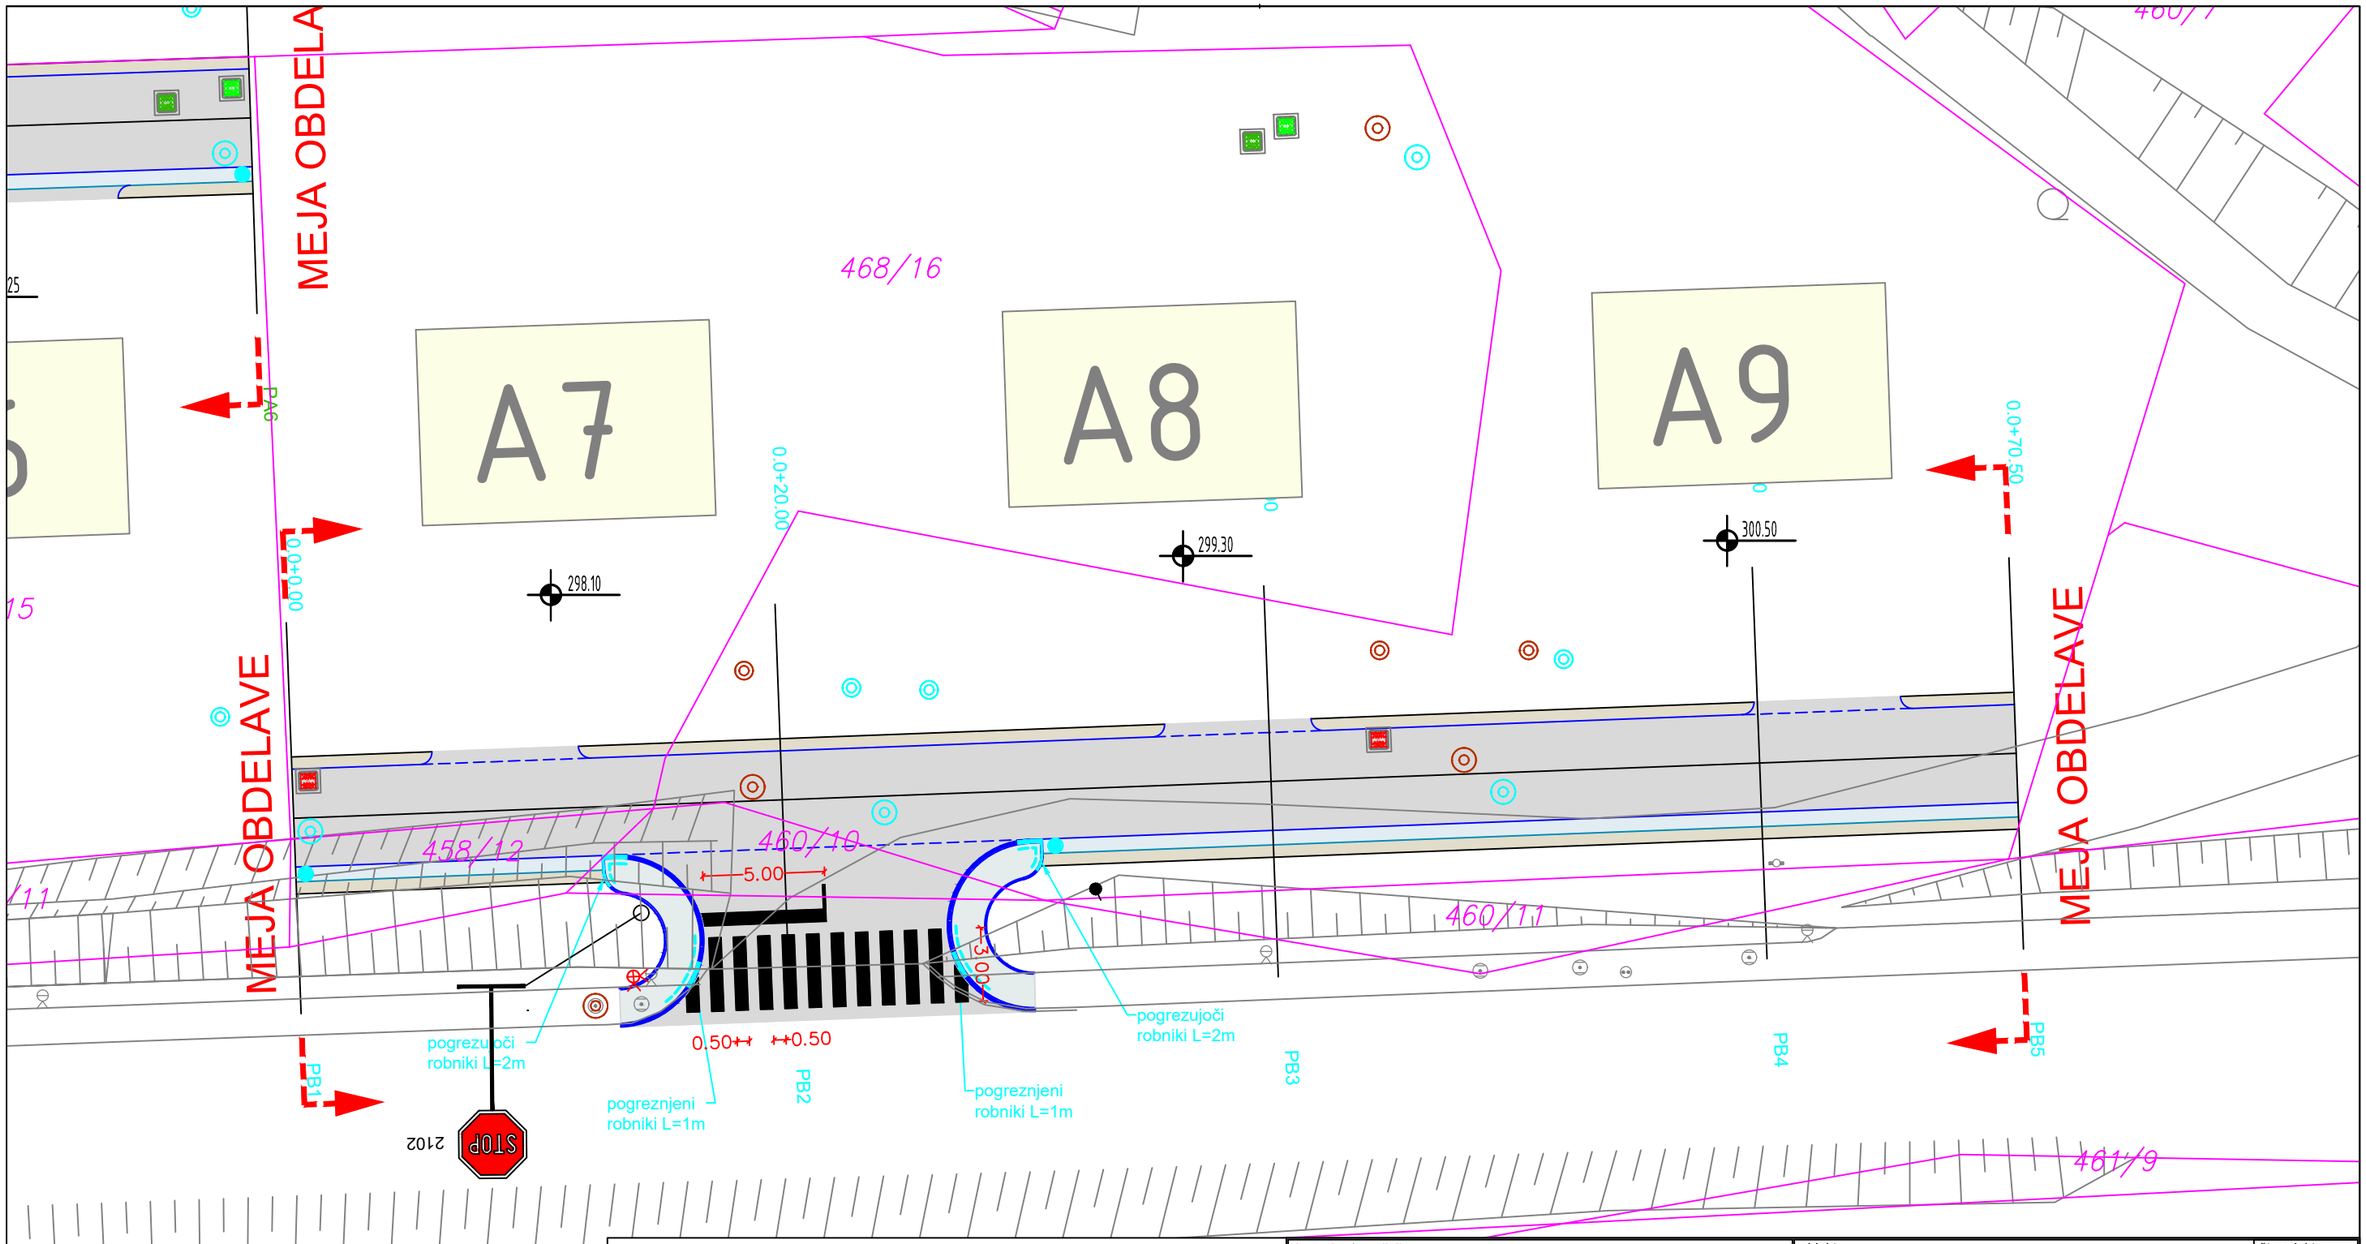

LEGENDA

- ASFALT VOZIŠČE
- ASFALT PLOČNIK
- BANKINA / BERMA
- MULDA
- BETONSKI ROBNIKI 15cm / 8cm
- POGREZNJENI BETONSKI ROBNIKI
- JAŠEK / POKROV
- BREŽINA

investitor/naročnik:	OBČINA ŠENTJUR Mestni trg 10 3230 Šentjur
objekt:	Stanovanjska cona Gorica pri Slivnici - vzhod - komunalna infrastruktura
št.projekta:	90/22
št. načrta:	0/2-90/22
št. CC:	21121
faza:	PZI
projektant:	GINS d.o.o. Preložnikova ul. 4 3212 Vojnik
opis risbe:	**PROMETNA SITUACIJA** **PB1 - PB5**
merilo:	**1:250**
datum:	Junij 2022

naziv	ime in priimek	Id. št. IZS	podpis
vodja projekta:	Matjaž Mernik, u.d.i.g.	G-2125	
vodja načrta:	Matjaž Mernik, u.d.i.g.	G-2125	
sodelavec načrta:	Sara Bašič, u.d.i.g.	-	
sodelavec načrta:			

št. odseka:	arhivska št.:	faza/objekt:	šifra risbe:	št. lista:
-	-	-	**G.103**	**3.2**

avtor risbe: GINS, d.o.o., Vojnik

ident. št. risbe: -