


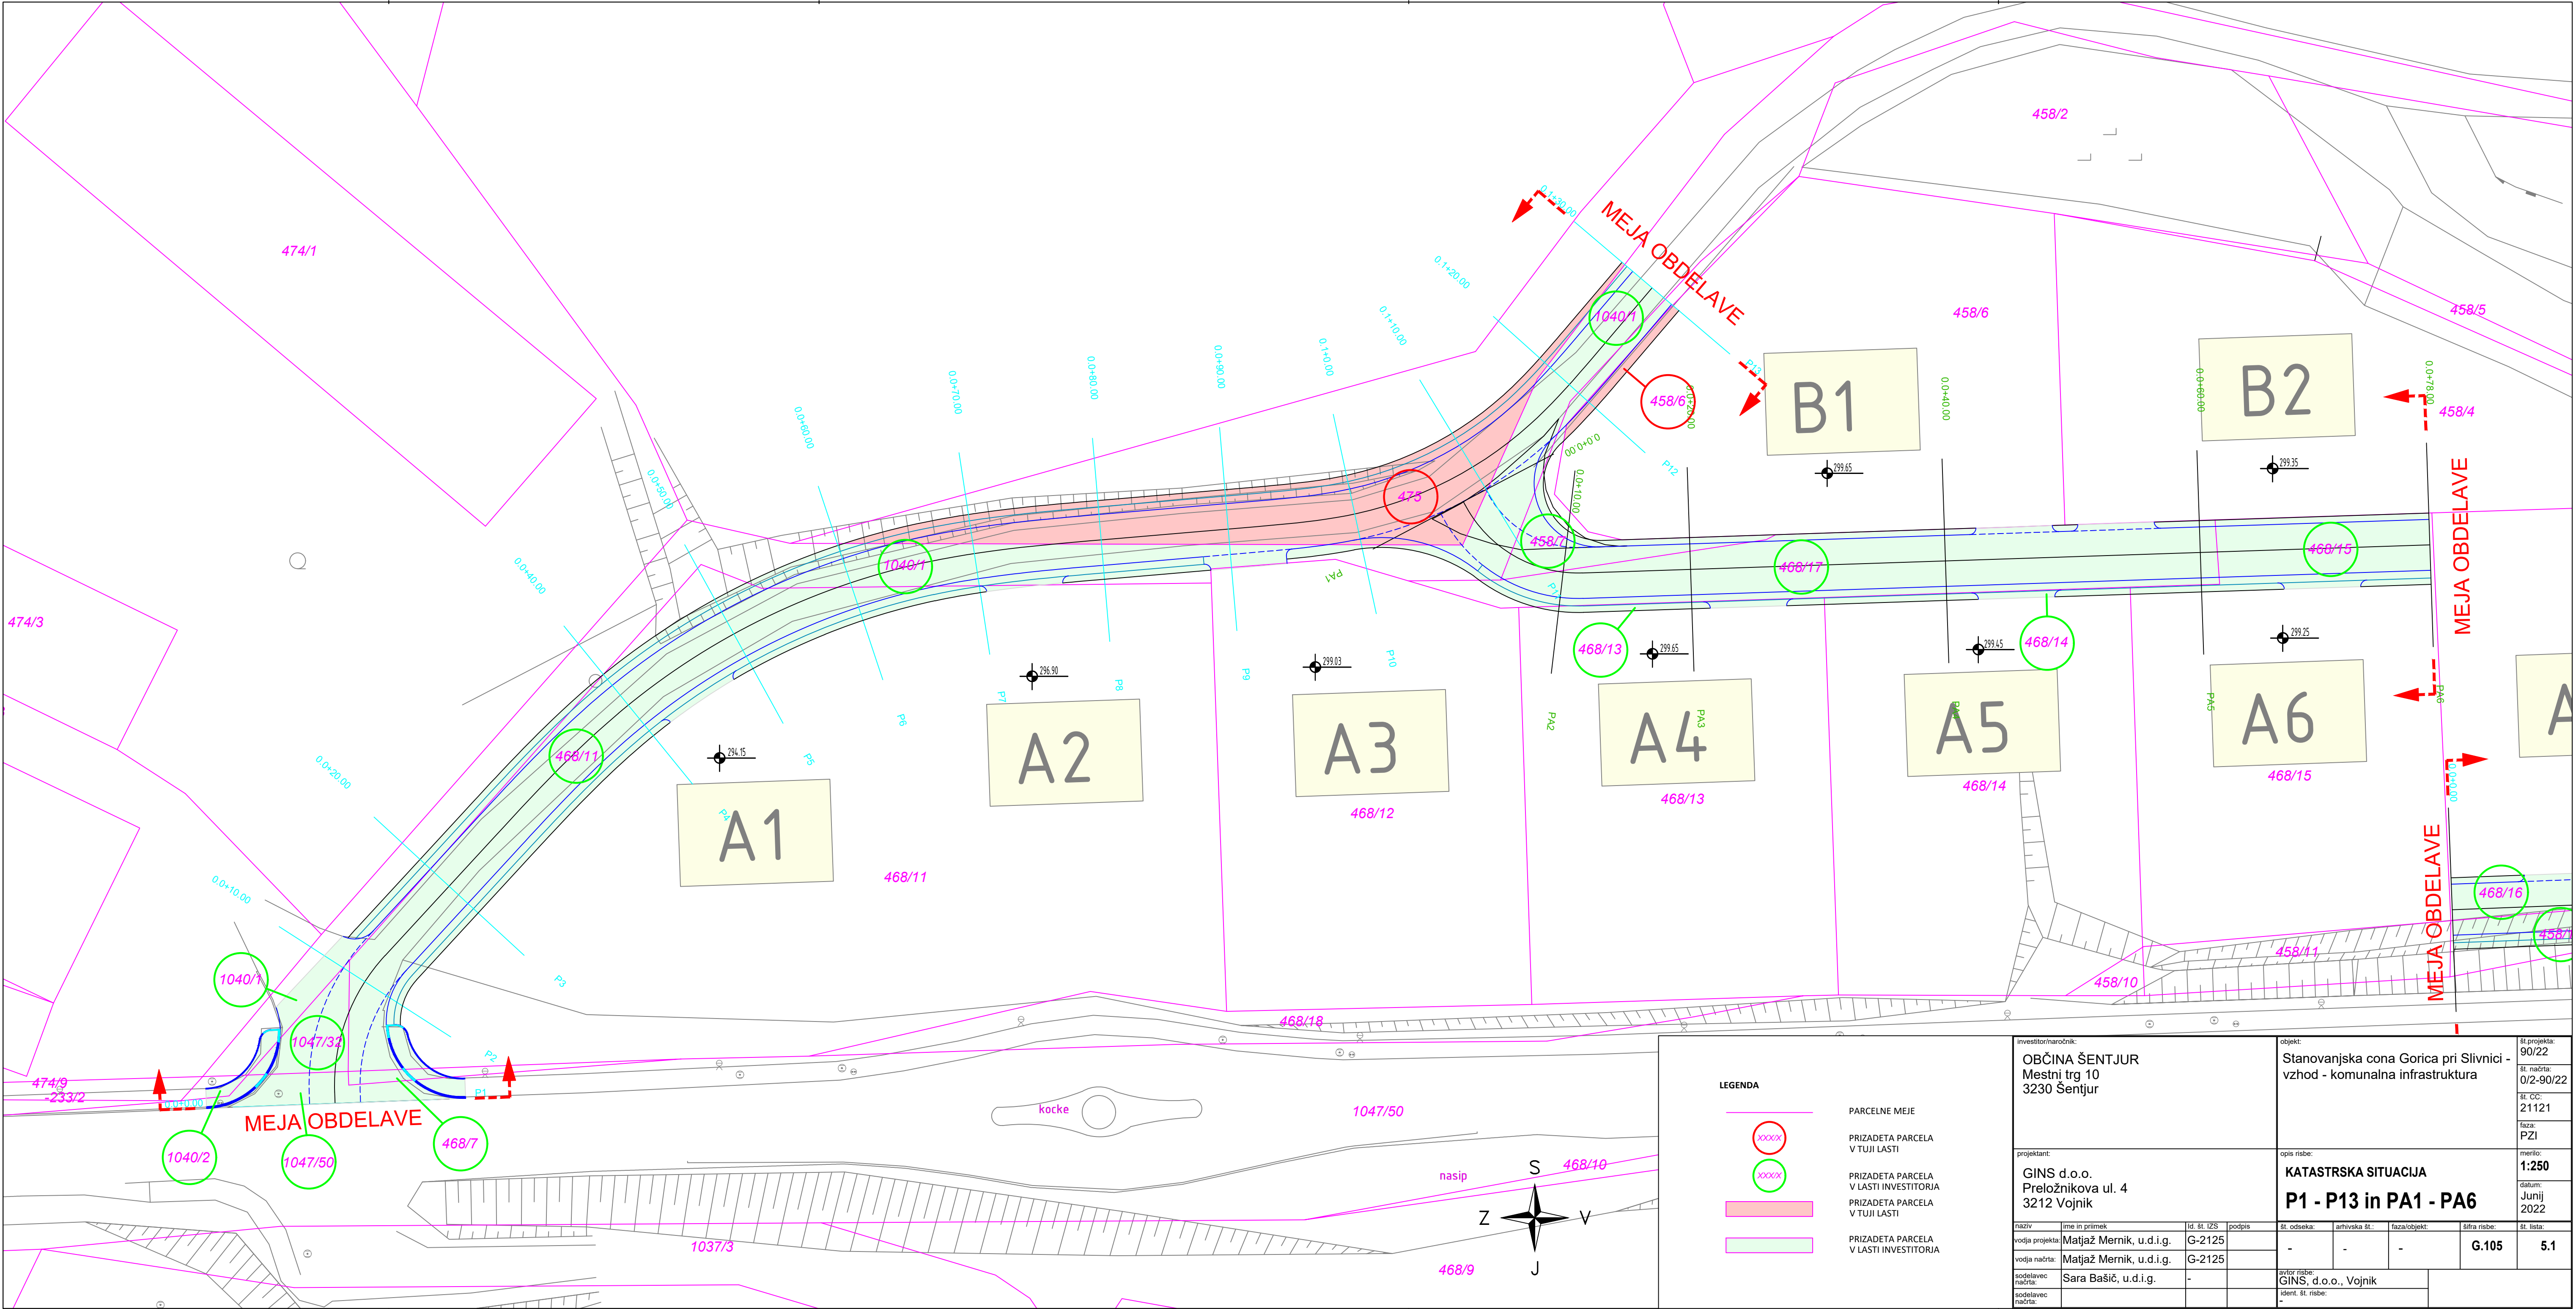

LEGENDA

- PARCELNE MEJE
- PRIZADETA PARCELA V TUJI LASTI
- PRIZADETA PARCELA V LASTI INVESTITORJA
- PRIZADETA PARCELA V TUJI LASTI
- PRIZADETA PARCELA V LASTI INVESTITORJA

investitor/narodnik: OBČINA ŠENTJUR Mestni trg 10 3230 Sentjur				objekt: Stanovanjska cona Gorica pri Slivnici - vzhod - komunalna infrastruktura				št. projekta: 90/22	
projektant: GINS d.o.o. Preložnikova ul. 4 3212 Vojnik				opis risbe: KATASTRSKA SITUACIJA P1 - P13 in PA1 - PA6				št. risbe: 0/2-90/22	
naziv				št. odseka:				št. CC:	
vodja projekta: Matjaž Mernik, u.d.i.g.				arhivska št.:				faza:	
vodja načrta: Matjaž Mernik, u.d.i.g.				sifra risbe:				št. lista:	
sodelavec načrta: Sara Bašič, u.d.i.g.				avtor risbe:				datum:	
sodelavec načrta:				GINS, d.o.o., Vojnik				Junij	
				ident. št. risbe:				2022	