




KARAKTERISTIČNI PREČNI PROFIL
P2 - P8

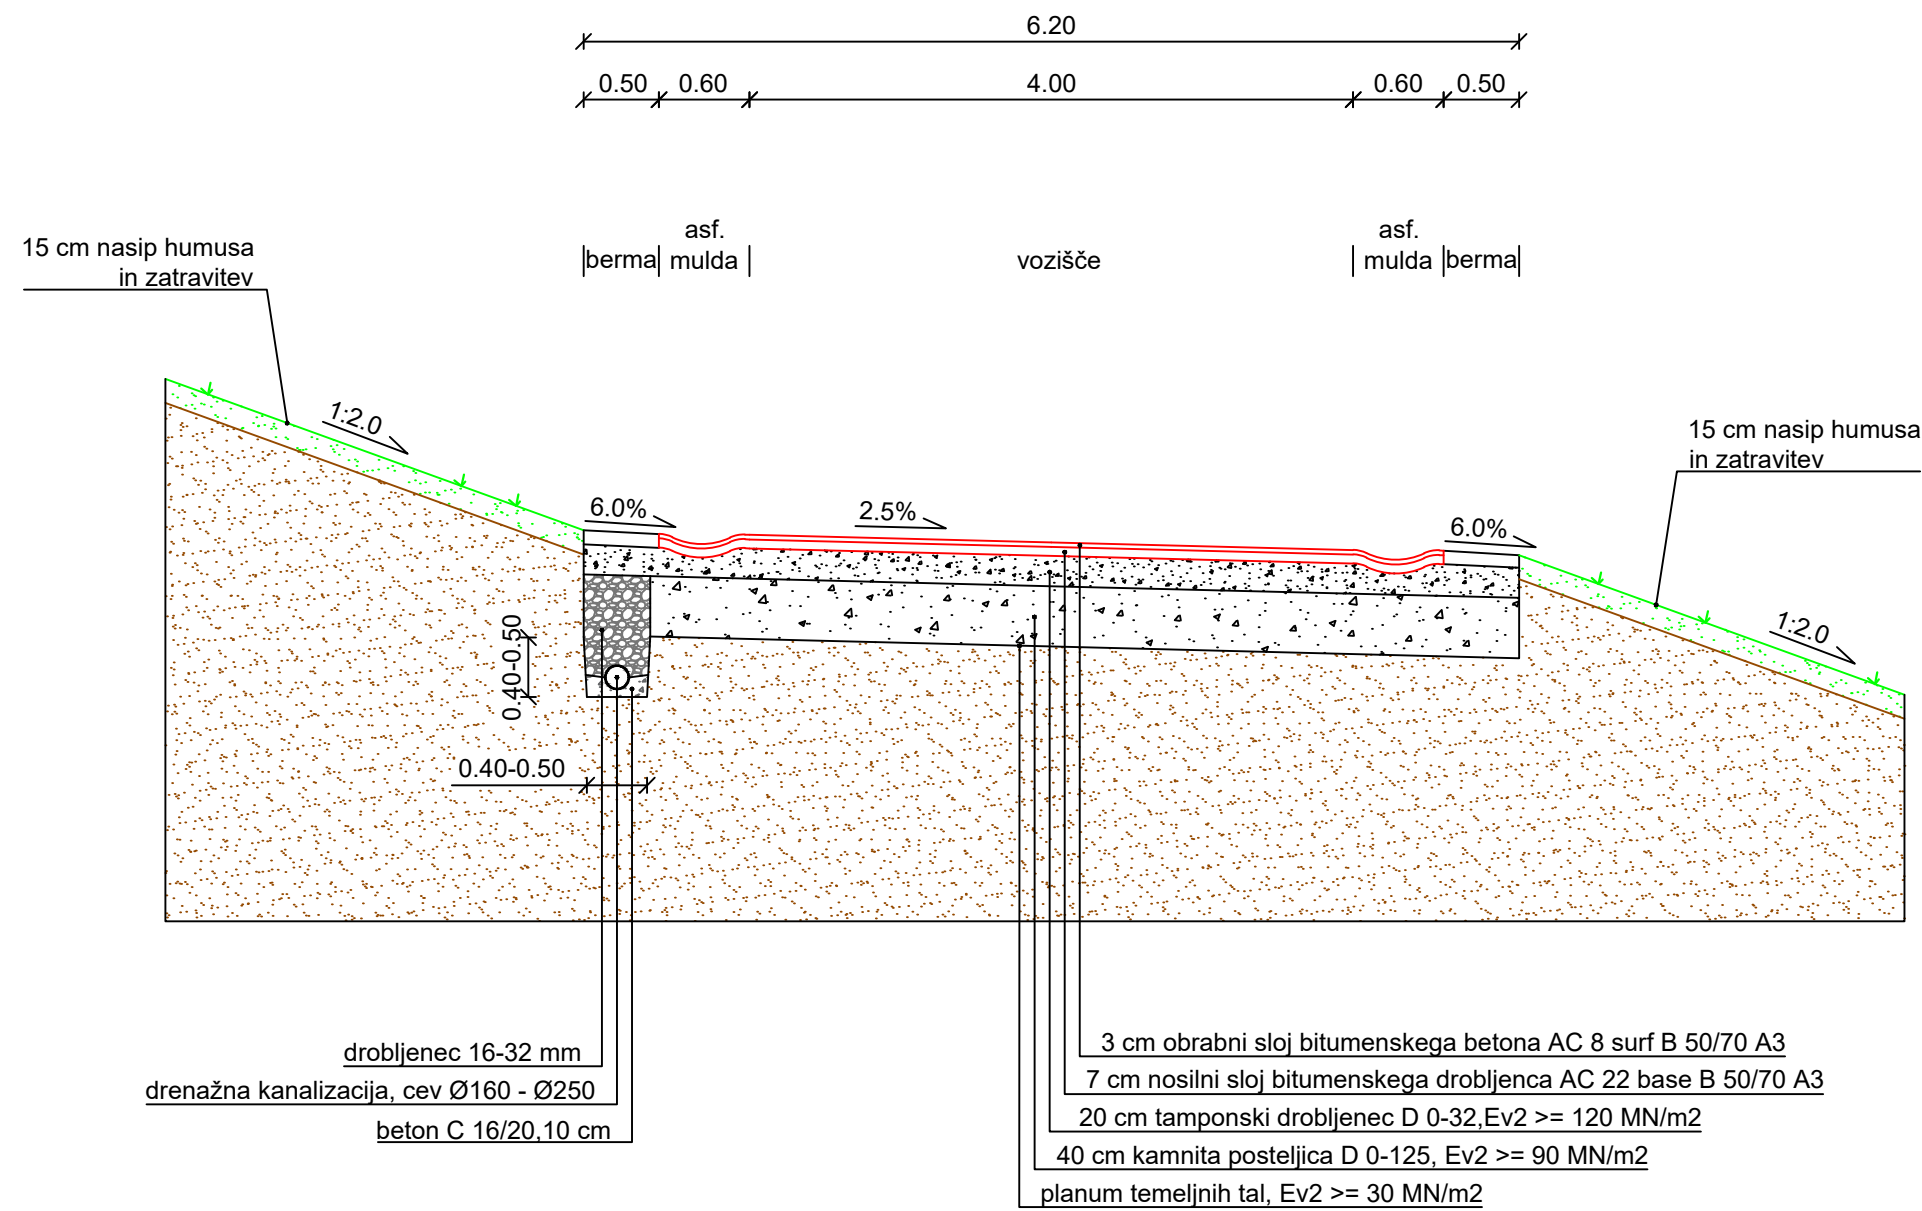


KARAKTERISTIČNI PREČNI PROFIL
P10 - P13

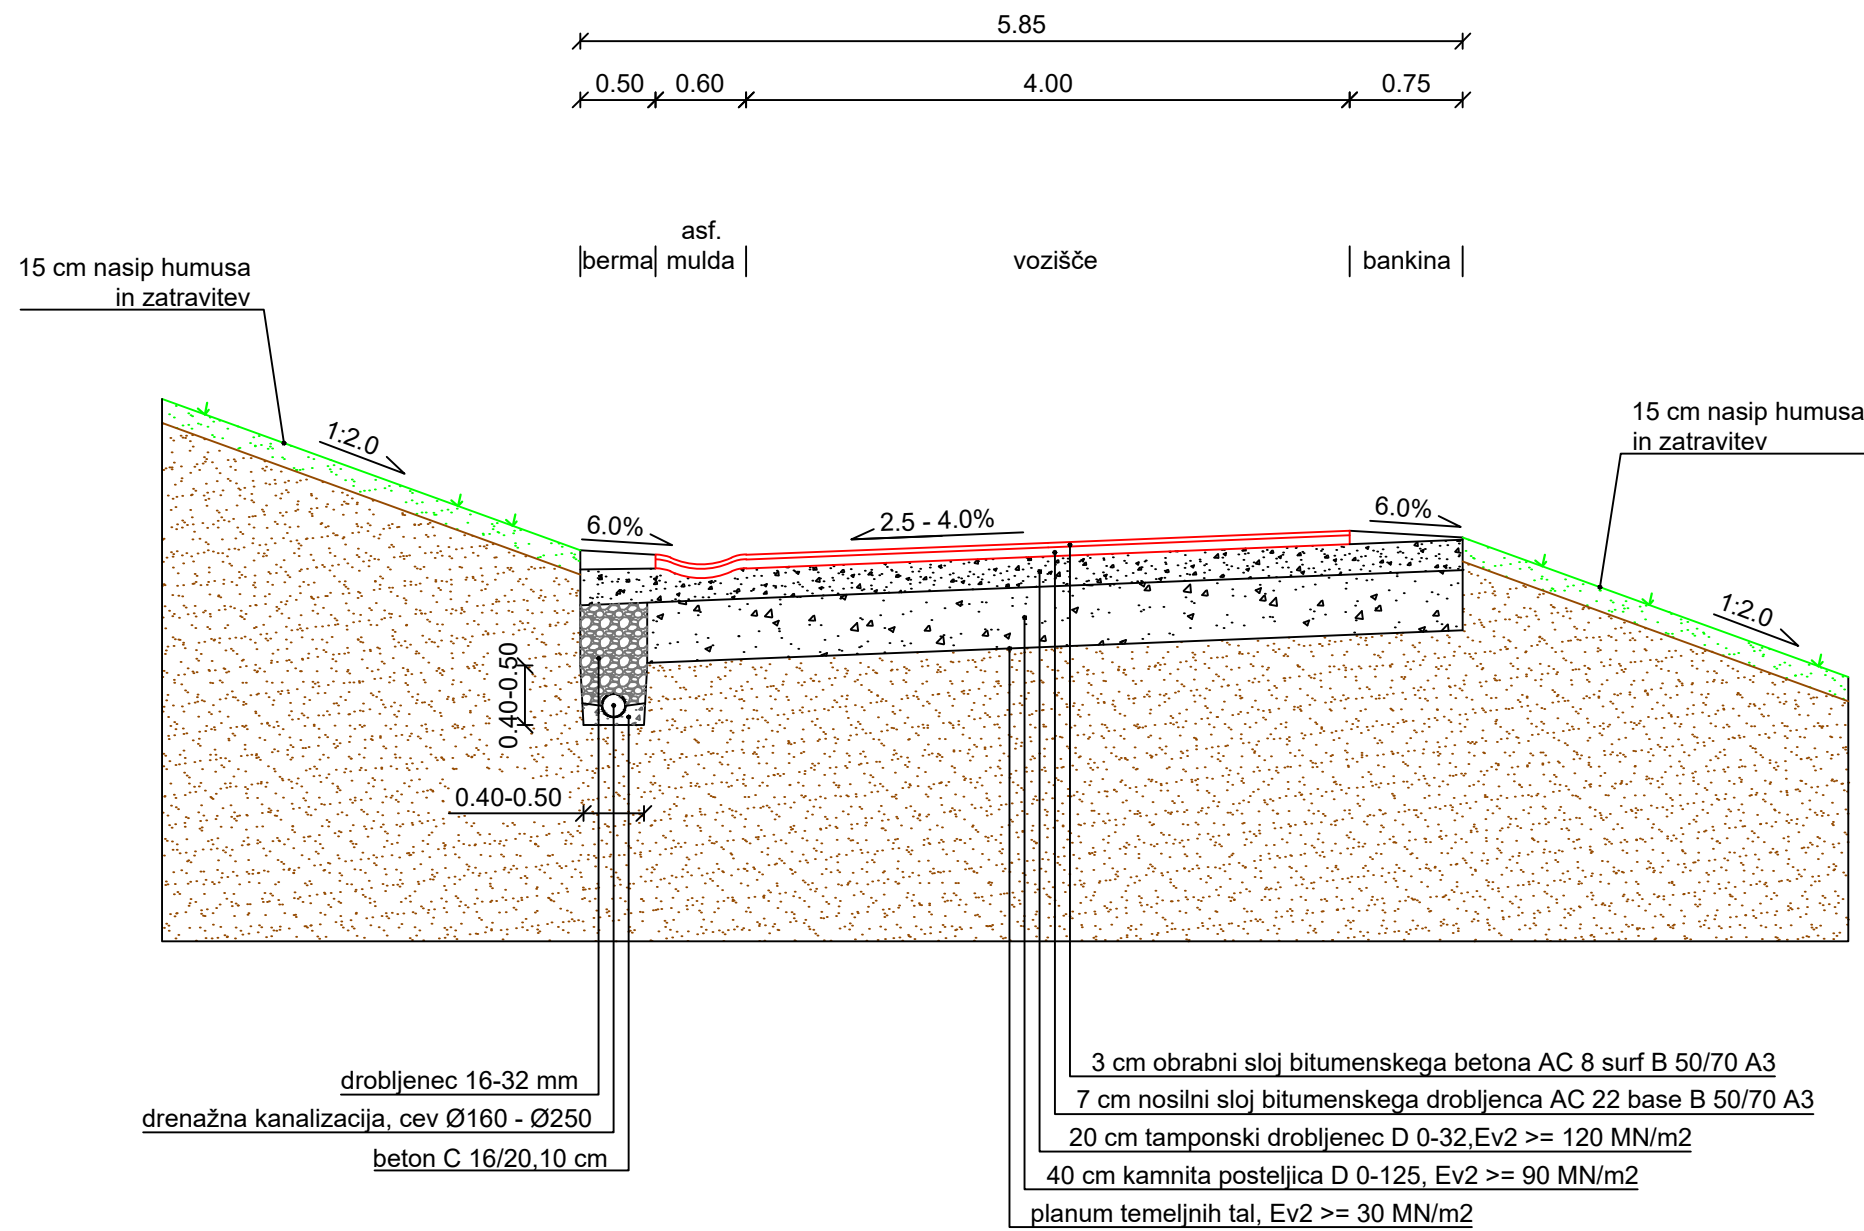

KARAKTERISTIČNI PREČNI PROFIL
PA2 - PA6

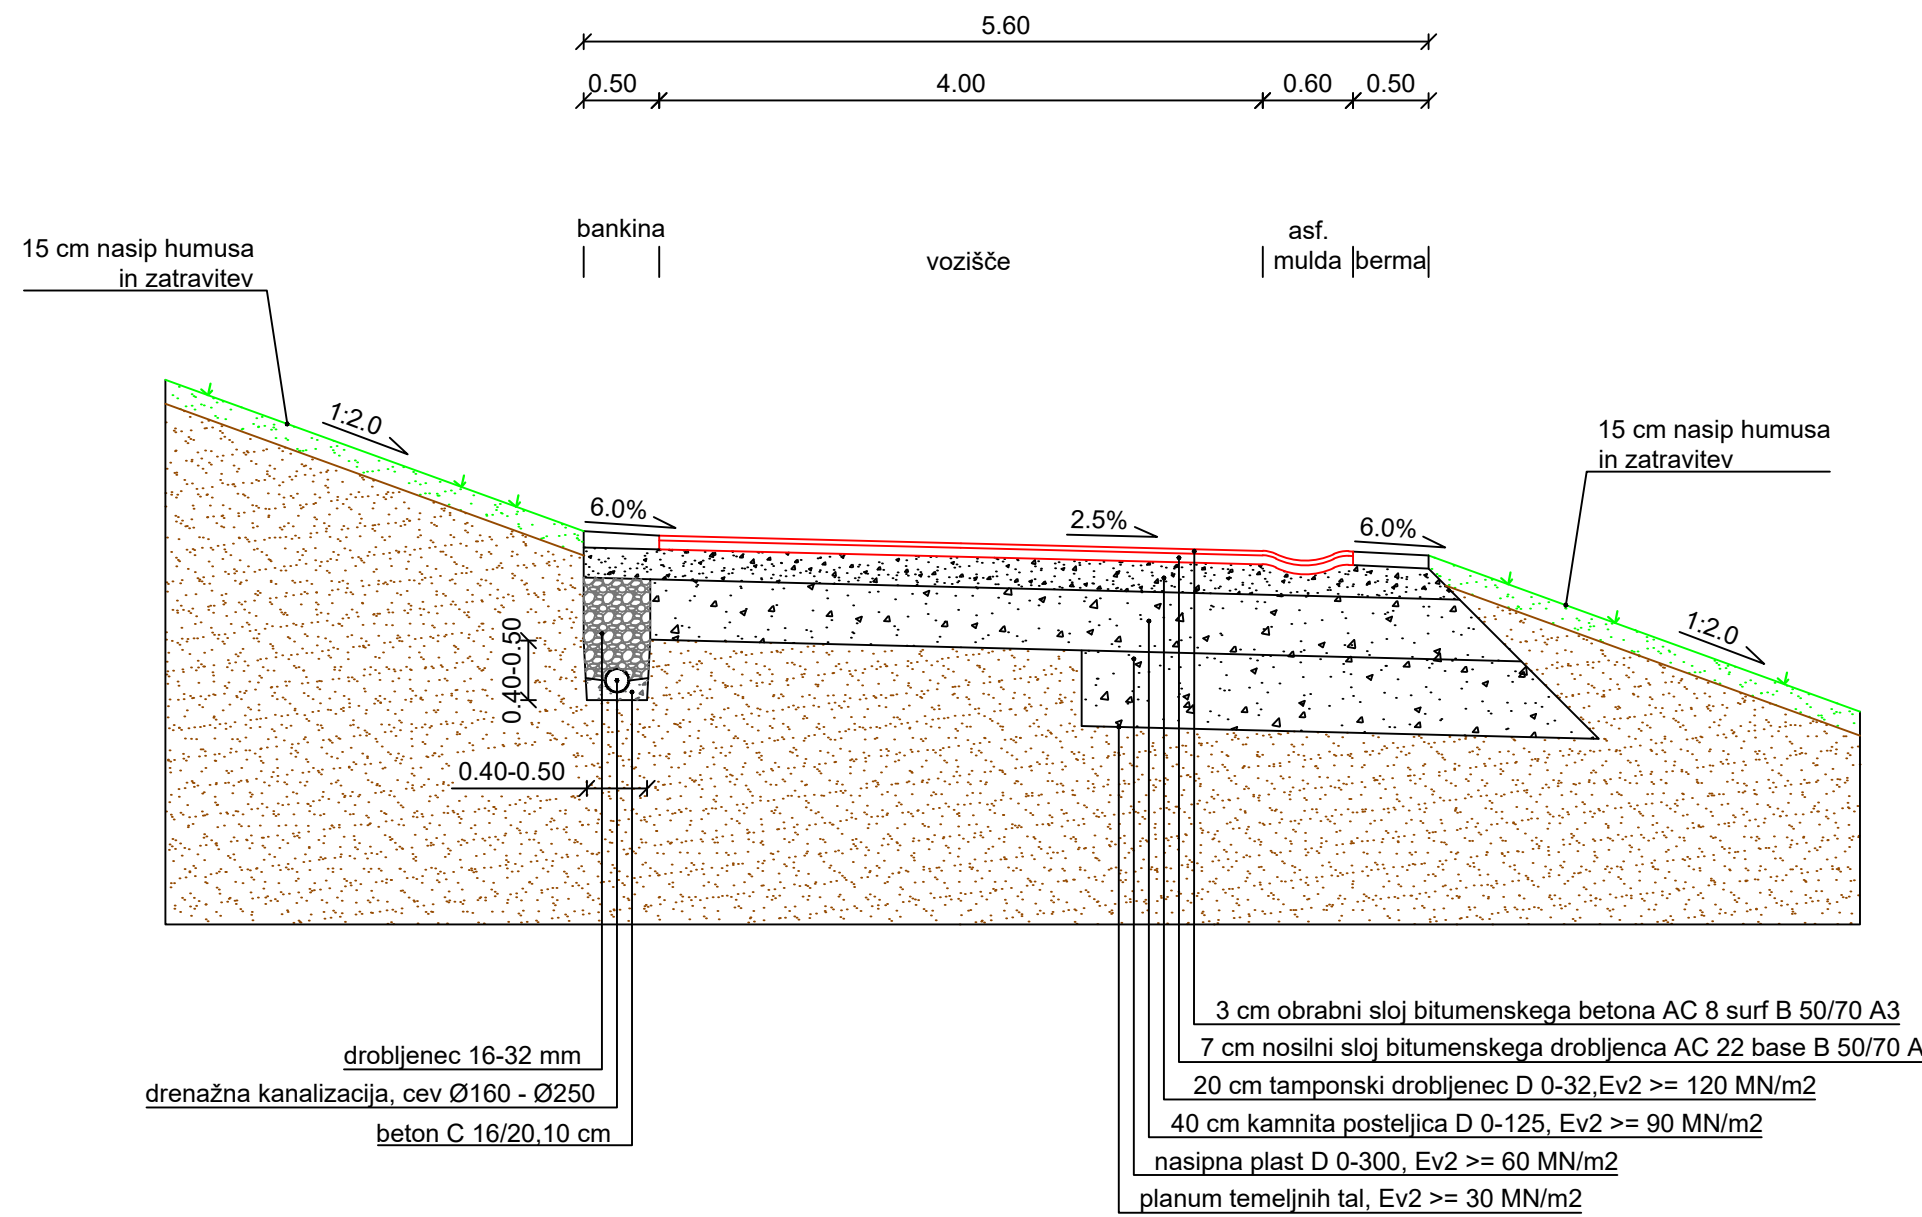

KARAKTERISTIČNI PREČNI PROFIL
PB1 - PB5

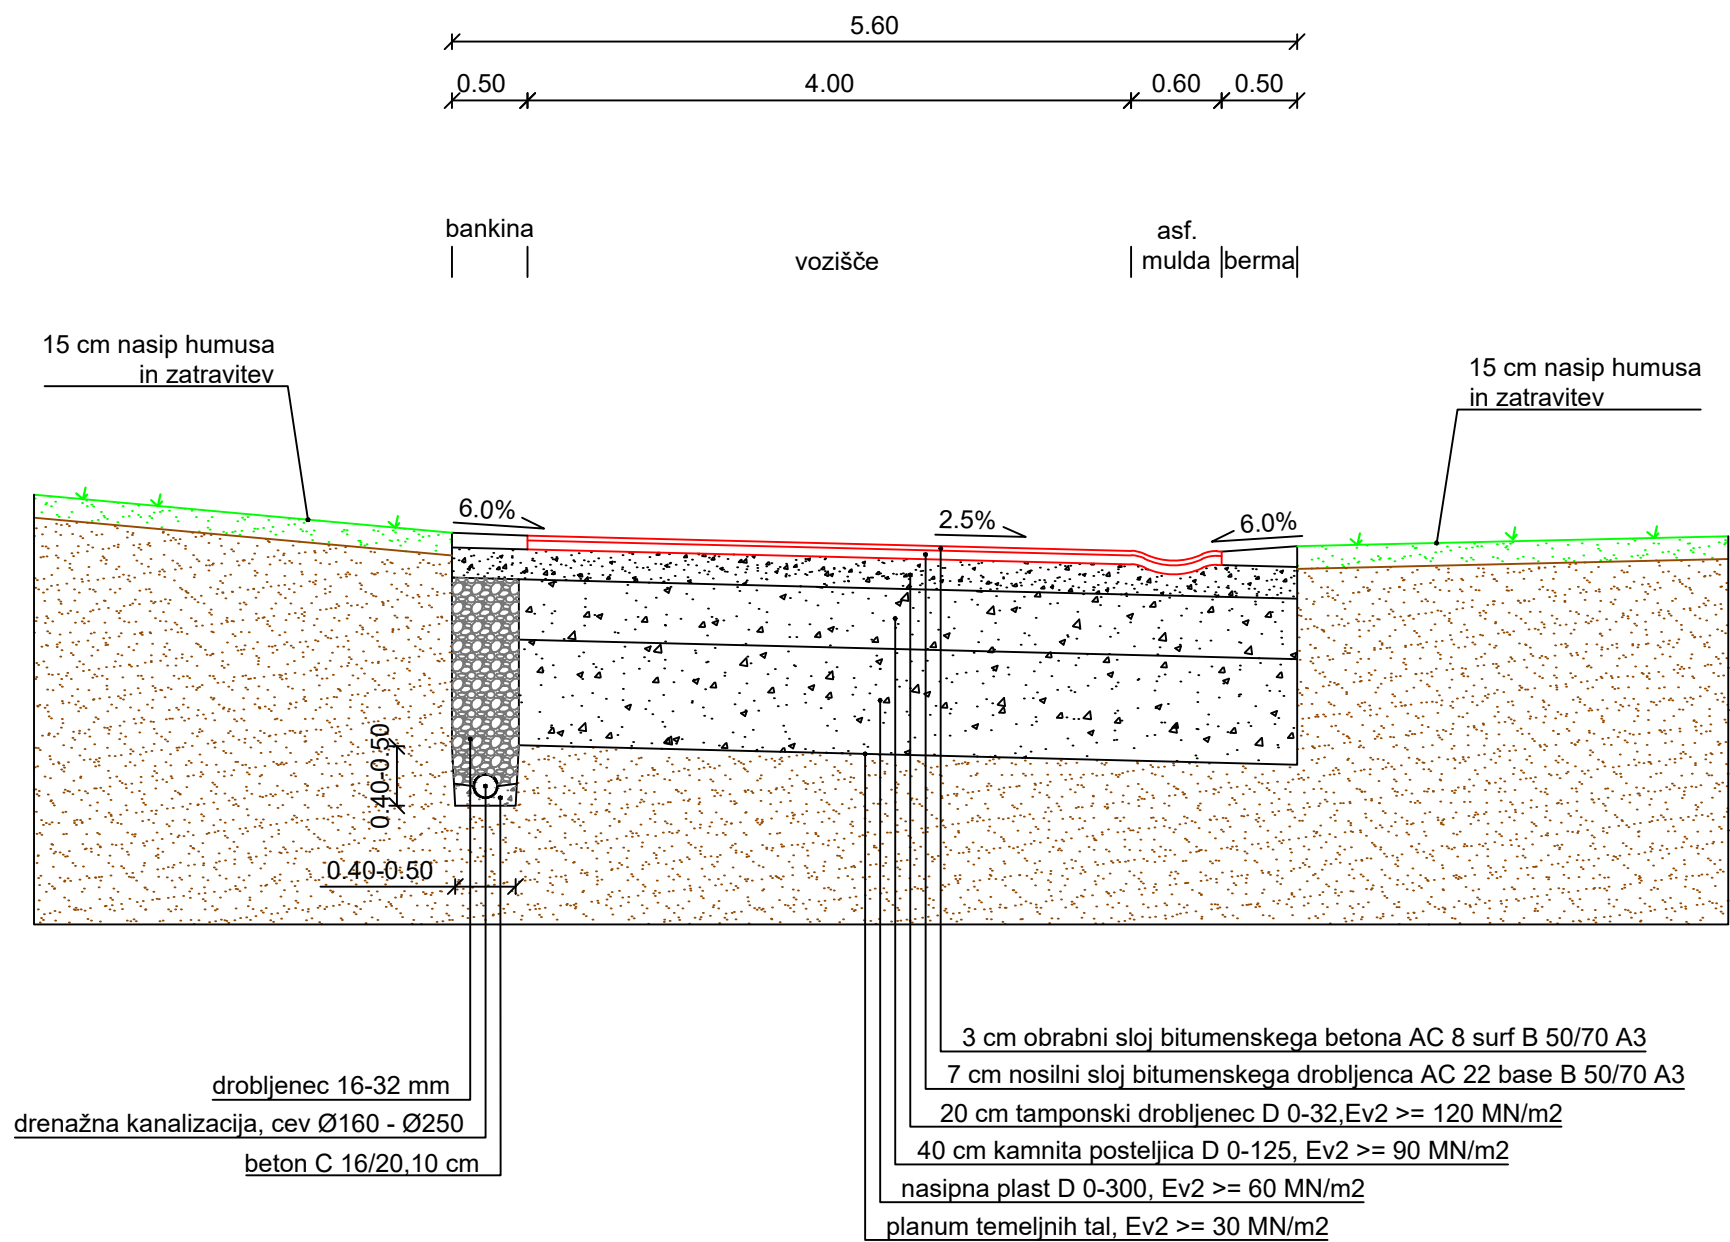

investitor/naročnik: OBČINA ŠENTJUR Mestni trg 10 3230 Šentjur				objekt: Stanovanjska cona Gorica pri Slivnici - vzhod - komunalna infrastruktura				št. projekta: 90/22	
								št. načrta: 0/2-90/22	
								št. CC: 21121	
								faza: PZI	
projektant: GINS d.o.o. Preložnikova ul. 4 3212 Vojnik				opis risbe: KARAKTERISTIČNI PREČNI PROFIL				merilo: 1:50	
								datum: Junij 2022	
naziv	ime in priimek	id. št. IZS	podpis	št. odseka:	arhivska št.:	faza/objekt:	šifra risbe:	št. lista:	
vodja projekta:	Matjaž Mernik, u.d.i.g.	G-2125		-	-	-	G.131	9	
vodja načrta:	Matjaž Mernik, u.d.i.g.	G-2125							
sodelavec načrta:	Sara Bašič, u.d.i.g.	-		avtor risbe: GINS, d.o.o., Vojnik					
sodelavec načrta:				ident. št. risbe: -					