



LAST SAVED BY: Jernj
AutoCAD PDF (General Documentation) pc3
8.09.2026 13:46:44
Z:\PROJEKTI\PROJEKTI_2026\304-26_C_Velika potoka na Markovec_STUDIO PRESS\4_PZI\25_NACRT ZUNANJE UREDITVE\GRAFIKA\304-26_C_PZI_SIT_ODV_DOP1.dwg


Kanal M1

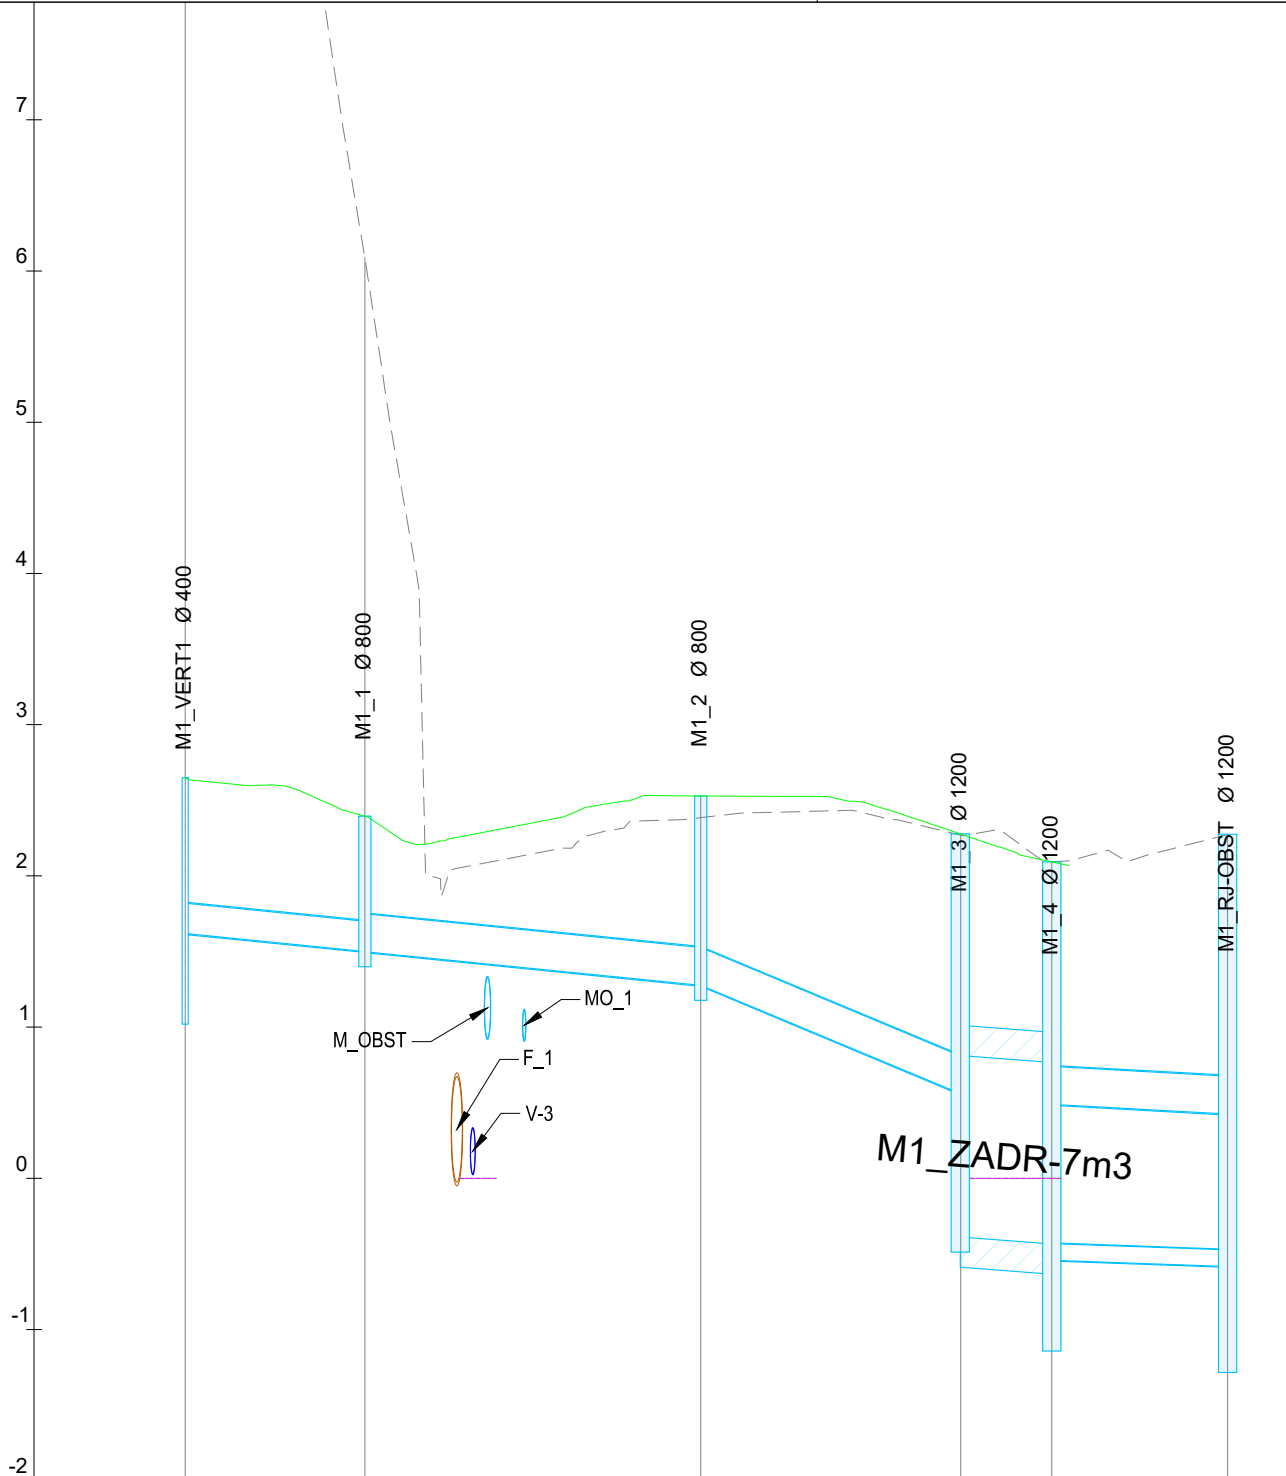

Kanal M2

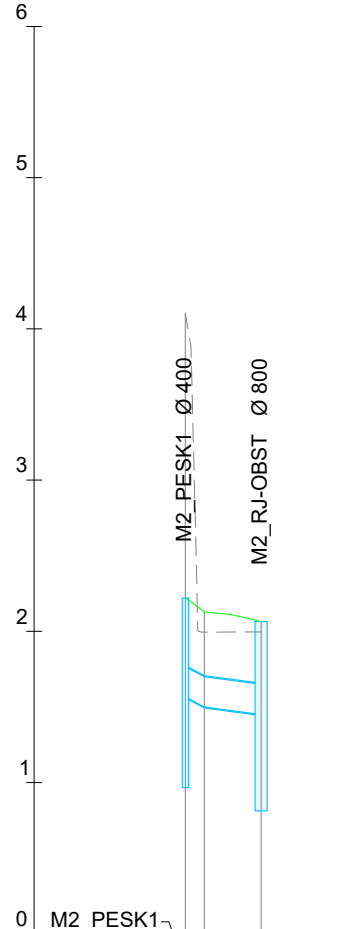

Kanal M3

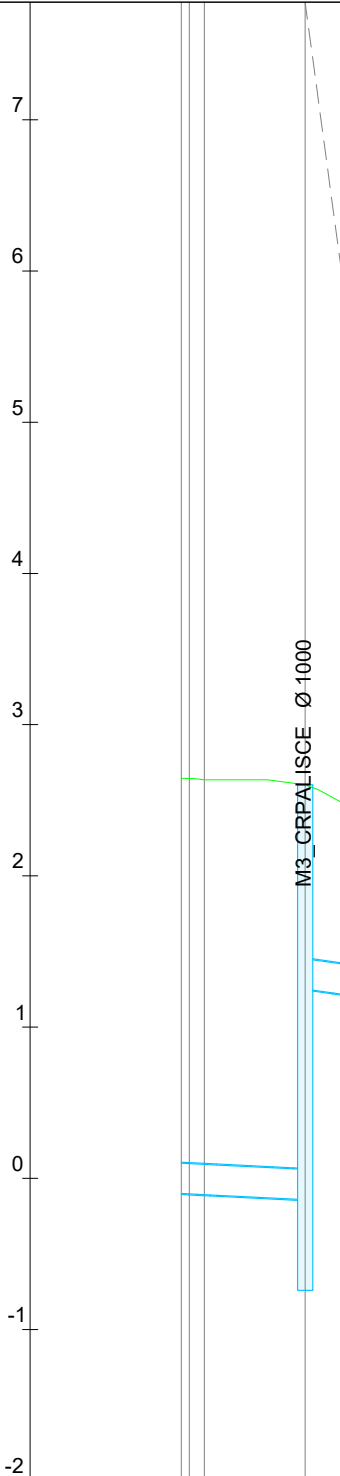

IME JAŠKA	M1_VERT1	M1_1	M1_2	M1_3	M1_4	M1_RJ-OBST
STACIONAŽA KANALA	0.00	11.88	34.09	51.25	57.31	68.94
KOTA TERENA	2.65	2.40	2.53	2.28	2.09	2.28
KOTA VTOKA/IZTOKA	1.62	1.50 0.82 1.00 0.87	1.28 1.28	0.56 -0.39 -0.43	0.44	0.43
GLOBINA DNA	1.53	0.90	1.25	2.67	3.13	3.56
GLOBINA NADKRITJA (min)		0.69	0.99	1.13	2.58	
PADEC		1.00%	0.33%	4.17%	0.77%	0.56%
DOLŽINA	11.88	7.25	17.17	6.05	11.63	
MAT. IN PROFIL CEVI	PVC DN 200	PVC DN 200	PVC DN 250	ABC DN 1200	PVC DN 250	

IME JAŠKA	M2_PESK1	M2_RJ-OBST
STACIONAŽA KANALA	0.00	5.02
KOTA TERENA	2.22	2.06
KOTA VTOKA/IZTOKA	1.50 1.50 1.50	1.45
GLOBINA DNA	1.15	1.15
GLOBINA NADKRITJA (min)	0.00	
PADEC	0.33%	
DOLŽINA	3.76	
MAT. IN PROFIL CEVI	PVC DN 200	

IME JAŠKA	M3_CRPALISCE
STACIONAŽA KANALA	0.00
KOTA TERENA	2.60
KOTA VTOKA/IZTOKA	-0.11 -0.11 -0.14
GLOBINA DNA	0.96
GLOBINA NADKRITJA (min)	0.96
PADEC	0.50%
DOLŽINA	3.66
MAT. IN PROFIL CEVI	PVC DN 200

VZDOLŽNI PROFIL
KANAL M1, M2, M3 M1:1000/100

LEGENDA:
--- obstoječ teren
--- načrtovan teren

opomba	Dopolnitev 1, september 2026
--------	------------------------------

investitor:	 MESTNA OBČINA KOPER Verdijeva ulica 10 6000 Koper		objekt:		DVIGALO MARKOVEC - VERTIKALNA POVEZAVA OBALNEGA OBMOČJA Z MARKOVIM HRIBOM IN SPREMLJAJOČE PARKOVNE UREDITVE	
naročnik:	Studio p i r s s d.o.o. Rozmanova ulica 13 1000 Ljubljana		vsebina načrta:		2/5 NAČRT ZUNANJE UREDITVE	
projektant:	 IB-KOM Inženirski biro Kobe Mlakar d.o.o. Drofenkova 16, 3230 Šenjur, PE Cesta Dokomitskega odreda 10c, Ljubljana, IZS 3002		opis risbe:		VZDOLŽNI PROFIL	
			del risbe:		KANAL M1, M2, M3	
načrt	ime in priimek	id. številka IZS/ZAPS	faza:	PZI	merilo:	1:1000/100
vodja projekta	PA Sandi Pirš, u.d.i.a.	ZAPS 1344	št. projekta:	23-13	datum:	Februar 2026
pooblaščen inženir	PI Jernej Kobe, u.d.i.g.	G-3380	št. načrta:	304/26-C	št. priloge:	14
izdelal	PI Jernej Kobe, u.d.i.g.	G-3380	šifra CC:	2112	id št.risbe:	304/26-C-14
št. odseka:	arh. št.:	faza/objekt:	šifra risbe:	prostor za črtno kodo:		
		004.2101	G.149			
Vse pravice pridržane. Projektna dokumentacija je last podjetja IB-KOM d.o.o., ki je tudi nosilec avtorskih pravic. Brez pisne odobritve podjetja IB-KOM d.o.o. ni dovoljena uporaba ali razmnoževanje dokumentacije niti v delni niti v kakršni koli drugi obliki.						