
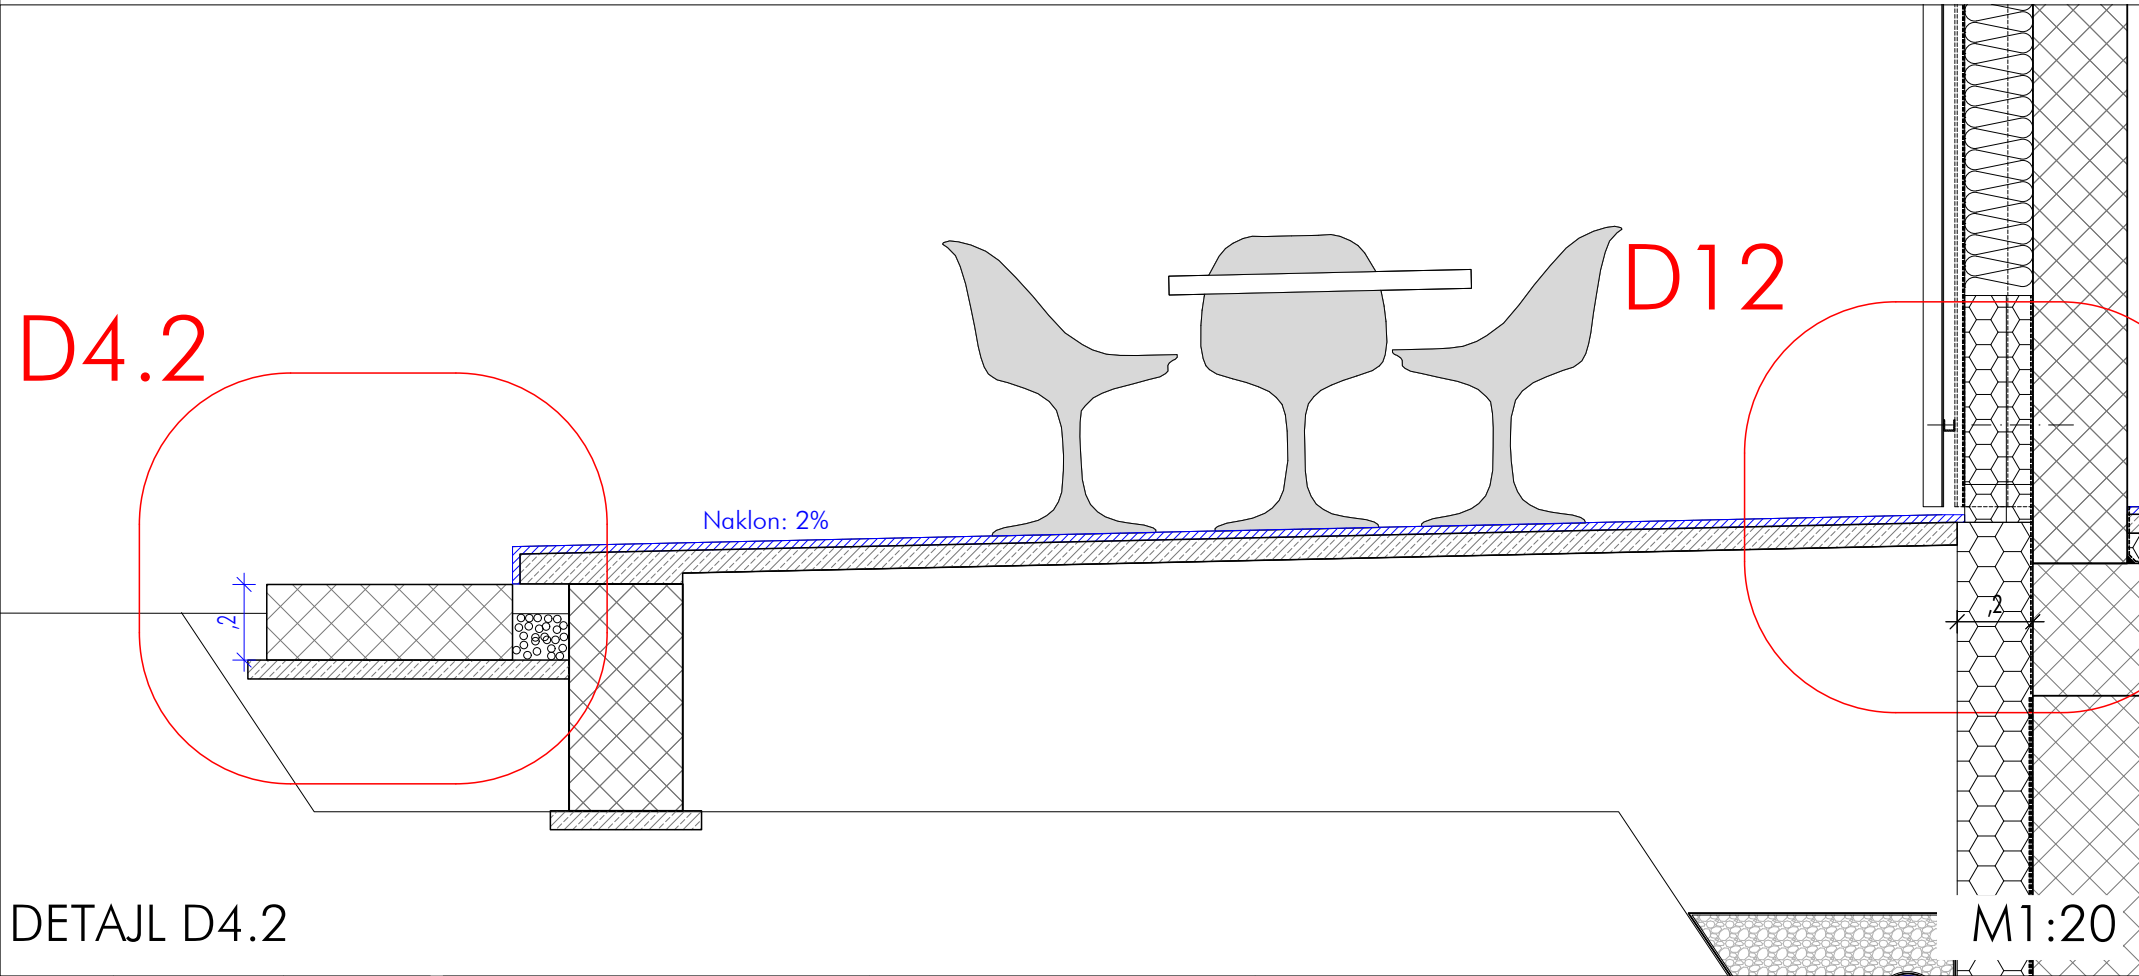
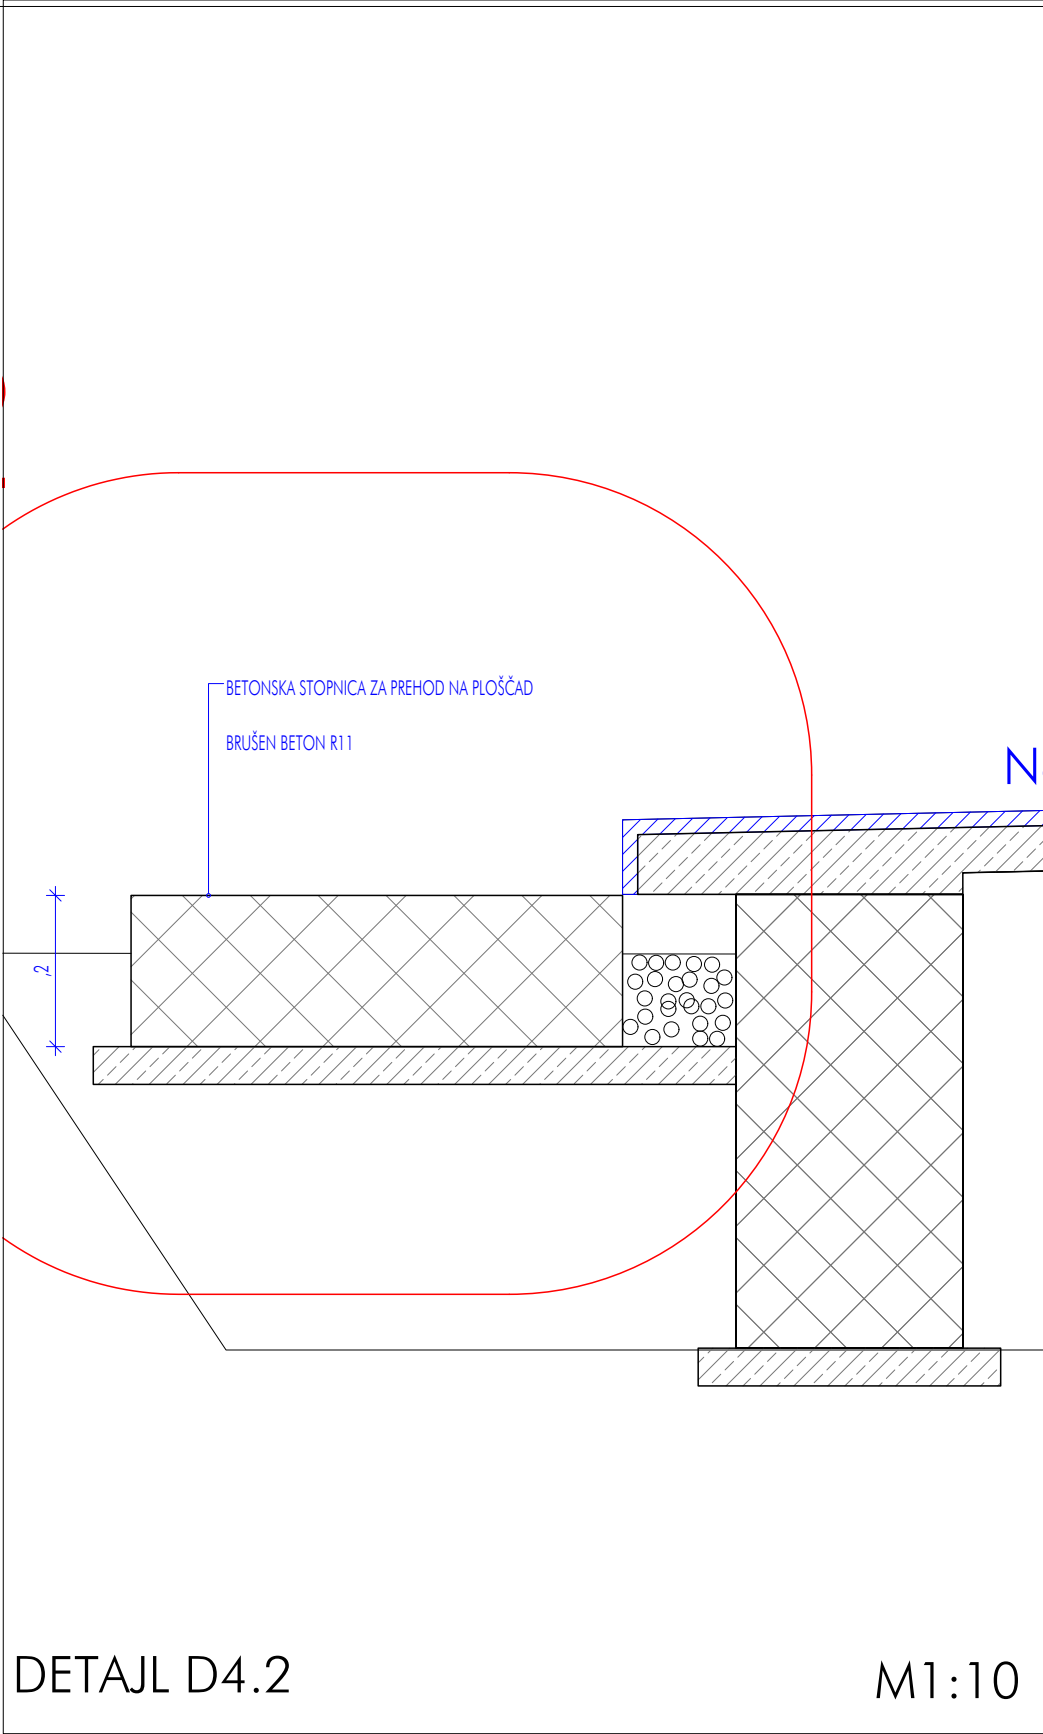
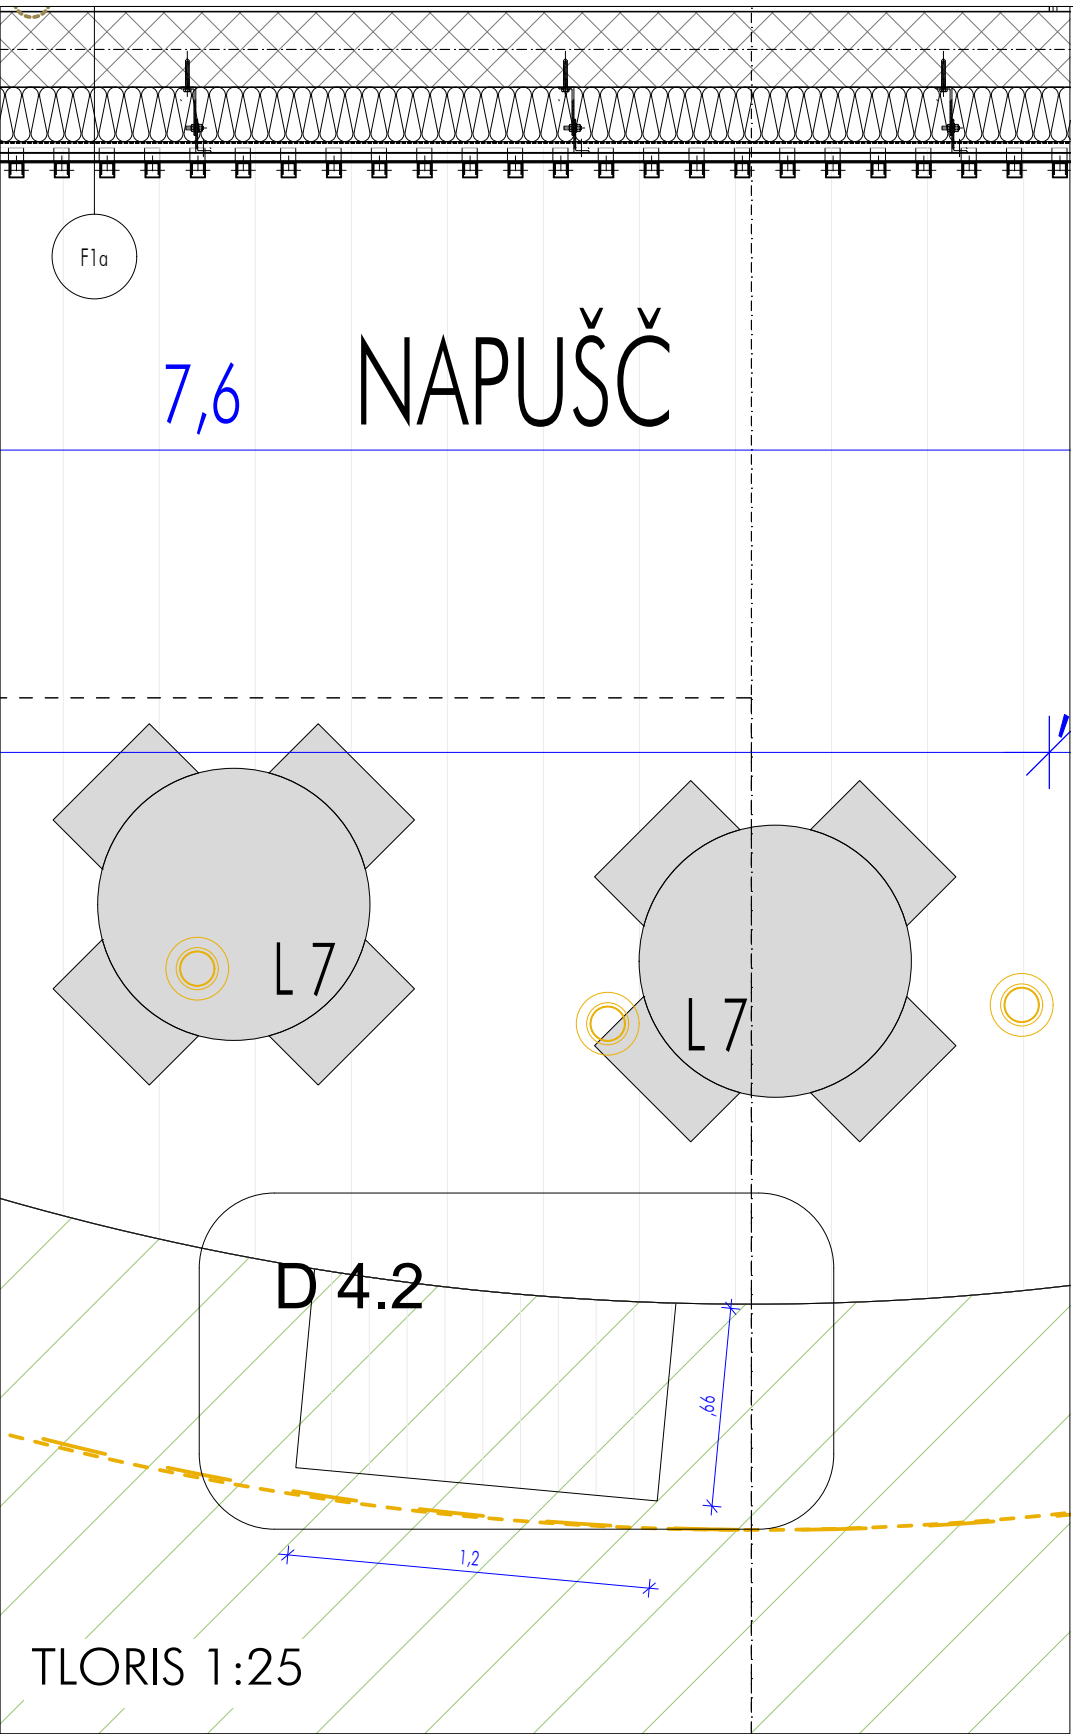


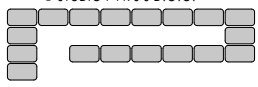

ŠT. PROJ. 2313	ŠTEVILKA RISBE 4.1.2	FAZA PZI	ARHITEKT SANDI PIRŠ univ. dipl. inž. arh. Rozmanova ulica 13, 1000 Ljubljana, SLO Studio p i r s s d.o.o. Tel. +386 / 1 230 30 44 Fax +386 / 1 230 30 40 E-mail sandi.pirs@pirss.si	SODELAVCI: Janez Gočnik abs. Miha Judež arh.	PROJEKT VERTIKALNA POVEZAVA NA MARKOVEC	NASLOV RISBE DETAJLI GOSTINJSKI OBJEKT 1:10	© STUDIO P I R S S D.O.O. 
KRAJ LJUBLJANA	DATUM JUN 2026						