



1:25

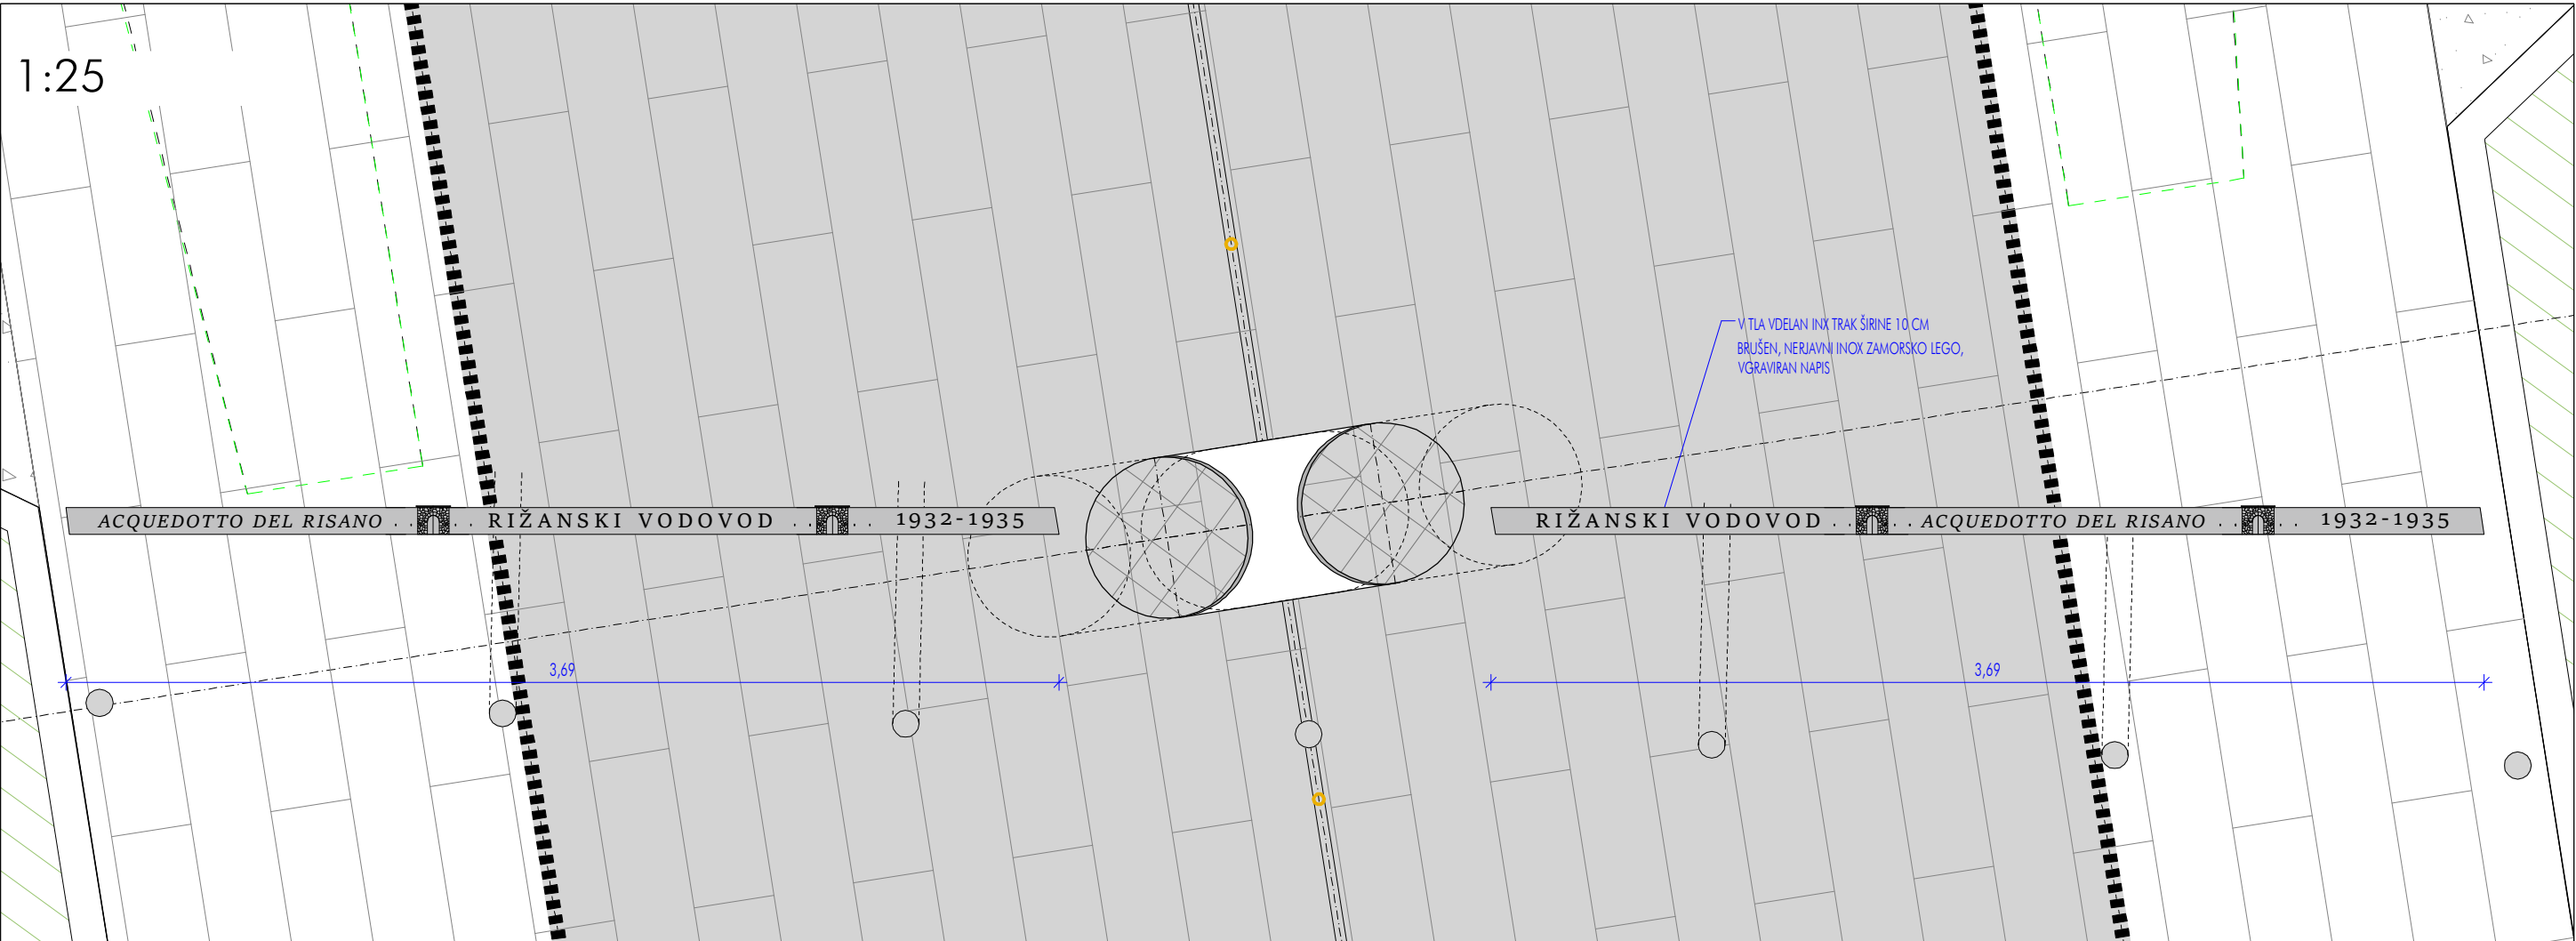

1:5

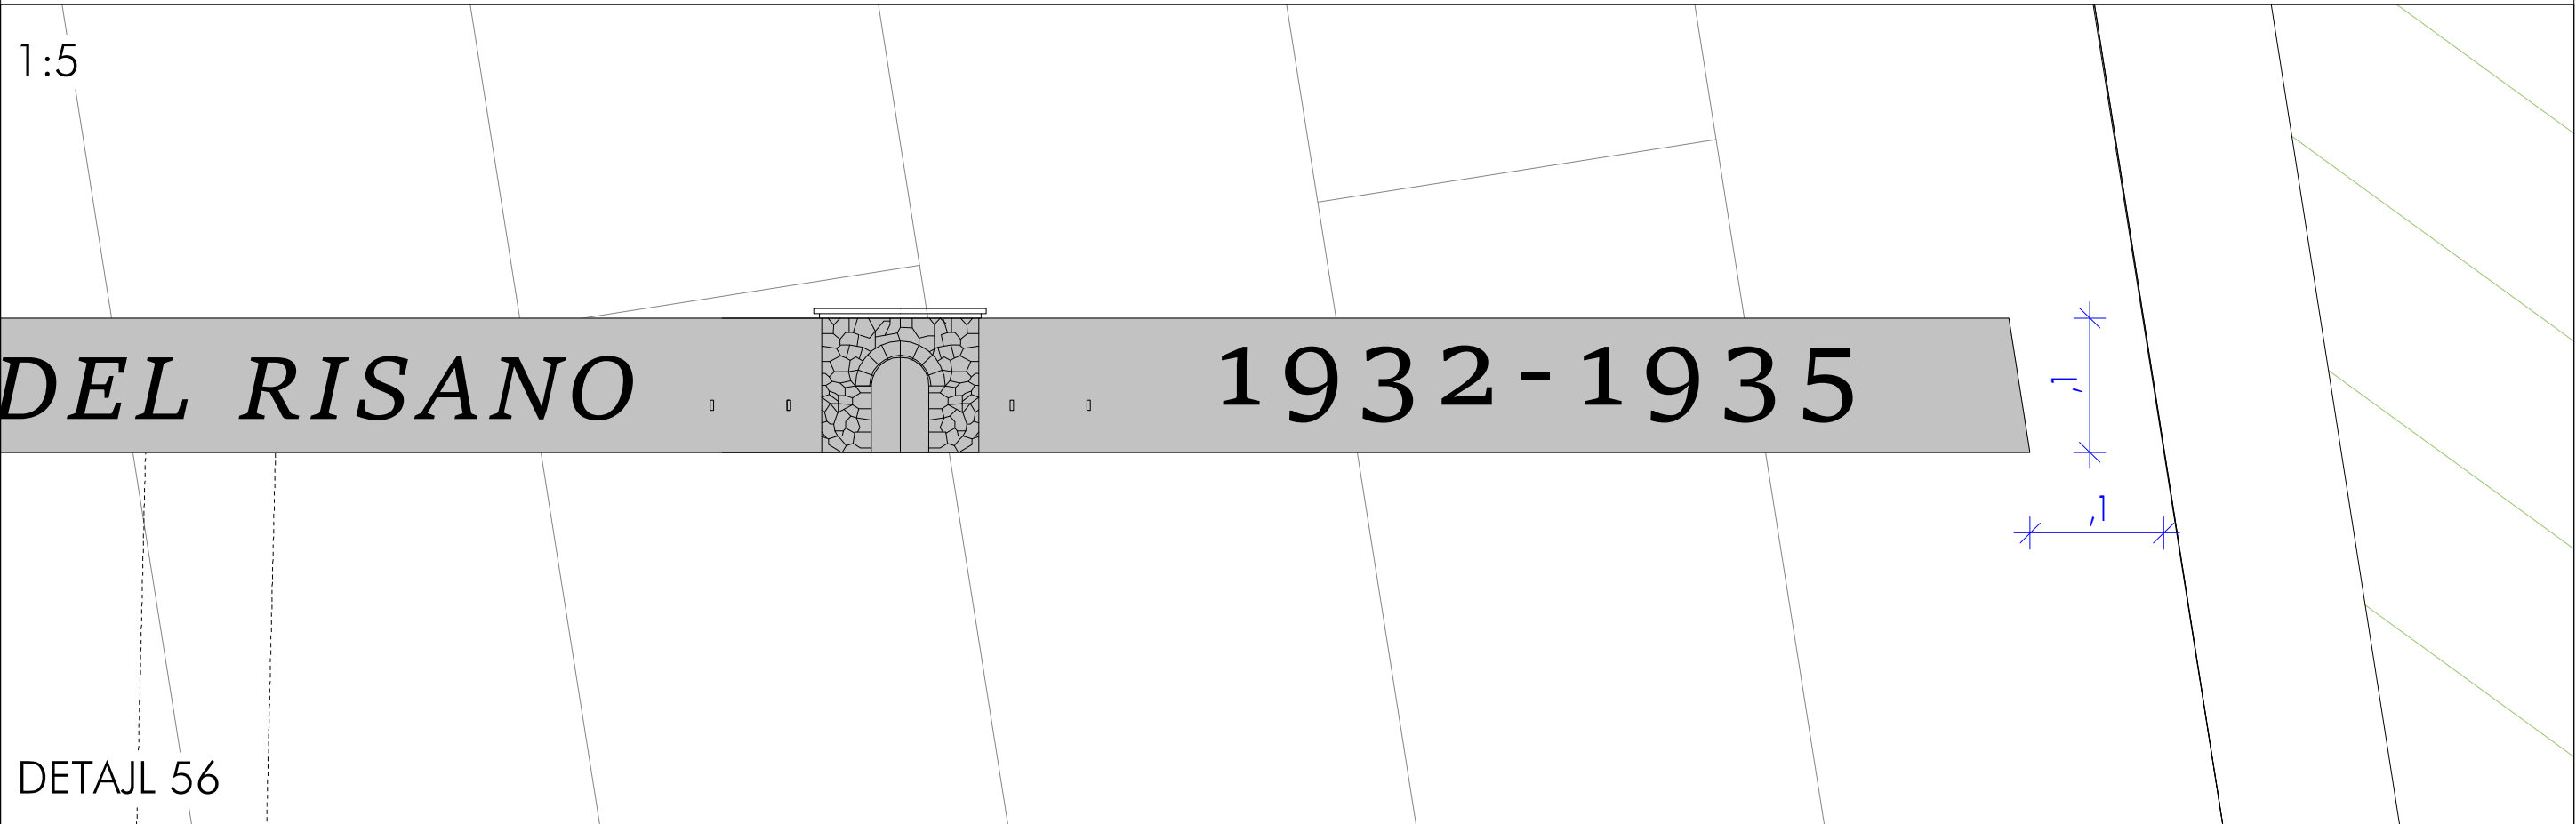

DETAJL 56

ŠTEVILKA PROJEKTA 2313		FAZA PZI	ARHITEKT SANDI PIRŠ univ. dipl. inž. arh Rozmanova ulica 13, 1000 Ljubljana, SLO		SODELAVCI: Janez Gačnik abs. Miha Judež arh.	PROJEKT Vertikalna mobilna povezava Markovec - Koper	NASLOV RISBE DETAJLI OZNAKA ST. TRASE VODOVODA 1:25	© STUDIO PIRŠ S.D.O.O.
ŠTEVILKA RISBE 4.4.05	KRAJ LJUBLJANA	DATUM JUNIJ 26	Studio pirss.d.o.o. Tel. +386 / 1 230 30 44 Fax +386 / 1 230 30 40 E-mail sandi.pir@pirss.si					