



LAST SAVED BY: Jernej
AutoCAD PDF (General Documentation).pc3
8. 09. 2026 13:45:27
Z:\PROJEKTI\PROJEKTI_2026\304-26_C_Veikalna povezava na Markovec_STUDIO PRSS4_P21\25_NACRT ZUNANJE UREDITVE\GRAFIKA\DETALJ\DET_ZADRZEVALNIK_DOP1.dwg

SHEMATSKI PRIKAZ IZVEDBE ZADRŽEVALNIKA IZ ABC CEVI - "M1_ZADRŽEVALNIK"

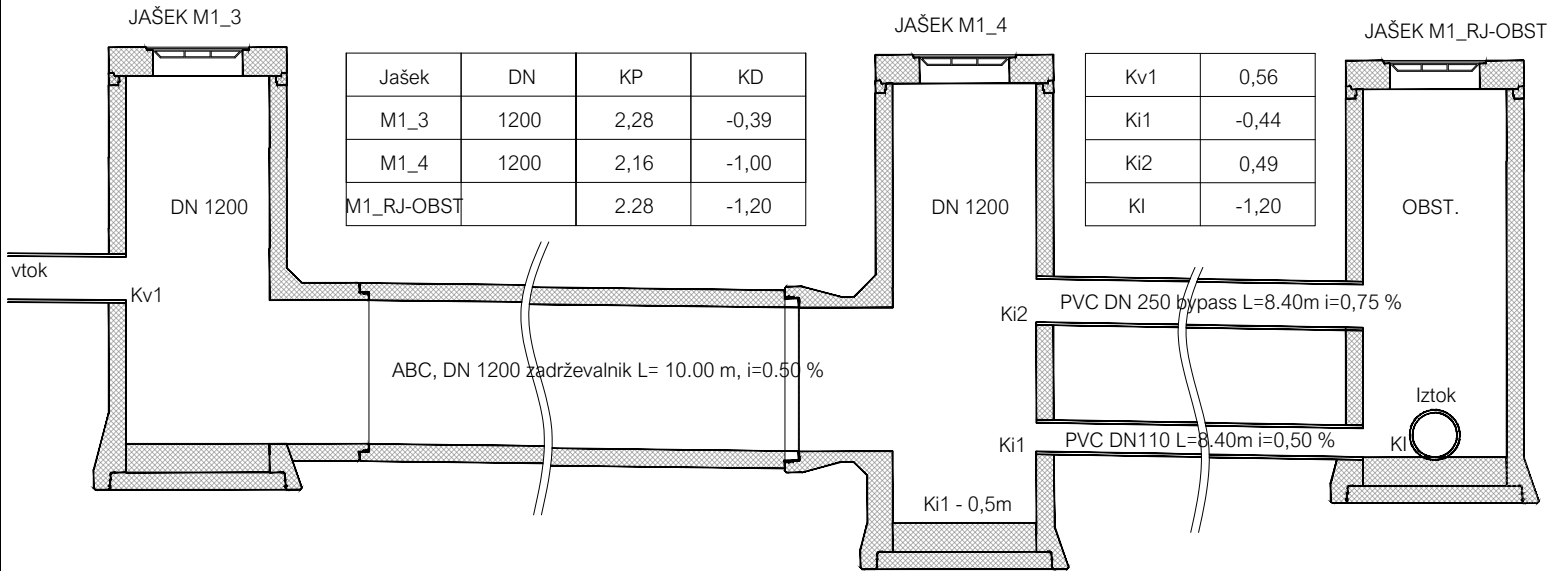

SHEMATSKI PRIKAZ IZVEDBE ZADRŽEVALNIKA IZ ABC CEVI - "M4_ZADRŽEVALNIK"

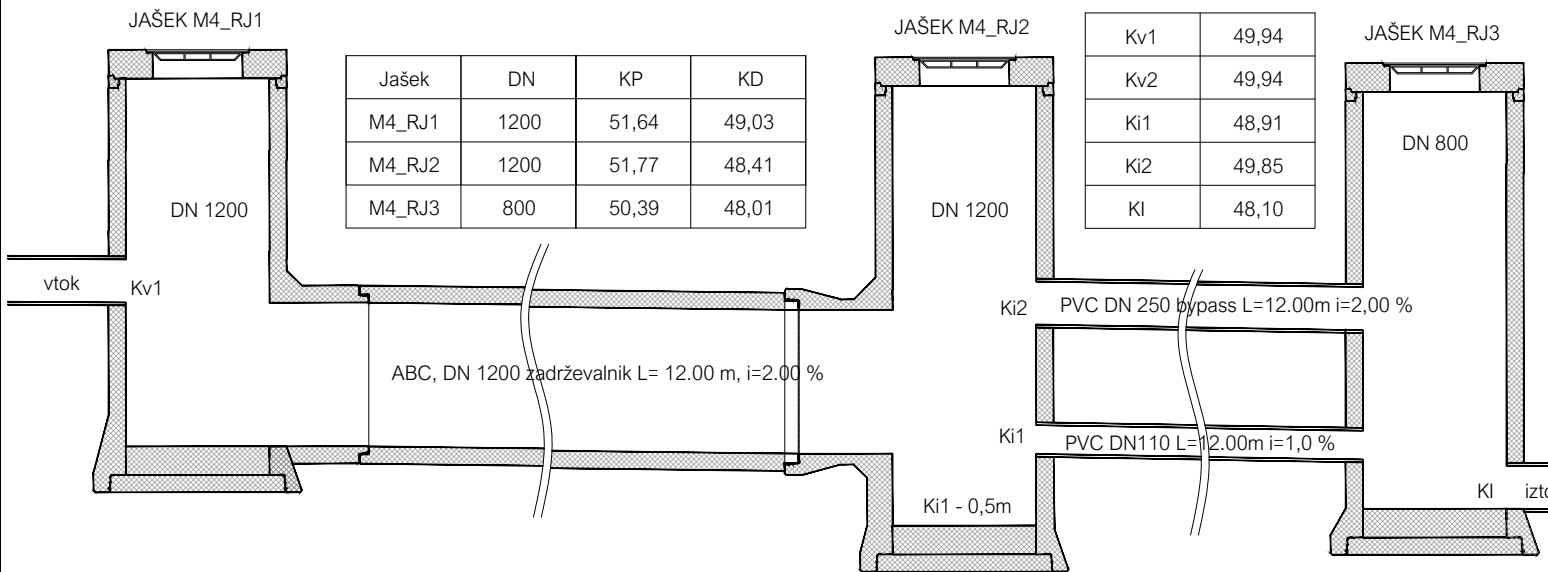

SHEMATSKI PRIKAZ ZADRŽEVALNIKOV METEORNIH VOD

opomba	Dopolnitev 1, september 2026
--------	------------------------------

investitor:		 MESTNA OBČINA KOPER Verdijeva ulica 10 6000 Koper		objekt:		DVIGALO MARKOVEC - VERTIKALNA POVEZAVA OBALNEGA OBMOČJA Z MARKOVIM HRIBOM IN SPREMLJAJOČE PARKOVNE UREDITVE			
naročnik:		Studio p i r s s d.o.o. Rozmanova ulica 13 1000 Ljubljana		vsebina načrta:		2/5 NAČRT ZUNANJE UREDITVE			
projektant:		 IB-KOM Inženirski biro Kobe Mlaker d.o.o. Drofenikova 16, 3230 Šentjur, PE Cesta Dolomitskega odreda 10c, Ljubljana, IZS 3002		opis risbe:				SHEMATSKI PRIKAZ ZADRŽEVALNIKOV MET. VOD	
				del risbe:					
naziv		ime in priimek		id. številka IZS/ZAPS		faza:		merilo:	
vodja projekta		PA Sandi Pirš, u.d.i.a.		ZAPS 1344		PZI		/	
pooblaščen inženir		PI Jernej Kobe, u.d.i.g.		G-3380		št. projekta:		datum:	
						23-13		Februar 2026	
izdelal		PI Jernej Kobe, u.d.i.g.		G-3380		št. načrta:		št. priloge:	
						304/26-C		17	
						šifra CC:		id.št.risbe:	
						2112		304/26-C-17	
št. odseka:		arh. št.:		faza/objekt:		šifra risbe:		prostor za črtno kodo:	
				004.2101		G.151			

Vse pravice pridržane. Projektna dokumentacija je last podjetja IB-KOM d.o.o., ki je tudi nosilec avtorskih pravic.
Brez pisne odobritve podjetja IB-KOM d.o.o. ni dovoljena uporaba ali razmnoževanje dokumentacije niti v delni niti v kakršni koli drugi obliki.