


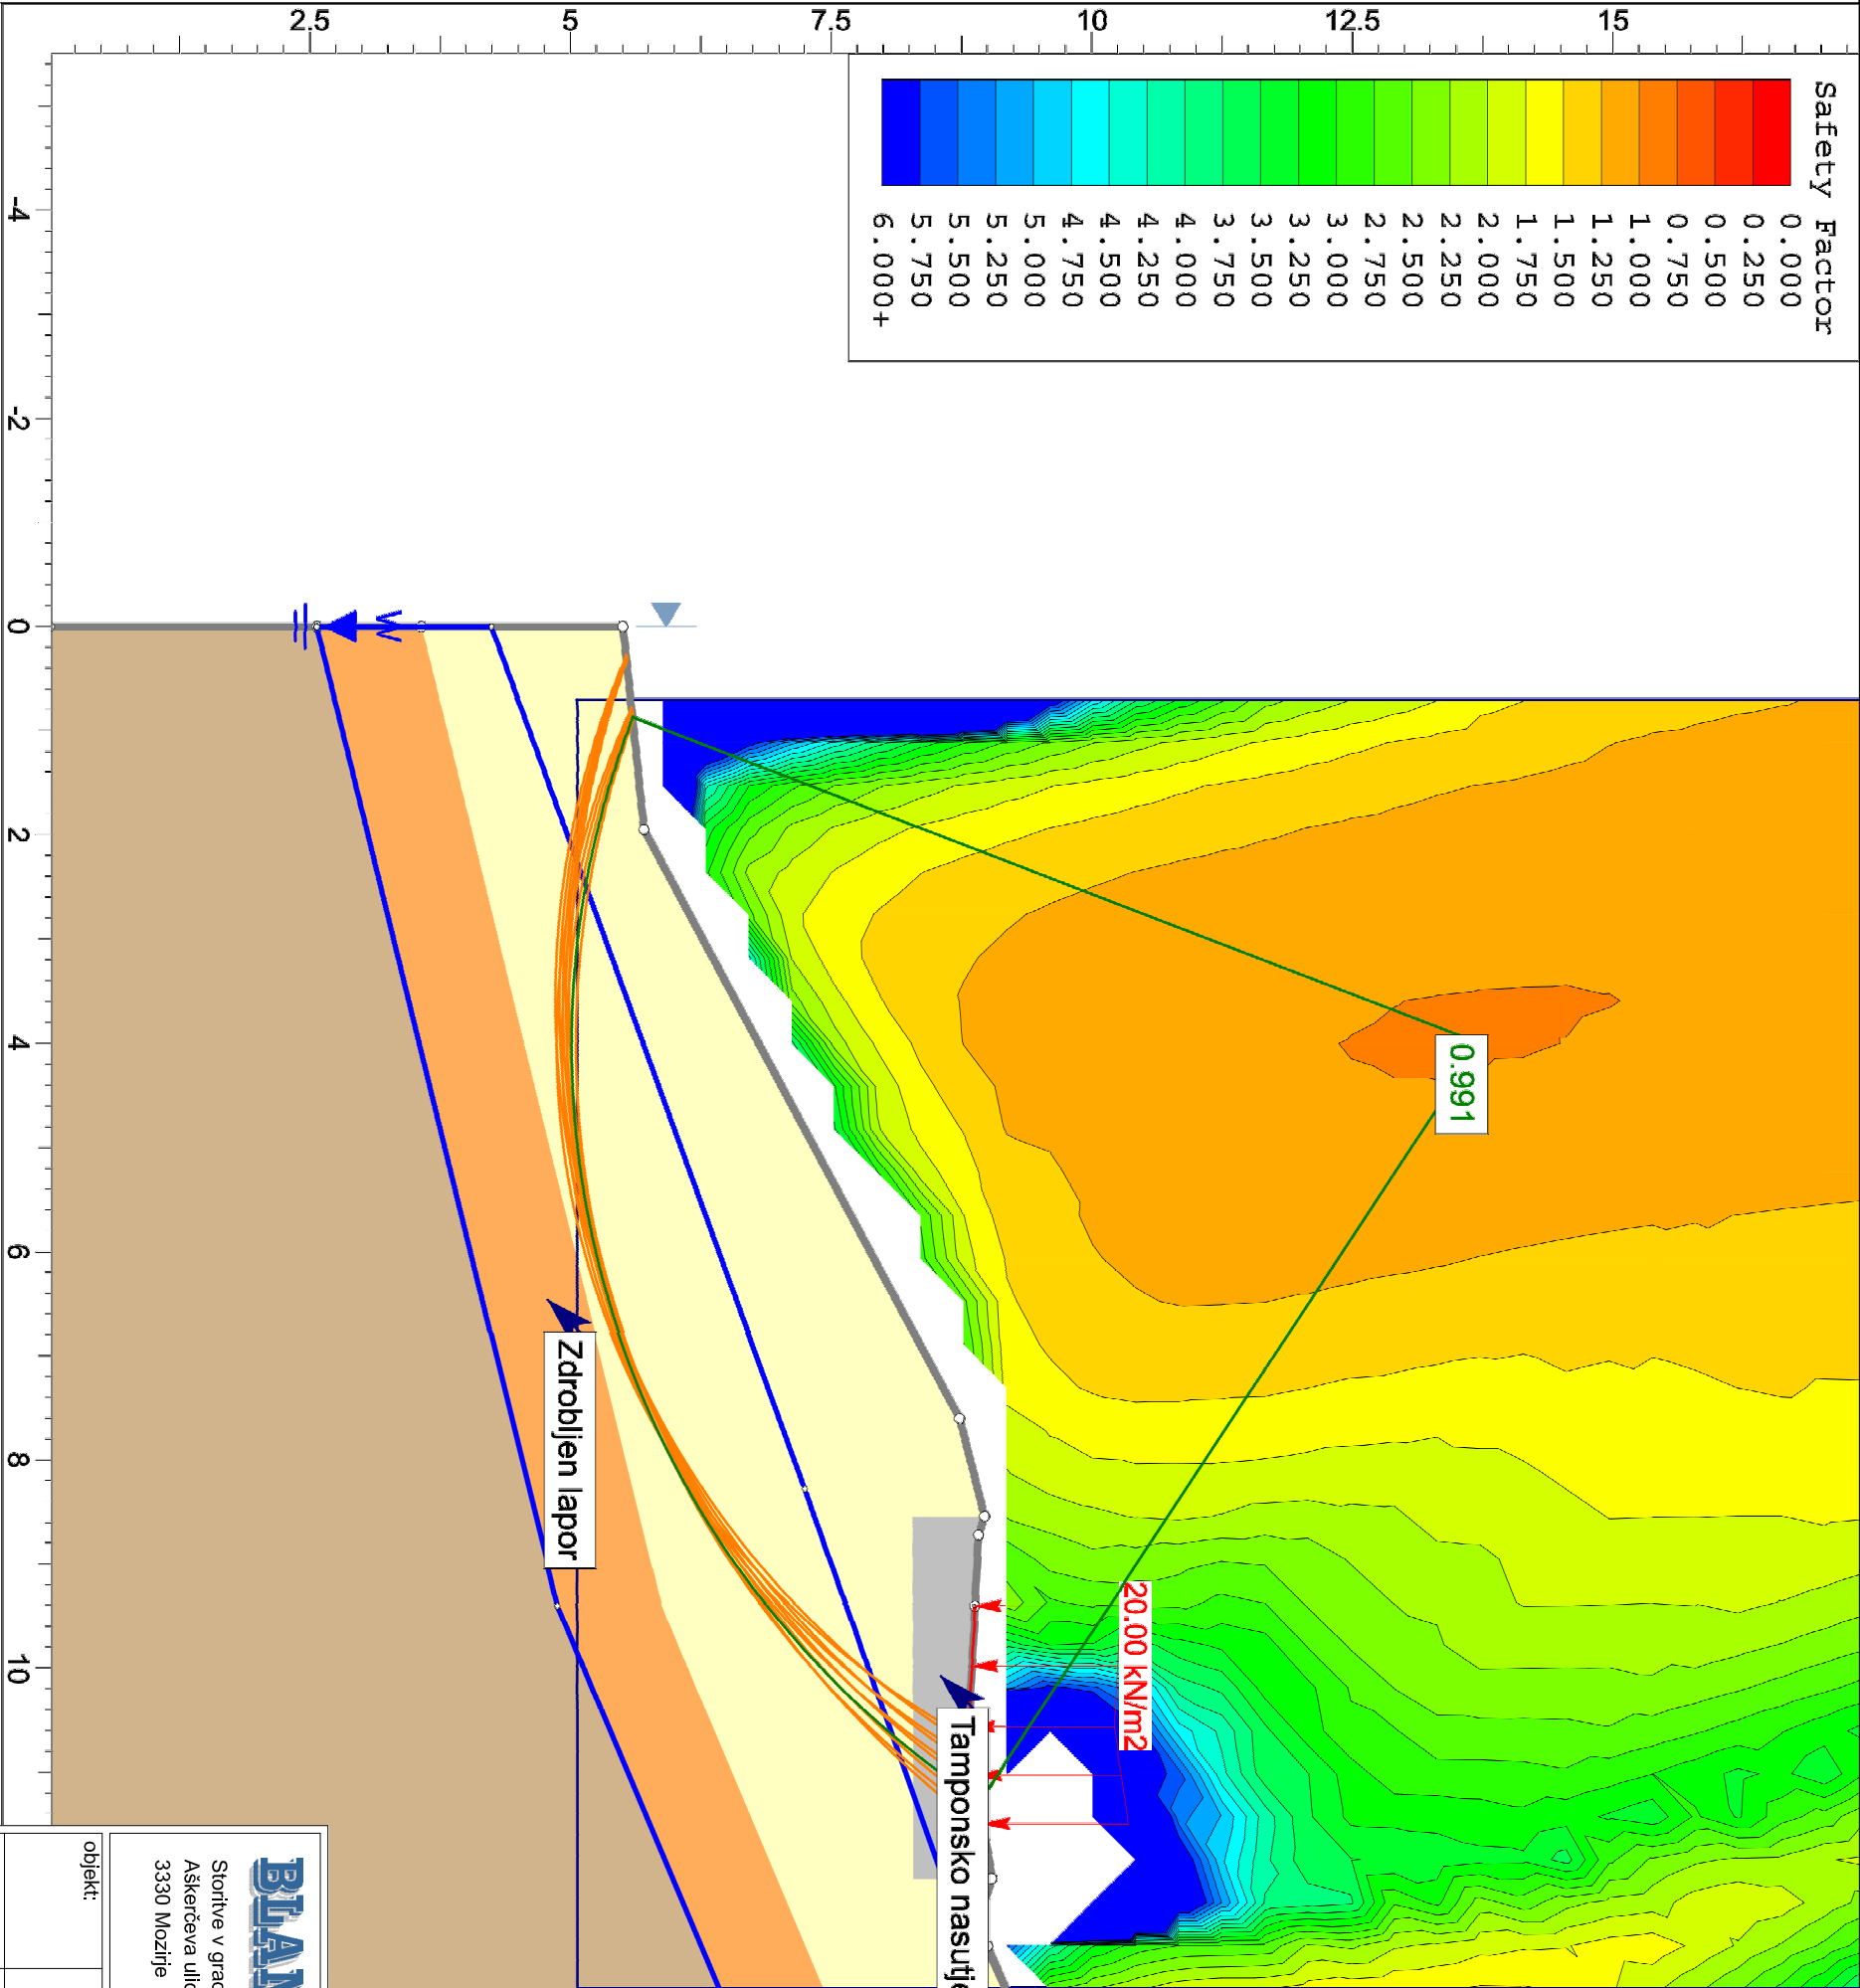

|   |          |                |           |        |
|---|----------|----------------|-----------|--------|
| <div>BLAV d.o.o.</div> <div>Storitve v gradbeništvu in rudarstvu</div> <div>Aškerčeva ulica 50</div> <div>3330 Mozirje</div> | NAZIV    | IME IN PRIIMEK | IDENT.ŠT. | PODPIS |
|   | OVP:     | Andrej Blažič  | RG 0119   |        |
|   | OP:      | Andrej Blažič  | RG 0119   |        |
|   | obdelal: | Mitja Mežnar   |           |        |
|   |          |                |           |        |

|             |                                               |              |              |            |               |
|-------------|-----------------------------------------------|--------------|--------------|------------|---------------|
| objekt:     | Sanacija usada na Linhartovi cesti LK 453 410 |              |              | Št.proj.:  | GM - 284/2015 |
| faza:       | PZI                                           | merilo:      | 1:200        | Št.načrta: |               |
| opis risbe: | Analiza stabilnosti v P4                      | del risbe:   |              | Šifra CC:  |               |
| Št. odseka: | arhivska št.:                                 | faza/objekt: | šifra risbe: |            |               |

|              |           |                 |               |  |
|--------------|-----------|-----------------|---------------|--|
| 453 410      |           |                 |               |  |
| št. priloge: | Priloga 1 | avtor risbe:    | Andrej Blažič |  |
|              |           | ident.št.risbe: |               |  |