


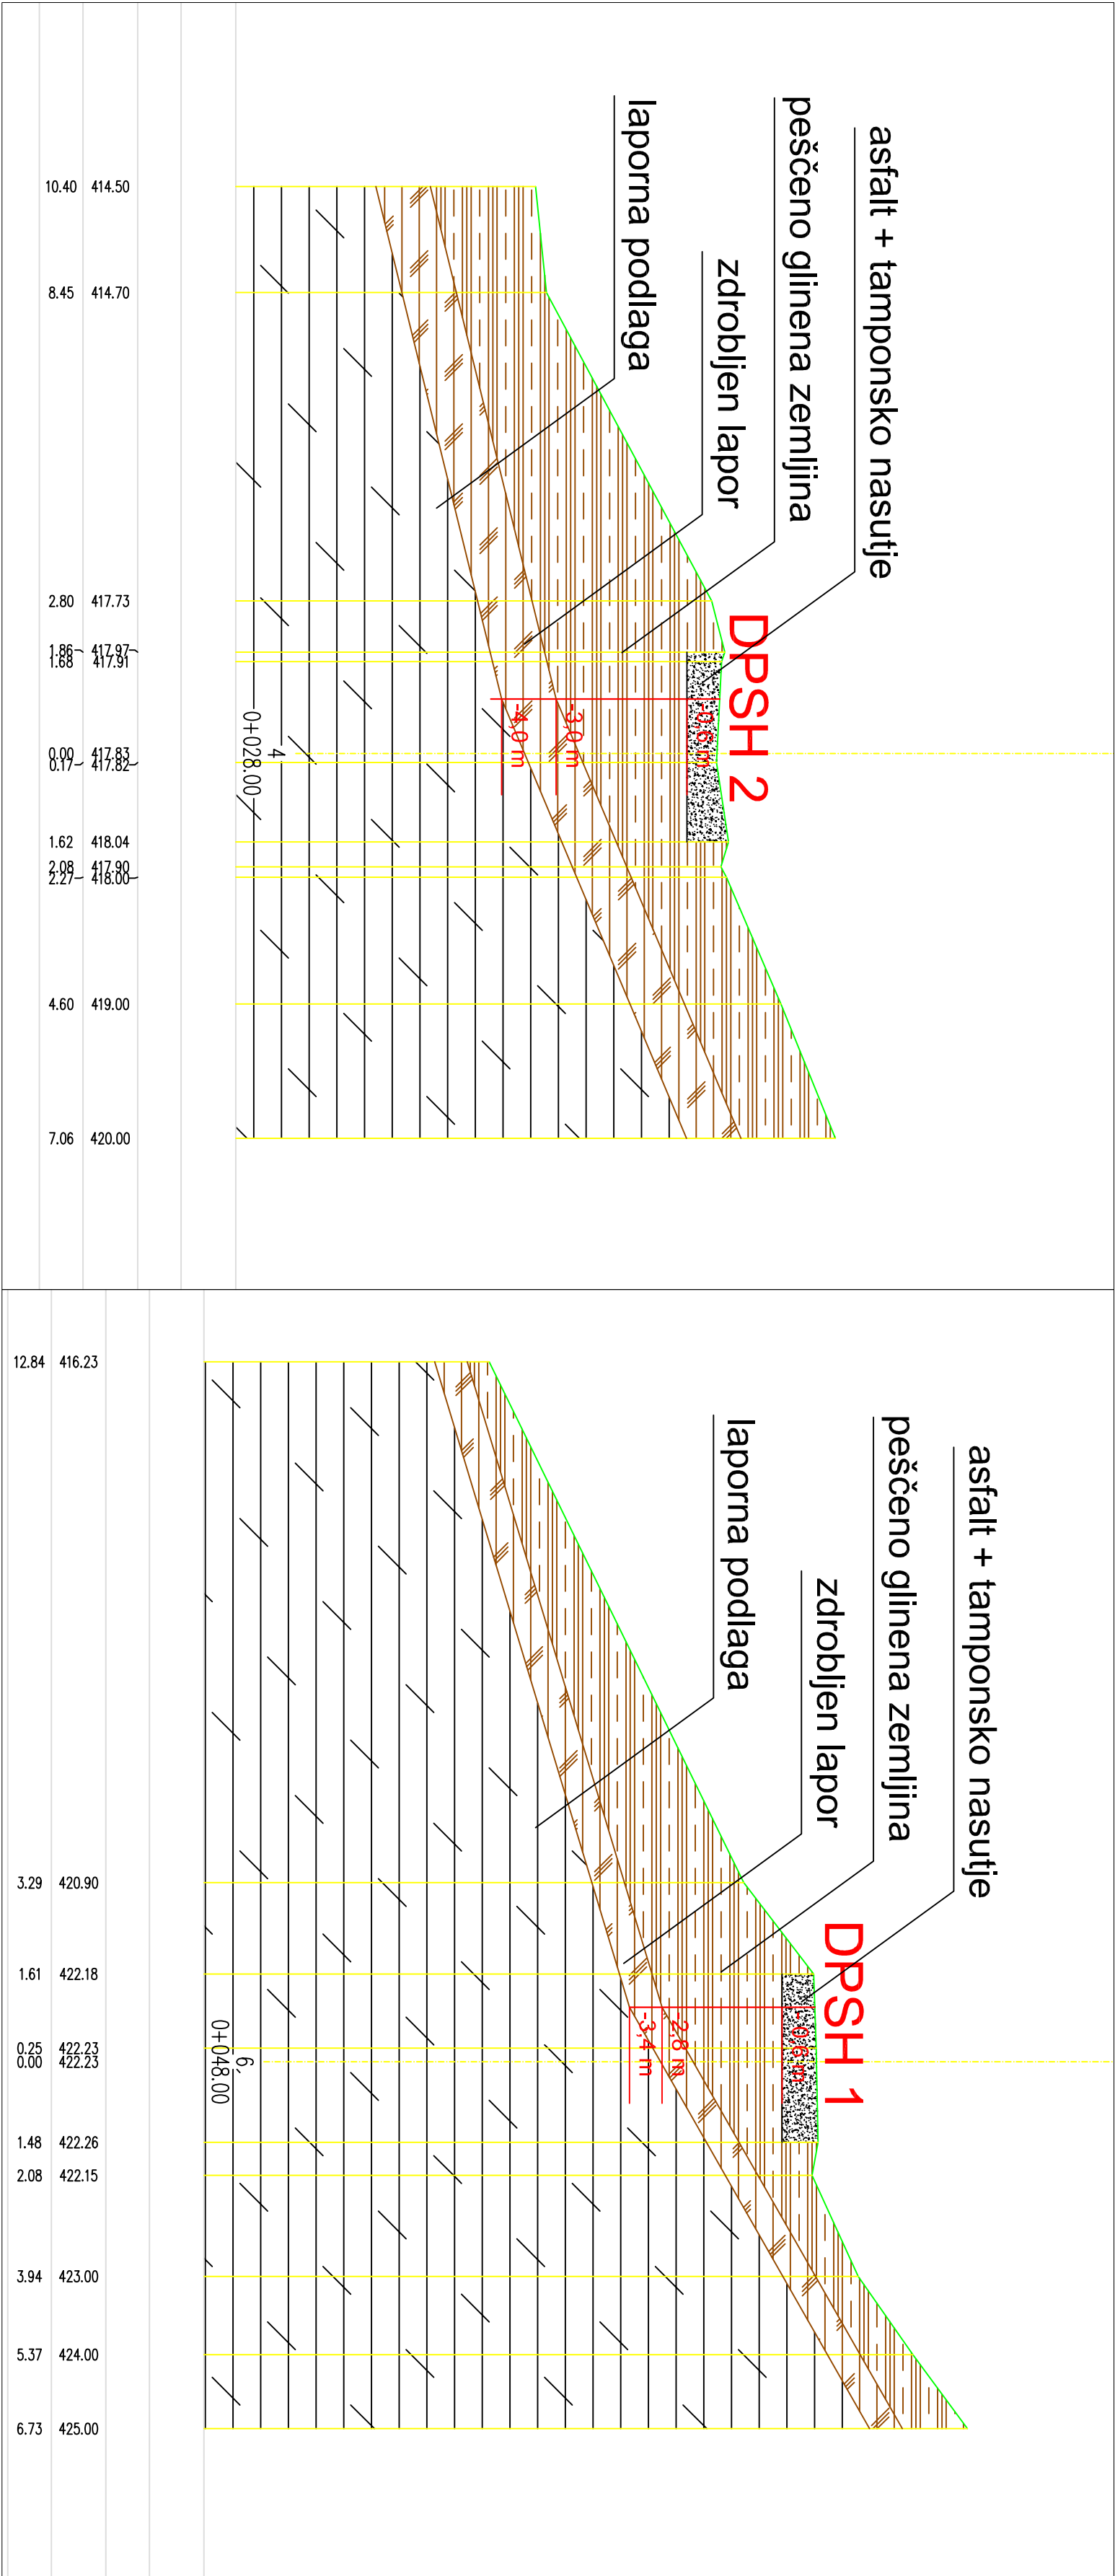

BLAN d.o.o.		NAZIV	IME IN PRIIMEK	IDENT.ŠT.	PODPIS
Storitve v gradbeništvu in inženirstvu		OVP:	Andrej Blažič	RG 0119	
Aškerčeva ulica 50		OP:	Andrej Blažič	RG 0119	
3330 Mezrije		obdelati:	Milija Mežnar		

objekt:		Sanacija usada na Linhartovi cesti LK 453 410			Št.proj.:	GM - 284/2015
					Št.načrta:	
					Šifra OC:	
faza:	P21	merilo:	1:200	datum:	16.11.2015	
opis risbe:	Geotehnični profil P4 in P6			del risbe:		
Št. odseka:	arhivska št.:	faza/objekt:	šifra risbe:			
453 410						
Št. risbe:	G.2	avtor risbe:	Andrej Blažič			
		ident.Št.risbe:				