



AB venec - kampade; M 1:200

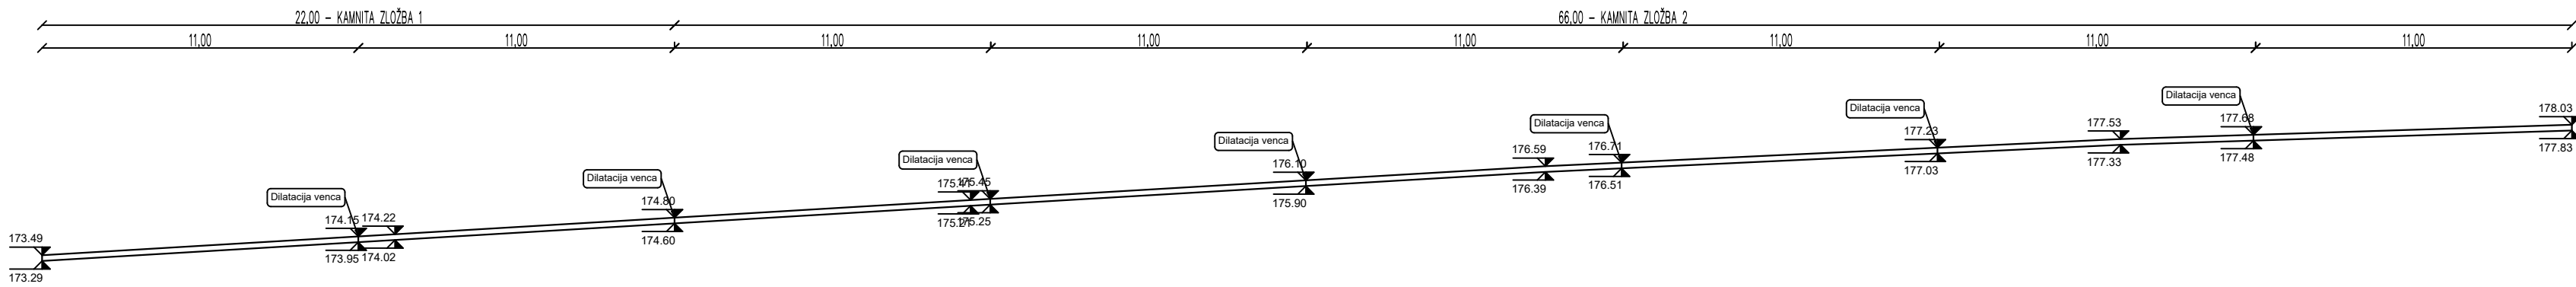


AB venec - vzdolžni prerez v posamezni kampadi; M 1:25

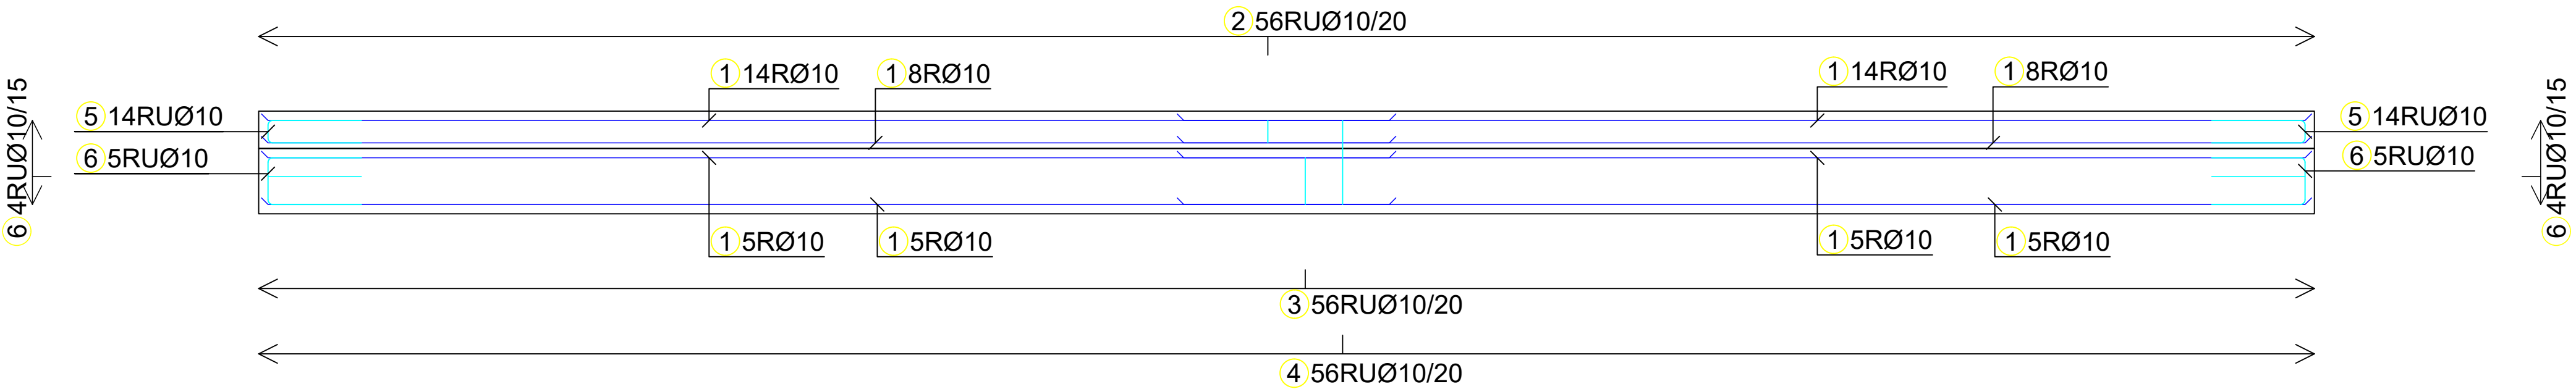

AB venec
Armaturno jeklo: B 500 B
Cementni beton: C30/37, XD3, XF4, PV-II, D16, S3
Krovni sloj betona: 5 cm
Prekrivanje vzdolžne armature: min. 60 cm

Armatura v AB vencu - prečno; M 1:20

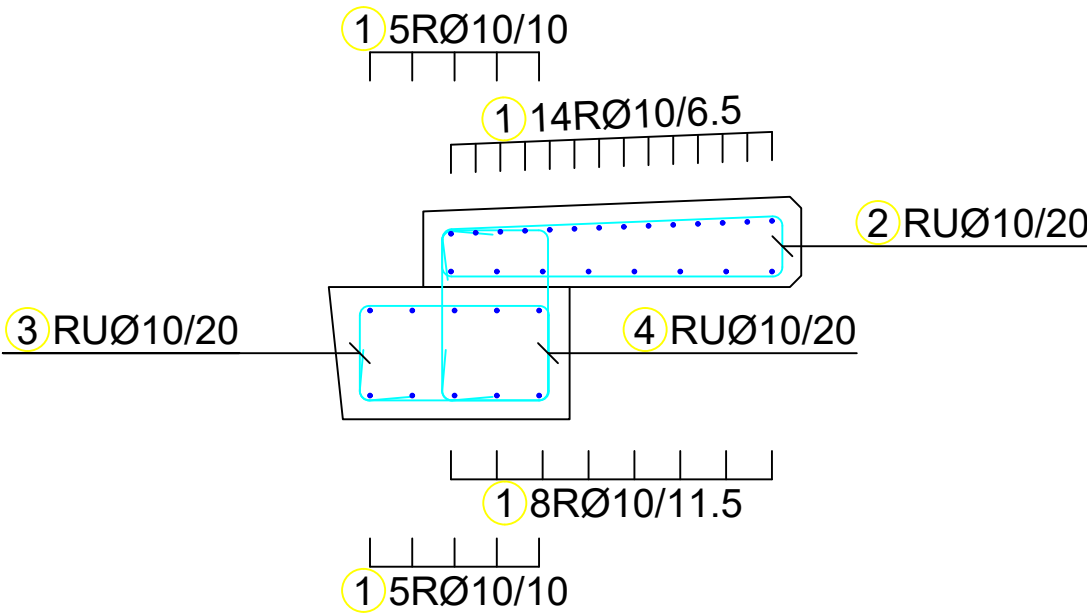

LAM BIRO LAM BIRO, gradbeno projektiranje in nadzor, d.o.o. Šmartno ob Paki 134, 3327 Šmartno ob Paki		Naziv	Ime in priimek	Ident.št. IZS	Podpis
		Vodja projektiranja	Jernej REMIC, mag. inž. grad.	G-4585	
		Pooblaščen inženir	Jernej REMIC, mag. inž. grad.	G-4585	
		Obdelal	Jernej REMIC, mag. inž. grad.		
Objekt	Sanacija območja nasipne brežine in vozišča na cesti R3-662/5407 Metlika - MP Božakovo od km 4,480 do km 4,710			Št. proj.	IN 362-2025
				Št. načrta	GK 362-2025
				Šifra CC	
Faza	Izvedbeni načrt za izvedbo		Merilo	Datum	
Opis risbe	Armaturni načrt - AB venec kamnite zložbe		Del risbe		
			Vrsta načrta	2 Načrt s področja gradbeništva - načrt podpornih konstrukcij	
			Investitor	Direkcija RS za infrastrukturo Hajdrihova ul. 2a, 1000 Ljubljana	
Št. odseka	Arhivska številka	Faza/objekt	Številka risbe		
5407		007.2162	G.271		
Št. priloge	5		Avtor risbe	LAM BIRO, gradbeno projektiranje in nadzor, d.o.o.	
			Ident. št. risbe		