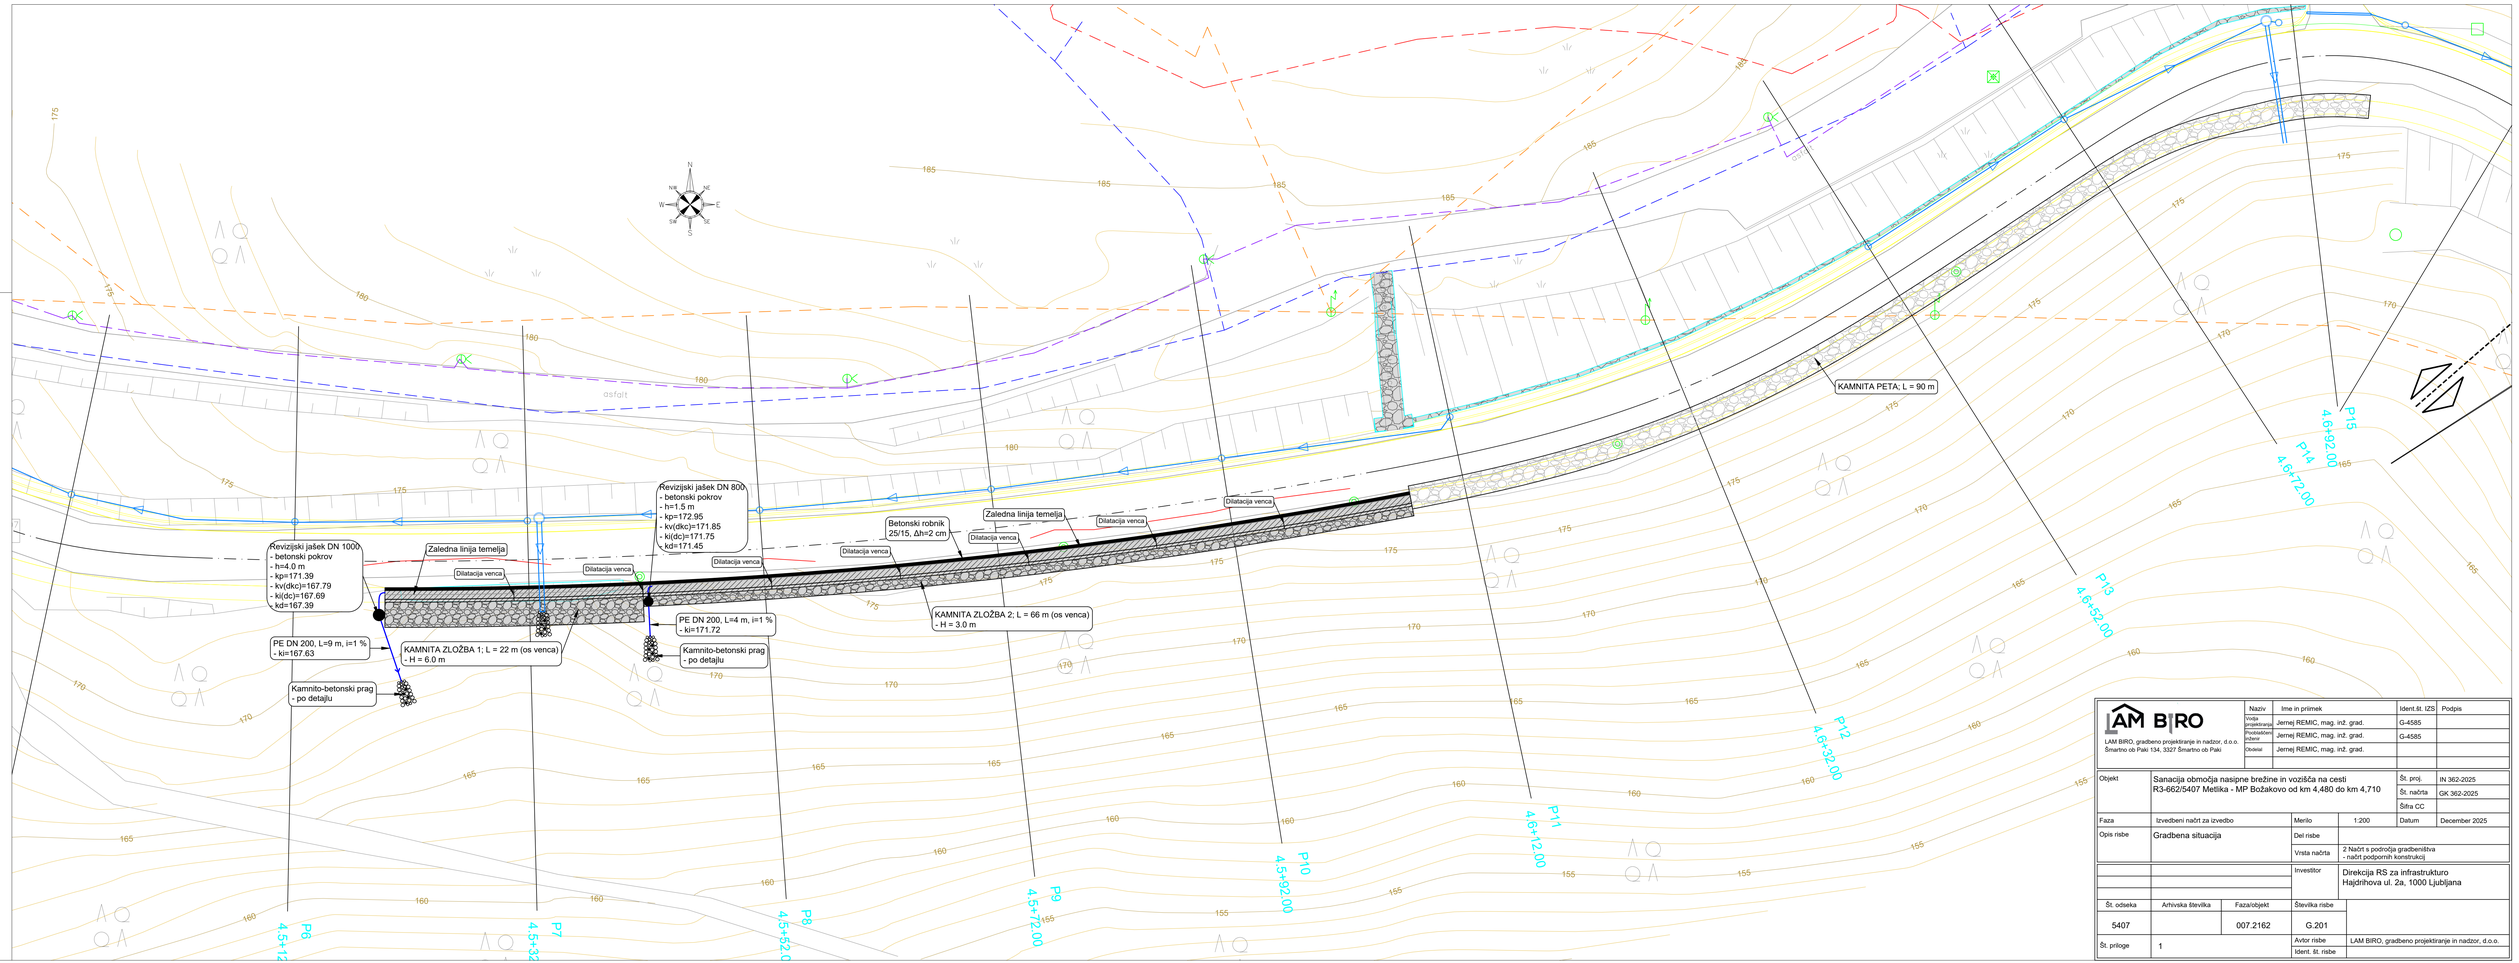

LAM BIRO, gradbeno projektiranje in nadzor, d.o.o. Šmartno ob Paki 134, 3327 Šmartno ob Paki	Naziv	Ime in priimek		Ident.št. IZS	Podpis
	Vodja projektiranja	Jernej REMIC, mag. inž. grad.		G-4585	
	Projektant/ka načrta	Jernej REMIC, mag. inž. grad.		G-4585	
	Odgovorni/a vodja del				
	Odgovorni/a nadzor				
	Odgovorni/a projektant/ka	Jernej REMIC, mag. inž. grad.			
Objekt	Sanacija območja nasipne brežine in vozišča na cesti R3-662/5407 Metlika - MP Božakovo od km 4,480 do km 4,710			Št. proj.	IN 362-2025
				Št. načrta	GK 362-2025
				Šifra CC	
Faza	Izvedbeni načrt za izvedbo	Merilo	1:200	Datum	December 2025
Opis risbe	Gradbena situacija	Del risbe			
		Vrsta načrta	2 Načrt s področja gradbeništva - načrt podpornih konstrukcij		
		Investitor	Direkcija RS za infrastrukturo Hajdrihova ul. 2a, 1000 Ljubljana		
Št. odseka	Arhivska številka	Faza/objekt	Številka risbe		
5407		007.2162	G.201		
Št. priloge	1	Avtor risbe	LAM BIRO, gradbeno projektiranje in nadzor, d.o.o.		
		Ident. št. risbe			