




P7

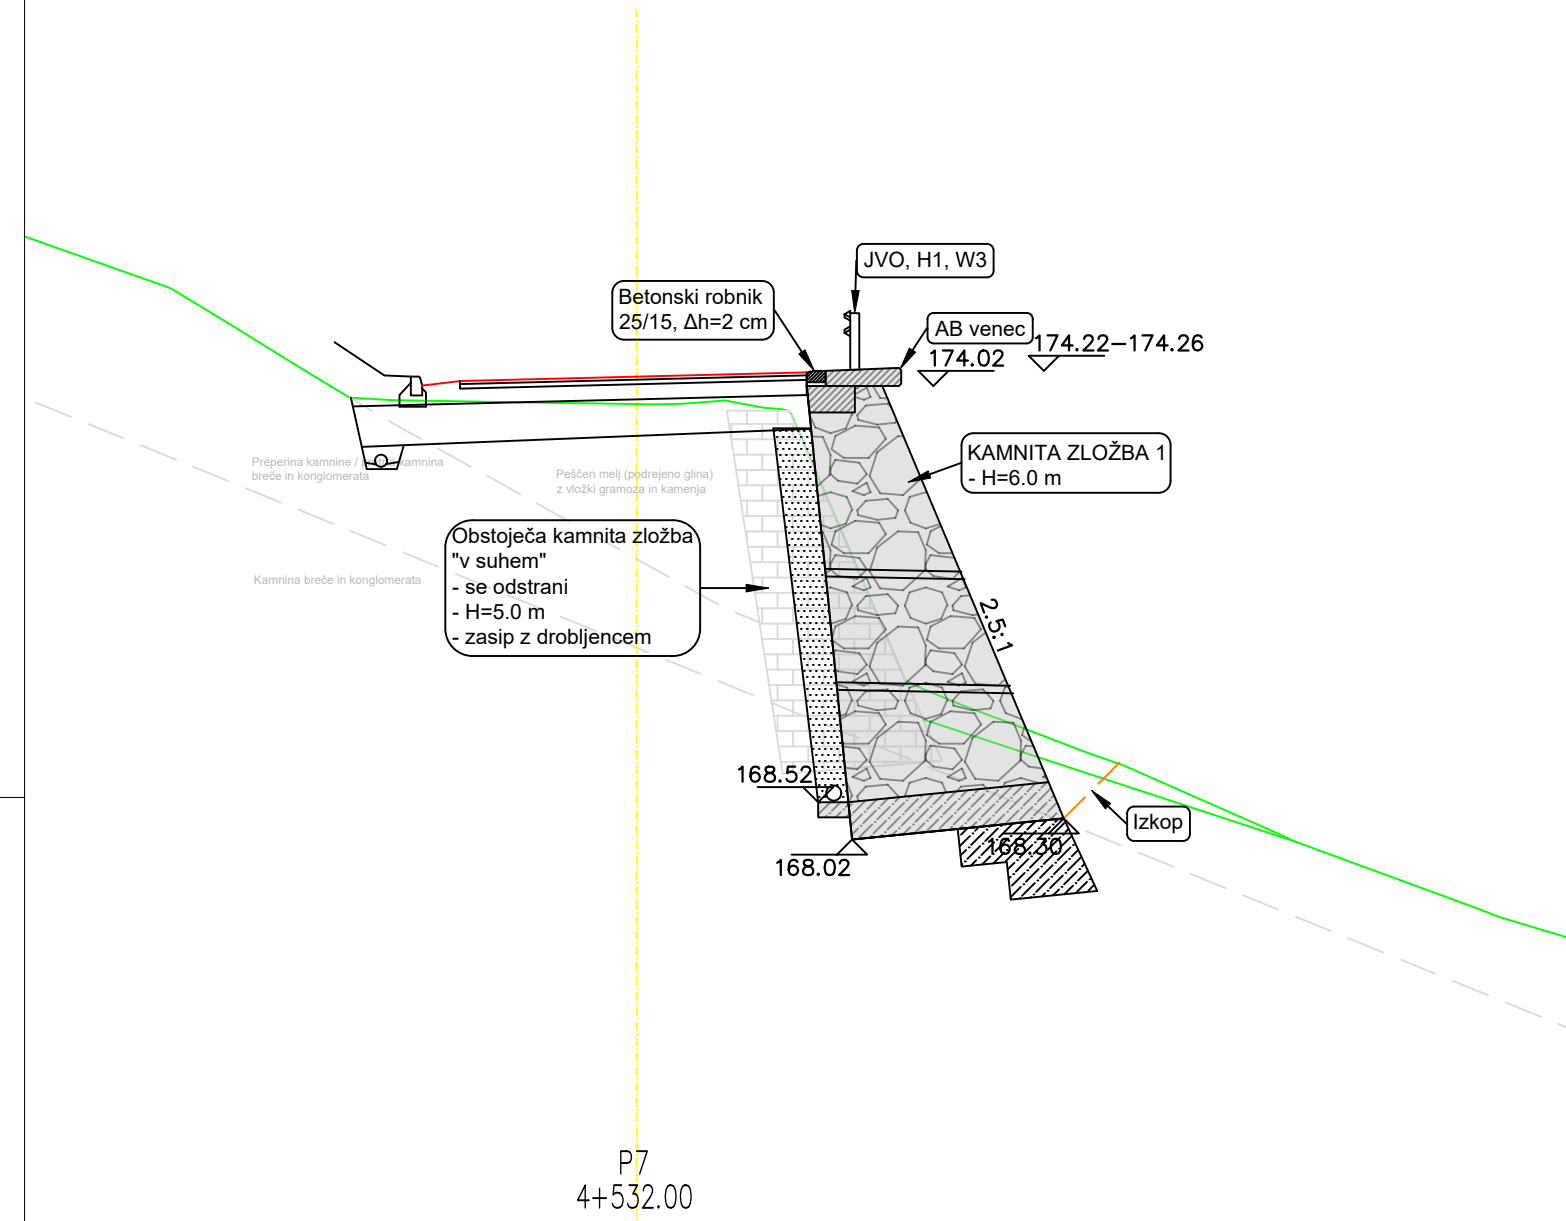


P9

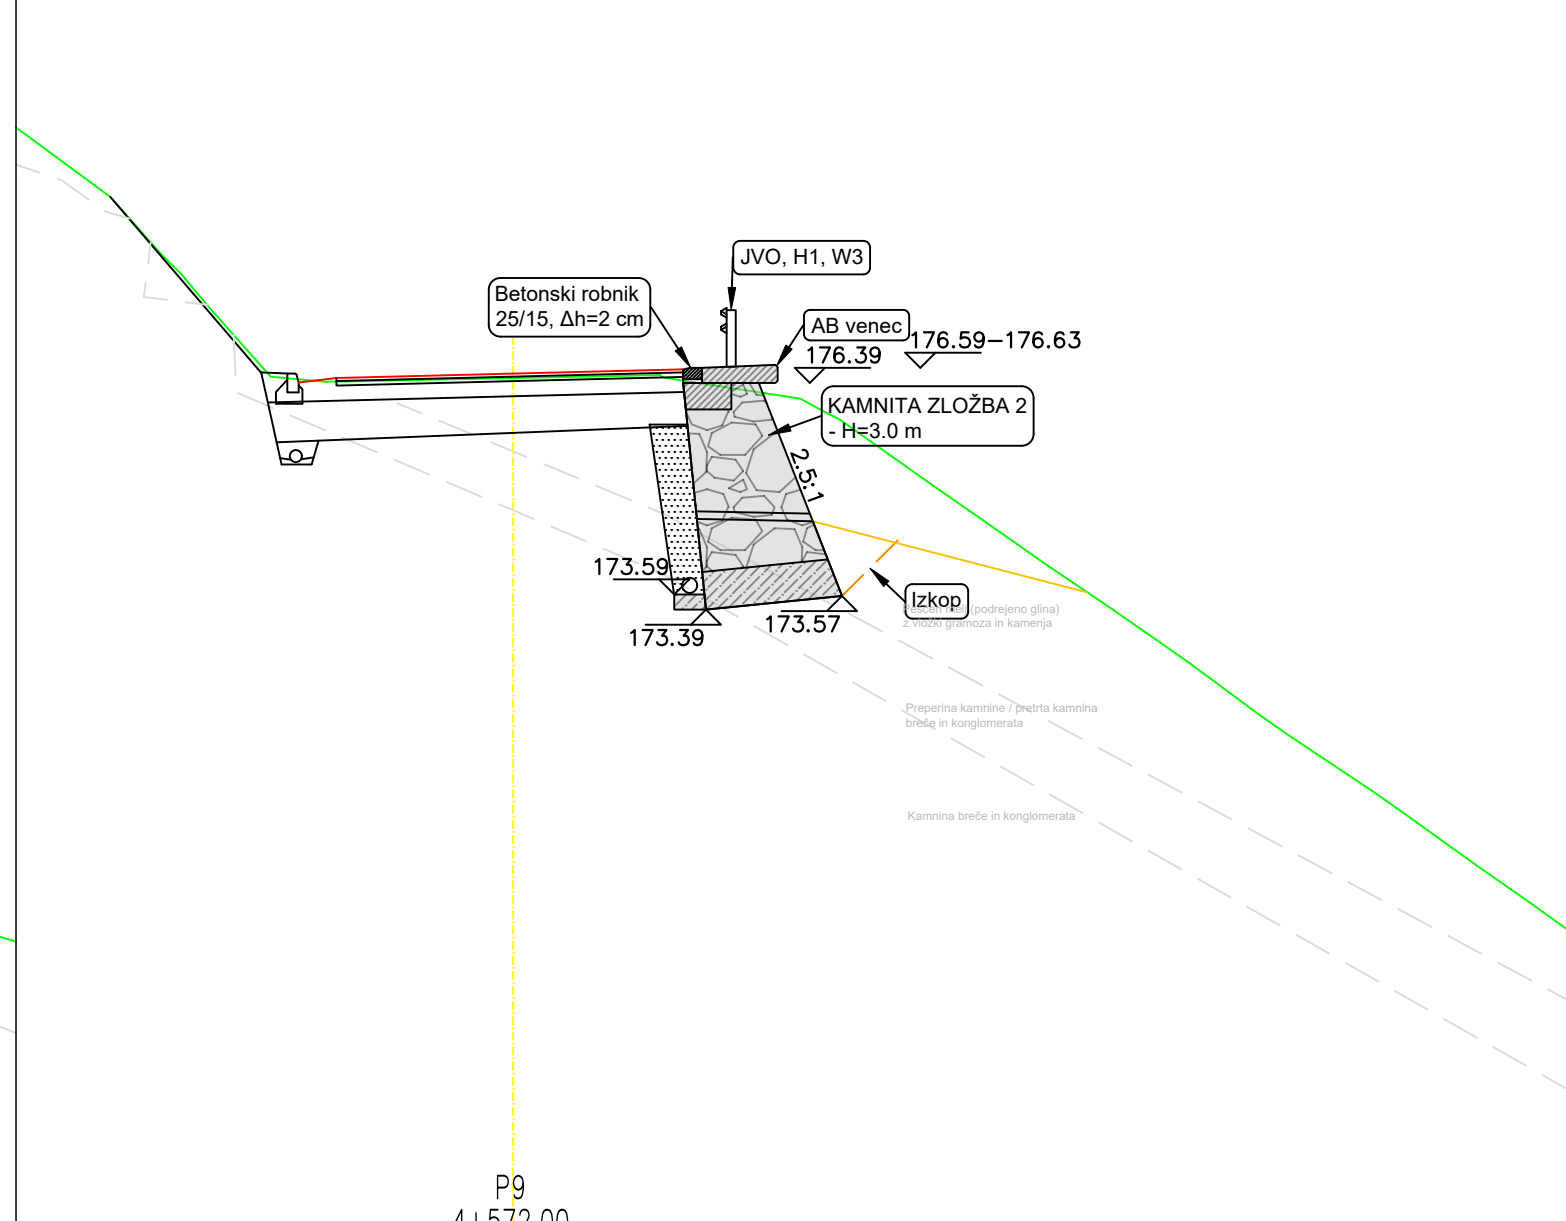


P11

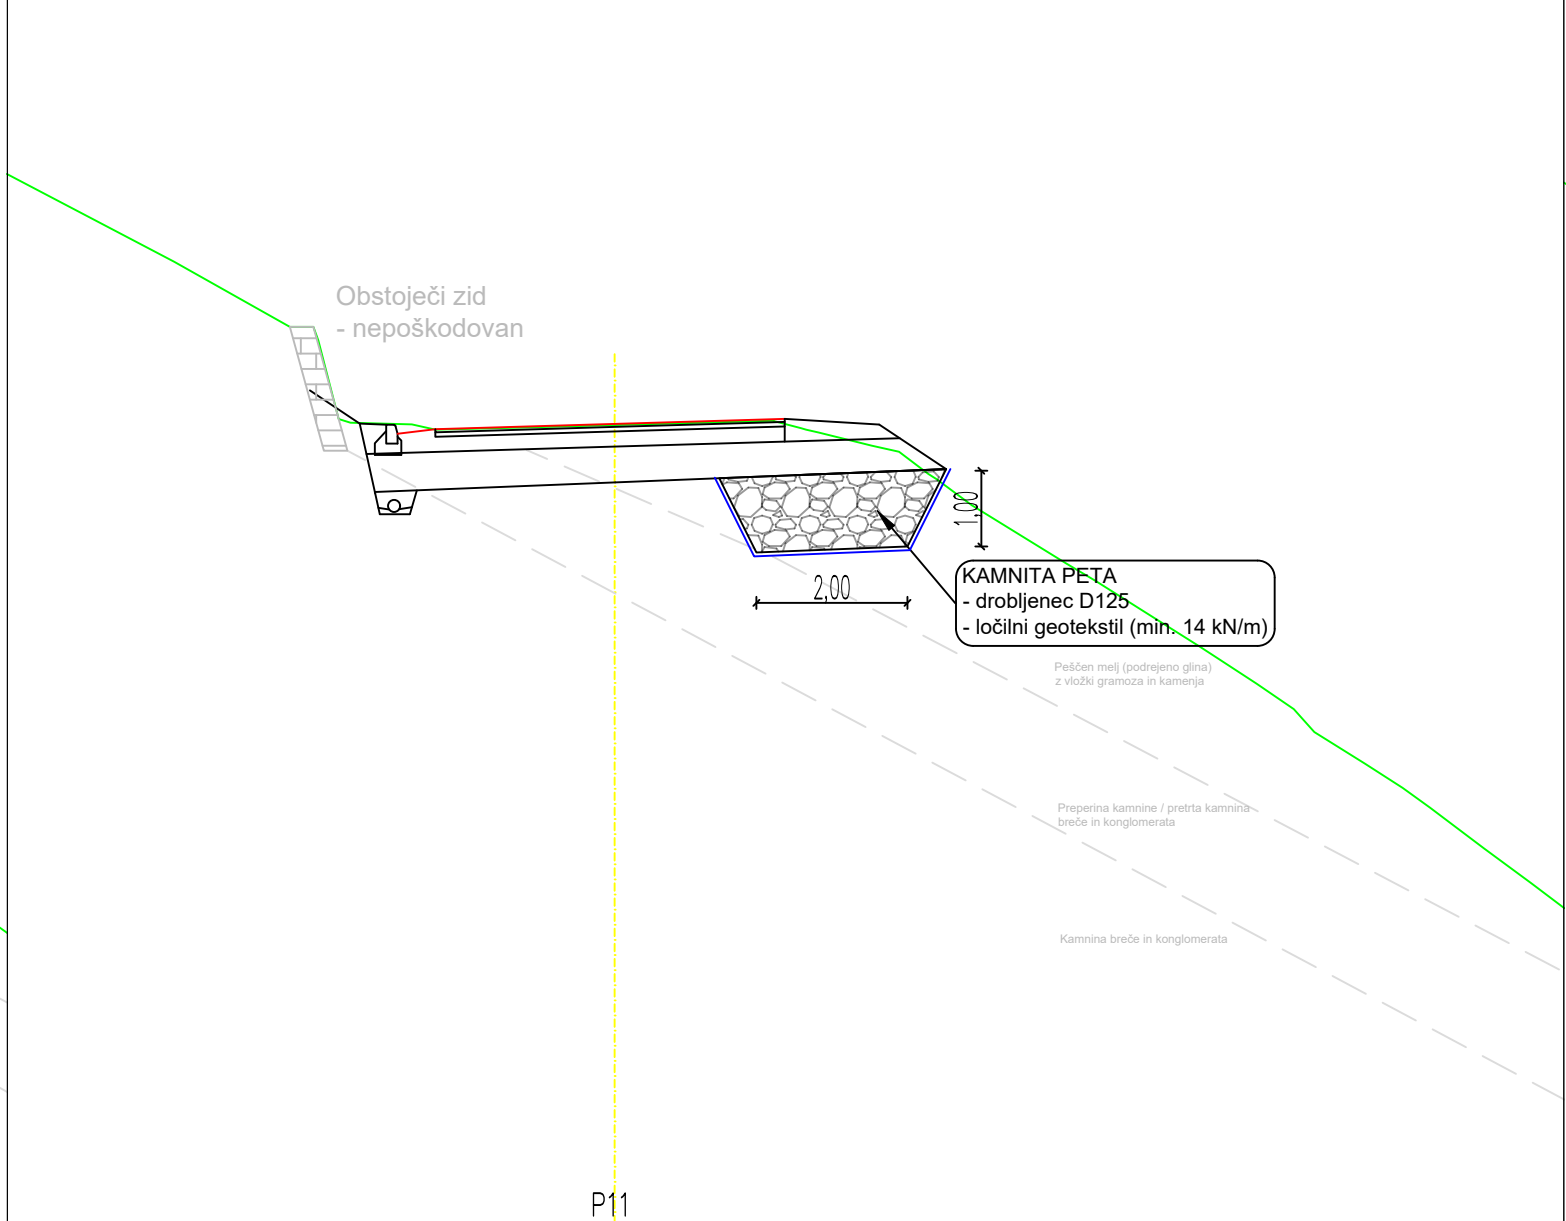


P13

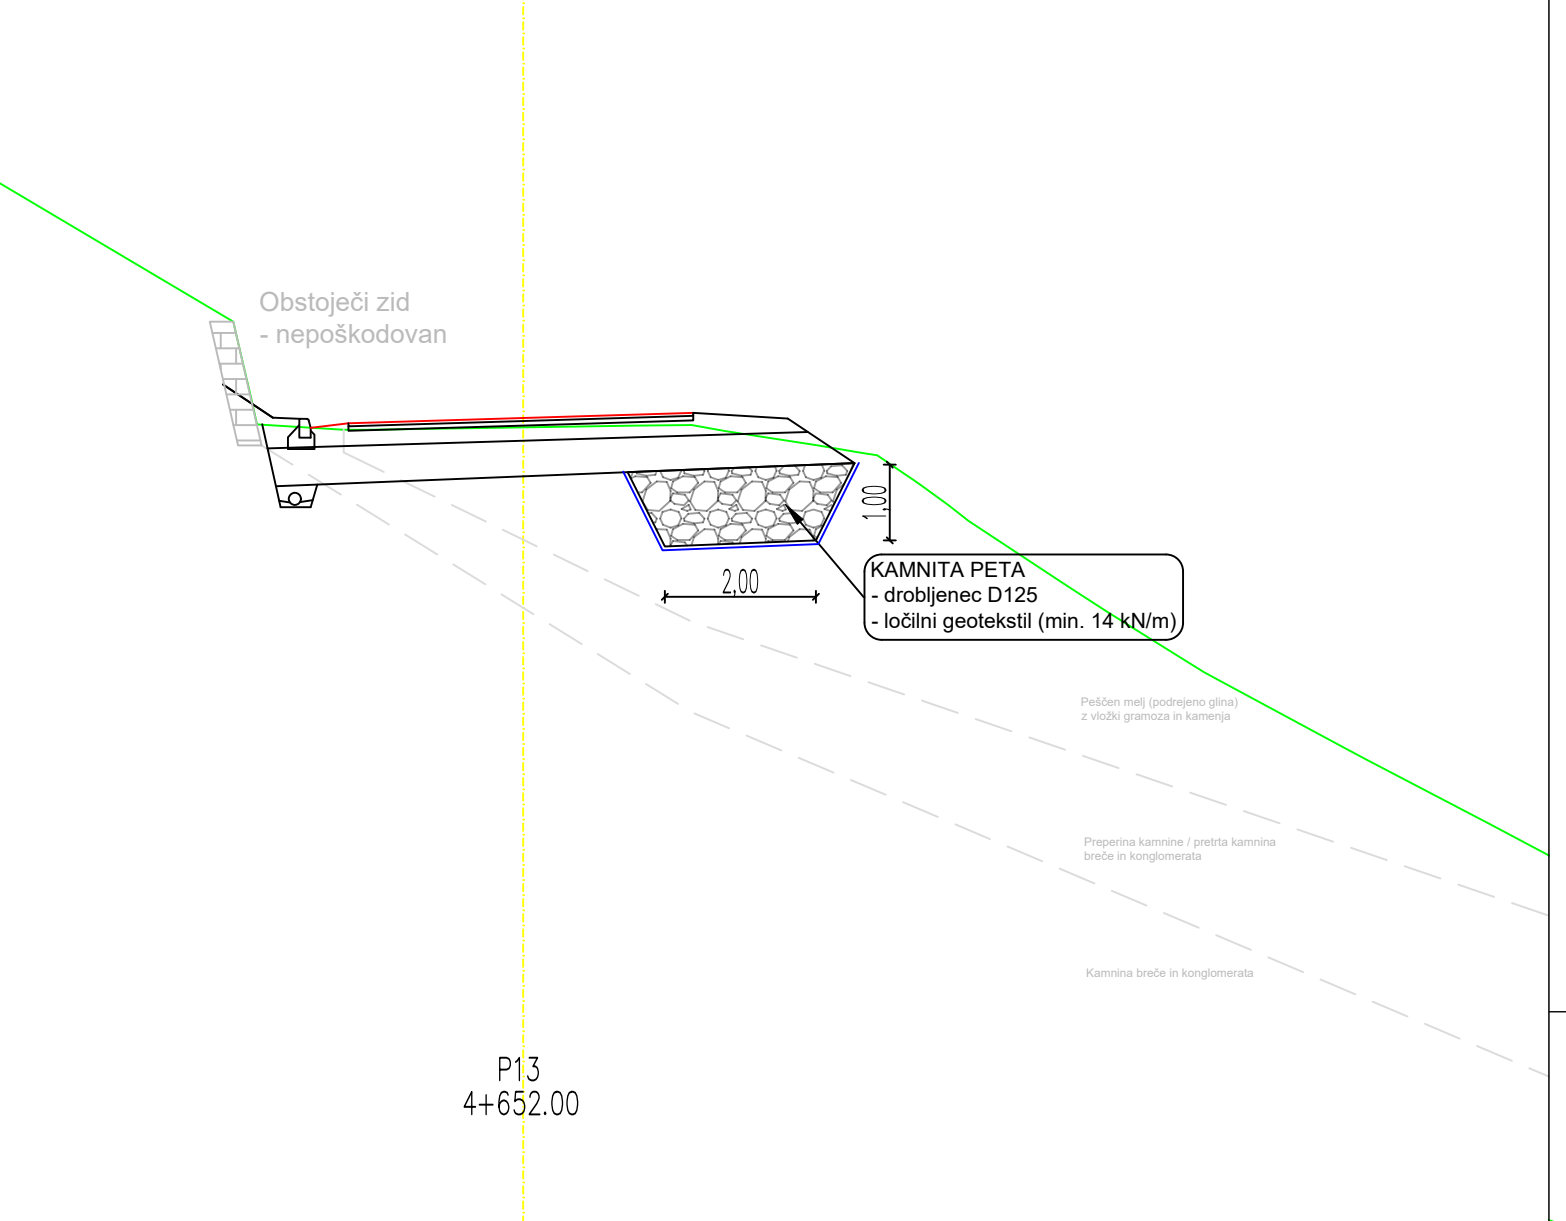


P8

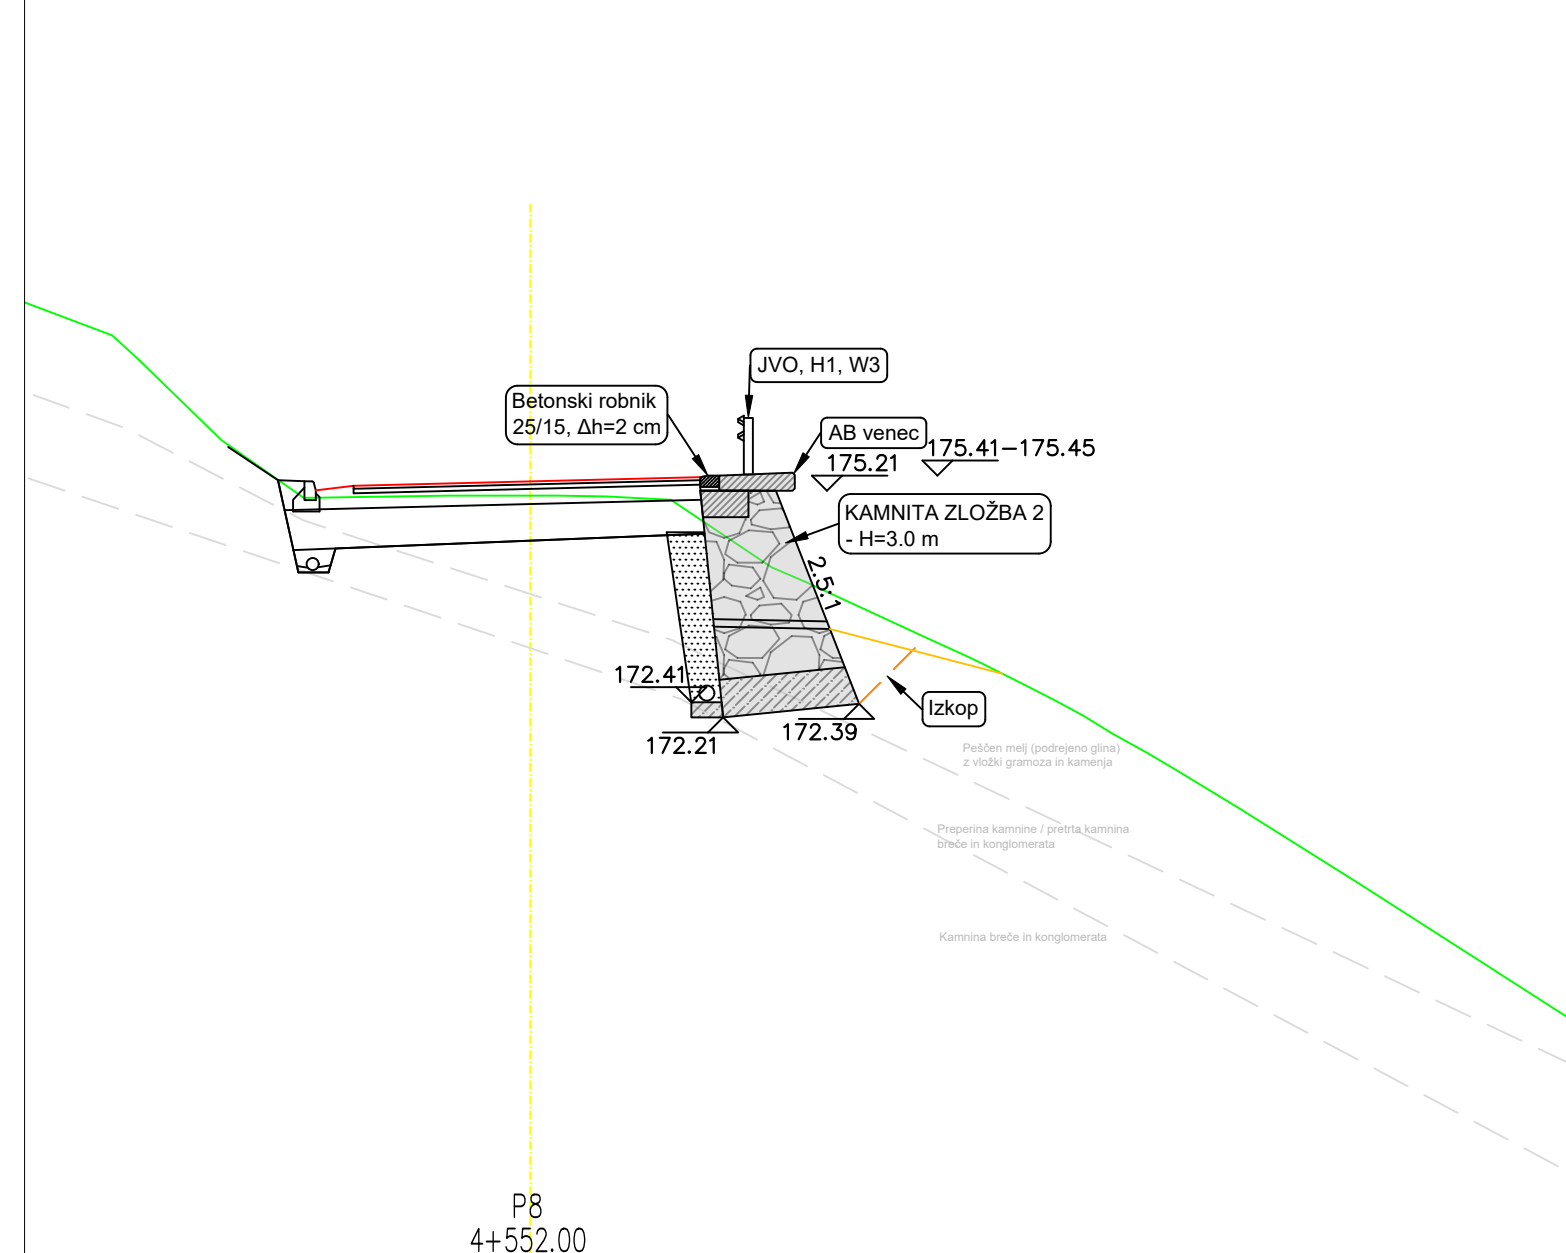


P10

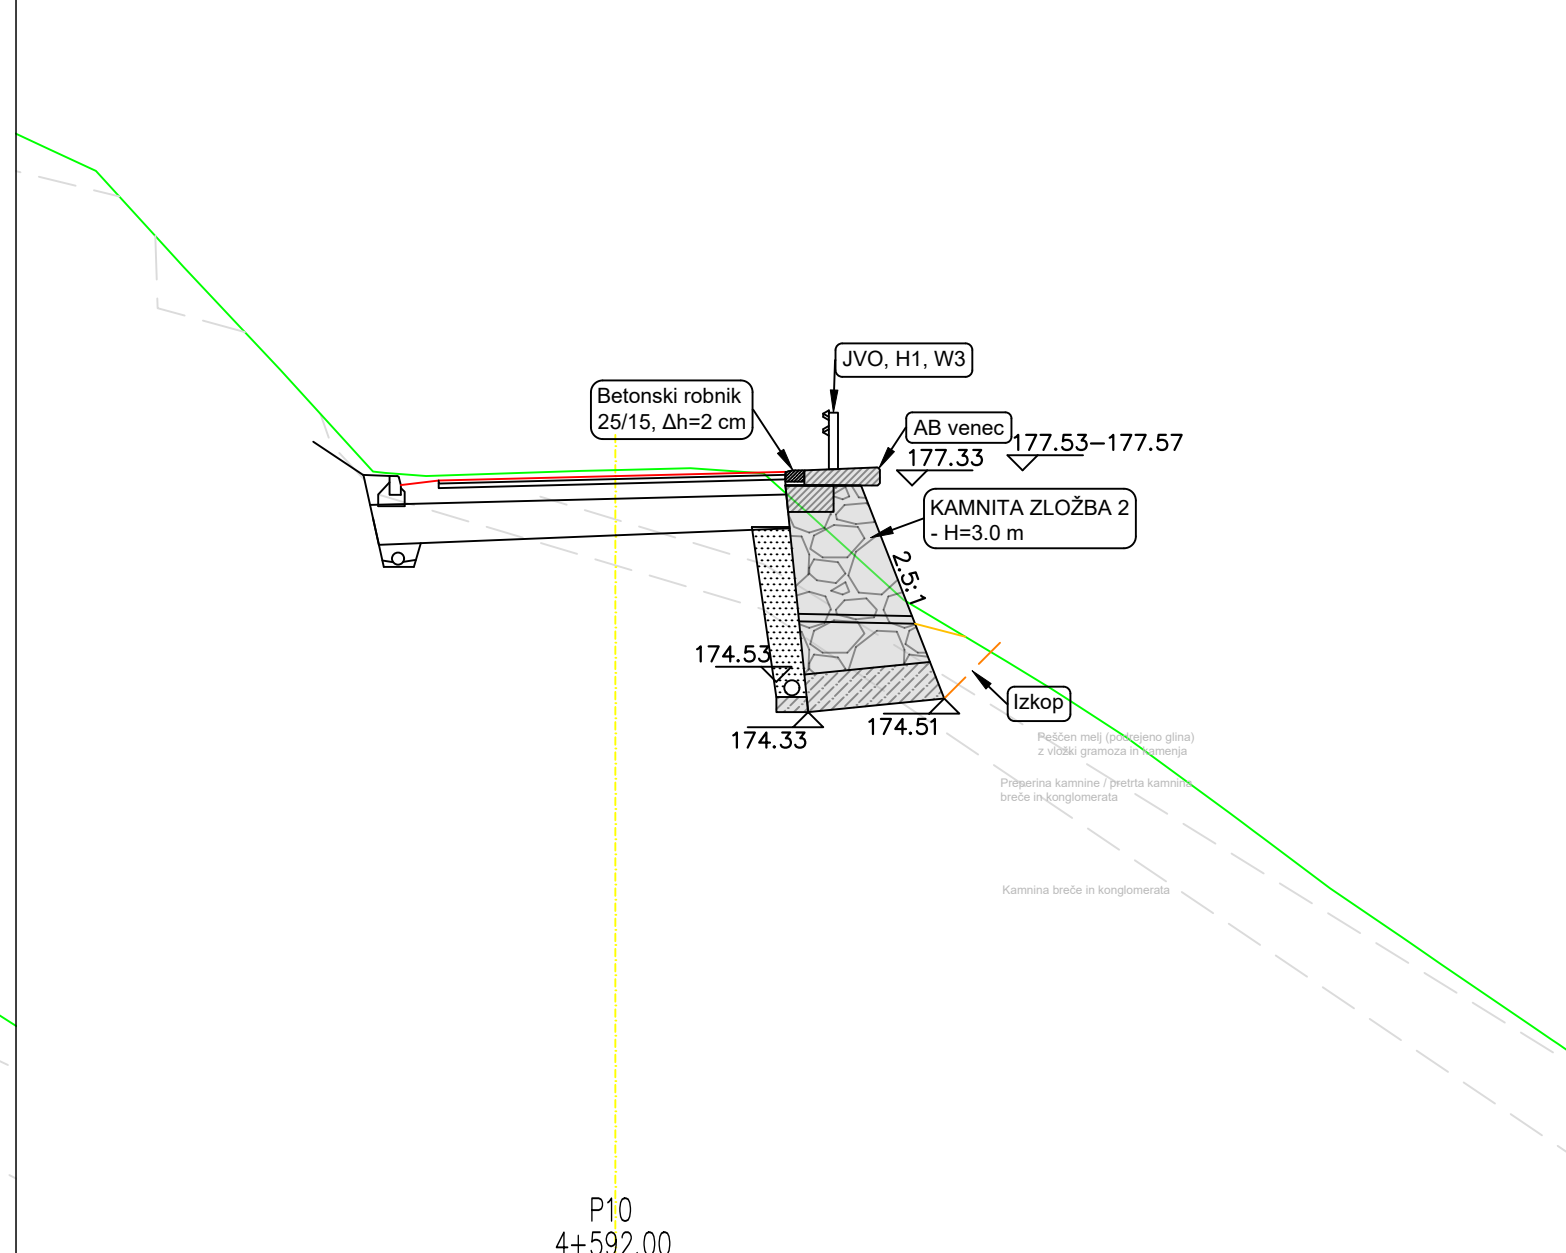


P12

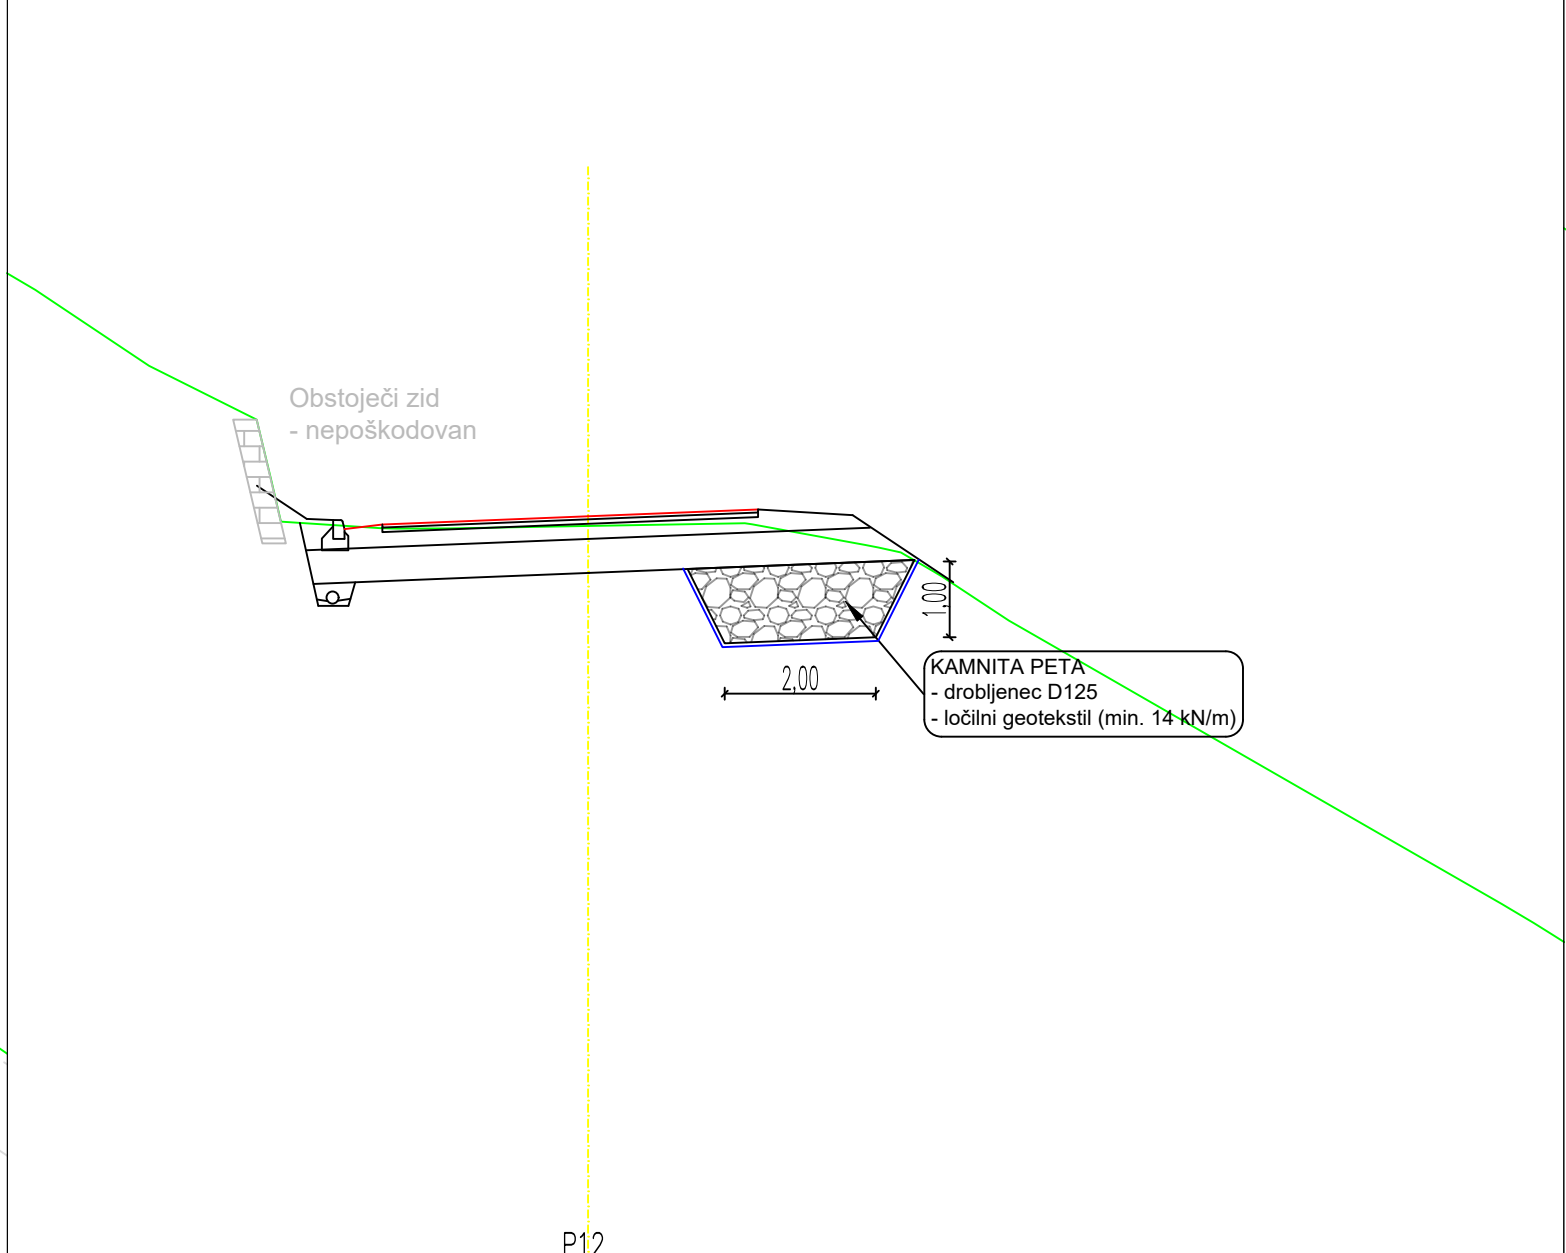


P14

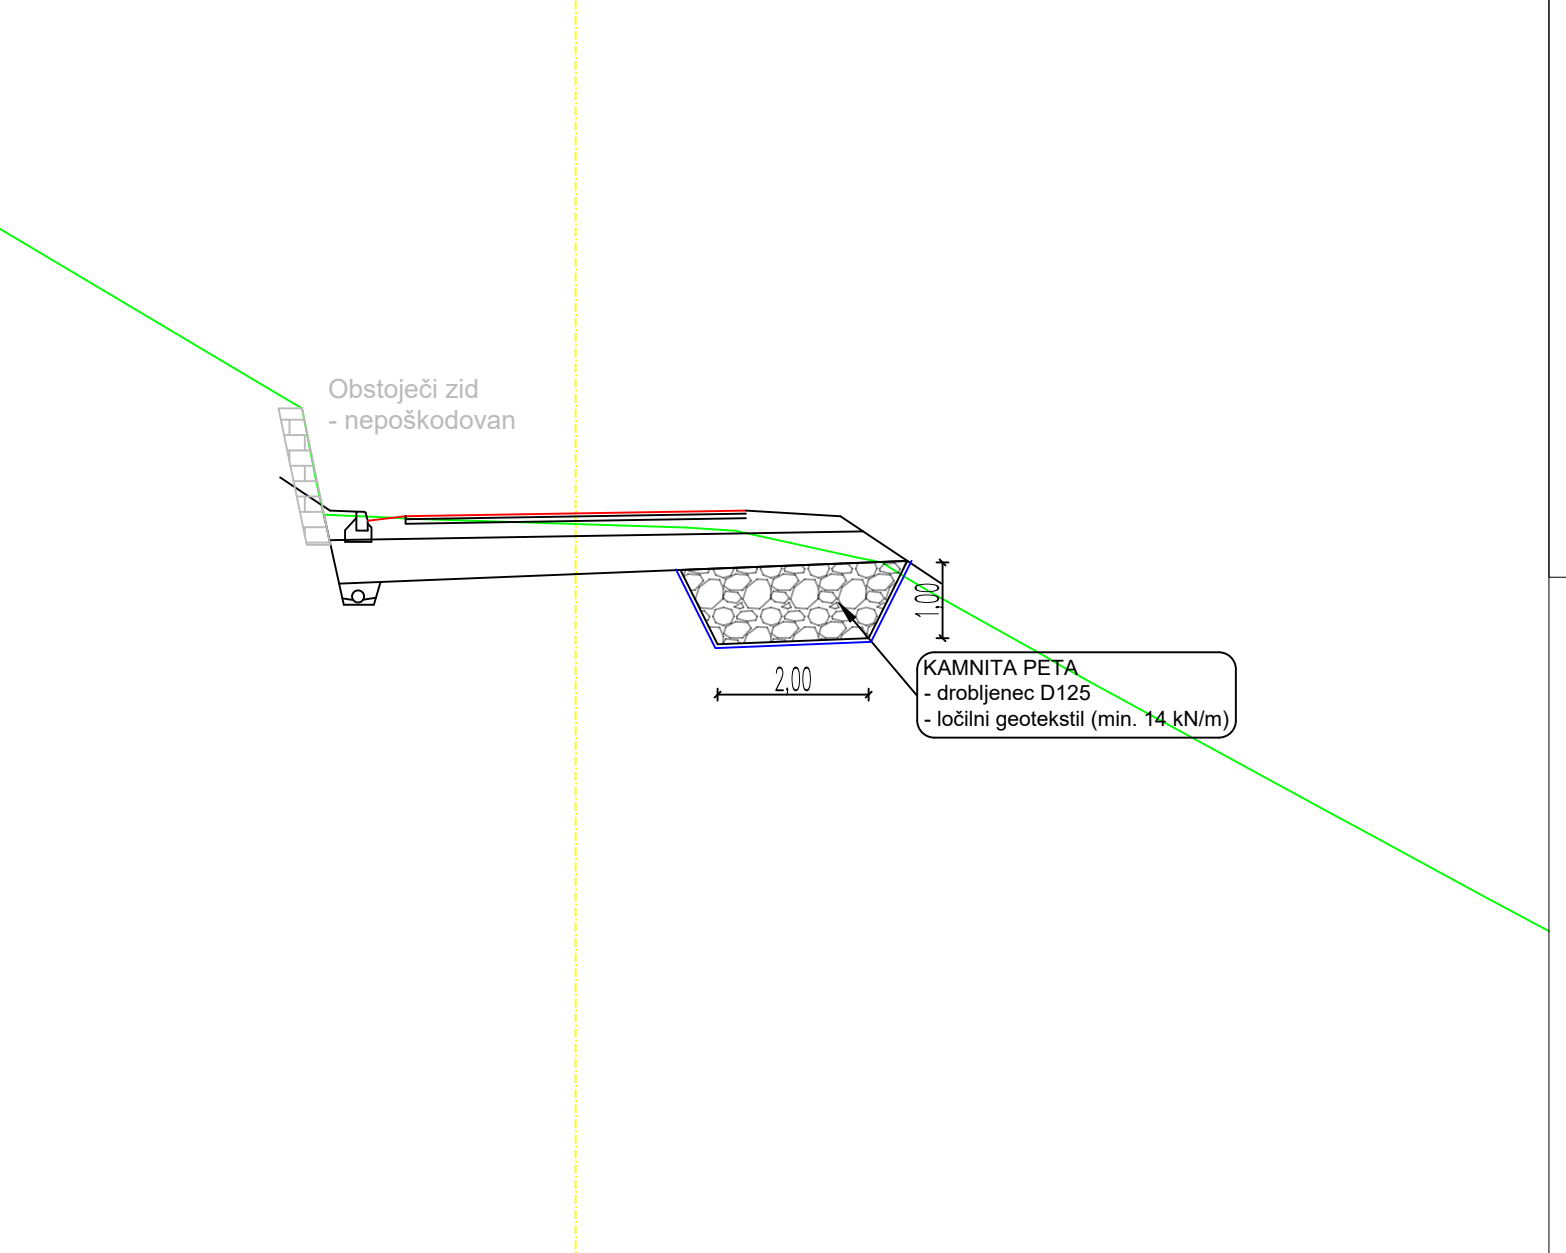

KAMNITA ZLOŽBA 1, KAMNITA ZLOŽBA 2 - elementi in dimenzije

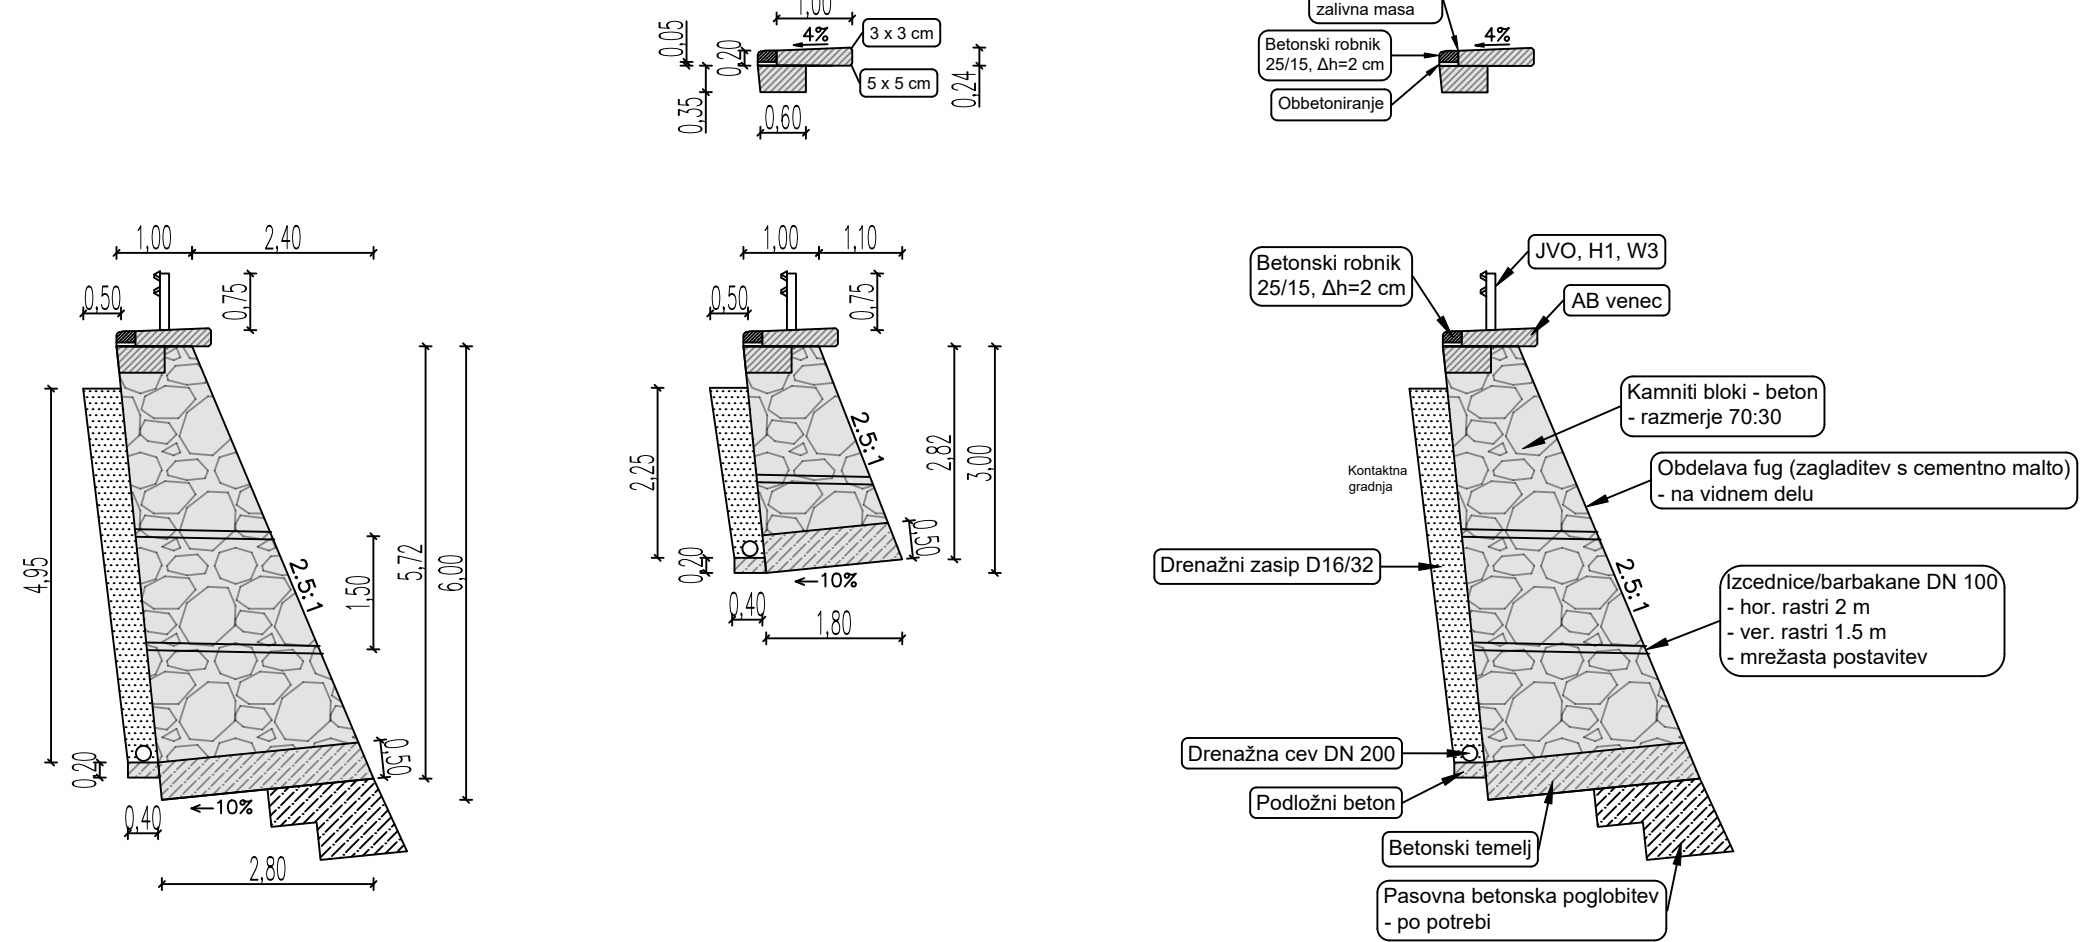

Delovni plato za izvedbo kamnite zložbe - prečno

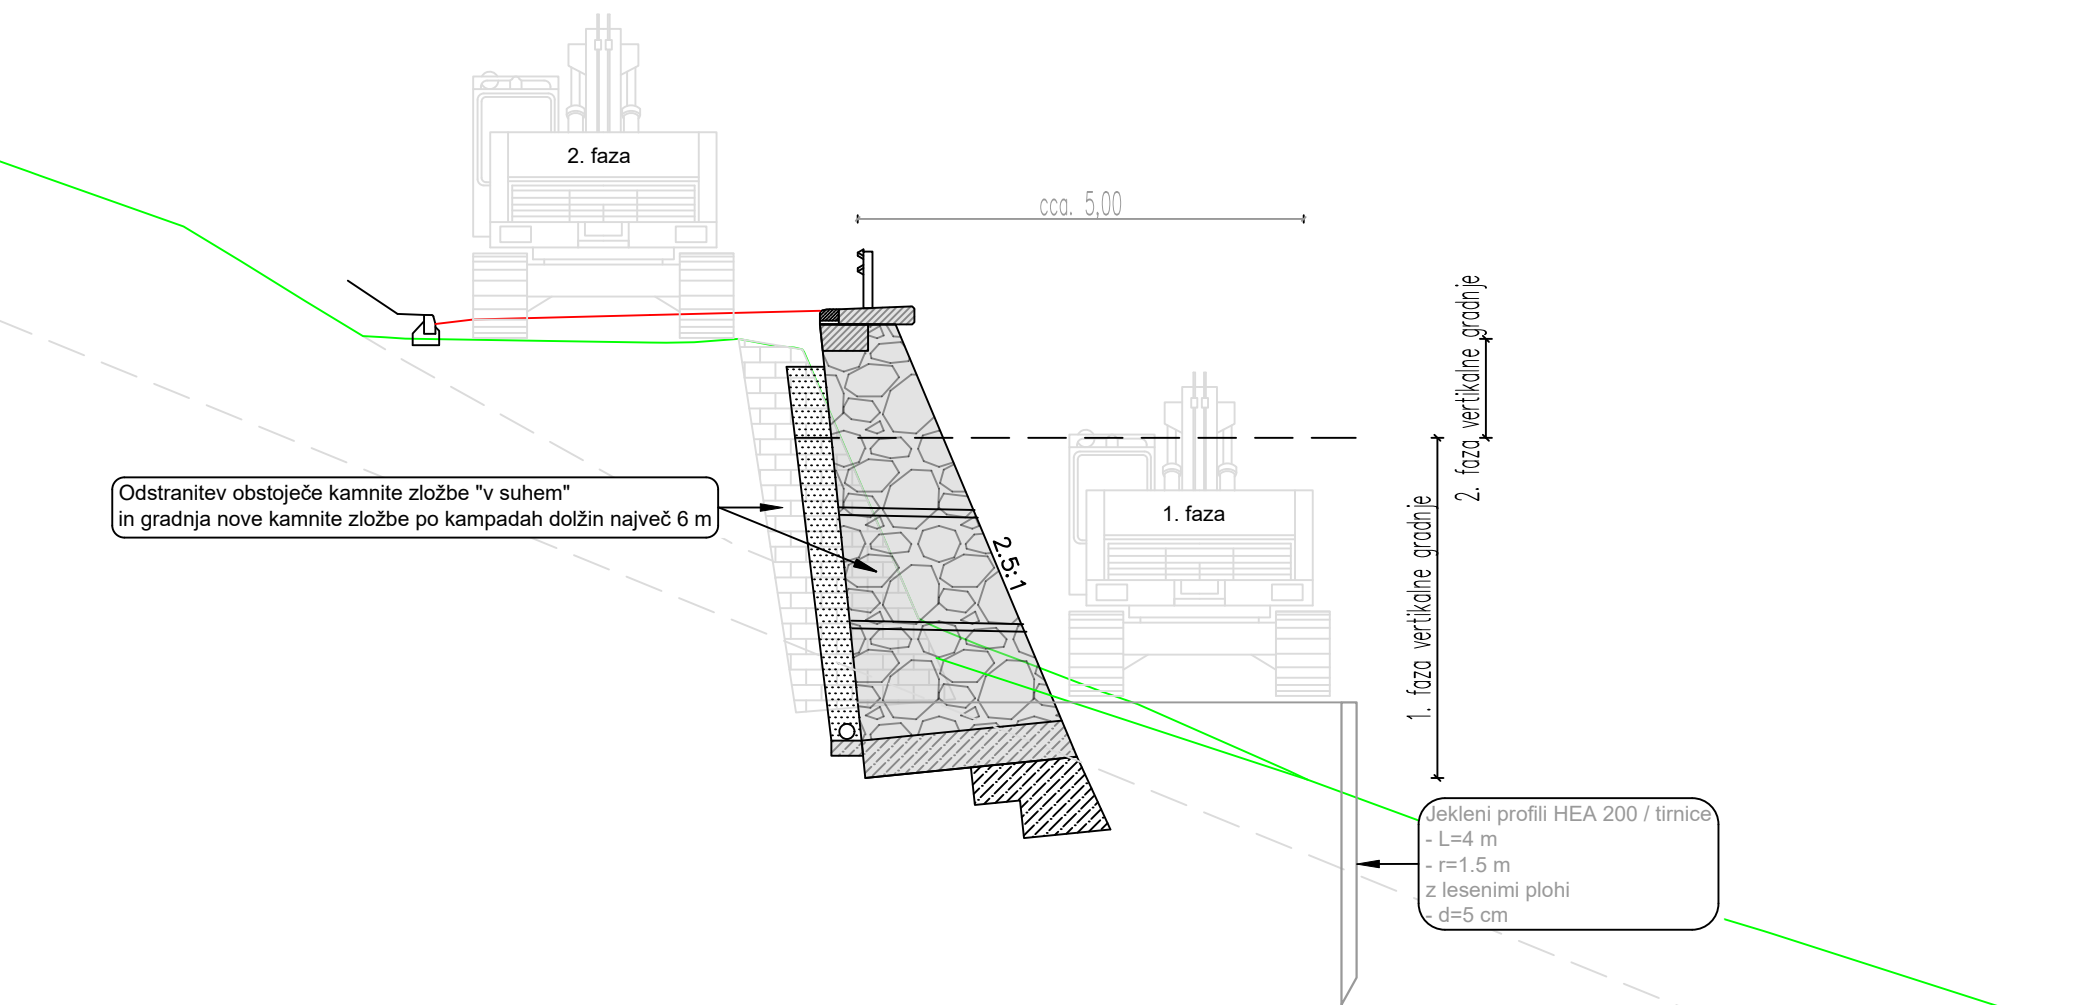

KAMNITA ZLOŽBA 1
Cementni beton - temelj: C25/30, XC2, D32
Cementni beton - pozidava: C25/30, XC2, D32
Cementni beton - AB venec: C30/37, XD3, XF4, PV-II
Kamnitni bloki: zmrzljivo odporni kamnitni lomljenec velikosti 30 - 100 cm
Razmerje kamnitni bloki-beton 70:30

KAMNITA ZLOŽBA 2
Cementni beton - temelj: C25/30, XC2, D32
Cementni beton - pozidava: C25/30, XC2, D32
Cementni beton - AB venec: C30/37, XD3, XF4, PV-II
Kamnitni bloki: zmrzljivo odporni kamnitni lomljenec velikosti 30 - 60 cm
Razmerje kamnitni bloki-beton 70:30

LAM BIRO LAM BIRO, gradbeno projektiranje in nadzor, d.o.o. Šmartno ob Paki 134, 3327 Šmartno ob Paki	Naziv	Ime in priimek	Ident.št. IZS	Podpis
	Vodja projektiranja	Jernej REMIC, mag. inž. grad.	G-4585	
Obdelal	Projezdni inženir	Jernej REMIC, mag. inž. grad.	G-4585	
	Obdelal	Jernej REMIC, mag. inž. grad.		
Objekt	Sanacija območja nasipne brežine in vozišča na cesti R3-662/5407 Metlika - MP Božakovo ob km 4,480 do km 4,710		Št. proj.	IN 362-2025
			Št. načrta	GK 362-2025
			Šifra CC	
Faza	Izvedbeni načrt za izvedbo	Merilo	1:100	Datum
Opis risbe	Prečni geotehnični prerezi	Del risbe		December 2025
		Vrsta načrta	2 Načrt s področja gradbeništva - načrt podpornih konstrukcij	
		Investitor	Direkcija RS za infrastrukturo Hajdrihova ul. 2a, 1000 Ljubljana	
Št. odseka	Arhivska številka	Faza/objekt	Številka risbe	
5407		007.2162	G.232	
Št. priloge	3	Avtor risbe	LAM BIRO, gradbeno projektiranje in nadzor, d.o.o.	
		Ident. št. risbe		