


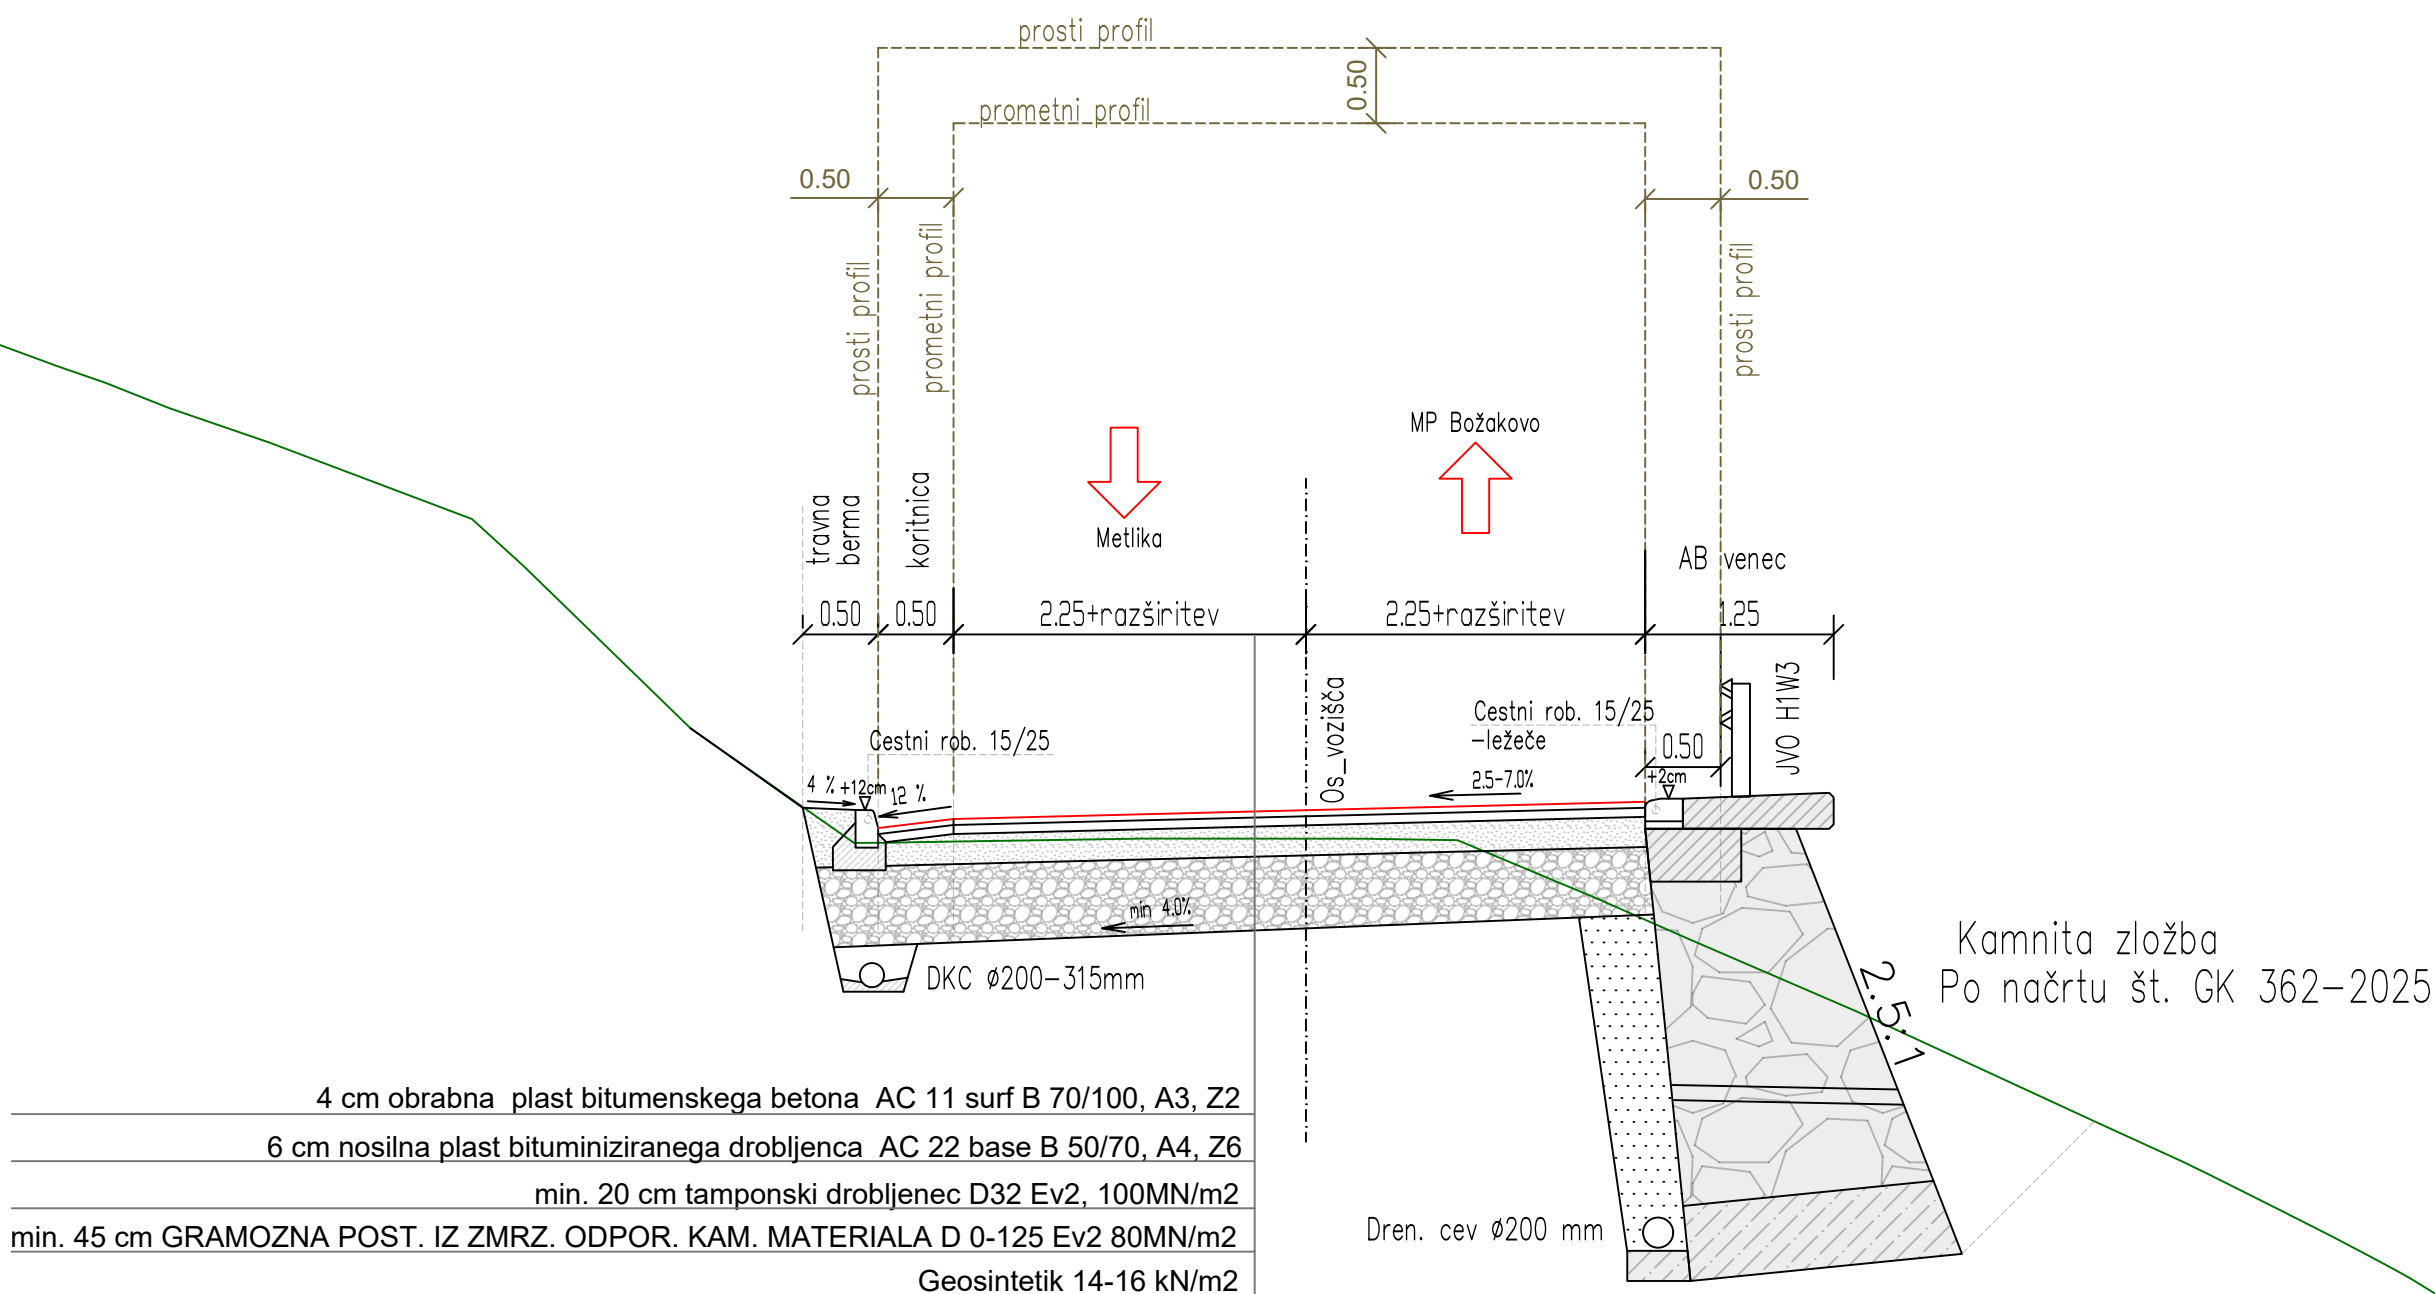

|   |                               |   |                     |                    |                    |
|---|-------------------------------|---|---------------------|--------------------|--------------------|
|   |                               |   |                     |                    |                    |
|   |                               |   |                     |                    |                    |
|   |                               |   |                     |                    |                    |
| Investitor:   |                               | Izdelovalec:   |                     |                    |                    |
| <div><div>RS Ministrstvo za infrastrukturo<br/>DRSI<br/>Hajdrihova ul. 2a, 1000 Ljubljana</div></div> |                               | <div>Projektiva NVG d.o.o.<br/>Opekarniška cesta 15 b<br/>3000 Celje</div> <div><i>Projektiva NVG Celje</i></div> |                     |                    |                    |
| Objekt / del objekta:   |                               | Vrsta načrta:   |                     |                    |                    |
| Sanacija območja nasipne brežine in vozišča na cesti<br>R3-662/5407 Metlika - MP Božakovo od km 4,480 do km 4,710                                                                          |                               | 2/1 Načrt gradbeništva - načrt ceste                                                                              |                     |                    |                    |
|   |                               | Opis risbe:   |                     |                    |                    |
|   |                               | Karakteristični prečni profil ceste                                                                               |                     |                    |                    |
|   | Ime:                          | Ident. št. IZS:                                                                                                   | Podpis:             |                    |                    |
| Vodja proj.:   | Jernej REMIC, mag. inž. grad. | G-4585   |                     |                    |                    |
| Pooblaščen inženir:   | Lenart Ugovšek, mag.inž.grad. | G-4645   |                     |                    |                    |
| Sodelavec:   |                               |   |                     |                    |                    |
| IZN   |                               | Št. projekta: IN 362-2025                                                                                         | Št. načrta: 1022/26 | Merilo: 1:50       | Datum: januar 2026 |
| Št. odseka:   | Arh. št.:                     | Faza/objekt:   | Šifra risbe:        | Črtna koda arhiva: |                    |
| 5407   |                               | 007.2101   | G.131               |                    |                    |
|   |                               |   | Številka risbe:     |                    |                    |
|   |                               | 05   |                     |                    |                    |
|   |                               |   |                     |                    |                    |
|   |                               |   |                     |                    |                    |