
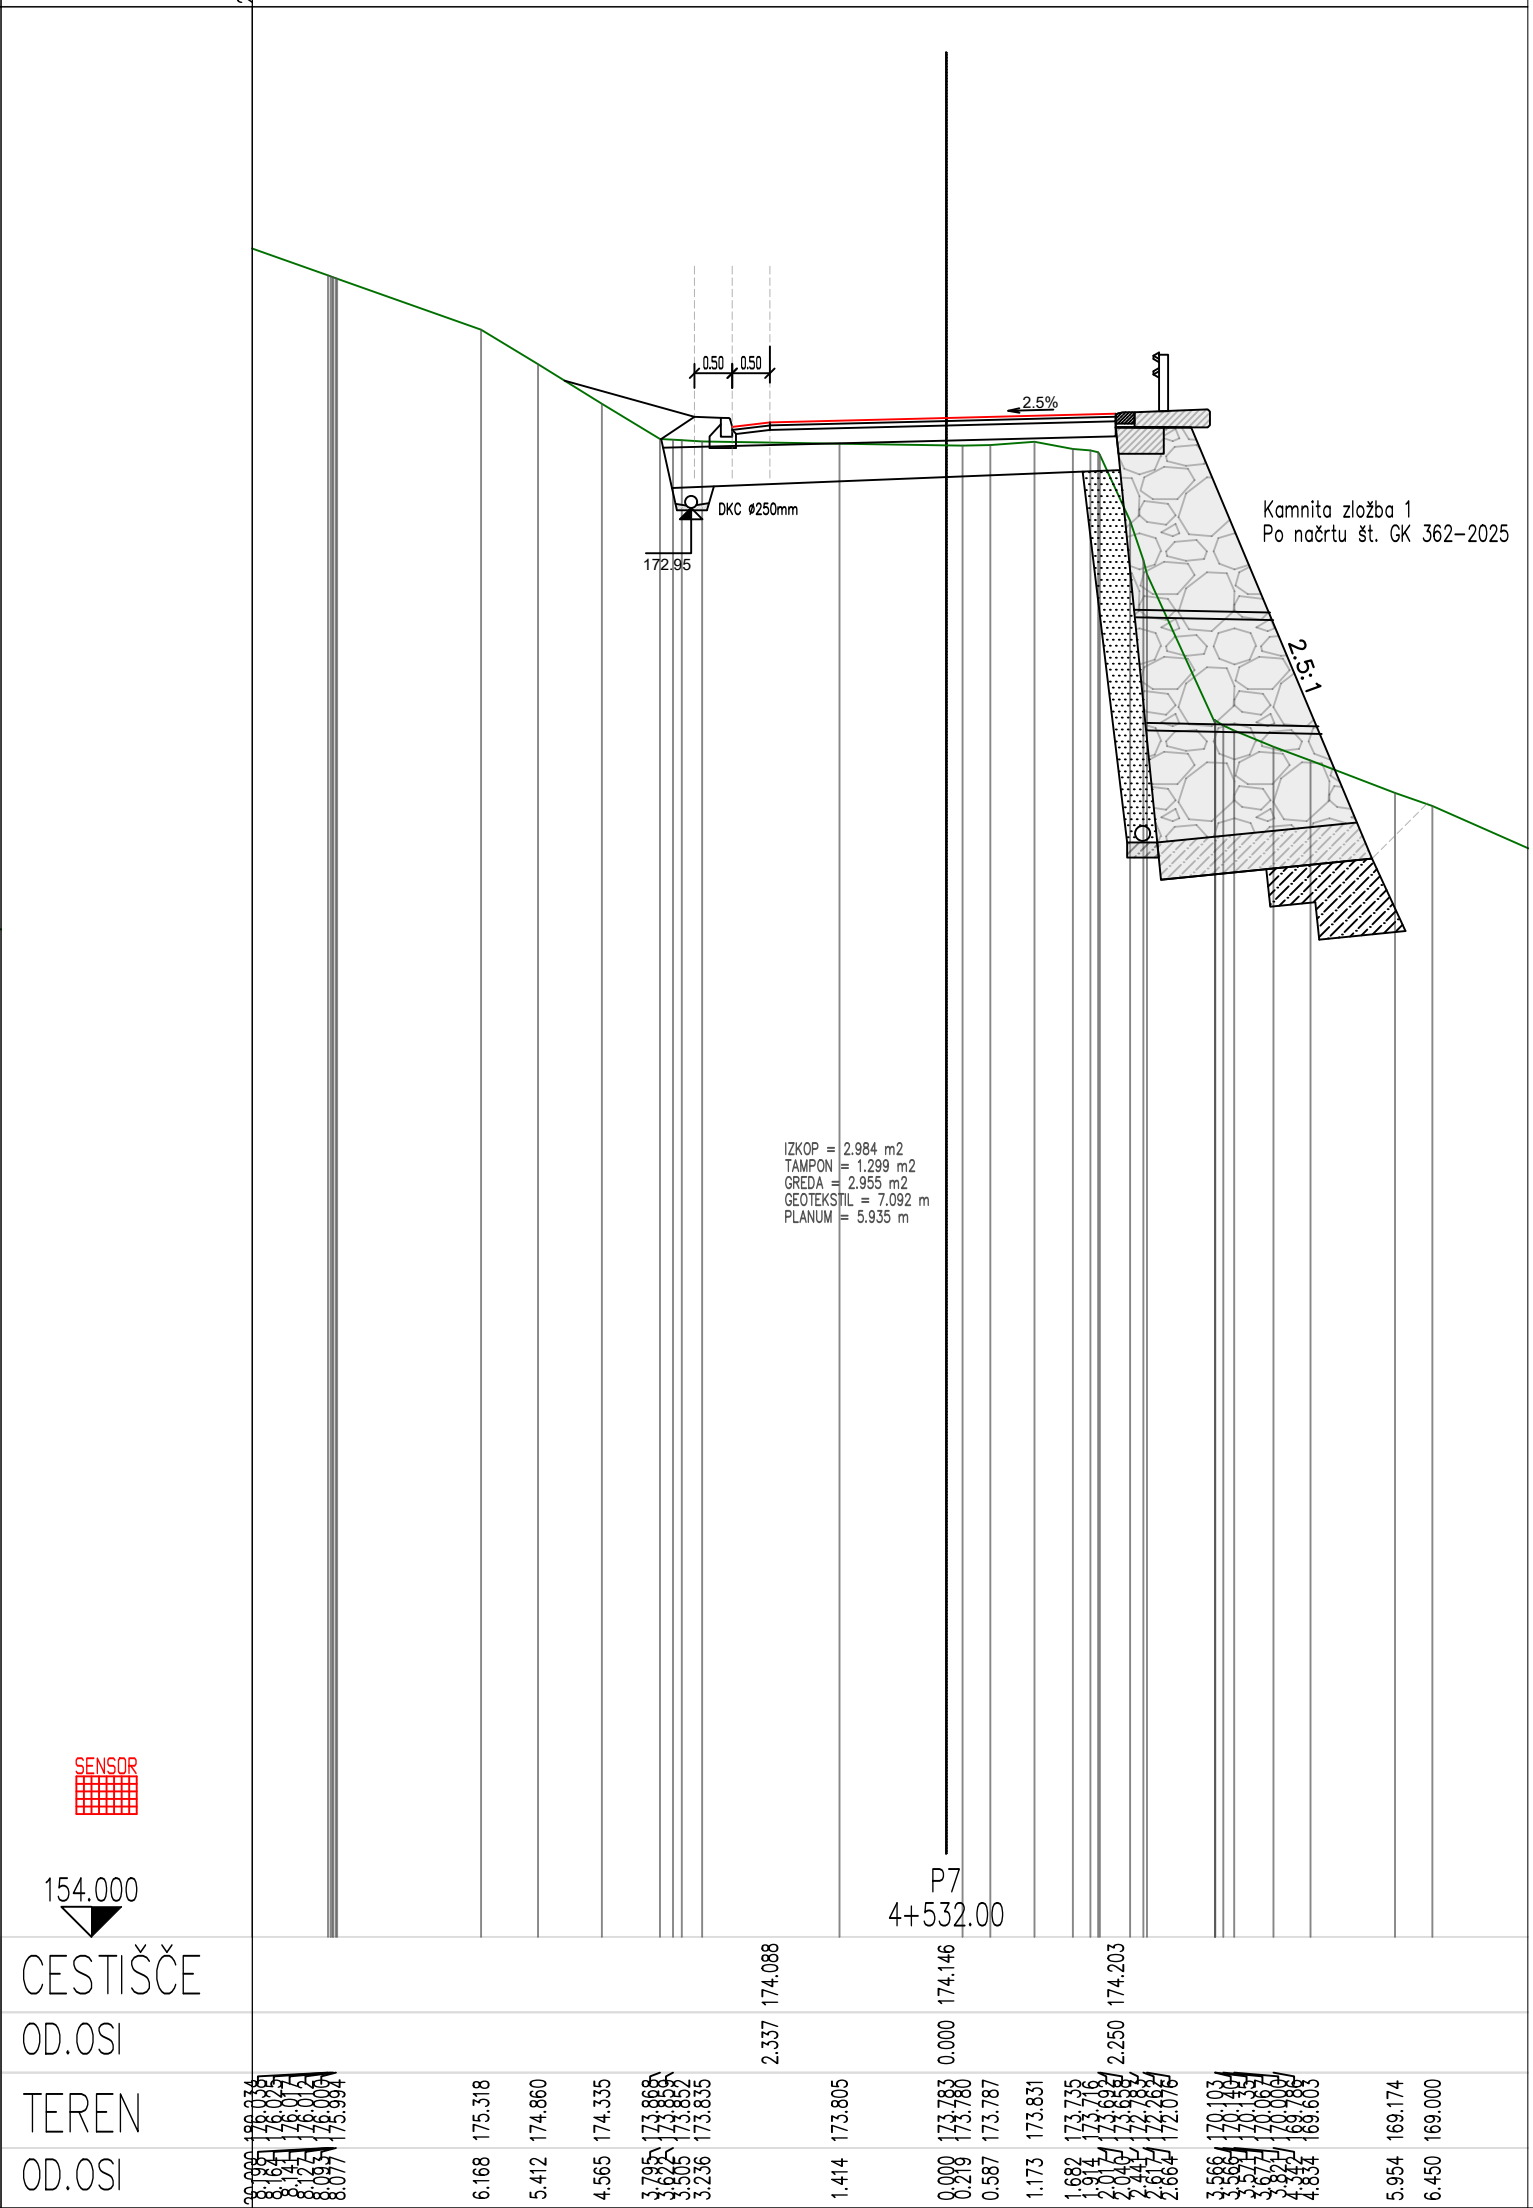
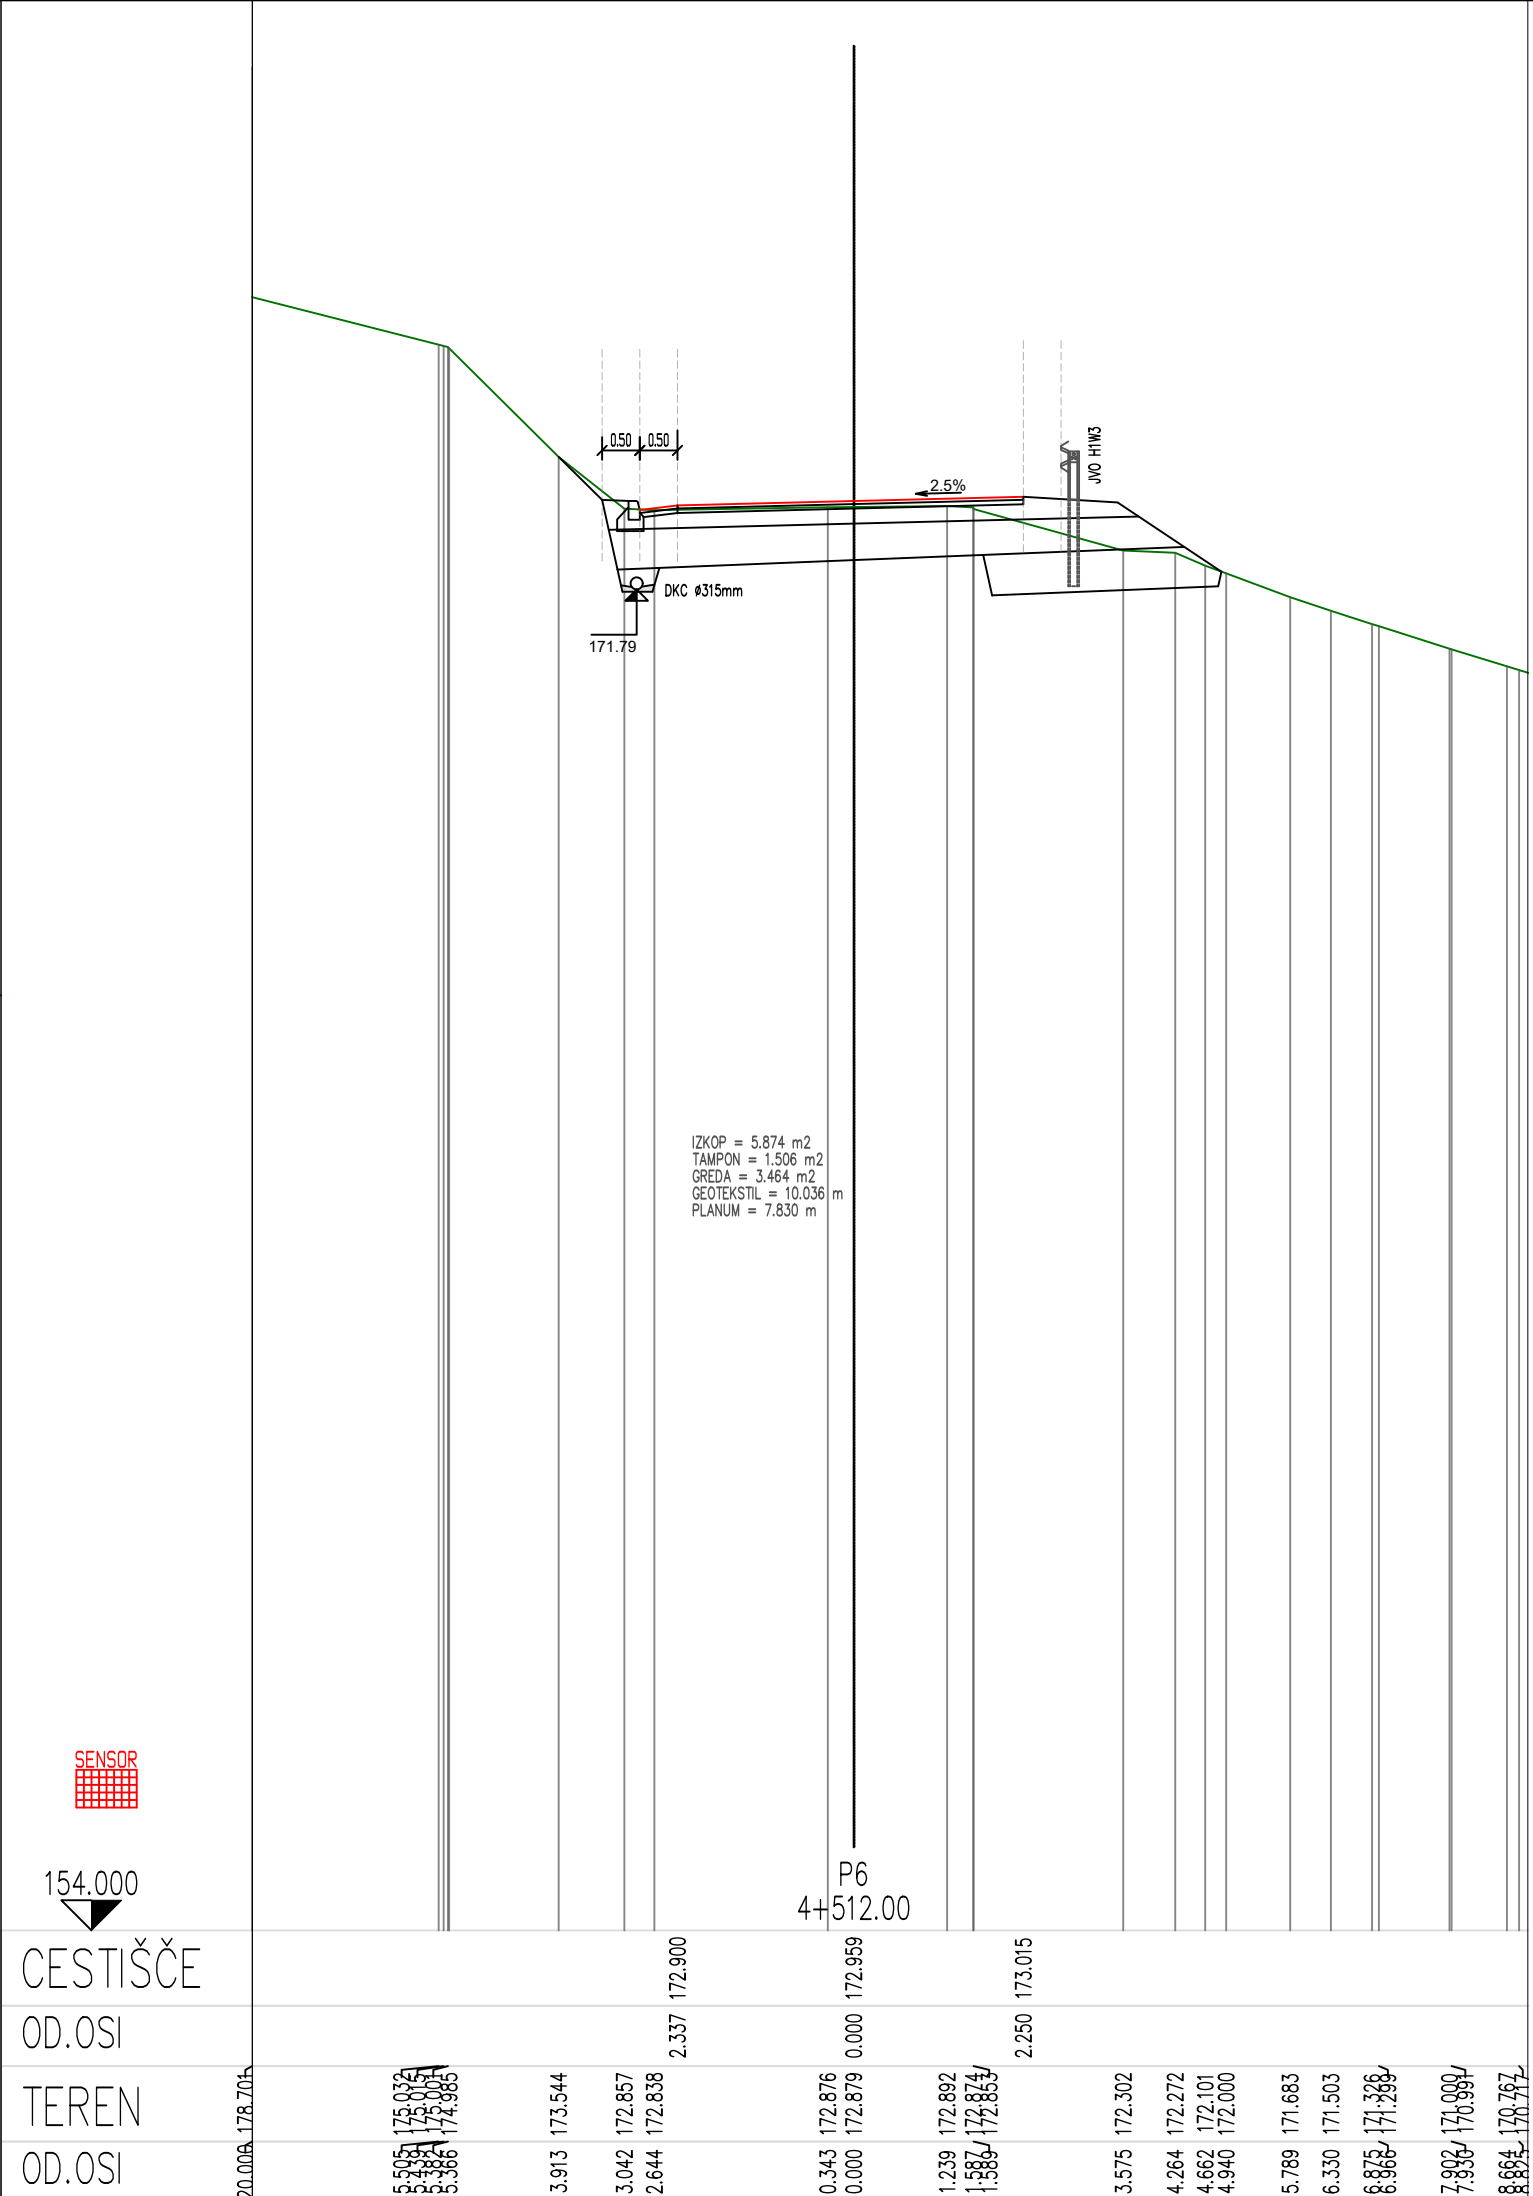
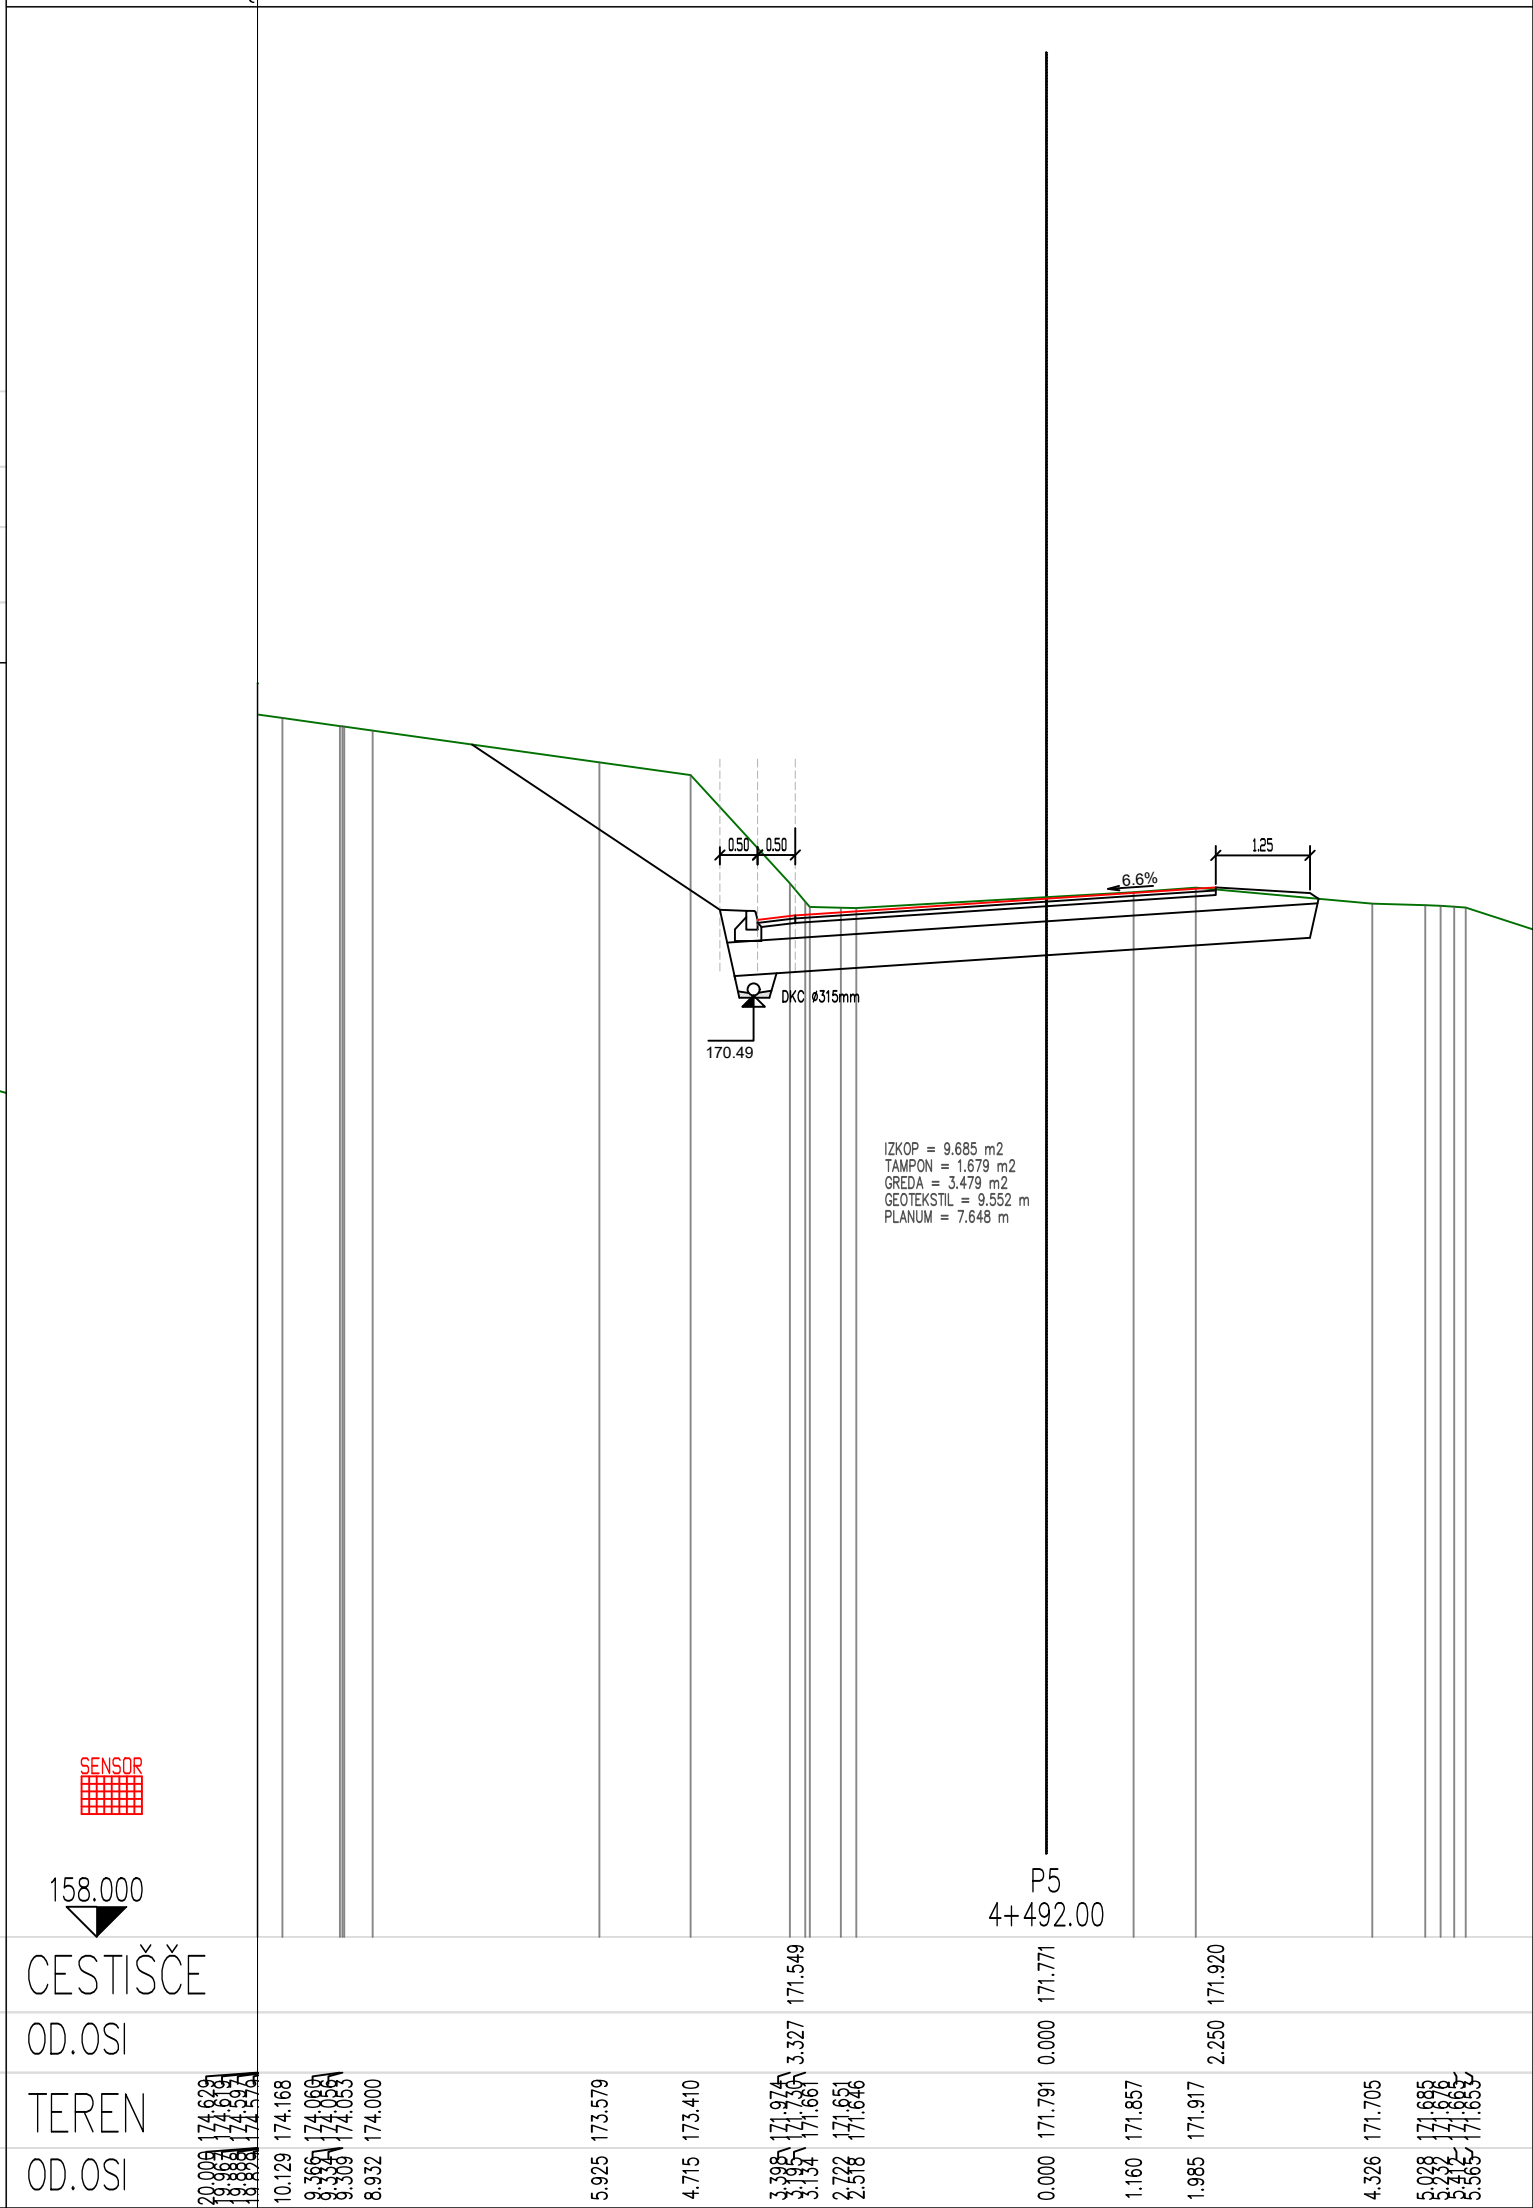
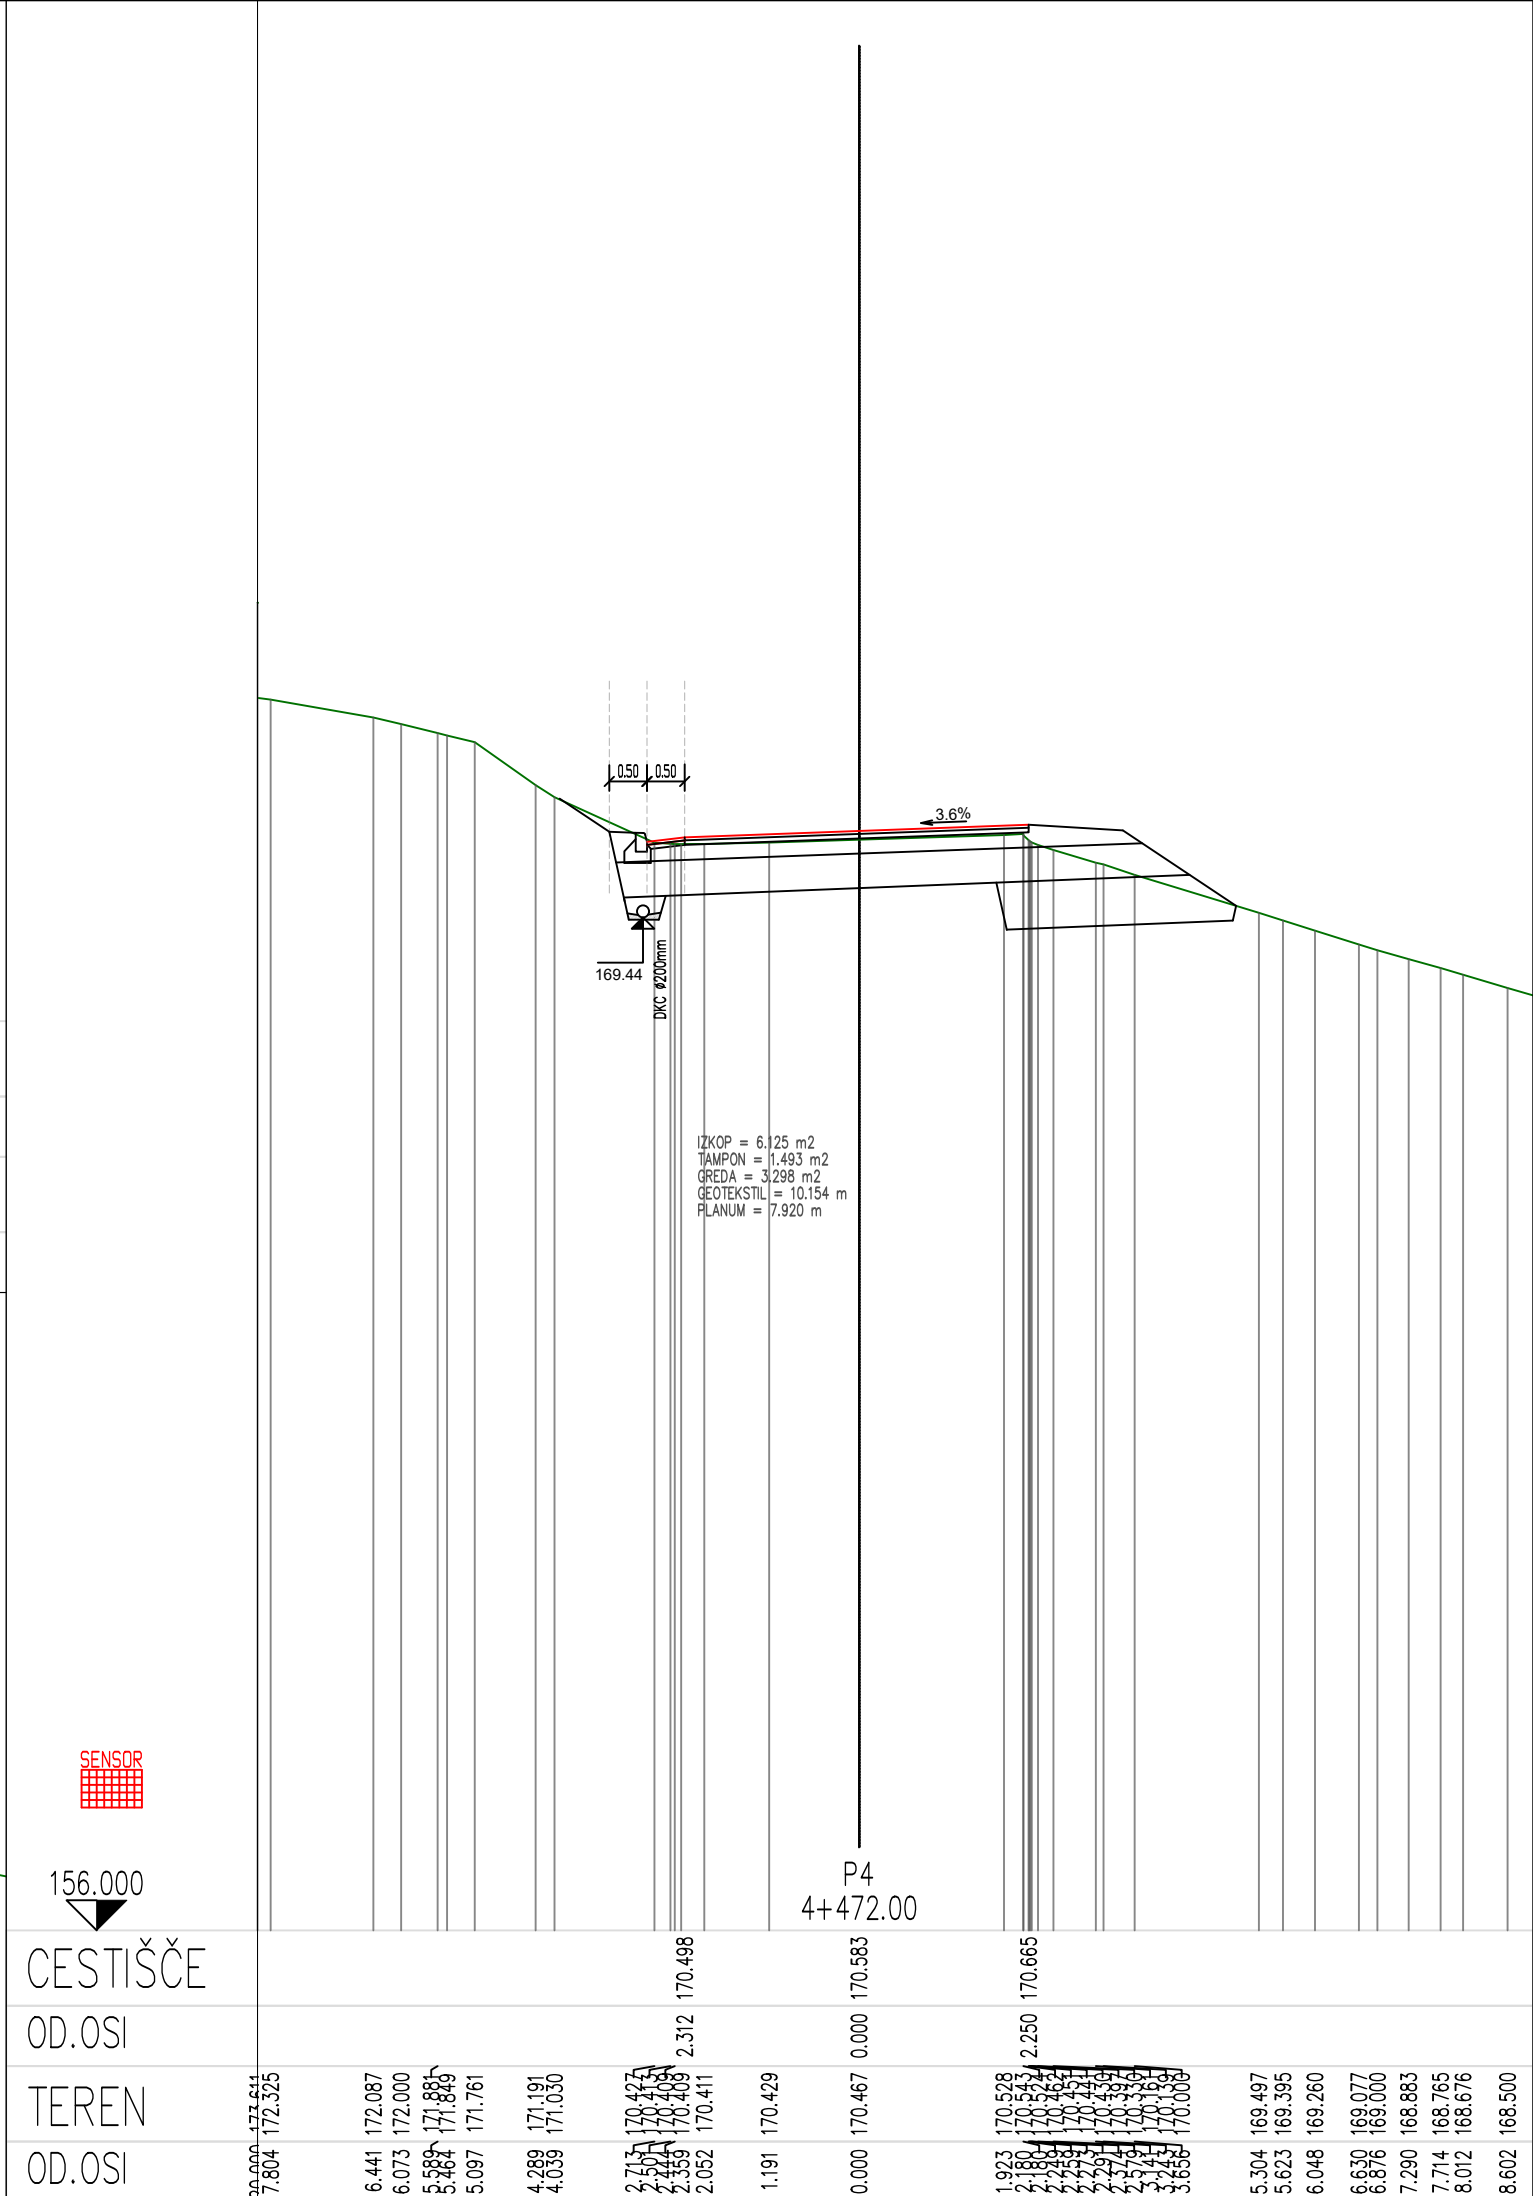
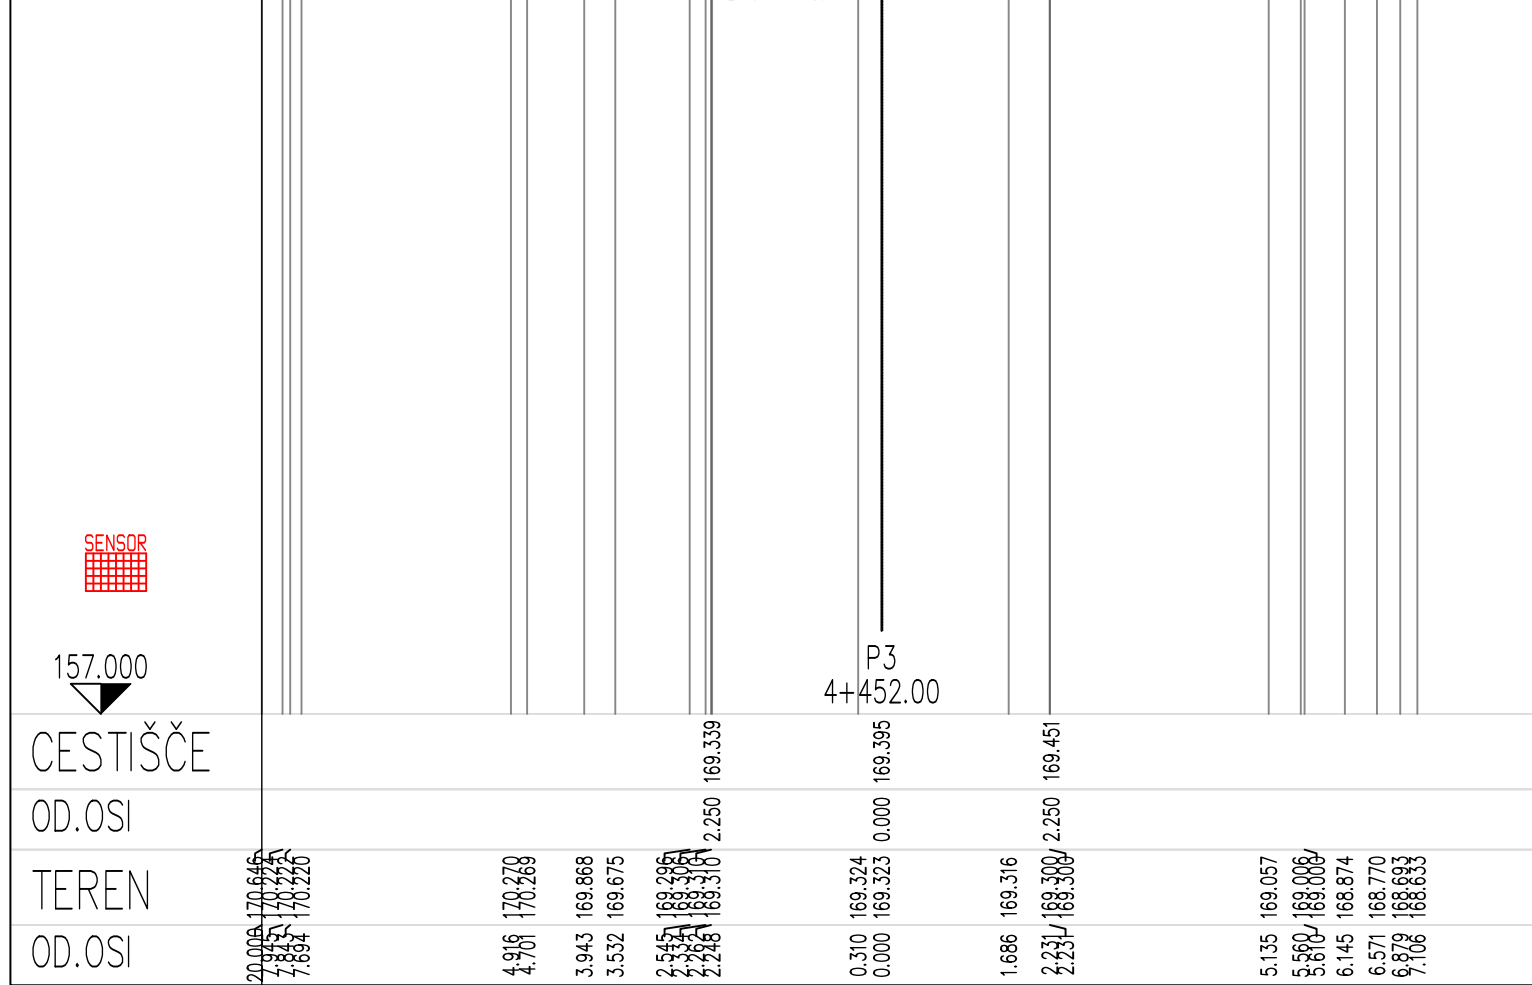
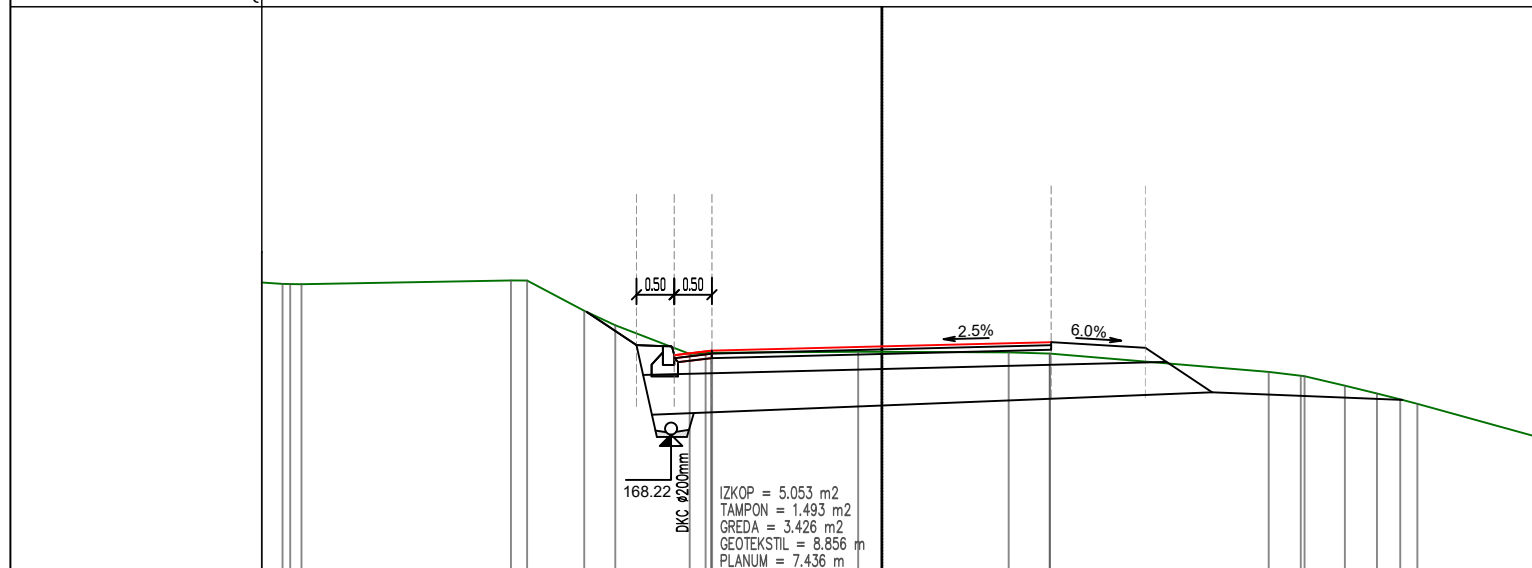
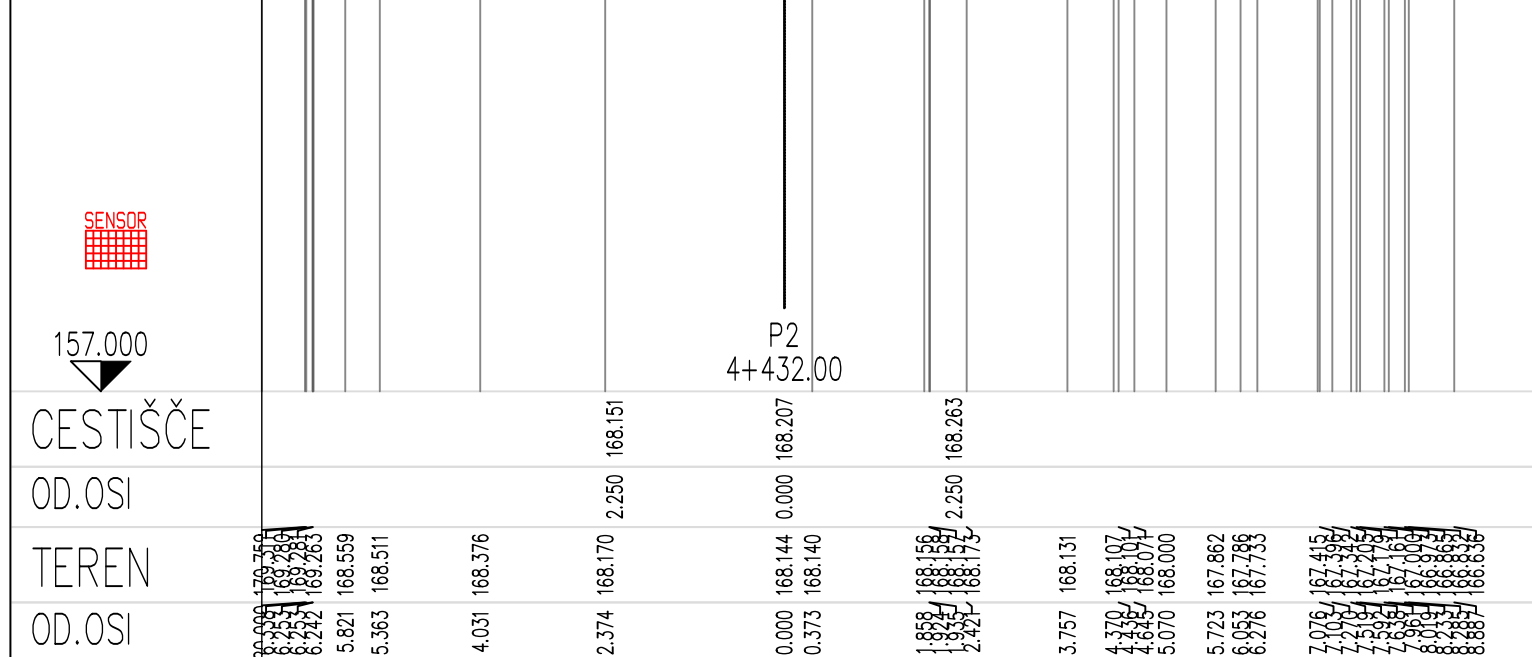
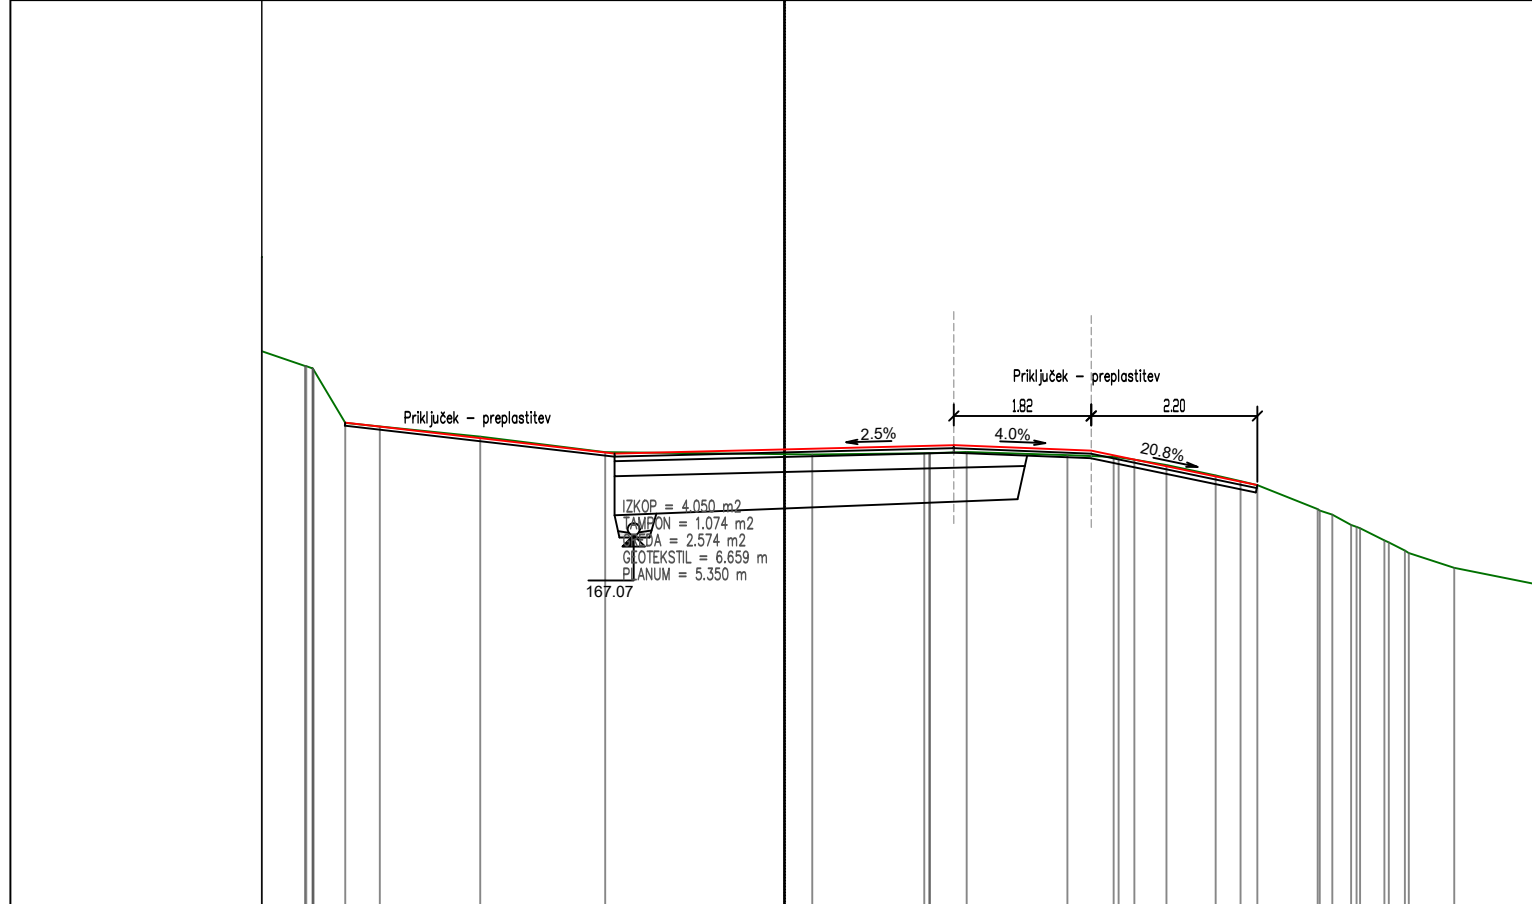


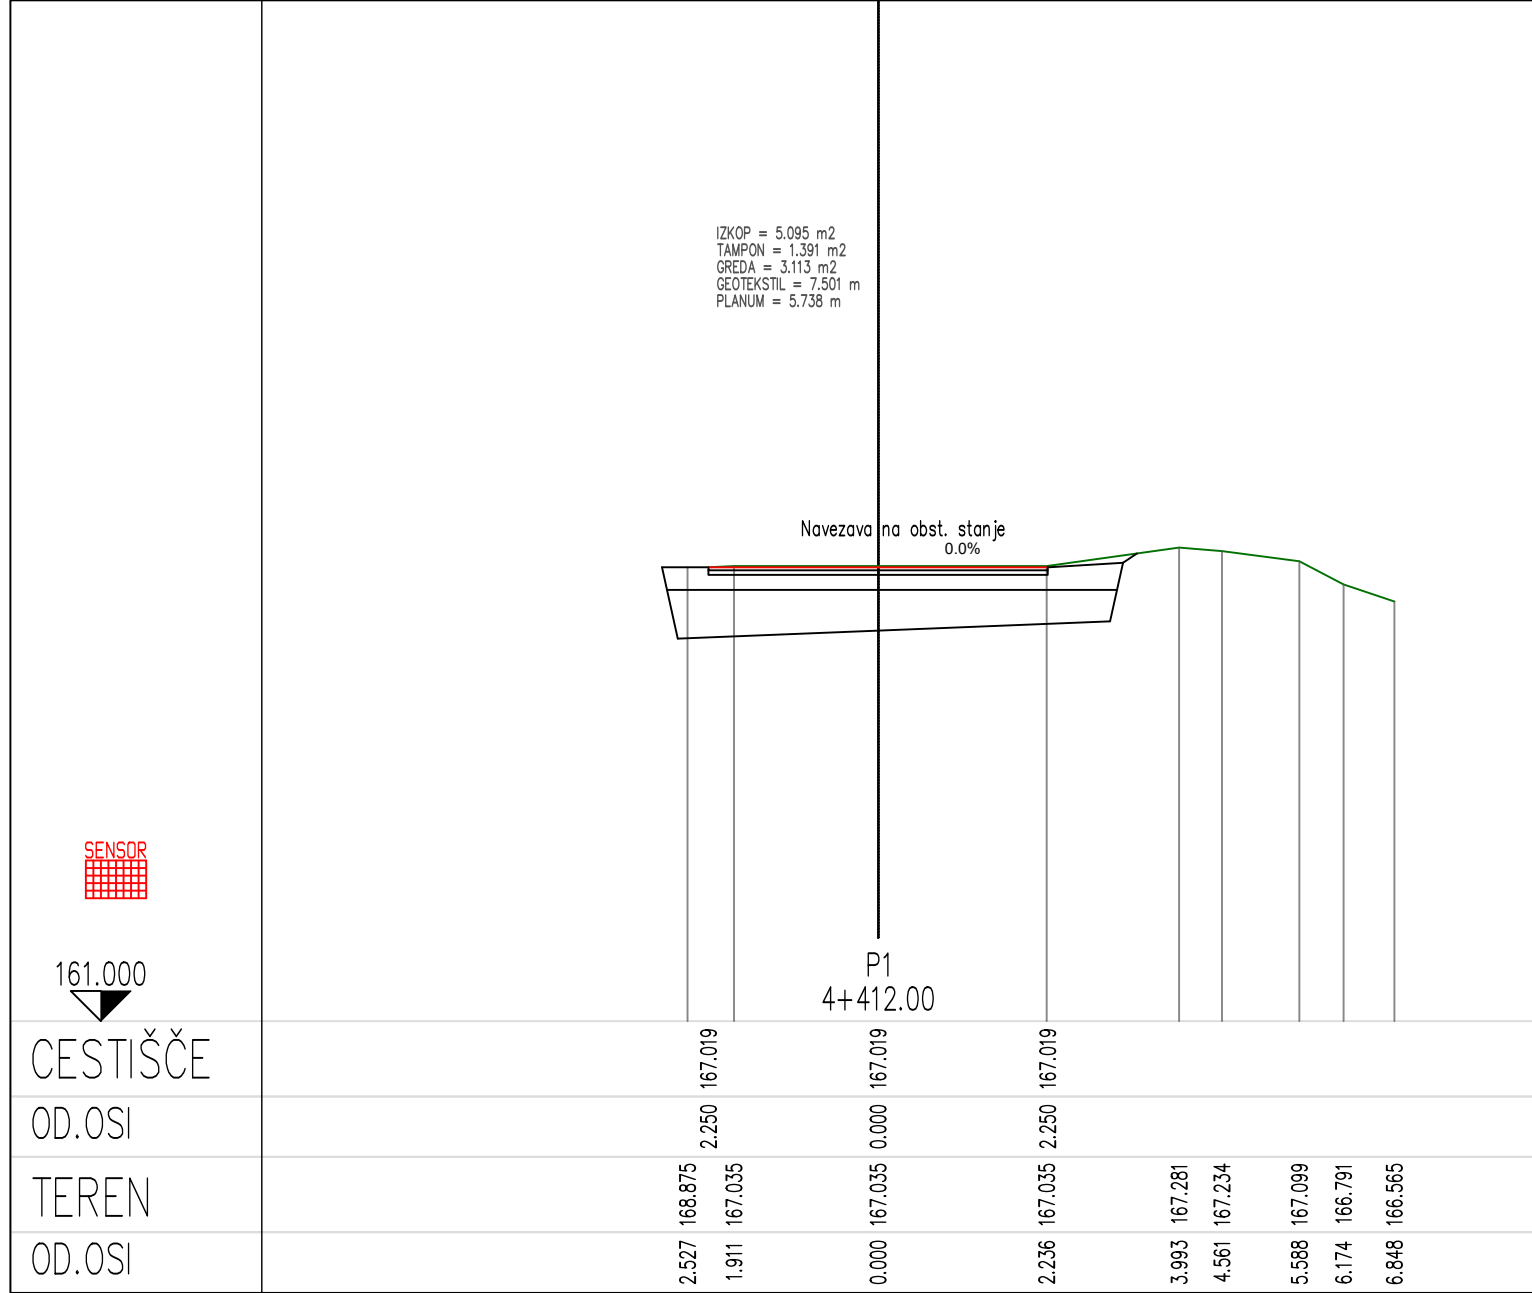

Investitor:		RS Ministrstvo za infrastrukturo DRSI Hajdrihova ul. 2a, 1000 Ljubljana		Izdelovalec:		Projektivna NVG d.o.o. Opakamiška cesta 15 b 3000 Celje	
Objekt / del objekta:		Sanacija območja nasipne brežine in vozišča na cesti R3-662/5407 Metlika - MP Božakovo od km 4,480 do km 4,710		Vrsta načrta:		2/1 Načrt gradbeništva - načrt ceste	
Sodelavec:		IzN		Št. projekta:		IN 362-2025	
Št. odseka:		Arh. št.:		Faza/objekt:		Šifra risbe:	
5407		007.2101		1022/26		G.132	
						Številka risbe:	
						06.1	
						Datum:	
						januar 2026	