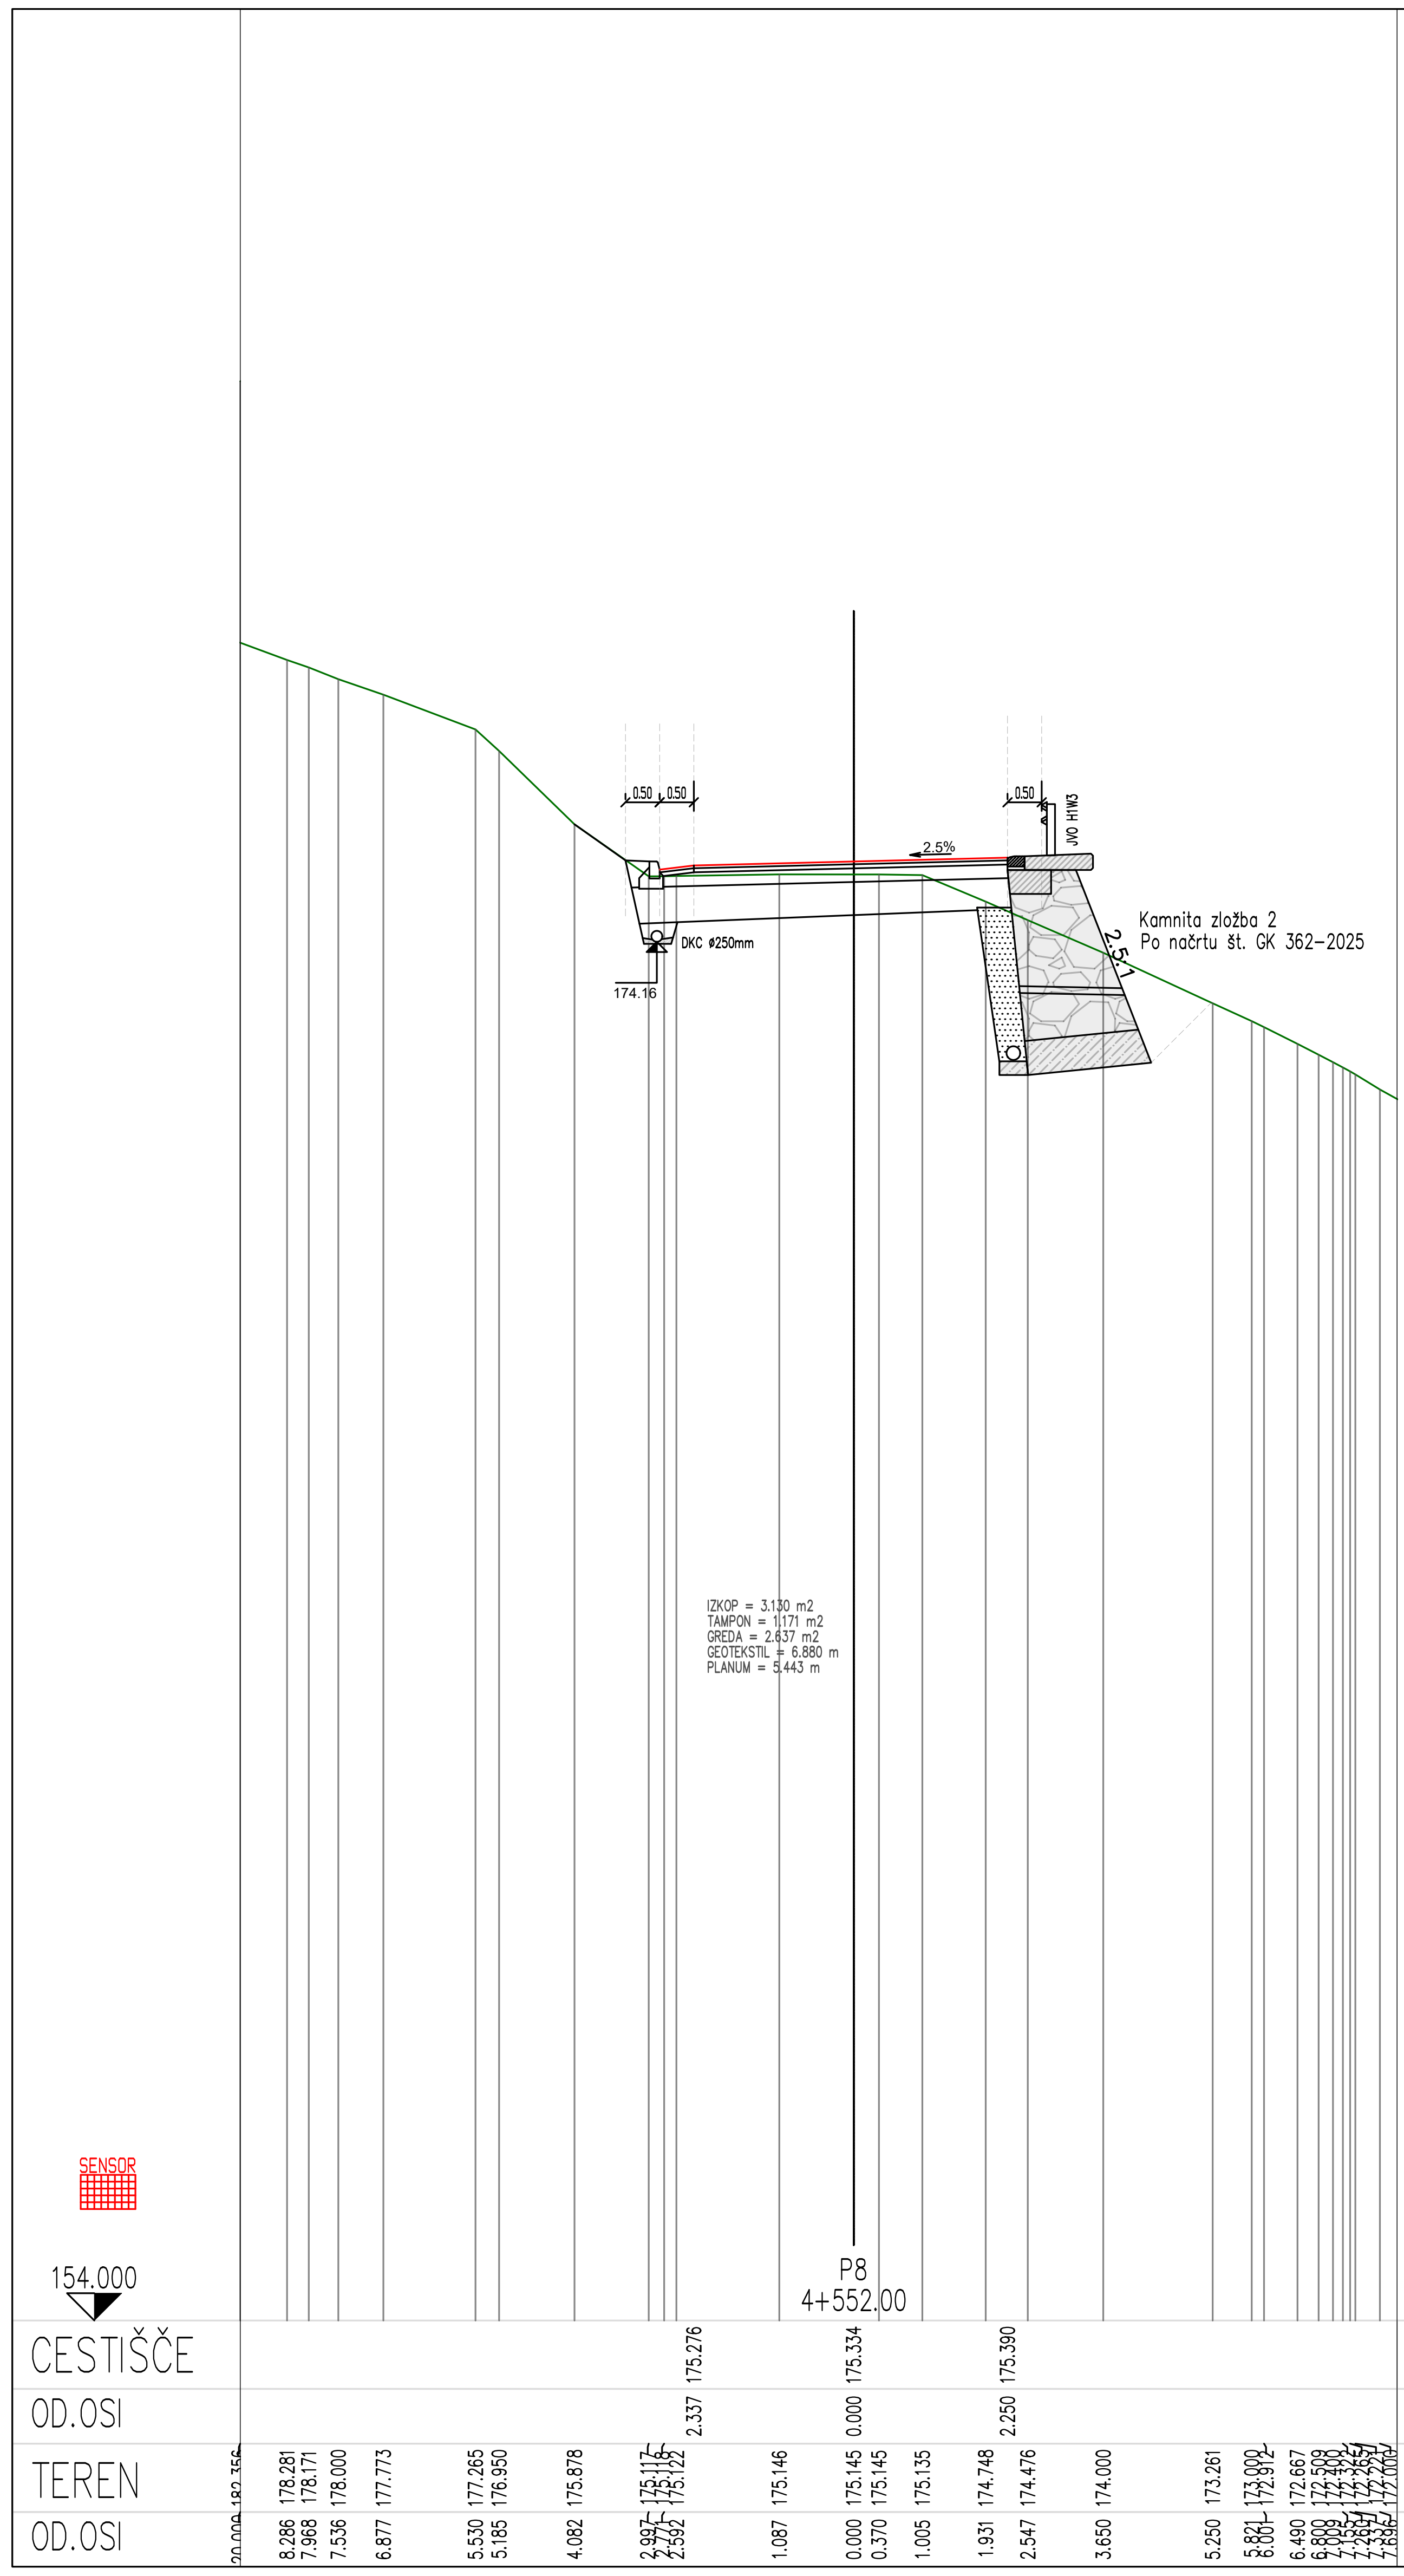
0.50
0.50
0.50
JVO H1W3
2.5%
DKC ø250mm
174.16
Kamnita zložba 2
Po načrtu št. GK 362–2025
2.5:1
SENSOR
154.000
P8
4+552.00
CESTIŠČE
OD.OSI
TEREN
OD.OSI
175.276
175.334
175.390
2.337
0.000
2.250

IZKOP = 3.130 m2
TAMPON = 1.171 m2
GREDA = 2.637 m2
GEOTEKSTIL = 6.880 m
PLANUM = 5.443 m

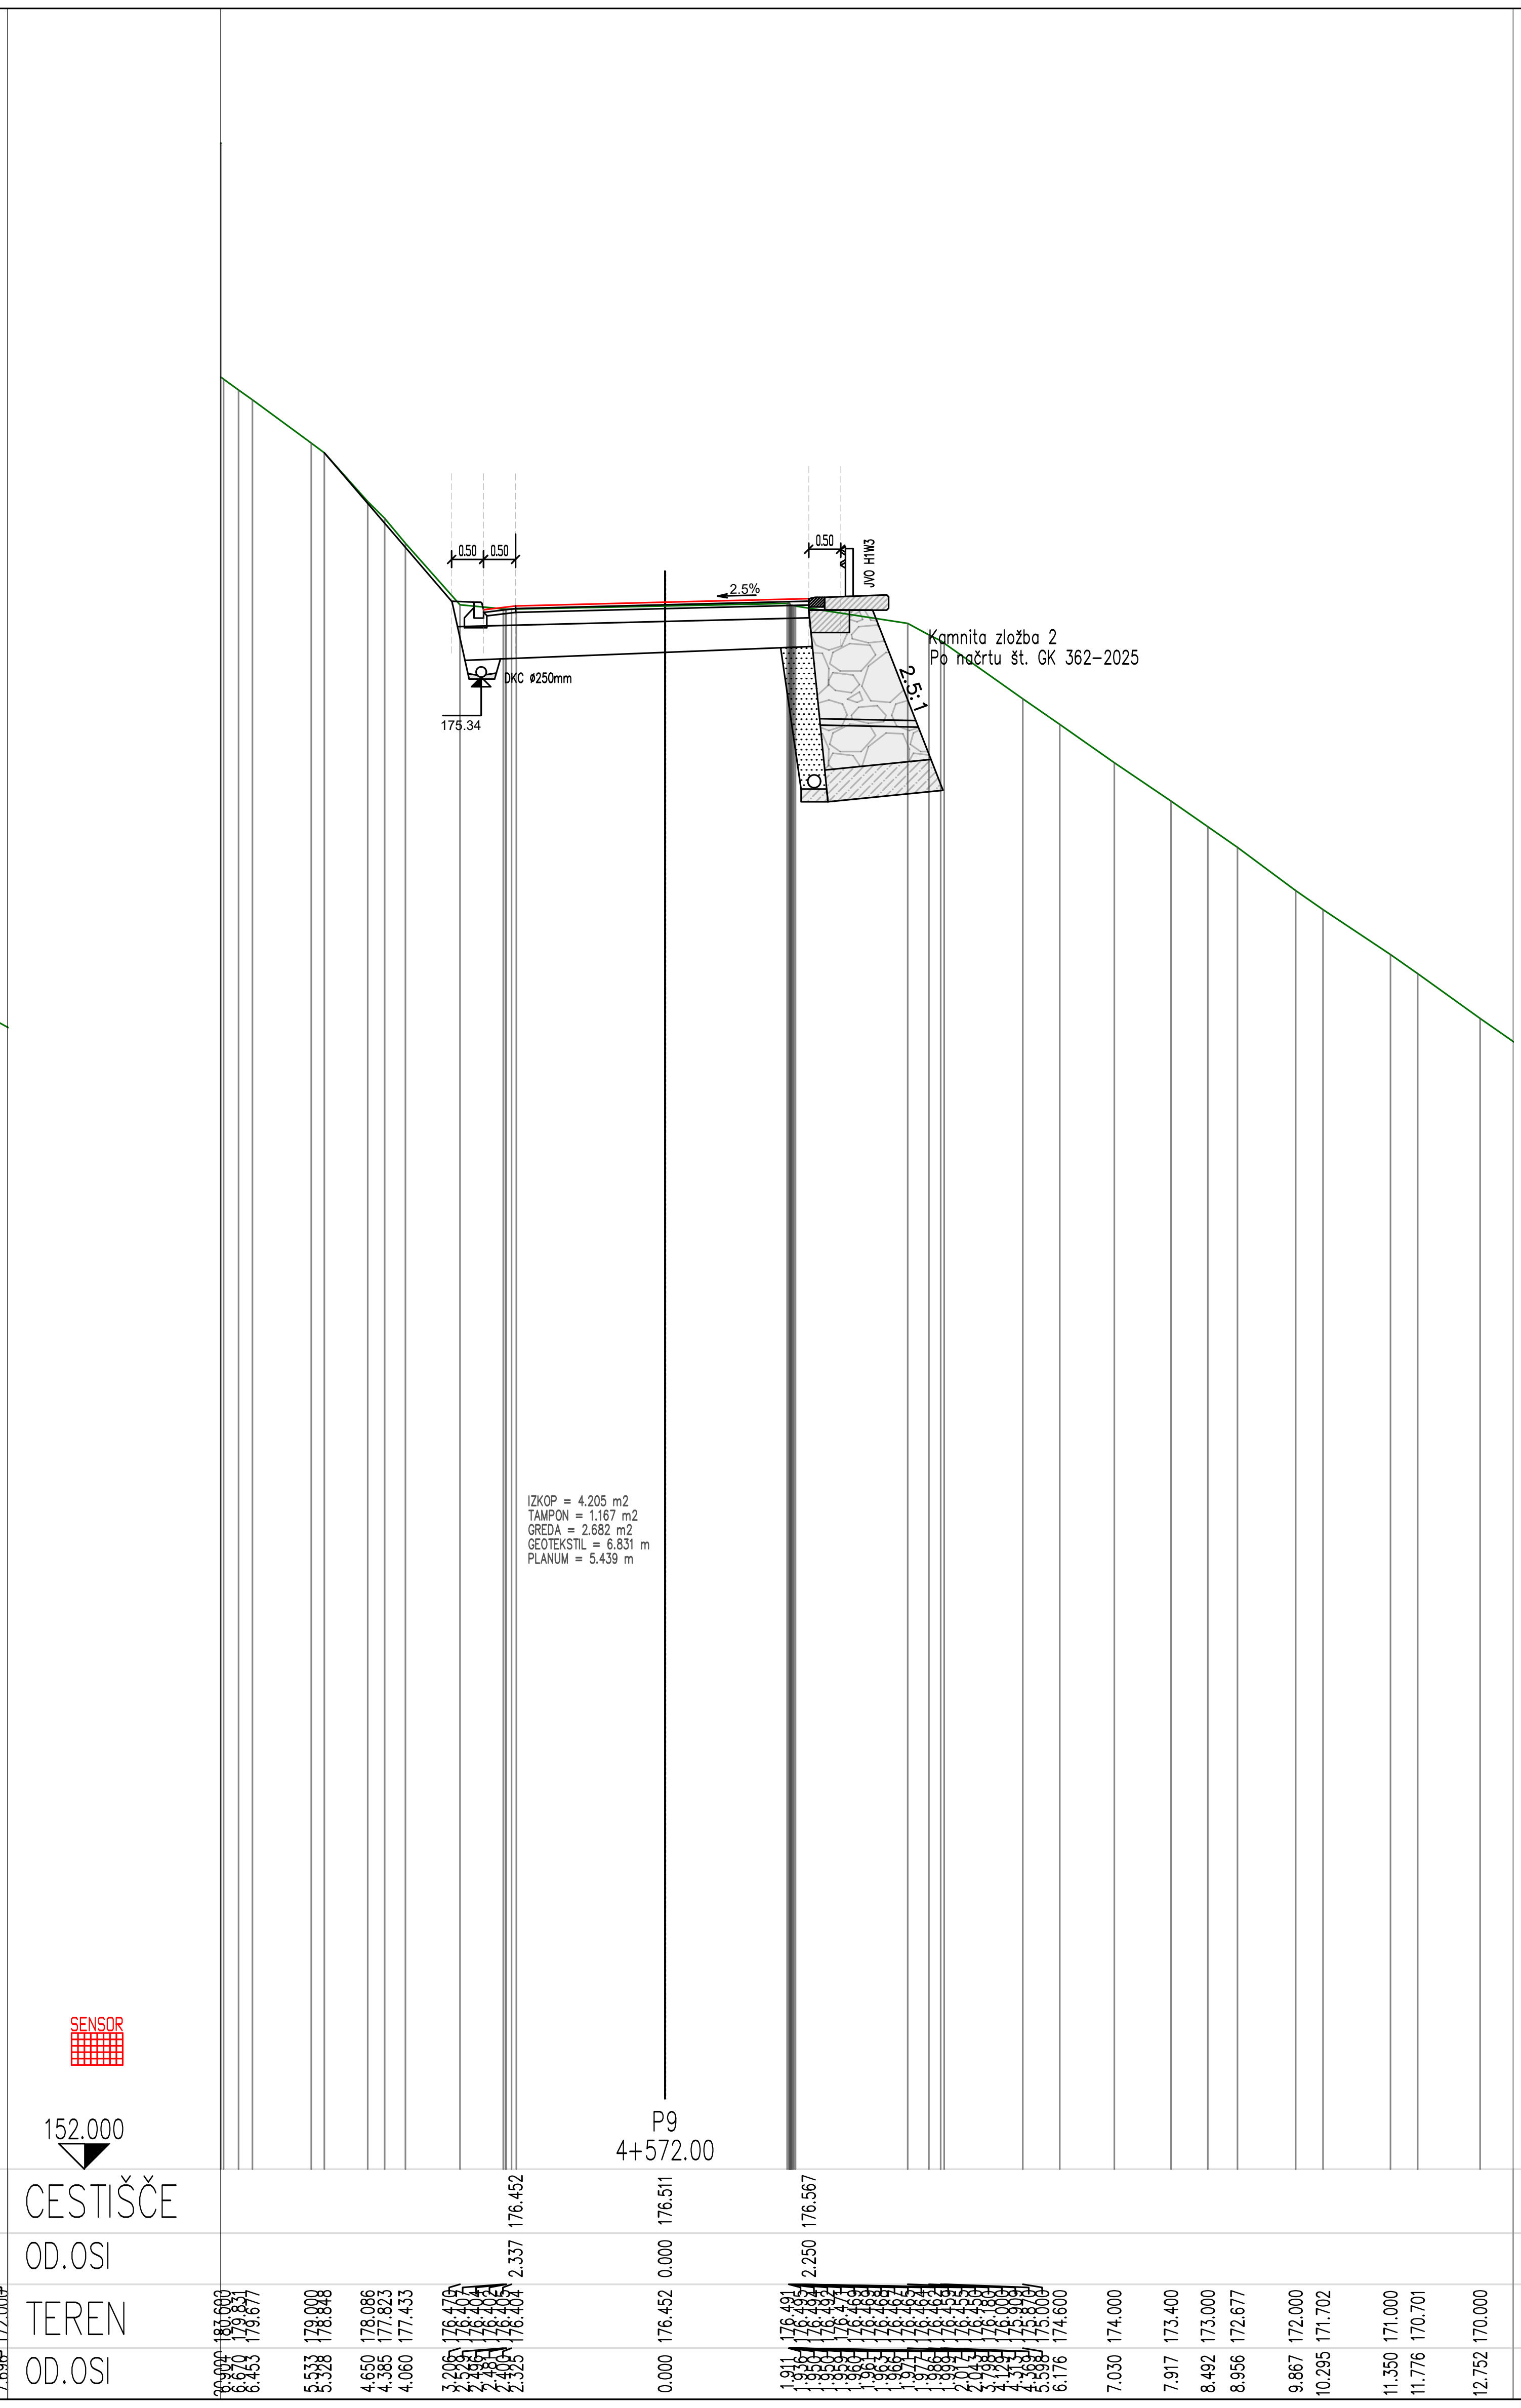
0.50
0.50
0.50
JVO H1W3
2.5%
DKC ø250mm
175.34
Kamnita zložba 2
Po načrtu št. GK 362–2025
2.5:1
SENSOR
152.000
P9
4+572.00
CESTIŠČE
OD.OSI
TEREN
OD.OSI
176.452
176.511
176.567
2.337
0.000
2.250

IZKOP = 4.205 m2
TAMPON = 1.167 m2
GREDA = 2.682 m2
GEOTEKSTIL = 6.831 m
PLANUM = 5.439 m

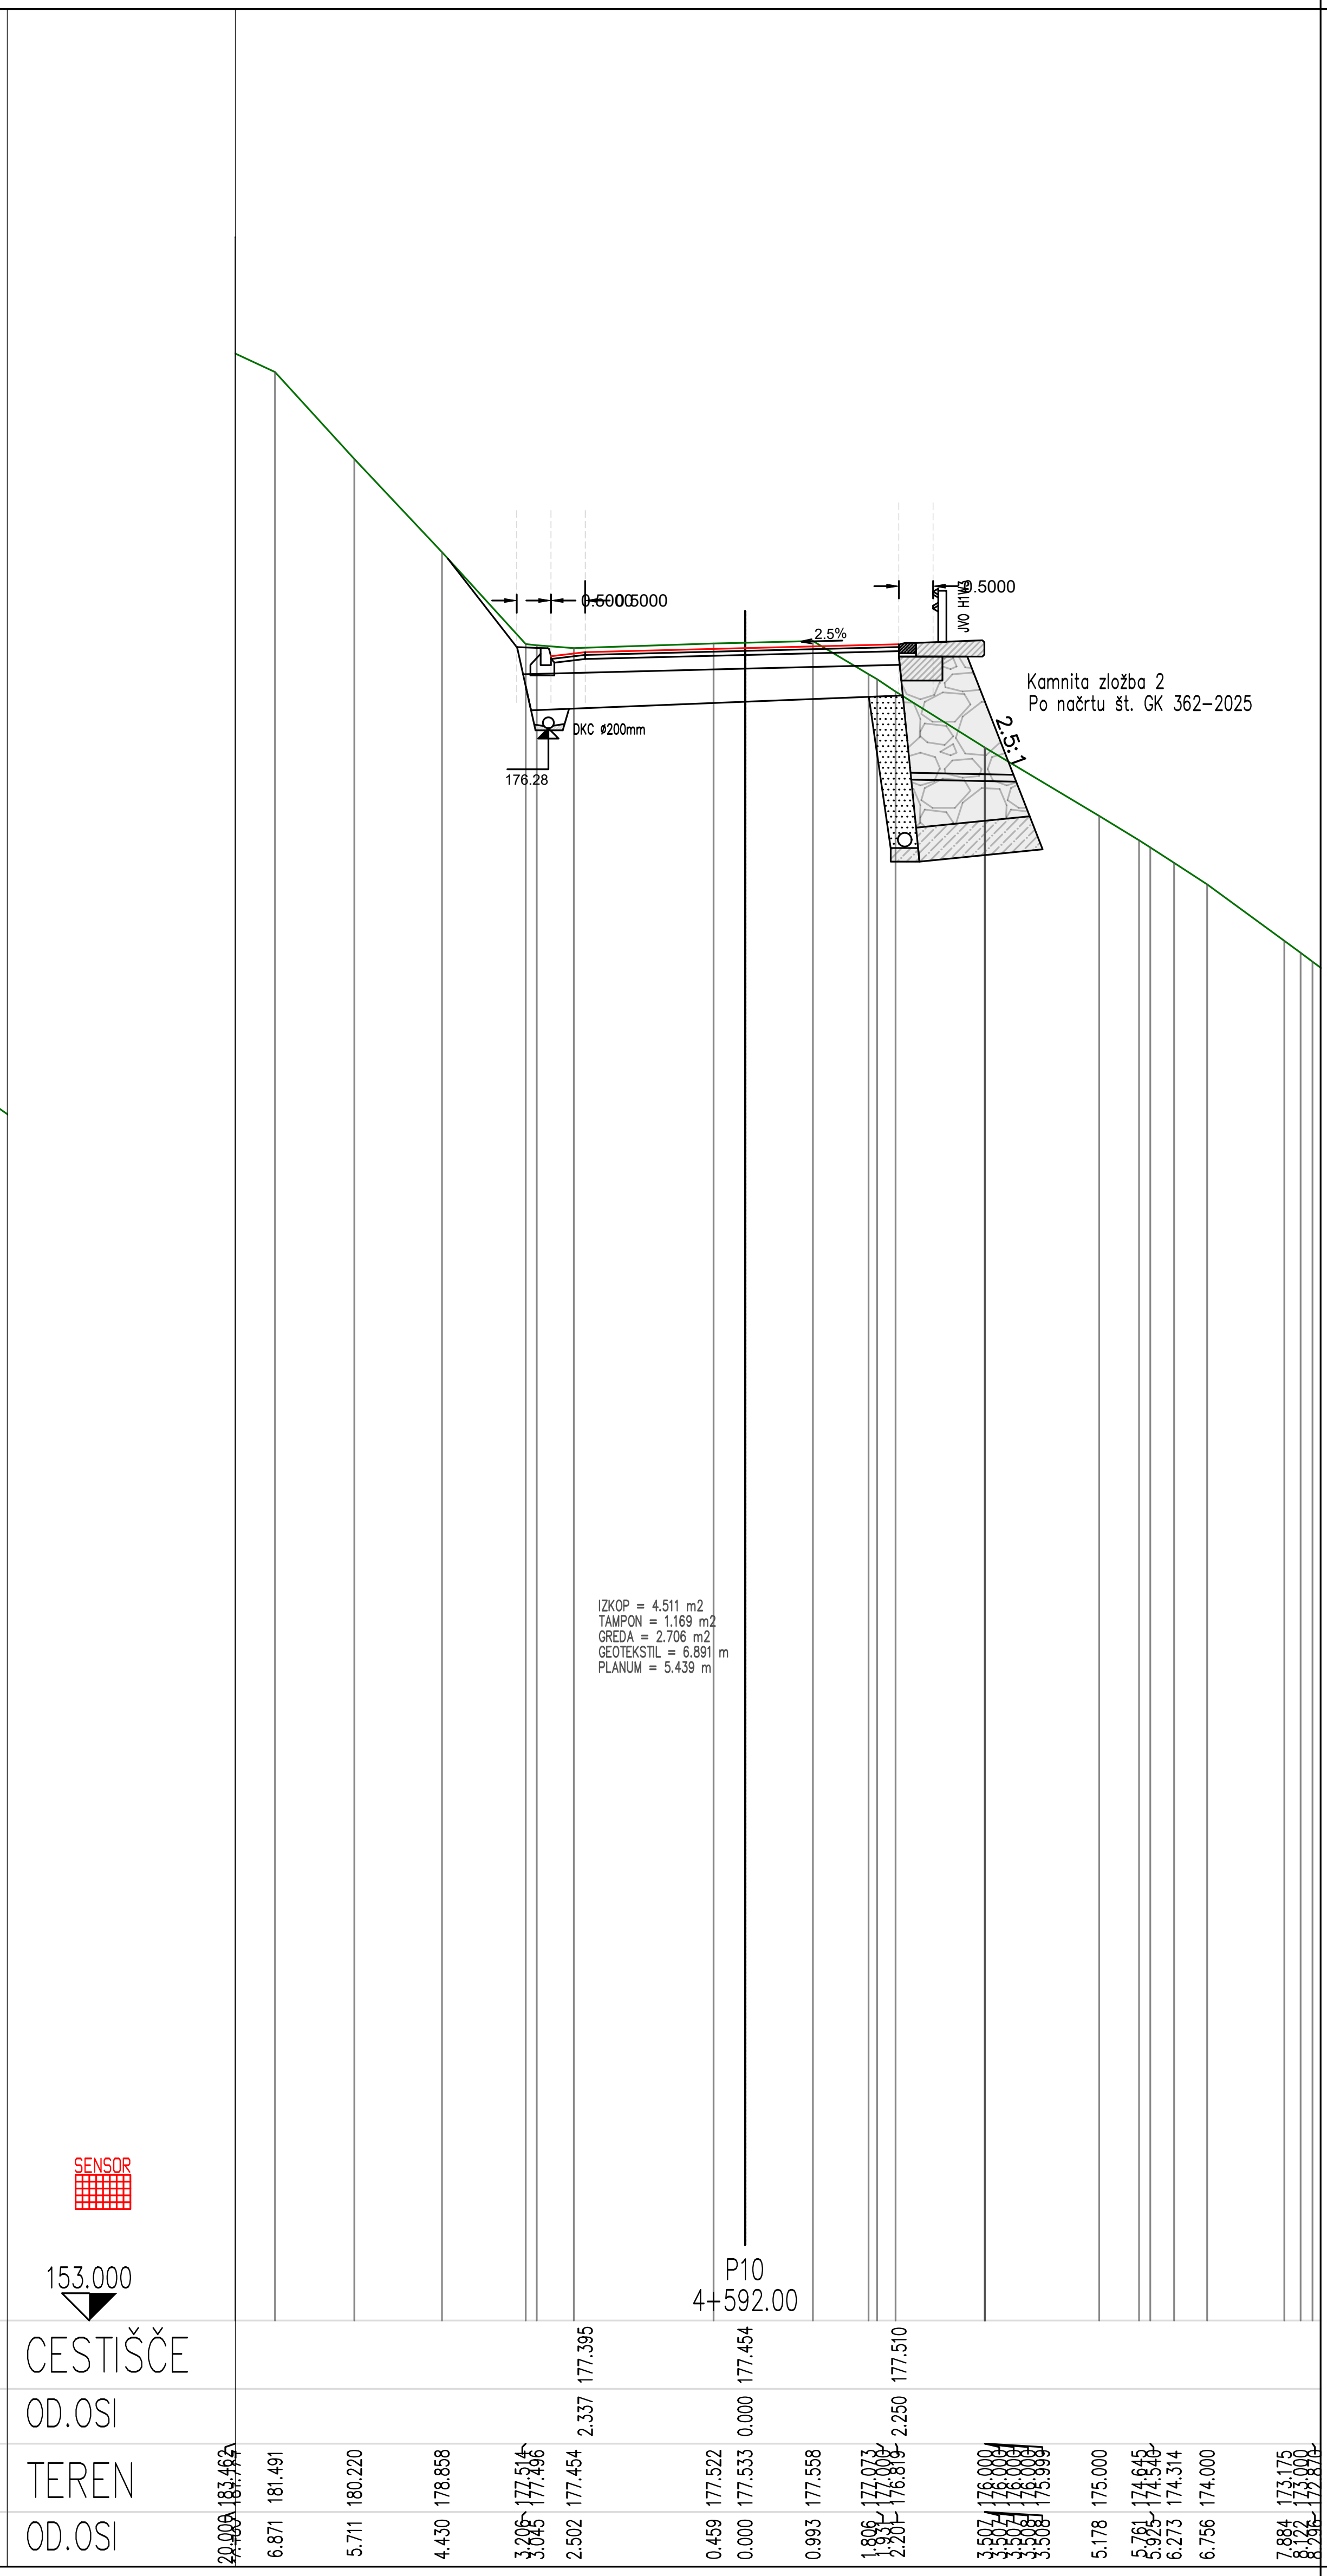
0.5000
0.5000
0.5000
JVO H1W3
2.5%
DKC ø200mm
176.28
Kamnita zložba 2
Po načrtu št. GK 362–2025
2.5:1
SENSOR
153.000
P10
4+592.00
CESTIŠČE
OD.OSI
TEREN
OD.OSI
177.395
177.454
177.510
2.337
0.000
2.250

IZKOP = 4.511 m2
TAMPON = 1.169 m2
GREDA = 2.706 m2
GEOTEKSTIL = 6.891 m
PLANUM = 5.439 m

Investitor:
RS Ministrstvo za infrastrukturo
DRSI
Hajdrihova ul. 2a, 1000 Ljubljana

Izdelovalec:
Projektiva NVG d.o.o.
Opekarniška cesta 15 b
3000 Celje
Projektiva NVG Celje

Objekt / del objekta:
Sanacija območja nasipne brežine in vozišča na cesti
R3-662/5407 Metlika - MP Božakovo od km 4,480 do km 4,710

Vrsta načrta: 2/1 Načrt gradbeništva - načrt ceste

Opis risbe: Prečni profili ceste P8-P10

	Ime:	Ident. št. IZS:	Podpis:
Vodja proj.:	Jernej REMIC, mag. inž. grad.	G-4585	
Pooblaščeni inženir:	Lenart Ugovšek, mag.inž.grad.	G-4645	
Sodelavec:			

IzN
Št. projekta: IN 362-2025
Št. načrta: 1022/26
Merilo: 1:100
Datum: januar 2026

Št. odseka: 5407
Arh. št.:
Faza/objekt: 007.2101
Šifra risbe: G.132
Številka risbe: 06.2
Črtna koda arhiva: