


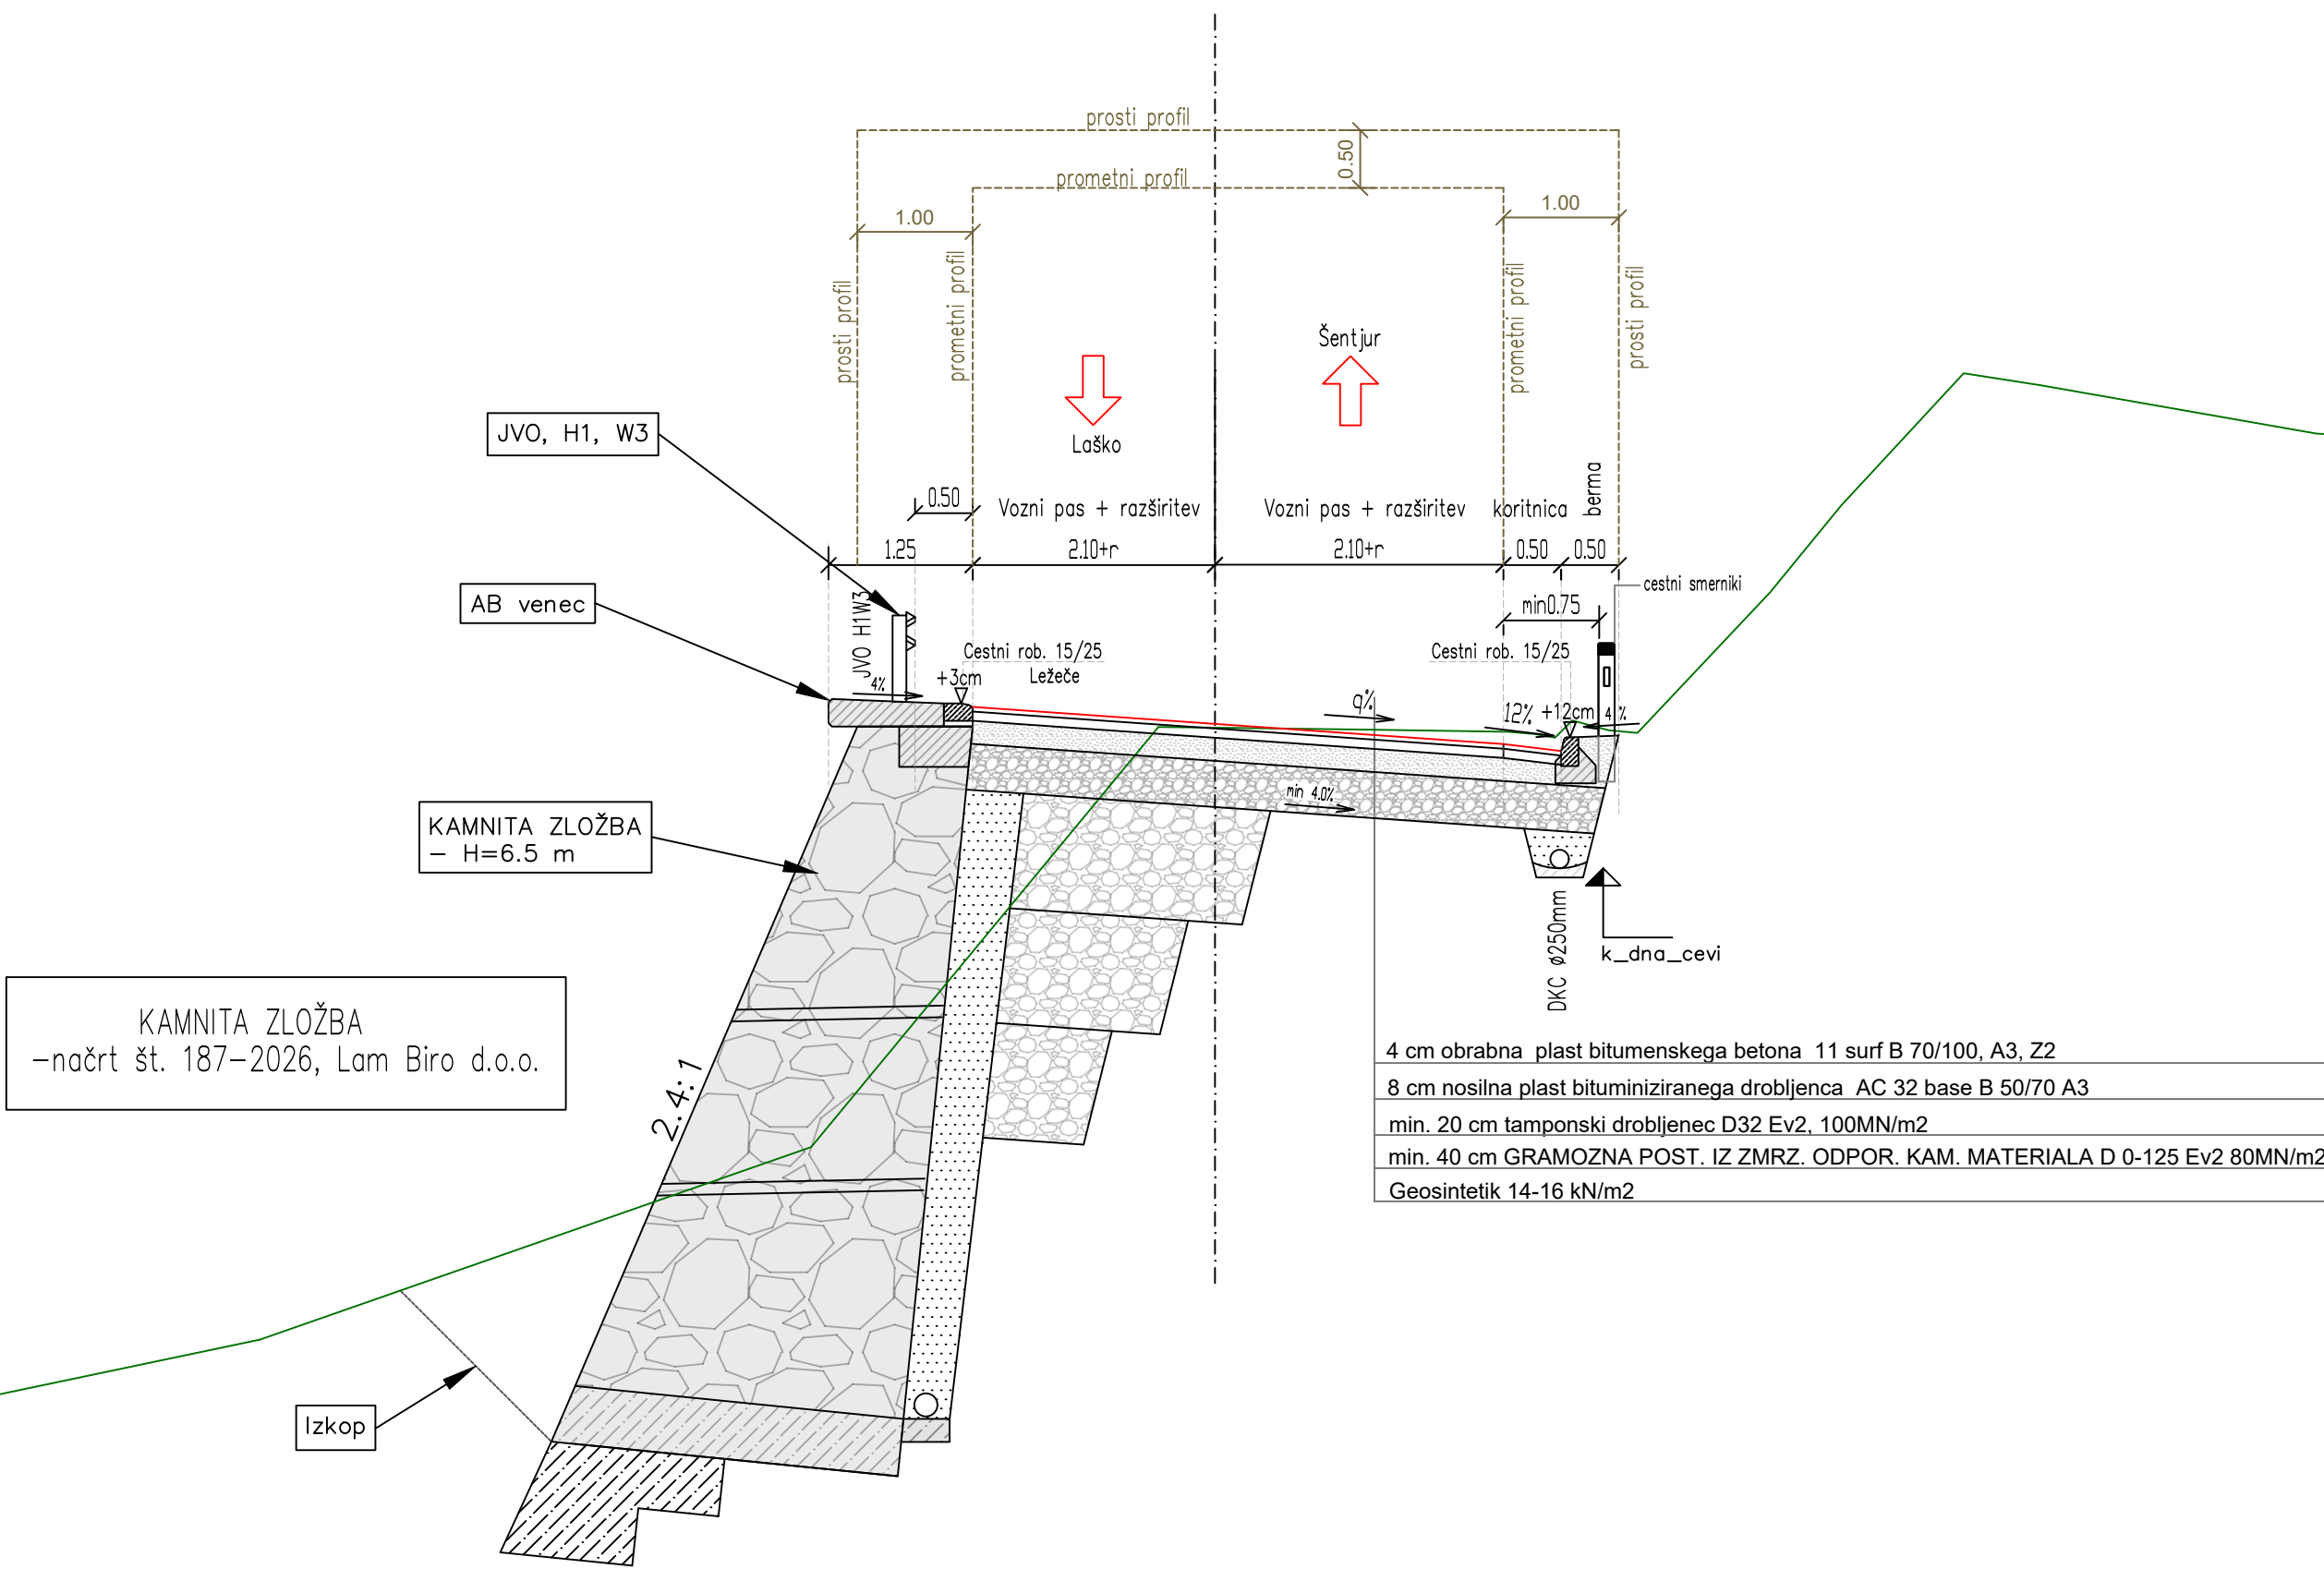

Sprememba:				
Št. 1 / / 22.07.2026		Preureditev odvodnje - ukinitve prepustov in navezava na obstoječo MK		
Investitor:		Izdelaovalec:		
 RS Ministrstvo za infrastrukturo DRSI Hajdrihova ul. 2a, 1000 Ljubljana		Projektiva NVG d.o.o. Opekarniška cesta 15 b 3000 Celje <i>Projektiva NVG Celje</i>		
Objekt / del objekta:		Vrsta načrta:		
Sanacija plazu na R3-681, odsek 4006 Laško-Breze-Šentjur v km 12+725 (digitalna os v km 12+100)		0/2 Načrt gradbeništva - načrt ceste		
		Opis risbe:		
		Karakteristični prečni profil		
		Ime:	Ident. št. IZS:	Podpis:
Vodja proj.:		Lenart Ugovšek, mag.inž.grad.	G-4645	
Pooblaščen inženir:		Lenart Ugovšek, mag.inž.grad.	G-4645	
Sodelavec:				
IzN		Št. projekta: 1049/26	Št. načrta: 1049/26	Merilo: 1:50 Datum: junij 2026
Št. odseka:	Arh. št.:	Faza/objekt:	Šifra risbe:	Črtna koda arhiva:
4006		007.2101	G.131	
			Številka risbe: 06	