


PROFIL-1: OS_0
MERILO 1:250/100

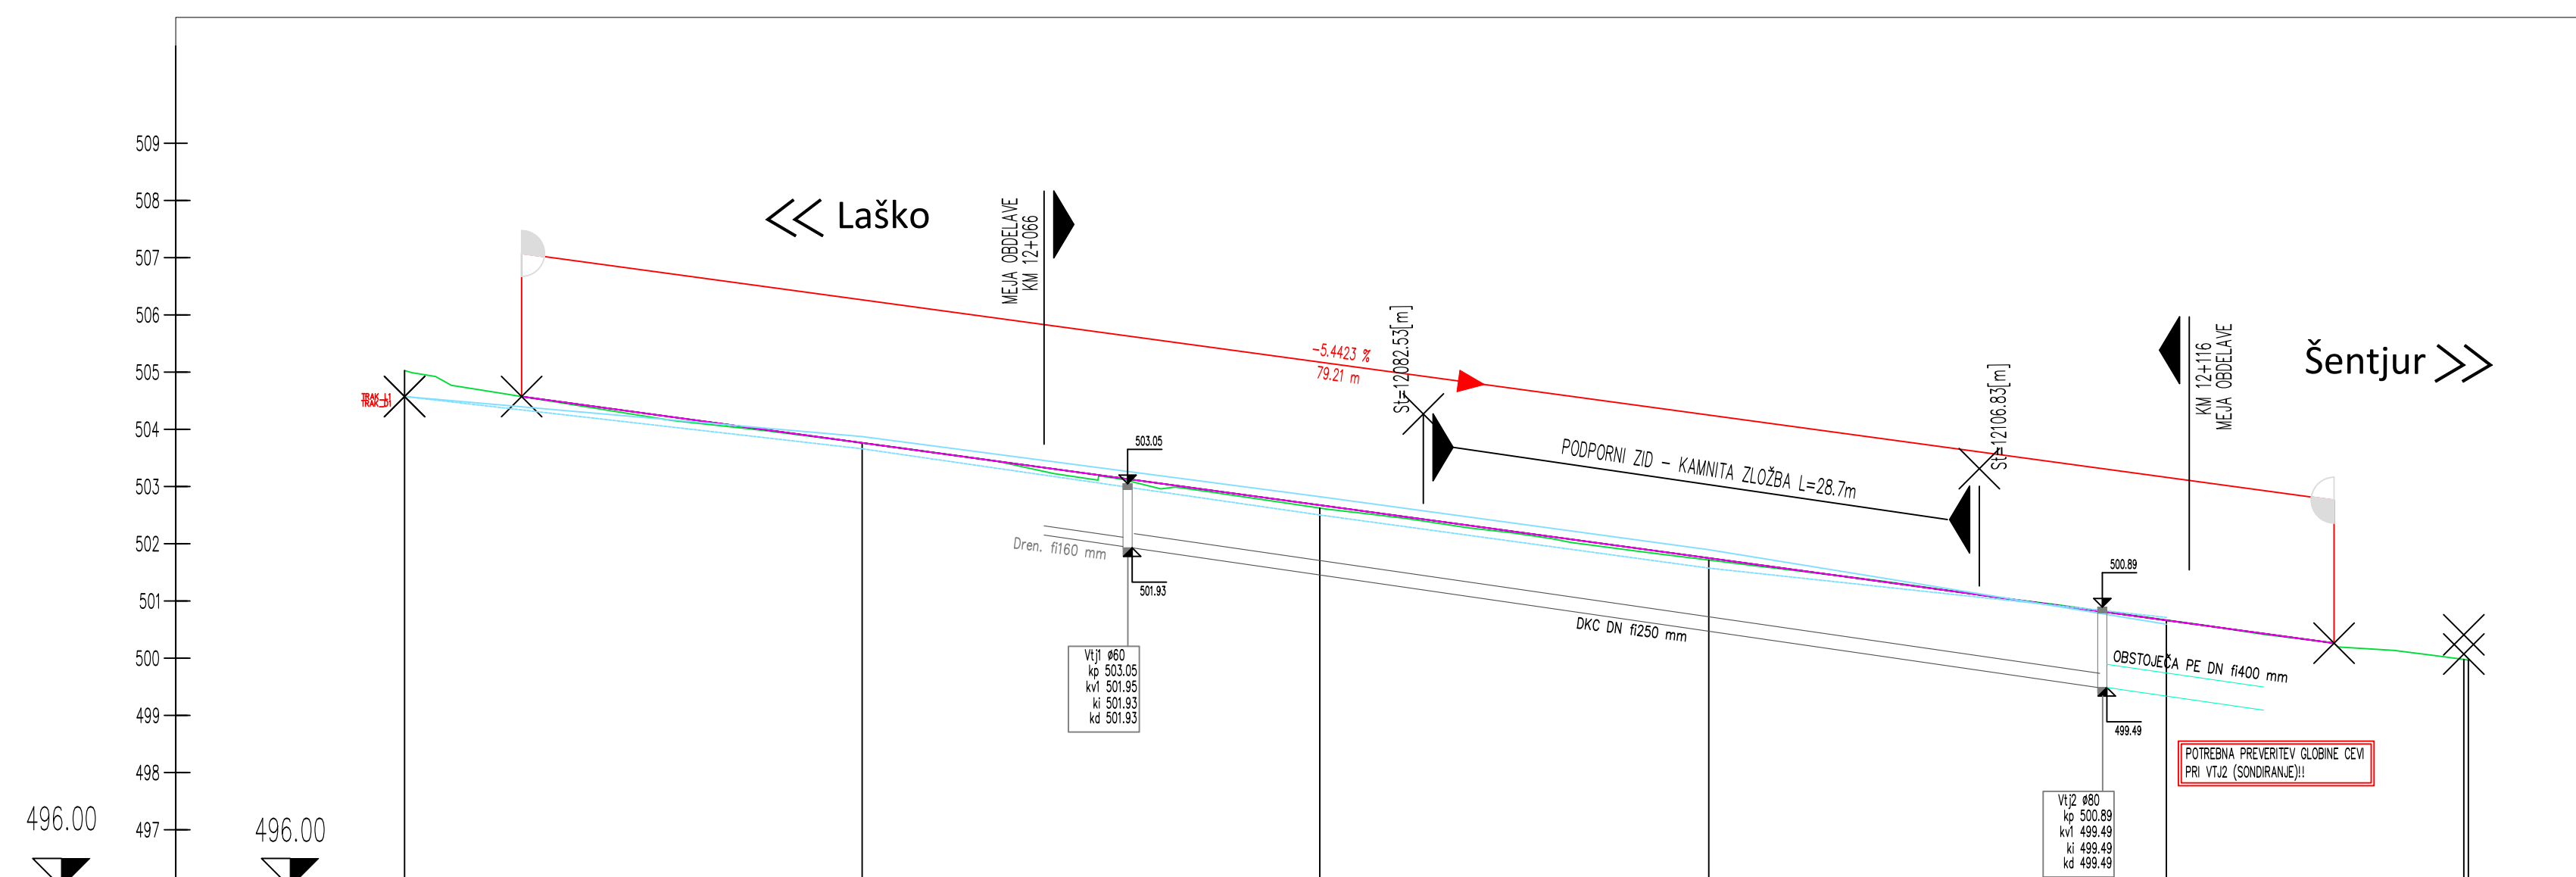

OZNAKE PROFILOV	P1	20.00	P2	20.00	P3	17.00	P4	20.00	P5	13.00	P6
STACIONAŽE	38.00		58.00		78.00		95.00	12.1		15.00	28.00
KOTE TERENA	505.027		503.763		502.624		501.716		500.667		499.978
KOTE NIVELETE		504.573		503.763		502.675		501.749		500.262	
PREME IN KRIVINE											
PREČNI NAGIBI											

Sporazumel:					
št. 1 / 22.07.2026		Preureditev odvodnje - ukinitve prepustov in navezava na obstoječo MK			
Investitor:		 RS Ministrstvo za infrastrukturo DRSI Hajdinhova ul. 2a, 1000 Ljubljana		Izdajevalec: Projekta NVG d.o.o. Opekariška cesta 15 b 3000 Celje <i>Projekta NVG Celje</i>	
Objekt: št. del objekta:		Sanacija plazu na R3-681, odsek 4006 Laško-Breze-Sentjur v km 12+725 (digitalna os v km 12+100)		Vrsta načrta: 0/2 Načrt gradbeništva - načrt ceste Opis risbe: Vzdolžni profil ceste	
Vredn. proj.:		Ime: Lenart Ugovšek, mag.inž.grad.		Ident. št. IZS: G-4645	
Pobudilniški izven:		Ime: Lenart Ugovšek, mag.inž.grad.		G-4645	
Sodestev:					
IZN		Št. projekta: 1049/26		Datum: junij 2026	
Št. odseka:		Arh. št.:		Št. risbe:	
4006		007.2101		G.142	
				Številka risbe: 05	
				Črna koda arhiva:	