




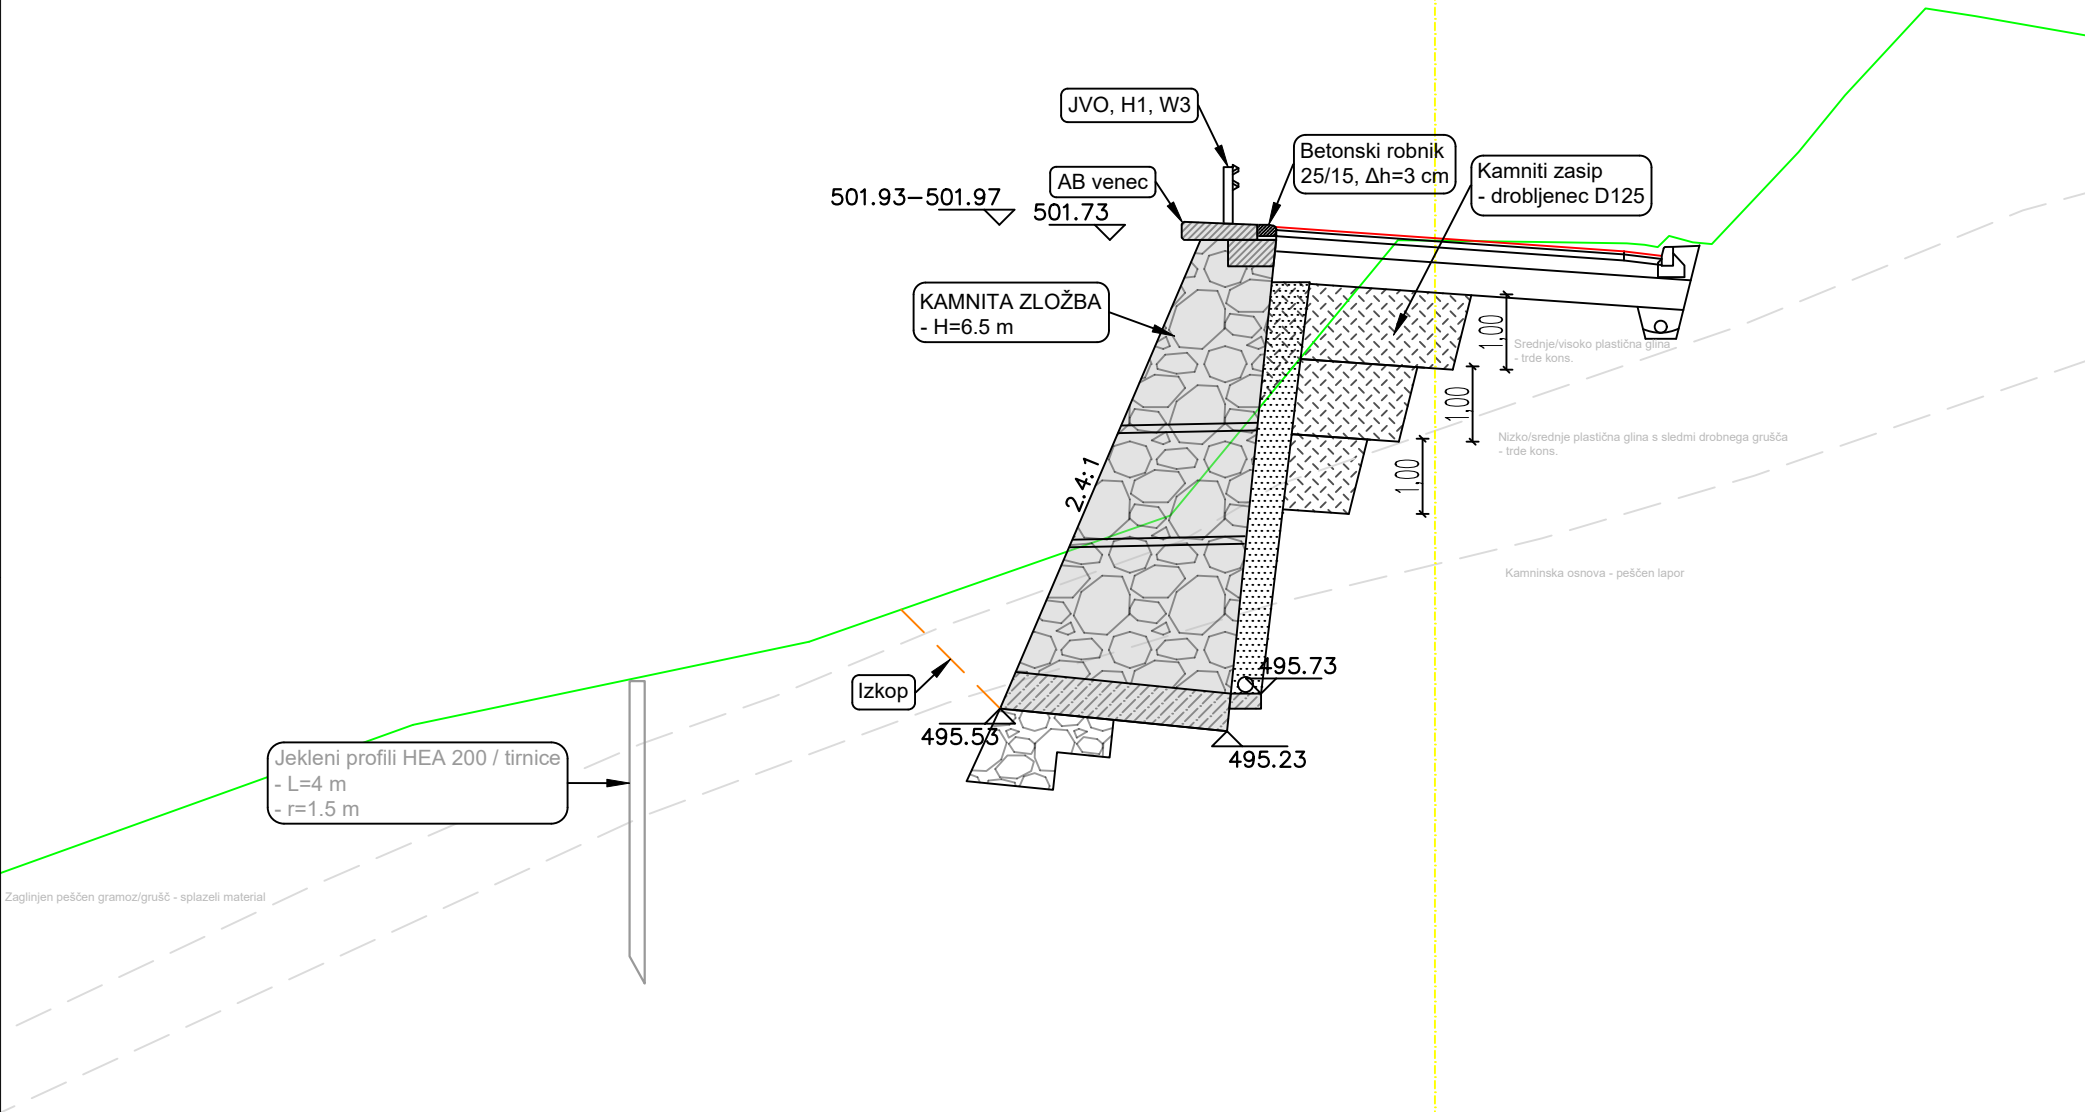

KAMNITA ZLOŽBA - elementi in dimenzije

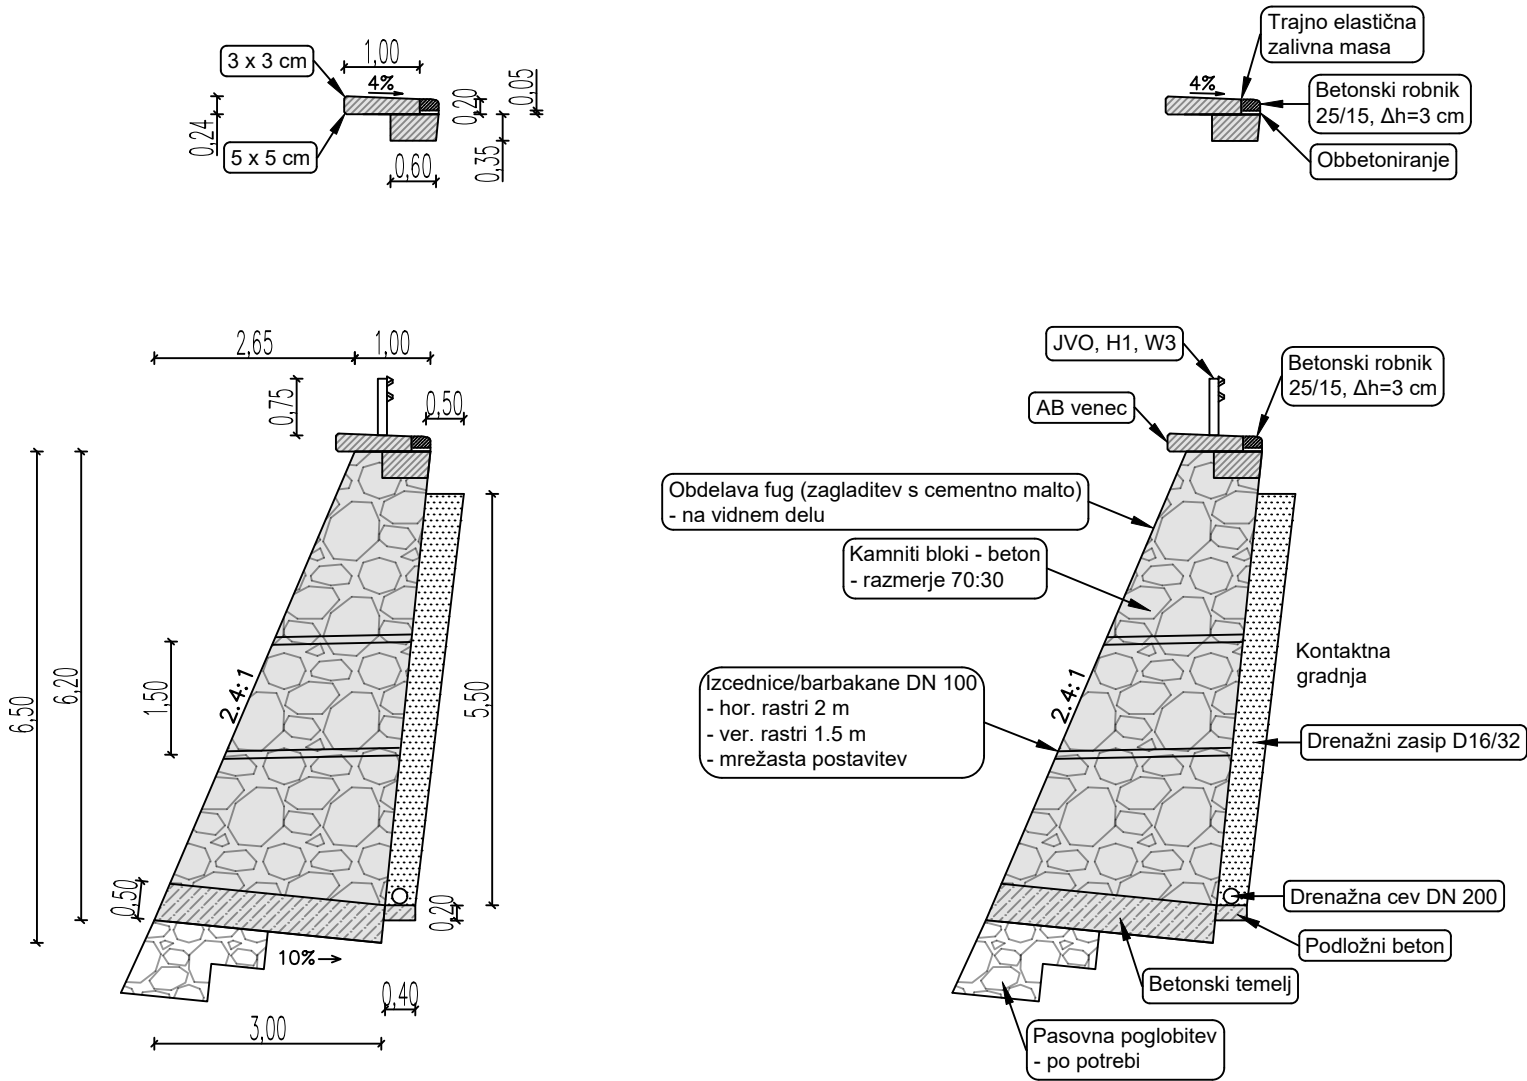

Delovni plato za izvedbo kamnite zložbe - prečno

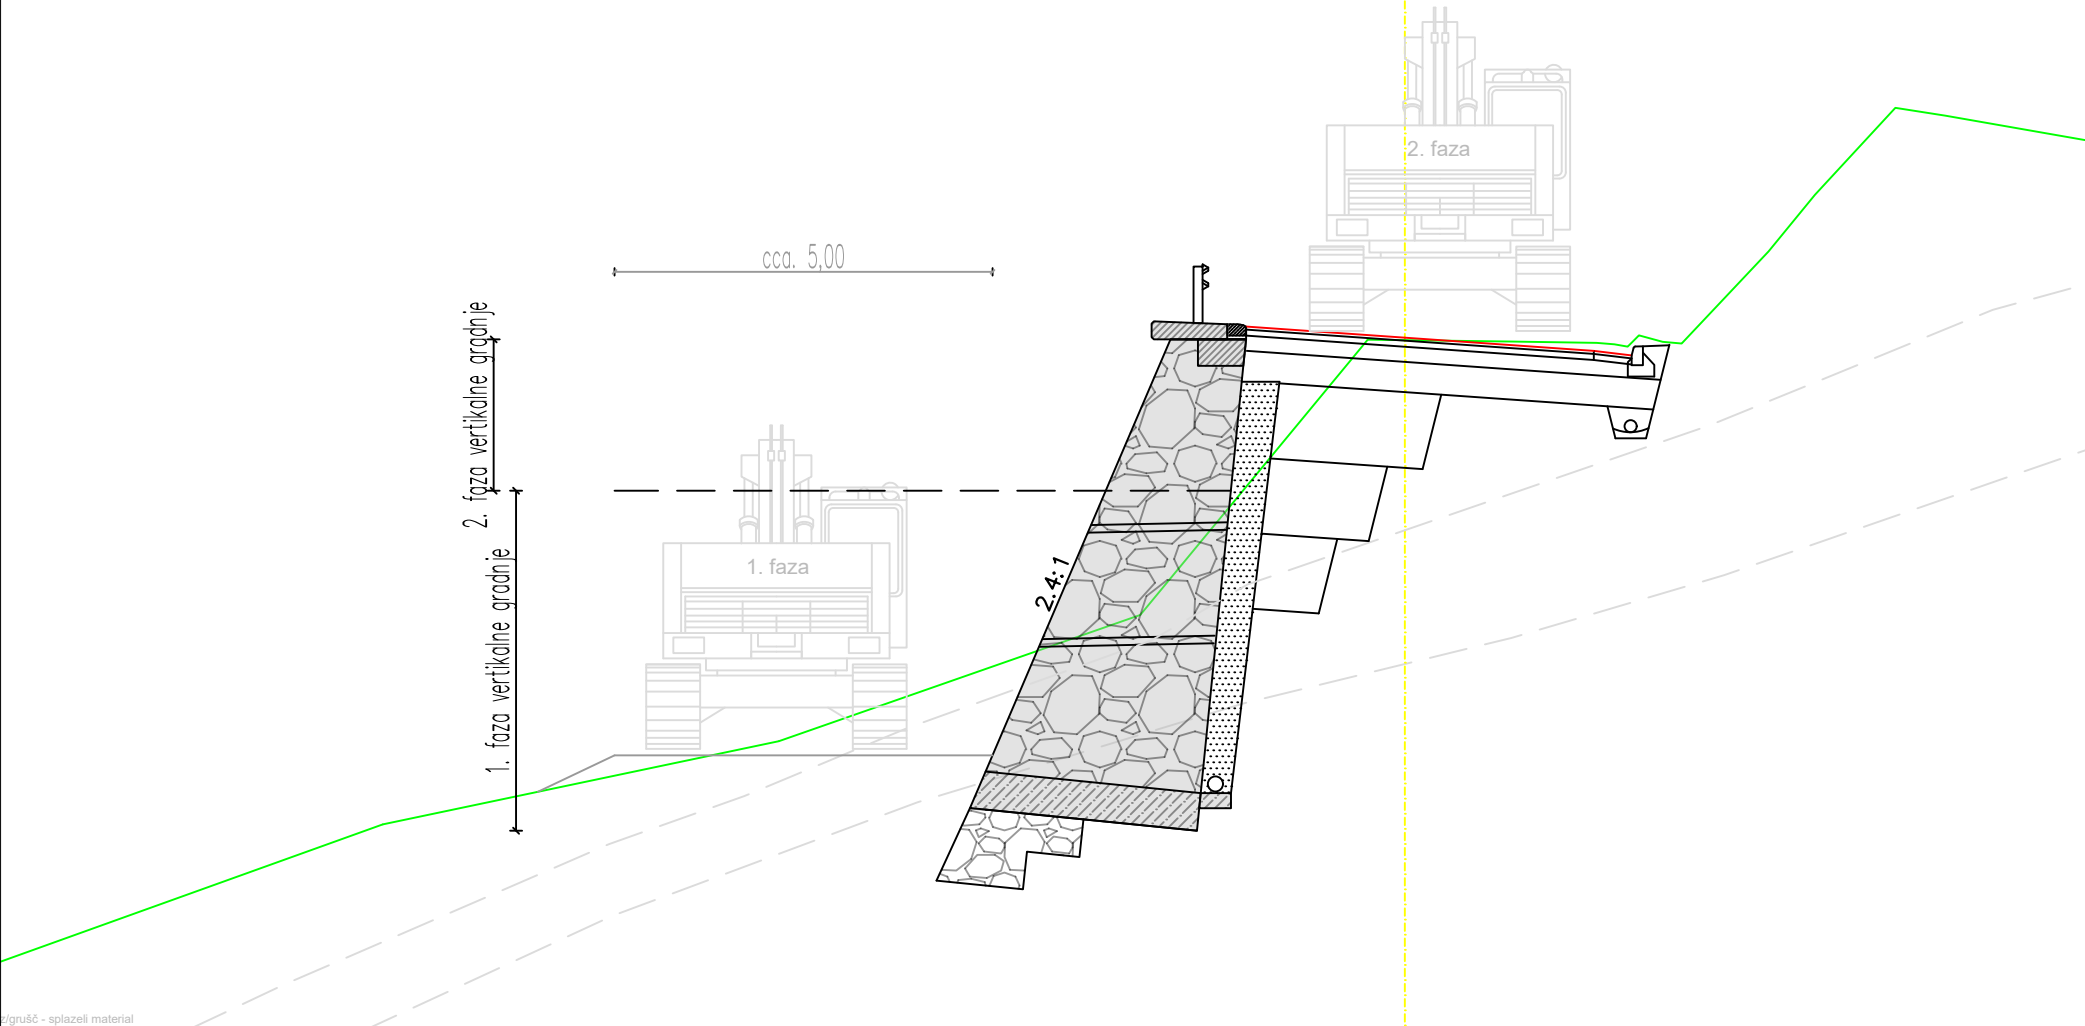

KAMNITA ZLOŽBA
Cementni beton - temelj: C25/30, XC2, D32
Cementni beton - pozidava: C25/30, XC2, D32
Cementni beton - AB venec: C30/37, XD3, XF4, PV-II
Kamniti bloki: zmirlinsko odporni kamniti lomljenec velikosti 30 - 100 cm
Razmerje kamniti bloki-beton 70:30

LAM BIRO LAM BIRO, gradbeno projektiranje in nadzor, d.o.o. Šmartno ob Paki 134, 3327 Šmartno ob Paki		Naziv Vodja projektiranja Pooblaščen inženir Obdelal	Ime in priimek Lenart UGOVŠEK, mag. inž. grad. Jernej REMIC, mag. inž. grad. Jernej REMIC, mag. inž. grad.	Ident.št. IZS G-4645 G-4585	Podpis
Objekt	Sanacija plazu na R3-681, odsek 4006 Laško-Breze-Šentjur v km 12+725 (digitalna os v km 12+100)			Št. proj.	1049/26
Faza	Izvedbeni načrt za izvedbo	Merilo	1:100	Datum	Junij 2026
Opis risbe	Prečni prerezi	Del risbe	2 Načrt s področja gradbeništva - načrt podpornih konstrukcij		
		Investitor		RS, Ministrstvo za infrastrukturo Direkcija RS za infrastrukturo Hajdrihova ul. 2a, 1000 Ljubljana	
Št. odseka	Arhivska številka	Faza/objekt	Številka risbe		
4006		007.2162	G.132		
Št. priloge	3	Avtor risbe		LAM BIRO, gradbeno projektiranje in nadzor, d.o.o.	
		Ident. št. risbe			