


508 —
507 —
506 —
505 —
504 —
503 —
502 —
501 —
500 —
499 —
498 —
497 —
494.00 ▾

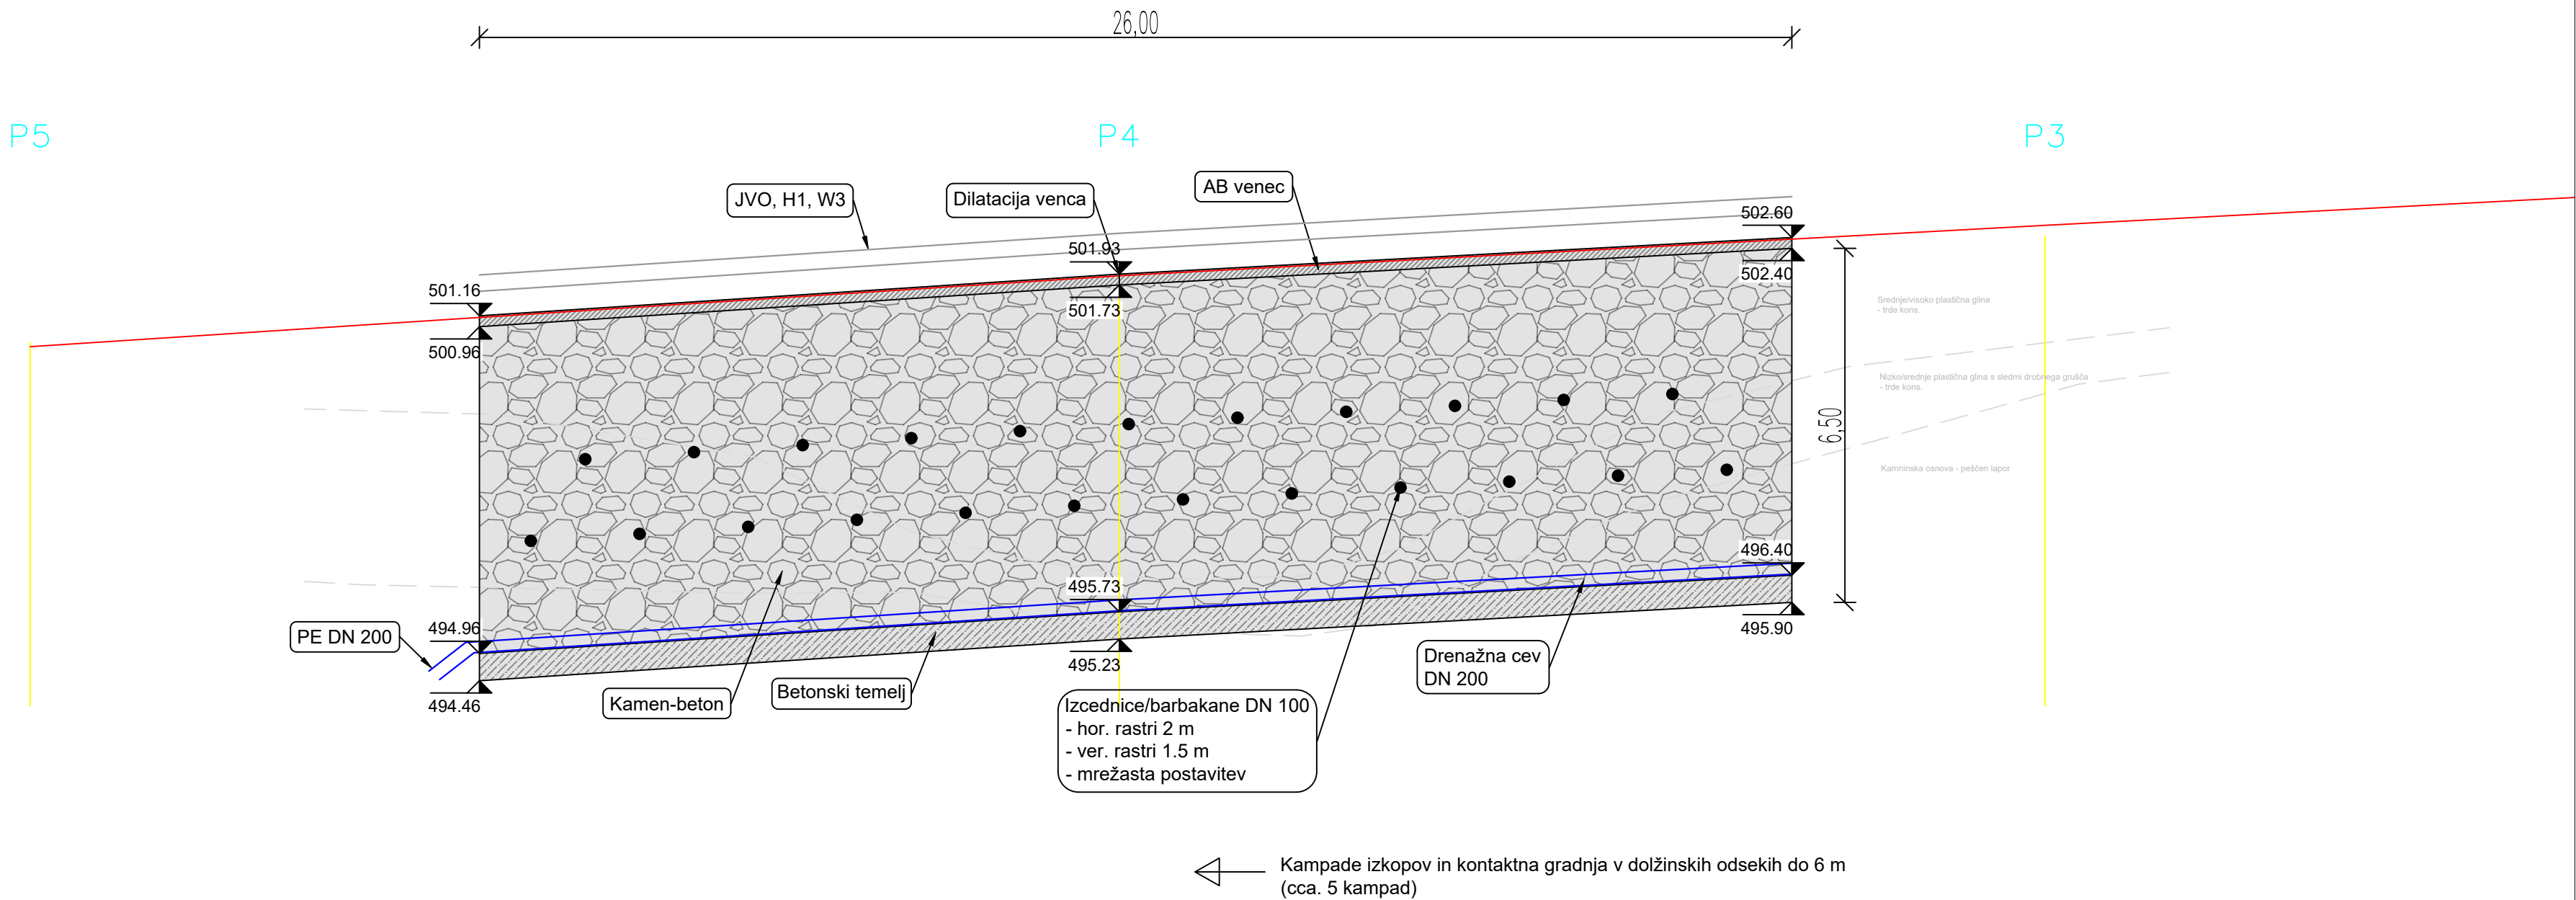

LAM BIRO LAM BIRO, gradbeno projektiranje in nadzor, d.o.o. Šmartno ob Paki 134, 3327 Šmartno ob Paki		Naziv	Ime in priimek	Ident.št. IZS	Podpis
		Vodja projektiranja	Lenart UGOVŠEK, mag. inž. grad.	G-4645	
		Pooblaščen inženir	Jernej REMIC, mag. inž. grad.	G-4585	
		Obdelal	Jernej REMIC, mag. inž. grad.		
Objekt	Sanacija plazu na R3-681, odsek 4006 Laško-Breze-Šentjur v km 12+725 (digitalna os v km 12+100)			Št. proj.	1049/26
				Št. načrta	GK 187-2026
				Šifra CC	
Faza	Izvedbeni načrt za izvedbo	Merilo	1:100	Datum	Junij 2026
Opis risbe	Vzdolžni profil	Del risbe	2 Načrt s področja gradbeništva - načrt podpornih konstrukcij		
		Vrsta načrta			
		Investitor	RS, Ministrstvo za infrastrukturo Direkcija RS za infrastrukturo Hajdrihova ul. 2a, 1000 Ljubljana		
Št. odseka	Arhivska številka	Faza/objekt	Številka risbe		
4006		007.2162	G.142		
Št. priloge	4		Avtor risbe	LAM BIRO, gradbeno projektiranje in nadzor, d.o.o.	
			Ident. št. risbe		