




P4a - Merilo 1:200
Območje dinamične penetracije DPSH 1 in DPM 2

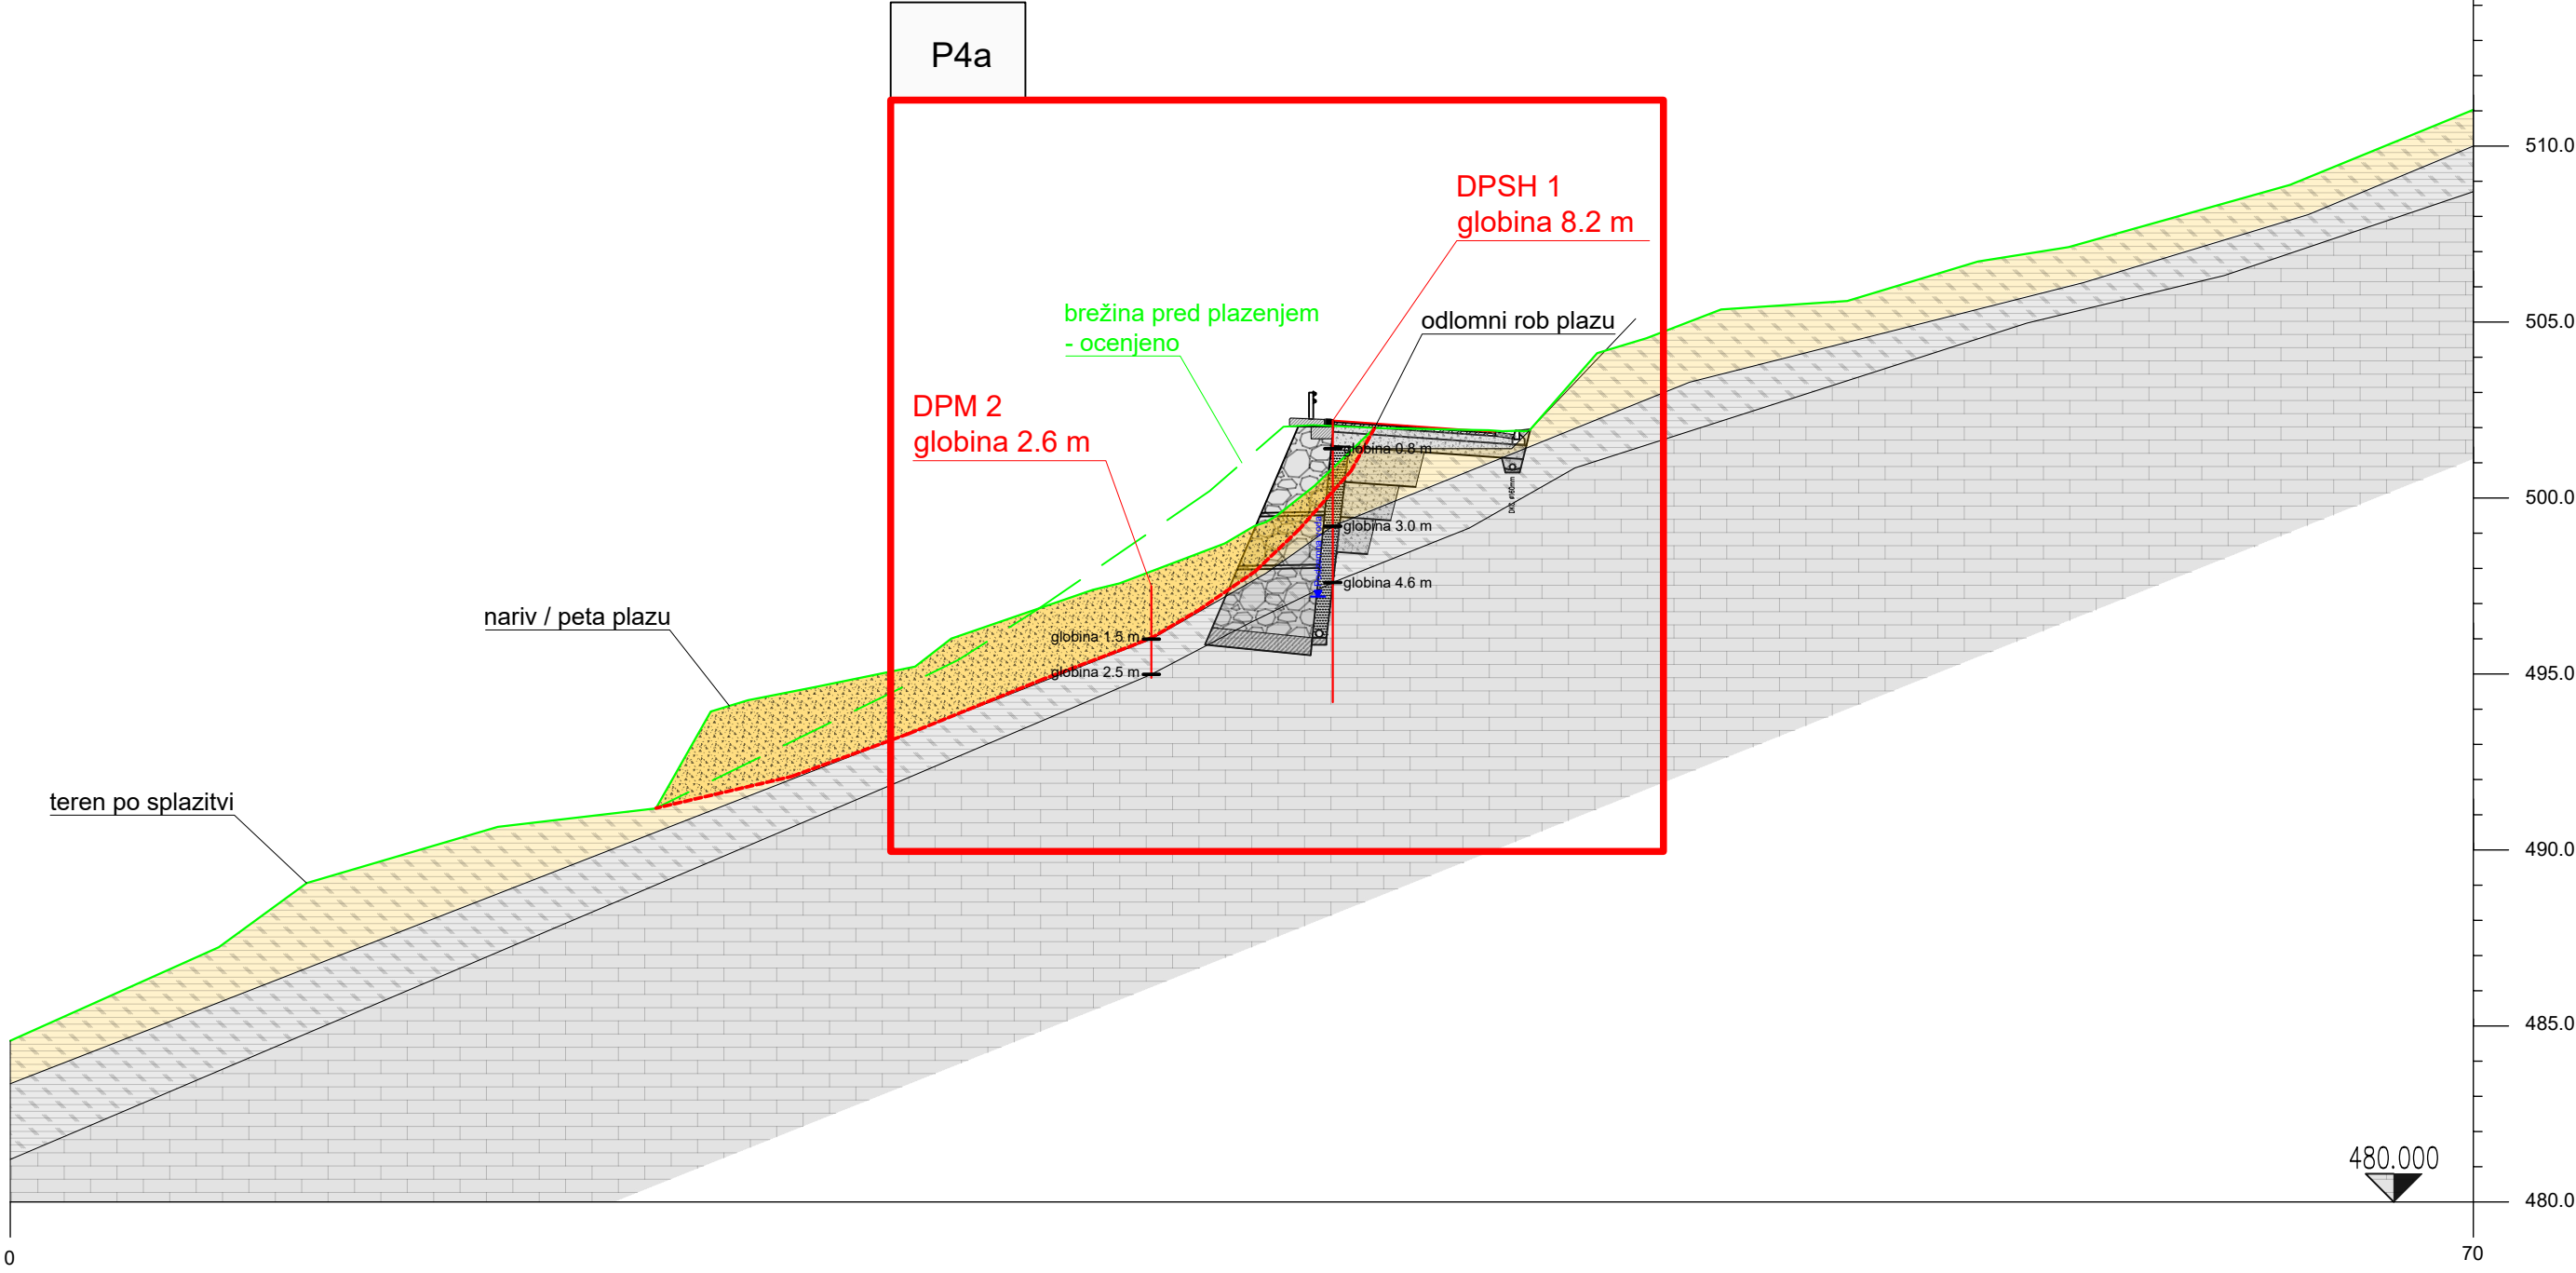


P4a - Merilo 1:100
Predlog sanacije

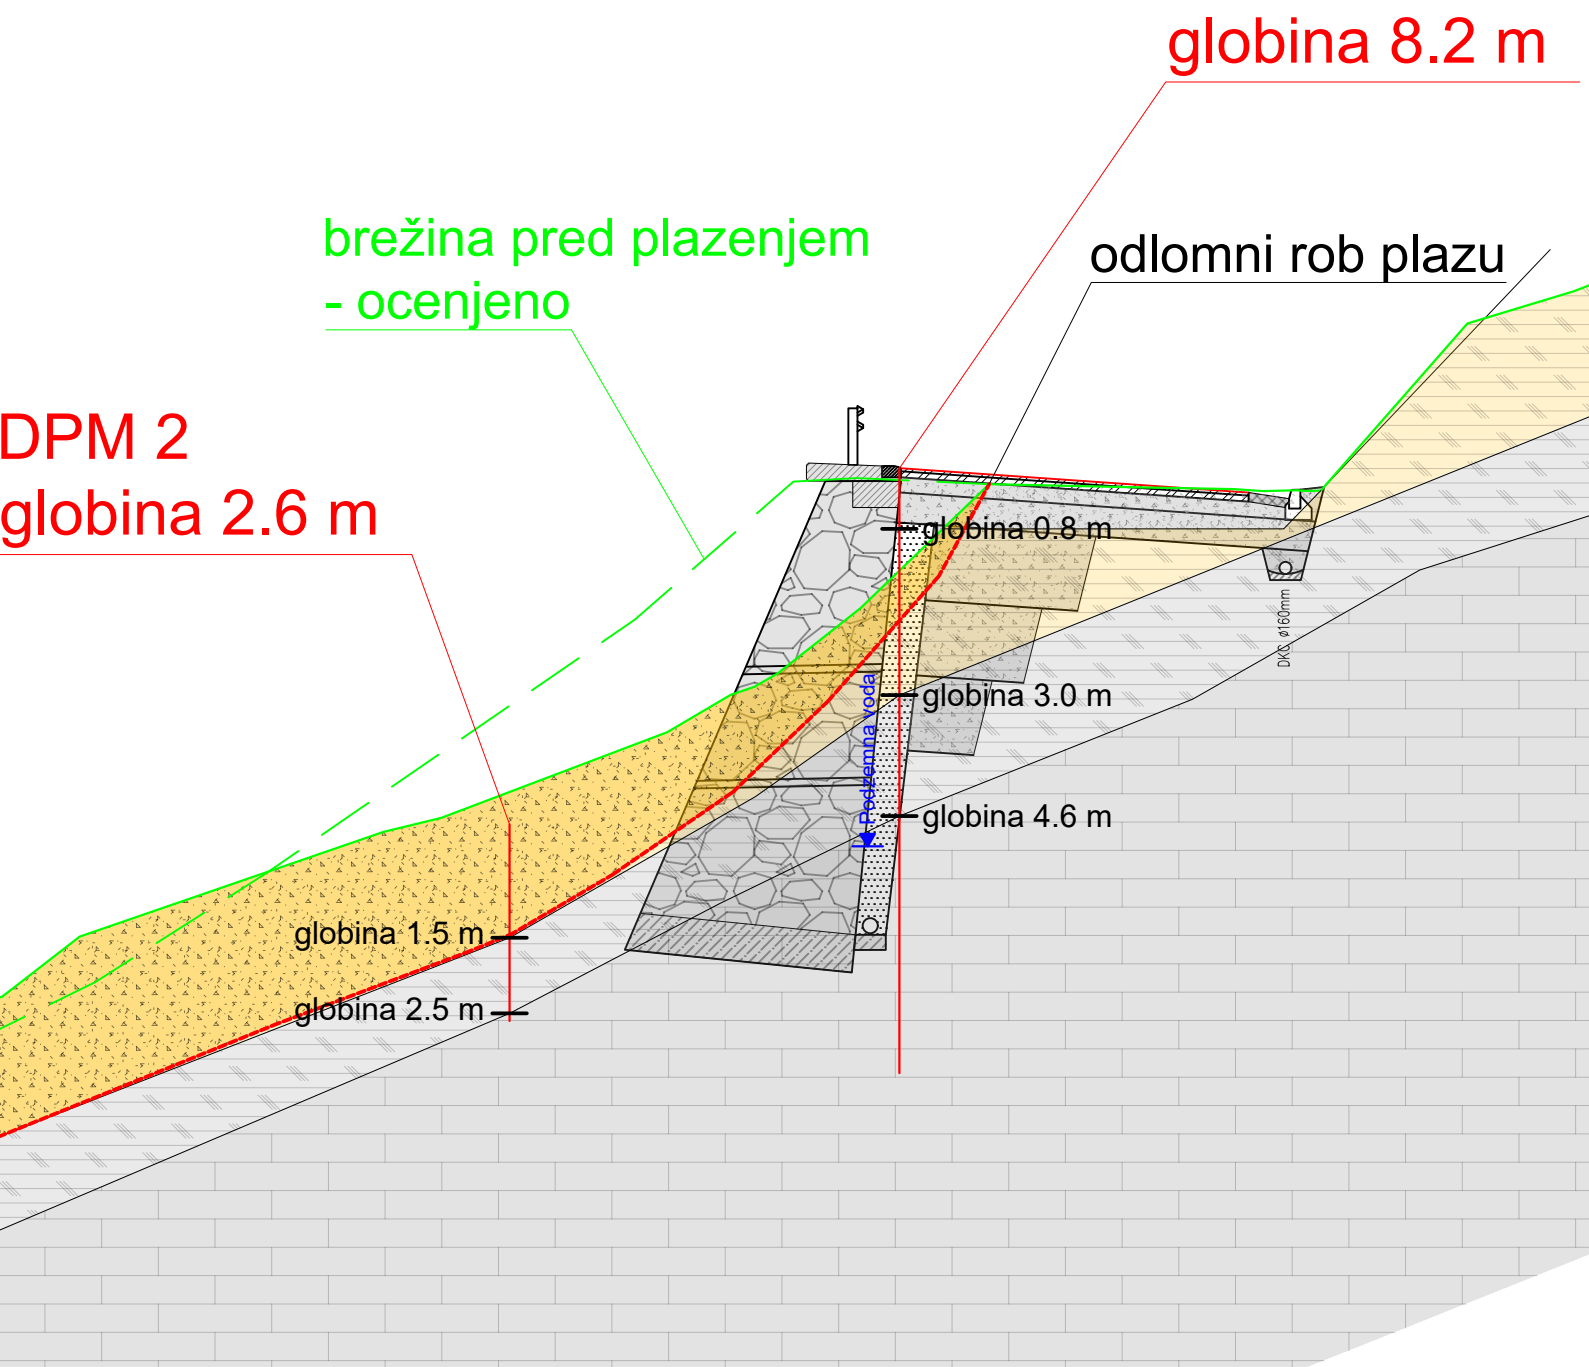


P4b - Merilo 1:200
Območje dinamične penetracije DPM 1 in geotehnične vrtine GV 1

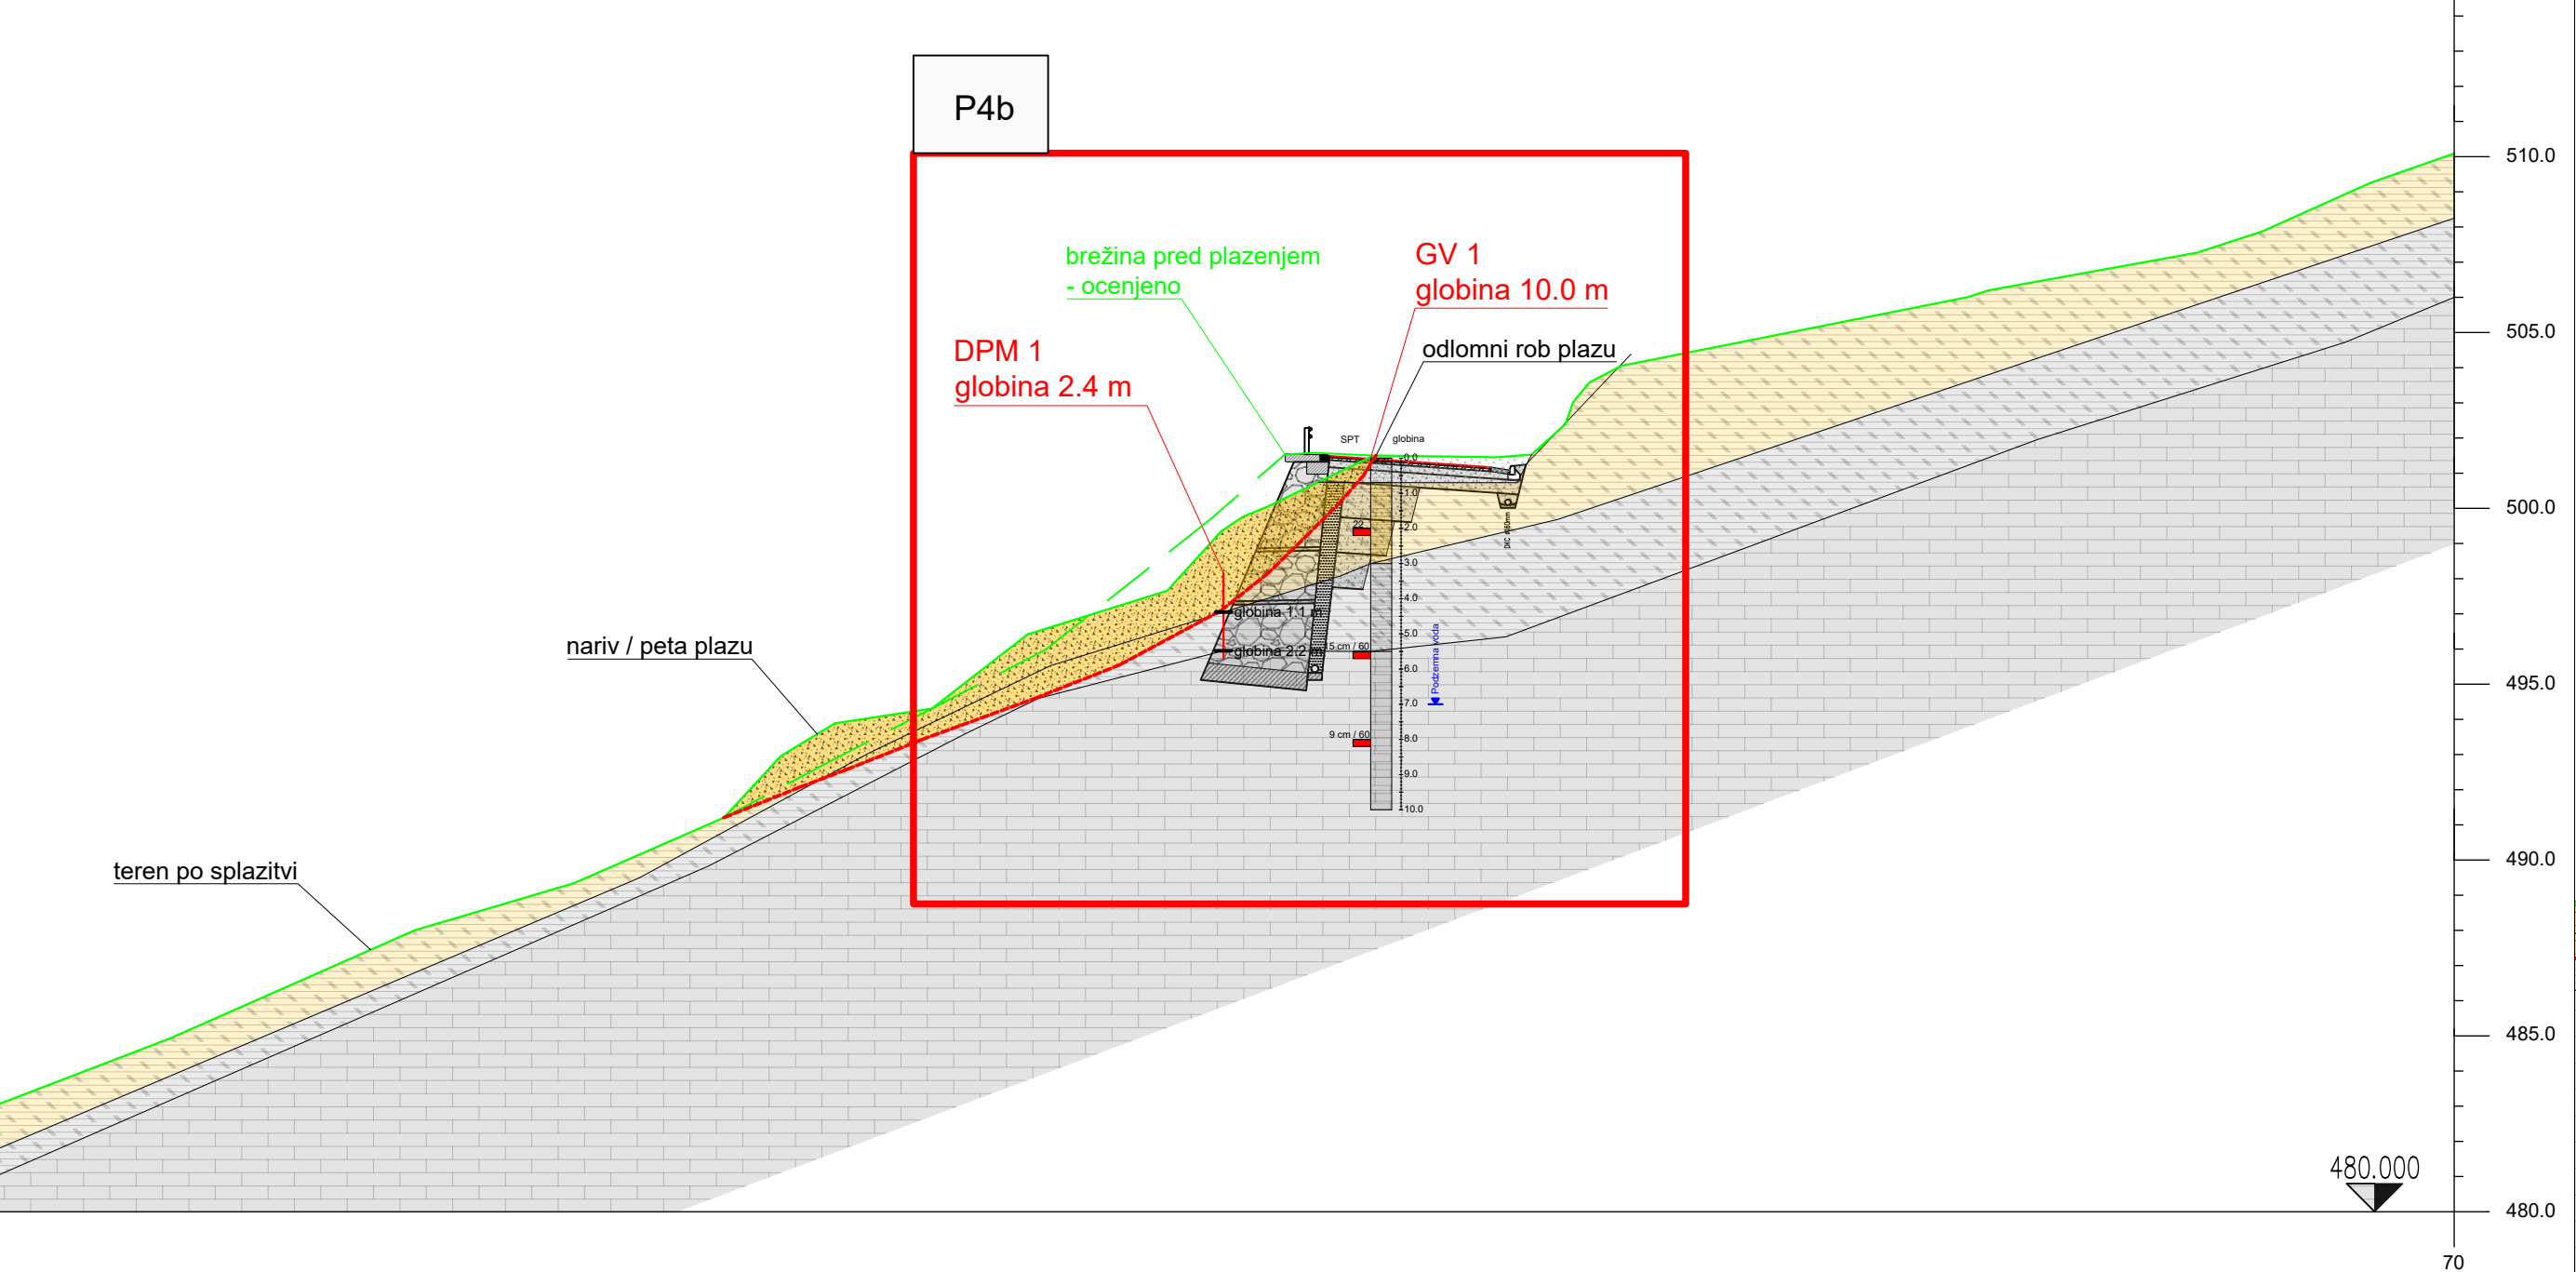


P4b - Merilo 1:100
Predlog sanacije

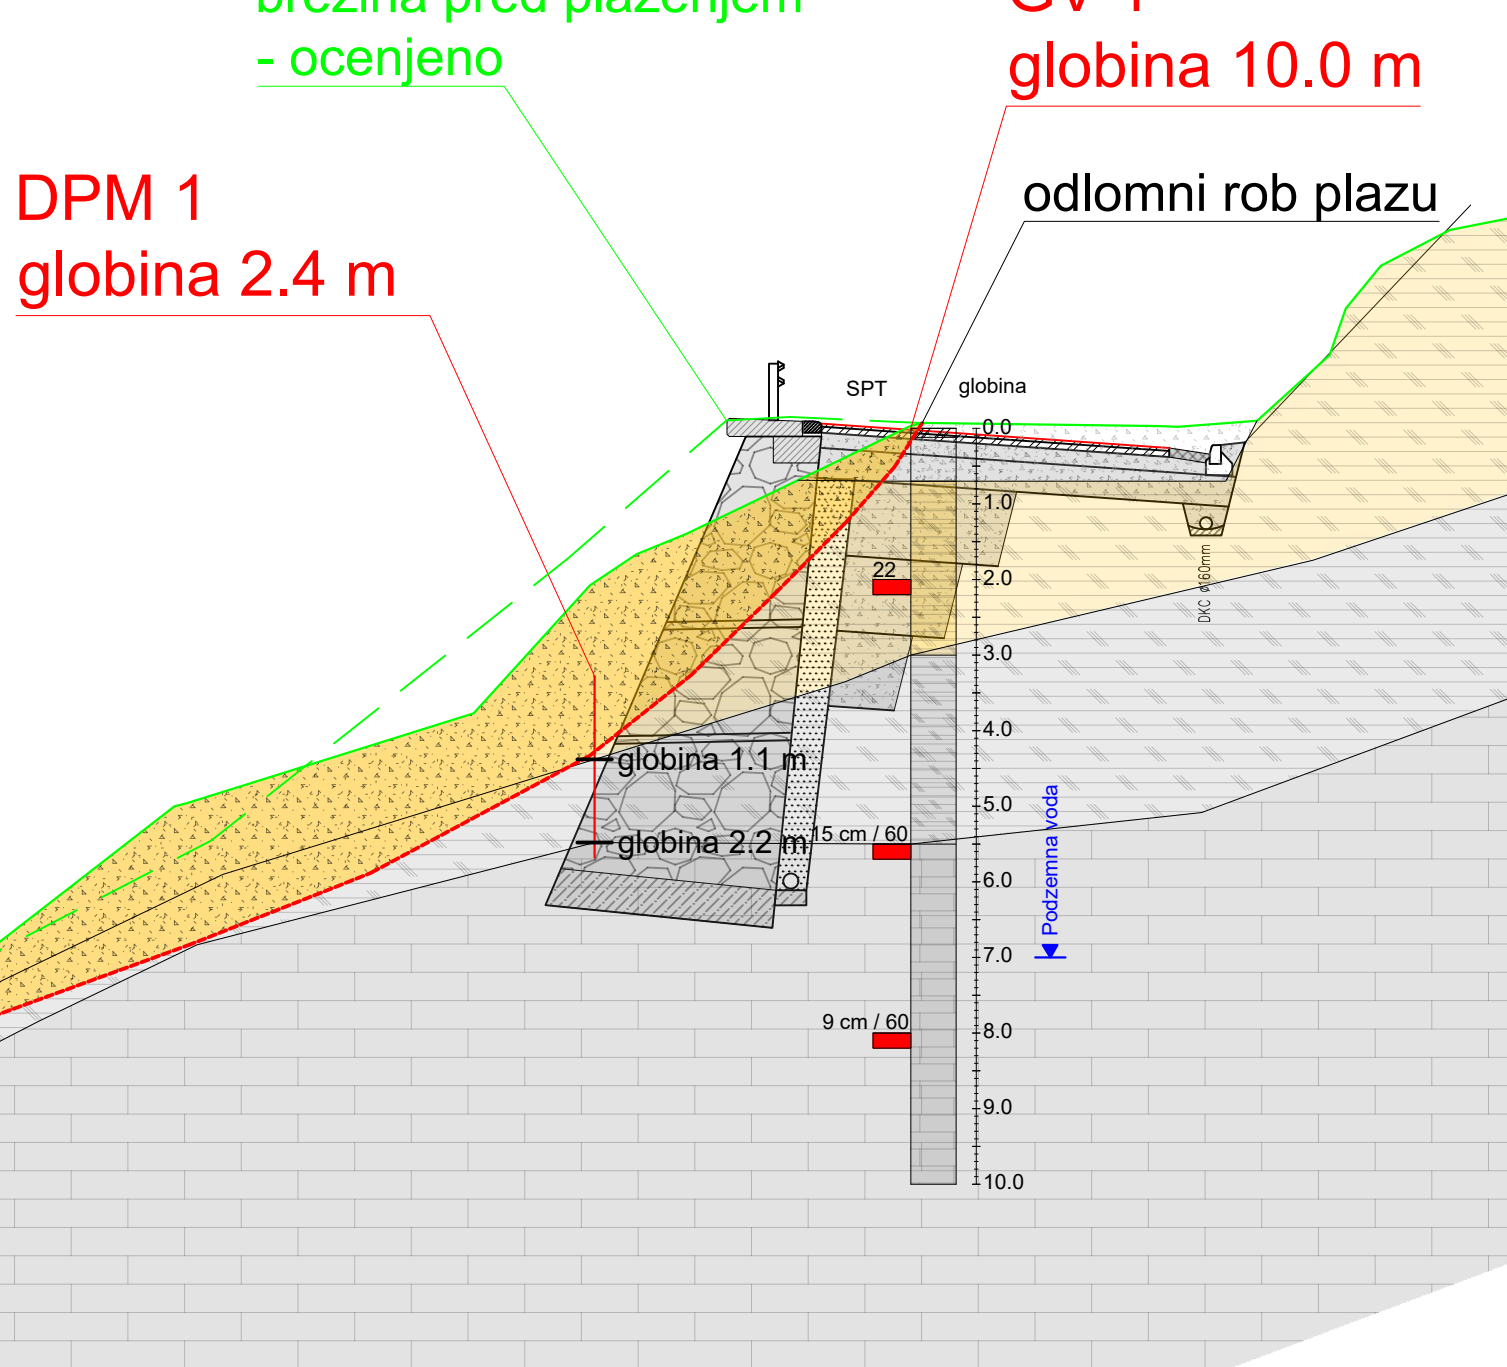

P4 - Merilo 1:200

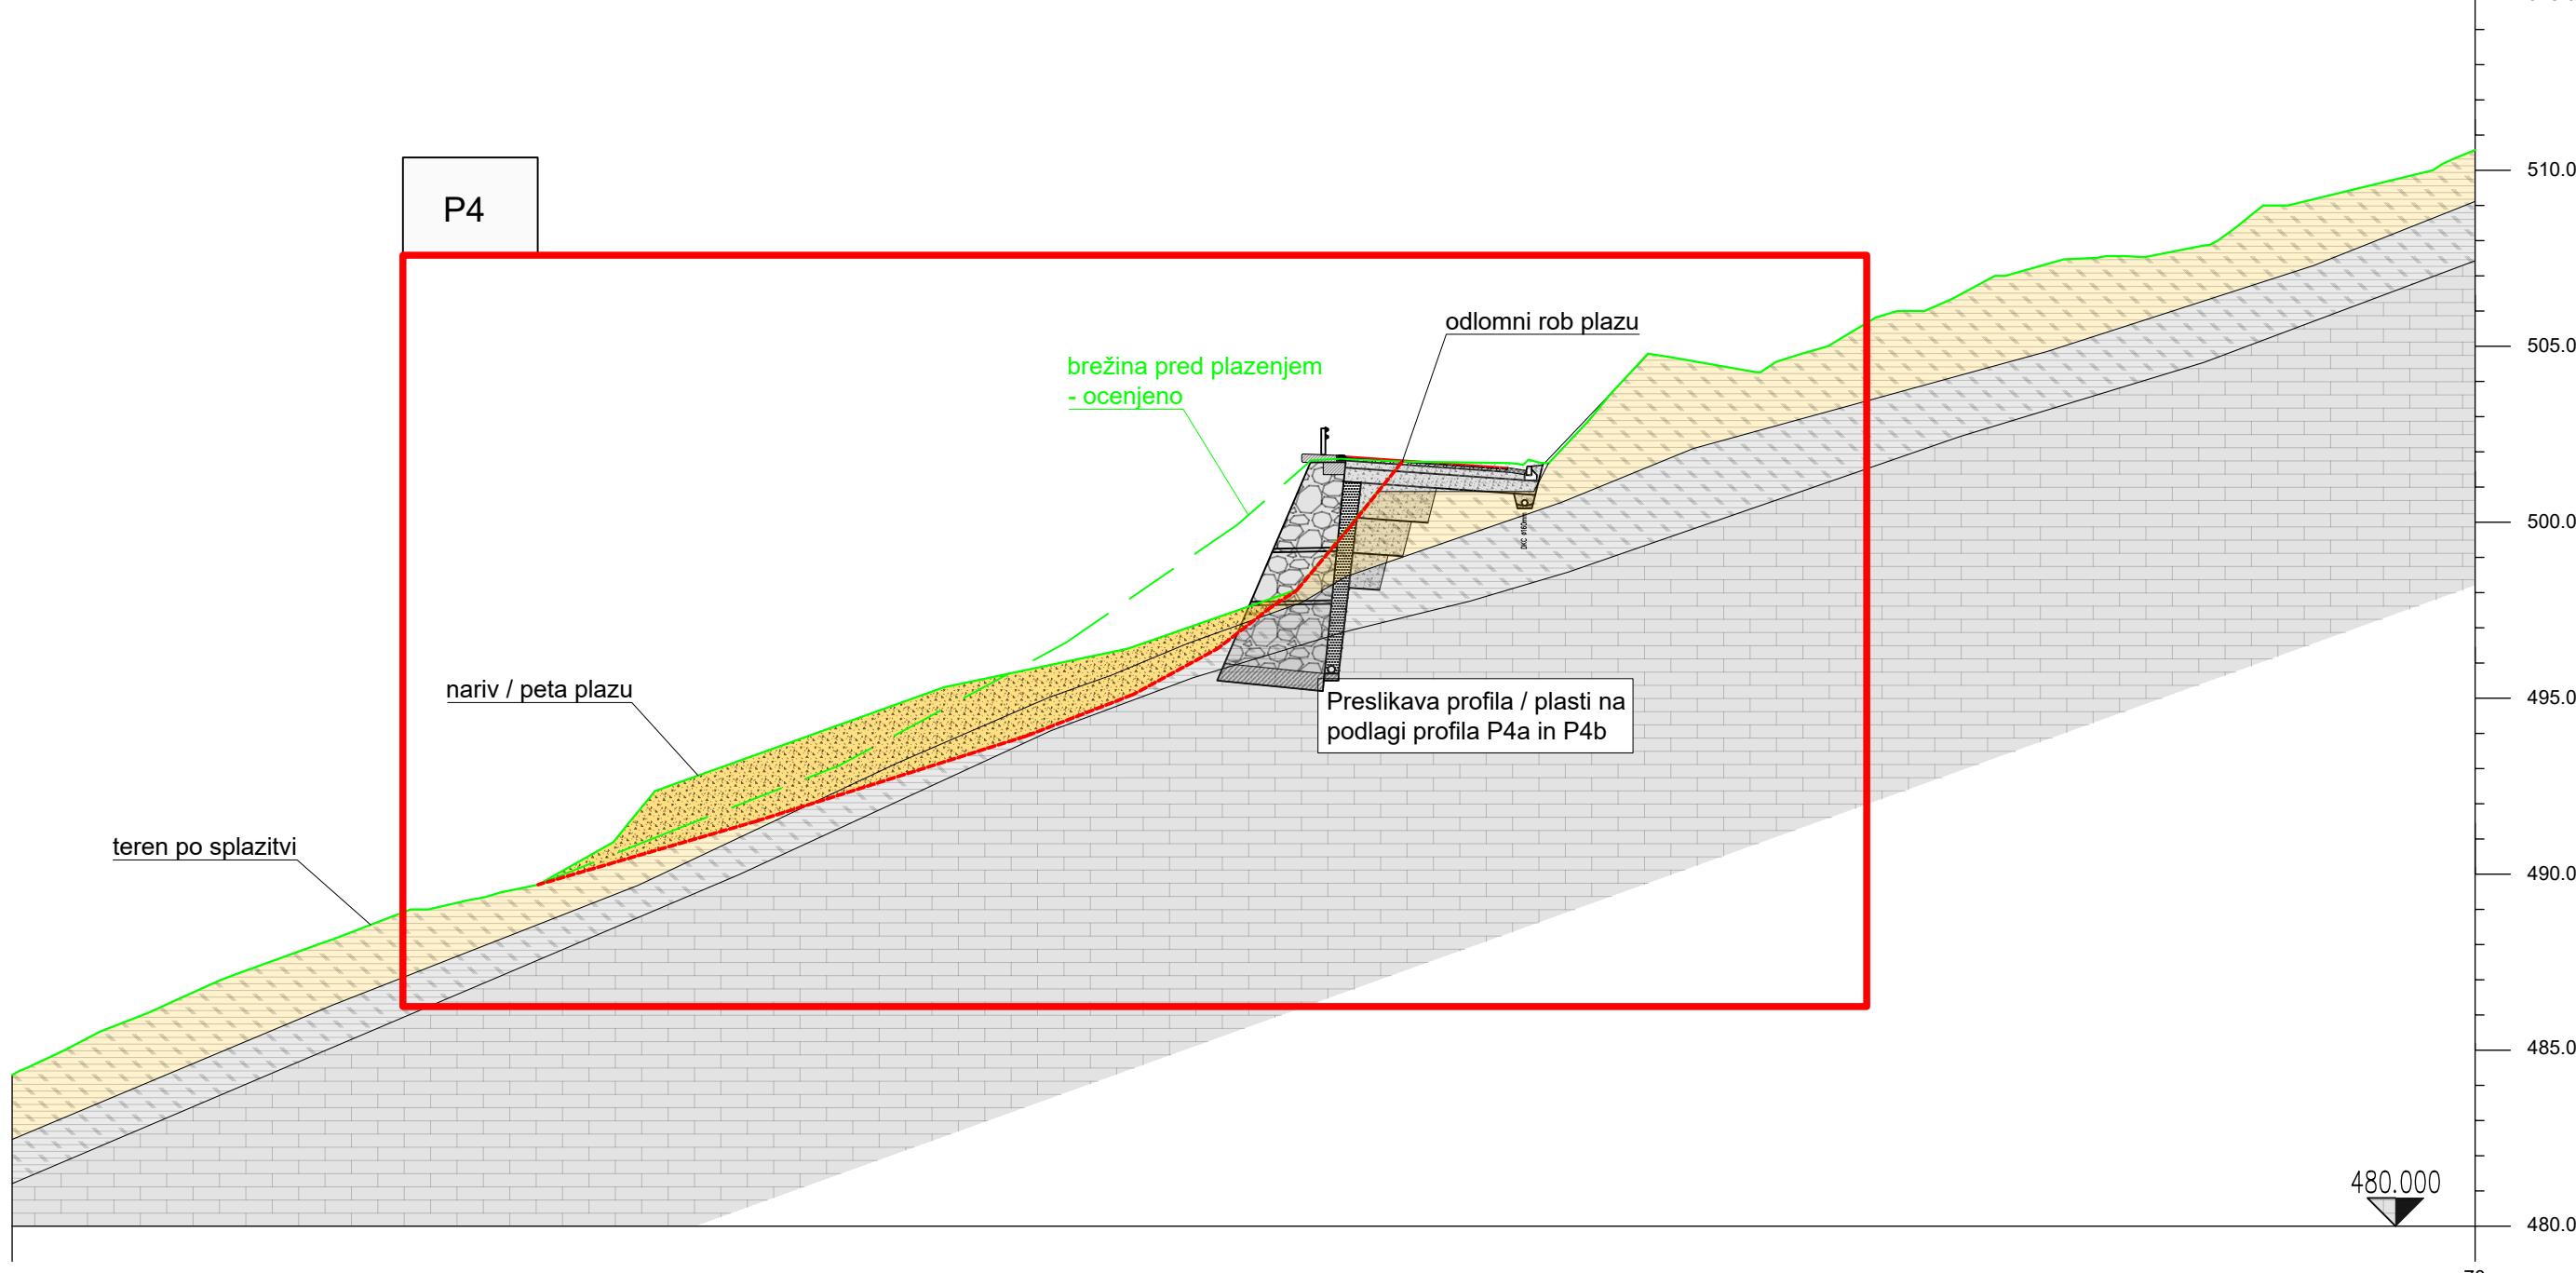

P4 - Merilo 1:100
Predlog sanacije

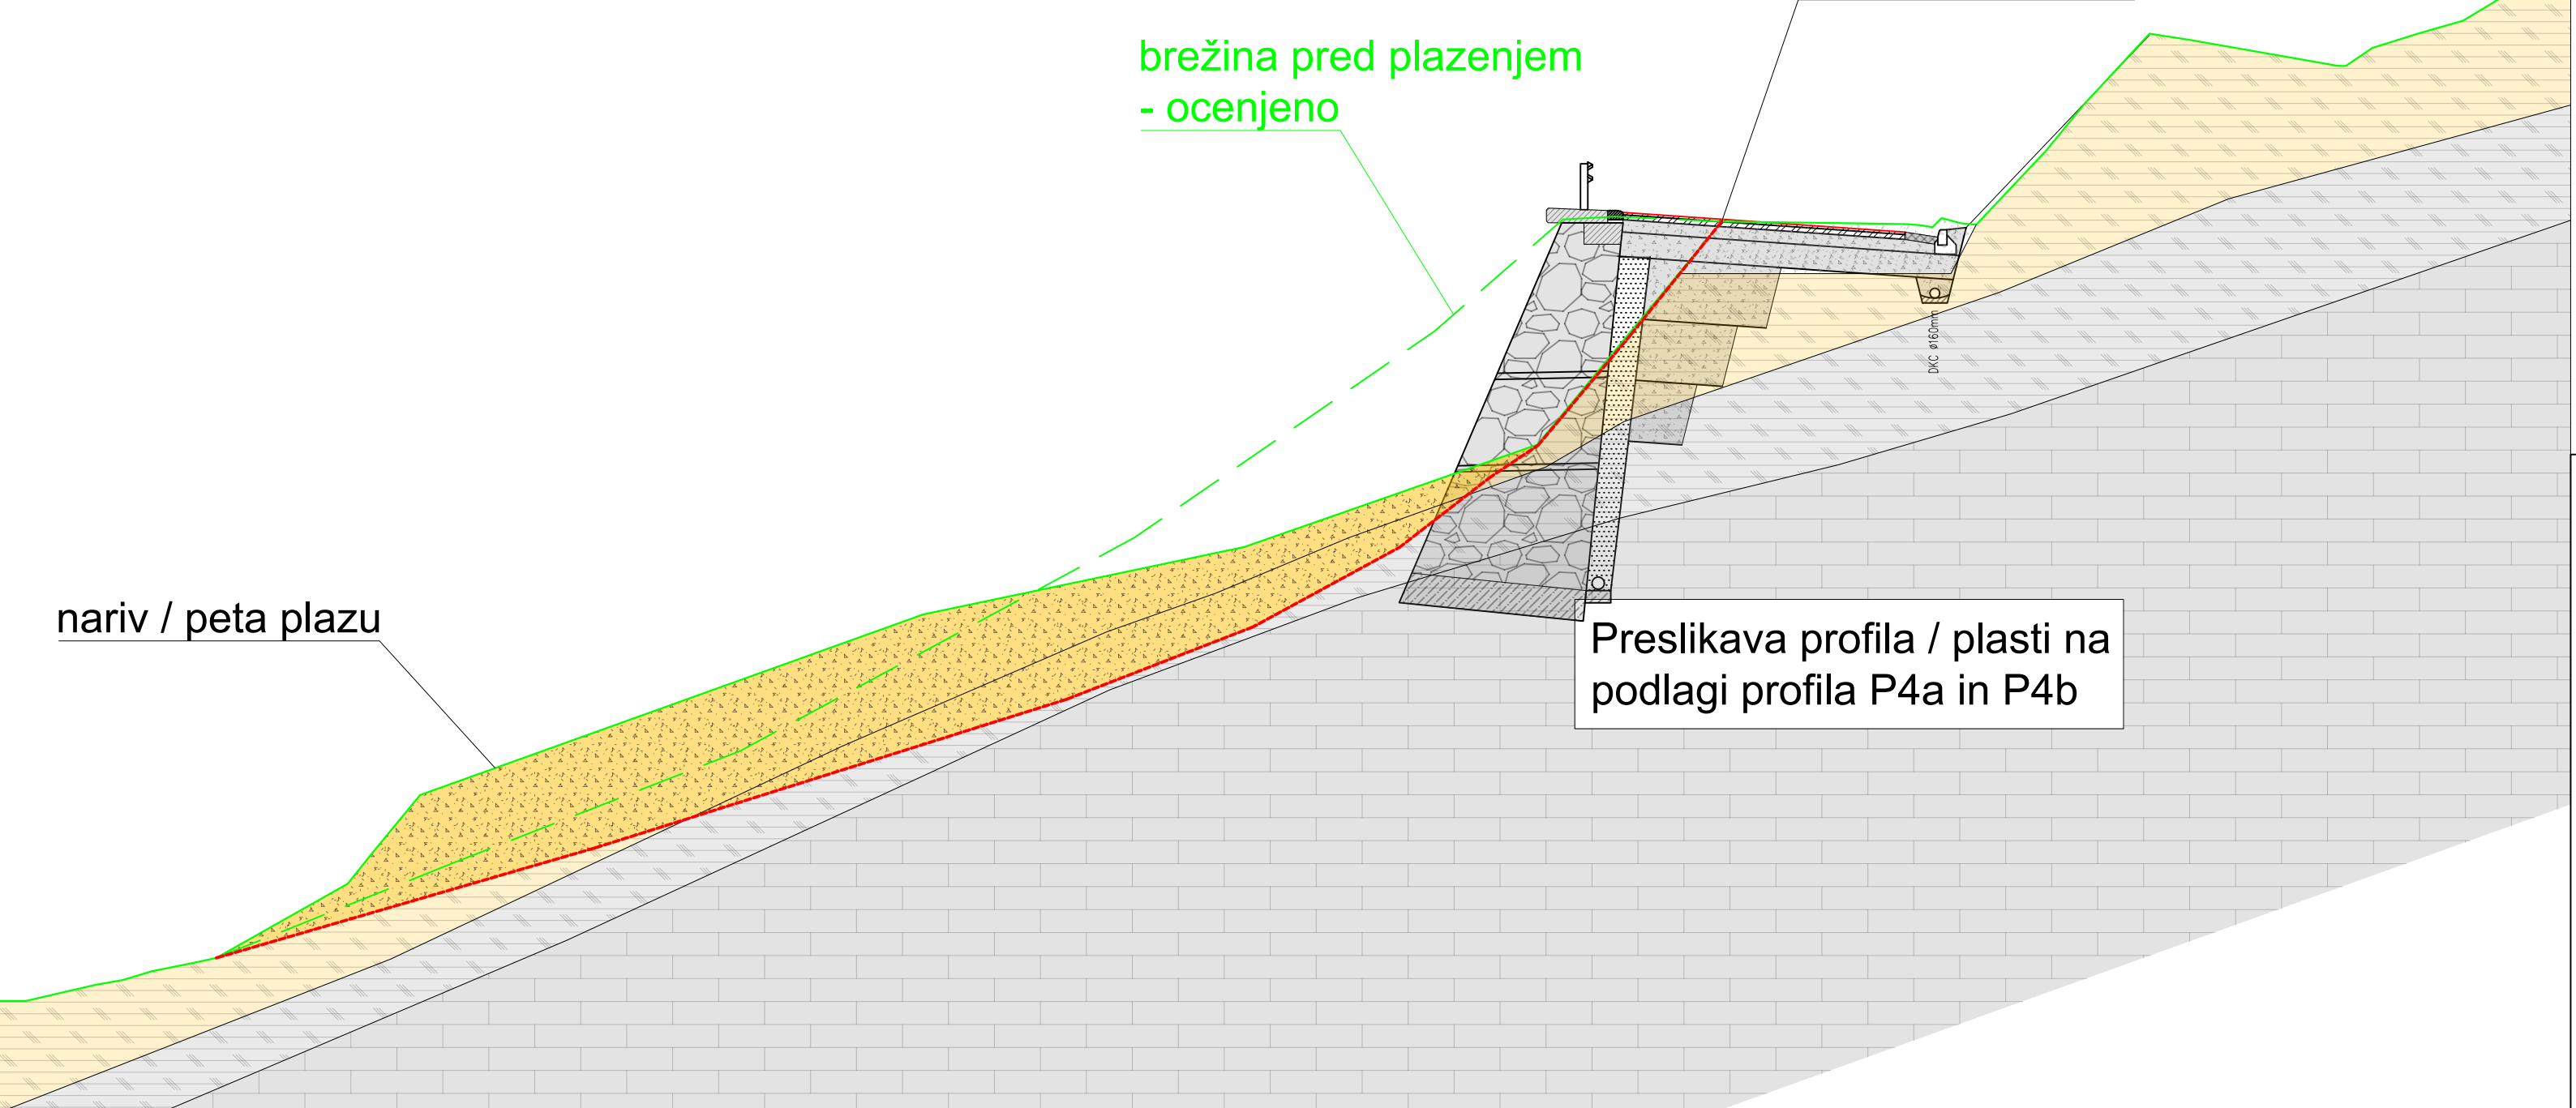

Legenda glavnih slojev (Klasifikacija po TSPI PG.05.200:2021:

- Asfalt
- Nasutje obstoječe VK - meljast grušč s peskom (siGr)
- Srednje/visoko plastična glina - trde kons. (CIM/CIH)
- Nizko/srednje plastična glina s sledmi drobnega gruščja - trde kons. (CIL/CIM)
- Zaglinjen peščen gramoz/grušč - splazeli material (clsaGr)
- Kamninska osnova - peščen lapor
- DPM Lahka dinamična pentracija
- DPSH Težka dimnamična penetracija
- GV Geotehnična vrtina
- Drсна ploskev plazu
- Nivo podzemne vode

LAM BIRO LAM BIRO, gradbeno projektiranje in nadzor, d.o.o. Šmartno ob Paki 134, 3327 Šmartno ob Paki		Naziv Ime in priimek Ident. št. IZS Podpis	Vodja projektiranja Prostorski inženir Obdelal	Lenart UGOVSEK, mag. inž. grad. Jernej REMIC, mag. inž. grad. Jurij MILAVEC, univ. dipl. inž. geol.	G-4645 G-4585	
Objekt		Sanacija plazu na R3-681, odsek 4006 Laško-Breze-Sentjur v km 12+725 (digitalna os v km 12+100)			Št. proj. 1049/26	
Faza		Izvedbeni načrt za izvedbo			Št. načrta GP 186-2026	
Opis risbe		Prečni geotehnični prerez s predlogom sanacije			Šifra CC Datum	Junij 2026
					Investitor	
					RS, Ministrstvo za infrastrukturo Direkcija RS za infrastrukturo Hajdrihova ul. 2a, 1000 Ljubljana	
Št. odseka		Arhivska številka	Faza/objekt	Številka risbe		
4006			007.0301	G.132		
Št. priloge		2		Avtor risbe Ident. št. risbe		
				LAM BIRO, gradbeno projektiranje in nadzor, d.o.o.		